



Název stavby Nemocnice Sokolov - Stavební úpravy odd. následné péče ve 2.NP pavilonu D
Místo stavby Areál Nemocnice Sokolov, Slovenská ul. 545, Sokolov, Pavilon D - 2.NP
Obsah Poziční schéma mobiliáře

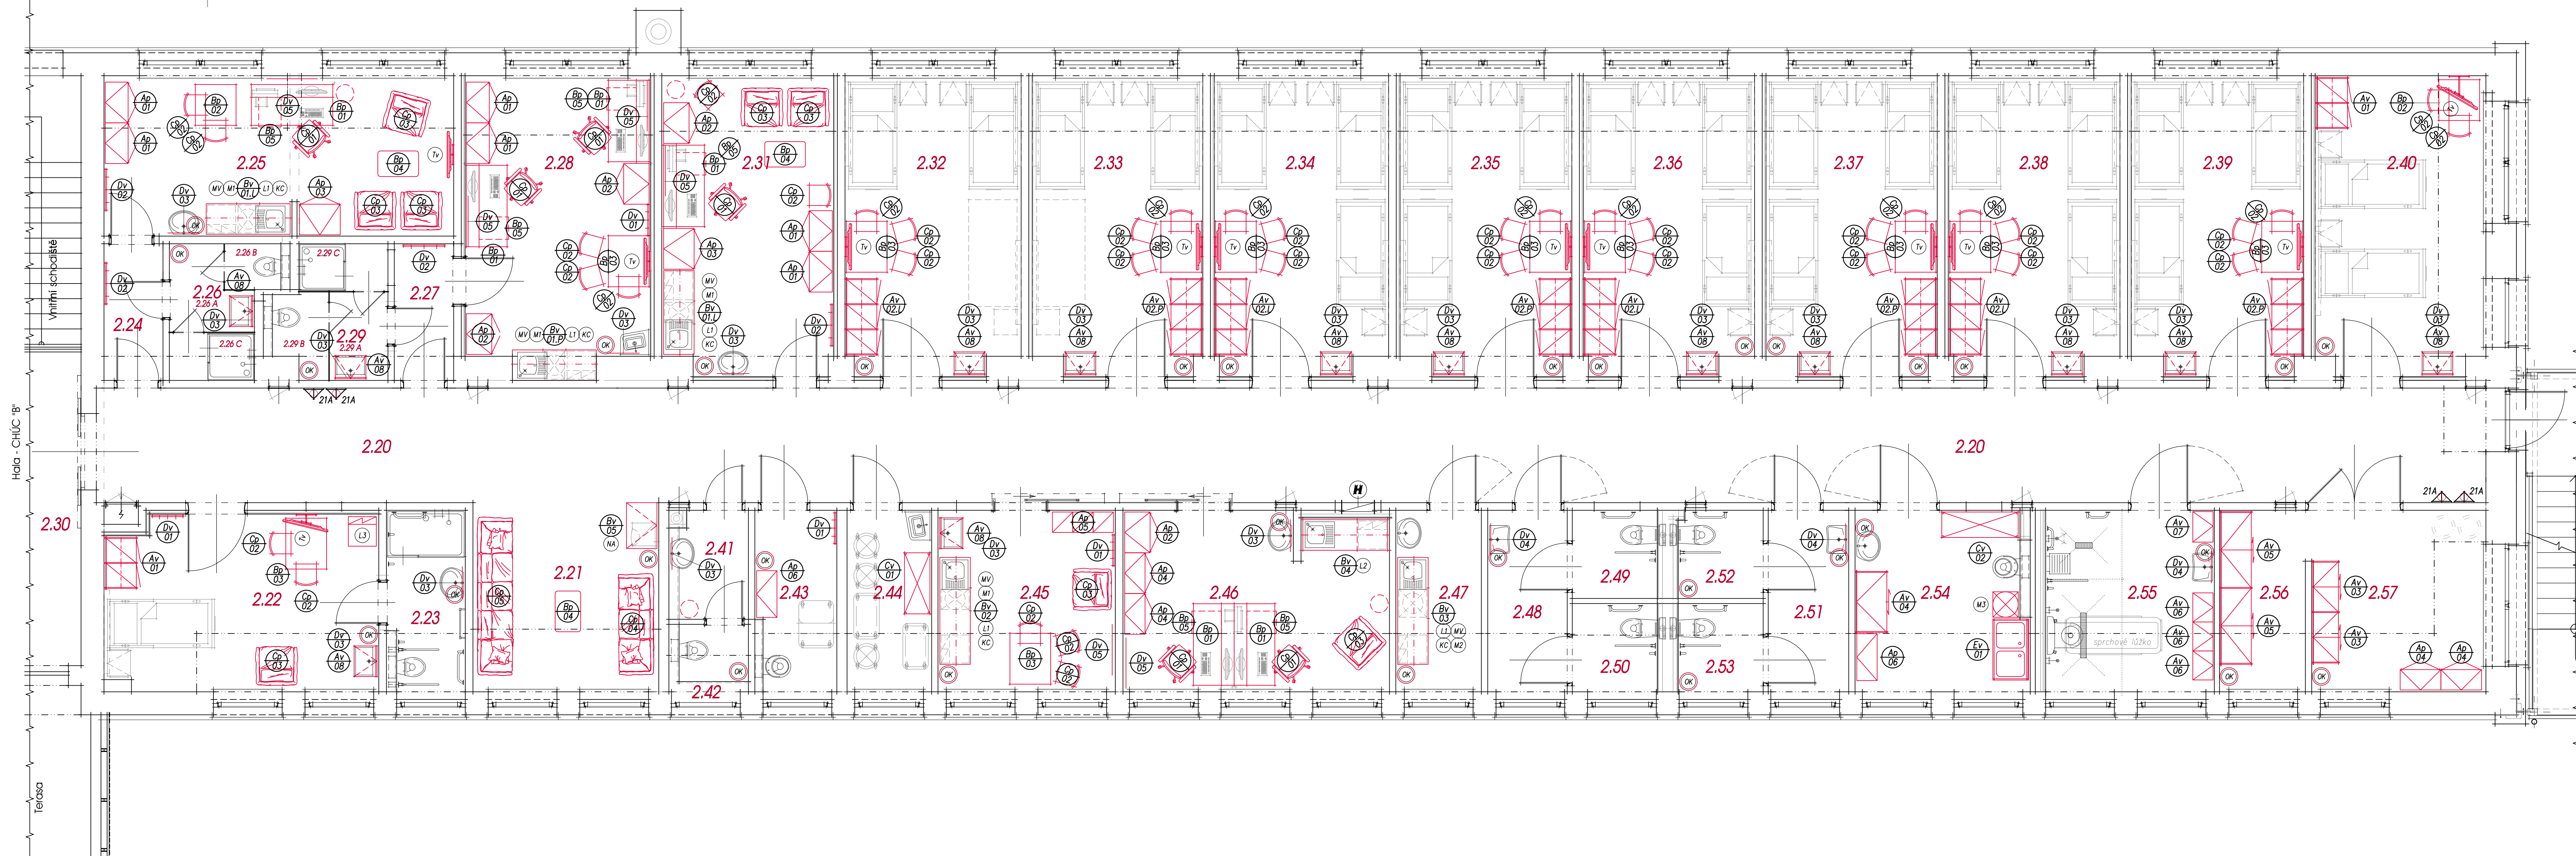

Legenda místností					
Č.M.	NÁZEV MÍSTNOSTI	PODLAHOVÁ PLOCHA m ²	Č.M.	NÁZEV MÍSTNOSTI	PODLAHOVÁ PLOCHA m ²
2.20	Chodba	110,00	2.38	Pokoj klientů 3 lůžka	20,00
2.21	Hovorna	14,00	2.39	Pokoj klientů 3 lůžka	20,00
2.22	Pokoj klientů lůžkový nadstandard	18,75	2.40	Pokoj klientů 2 lůžka	20,00
2.23	Sociální zařízení pro klienty pokoj 2.22	5,90	2.41	Předstř WC pro personál	3,50
2.24	Předstř WC lékařského pokoje 2.25	3,35	2.42	Kabina WC pro personál	2,40
2.25	Lékařský pokoj	22,40	2.43	Úklid	6,10
2.26	Sociální zařízení personál 2.26 A - předstř 2.26 B - kabina WC 2.26 C - sprchový kout s předstřikou	5,20	2.44	Sklad použitého prádla	6,30
2.27	Předstř WC lékařského pokoje 2.28	3,25	2.45	Denní místnost pro personál	13,00
2.28	Lékařský pokoj	21,80	2.46	Sesterna	19,50
2.29	Sociální zařízení personál 2.29 A - předstř 2.29 B - kabina WC 2.29 C - sprchový kout s předstřikou	5,55	2.47	Kuchyně pro klienty	6,35
2.30	Hala - CHÚC "B" stávající	-	2.48	Předstř WC muži pro klienty	6,00
2.31	Kancelář vchodní sestra	20,00	2.49	Kabina WC mužů pro klienty	3,00
2.32	Pokoj klientů 2 - 3 lůžka	20,00	2.50	Kabina WC mužů pro klienty	3,20
2.33	Pokoj klientů 2 - 3 lůžka	20,00	2.51	Předstř WC ženy pro klienty	6,00
2.34	Pokoj klientů 3 lůžka	20,00	2.52	Kabina WC ženy pro klienty	3,00
2.35	Pokoj klientů 3 lůžka	20,00	2.53	Kabina WC ženy pro klienty	3,20
2.36	Pokoj klientů 3 lůžka	20,00	2.54	Čistící místnost	12,90
2.37	Pokoj klientů 3 lůžka	20,00	2.55	Umývárna klientů	12,45
2.38	Pokoj klientů 3 lůžka	20,00	2.56	Sklad čisté prádlo	6,25
2.39	Pokoj klientů 3 lůžka	20,00	2.57	Sklad zdravot. materiálu	13,50

Schéma nemocničních pavilonů :

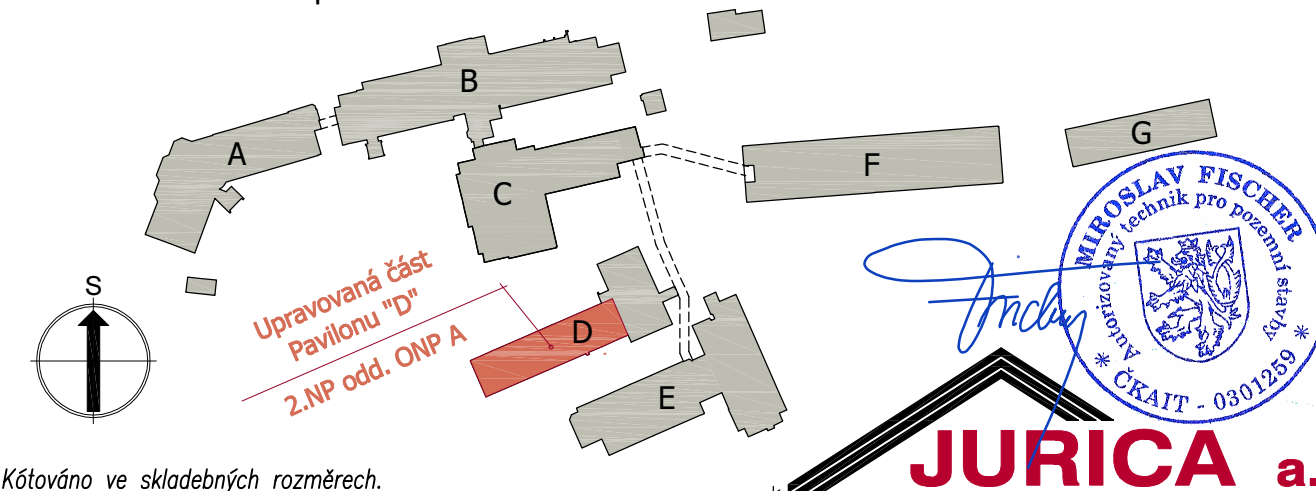

Kótováno ve skladěbných rozměrech.

Ateliér : Sokolov, Křížová 121	Projektant : Miroslav Fischer	Ateliér Ostrov : Staré náměstí 53, 363 01 Ostrov
AIP : Ing. Anton Jurica	Kreslil : MF & EPSON	Staré náměstí 53, 363 01 Ostrov
Ved. proj. : Miroslav Fischer	Kontroloval : Ing. Anton Jurica	tel. 353 844 402, 353 816 070, fax. 353 633 280
Investor : Karlovarský kraj	Místo stavby : Sokolov	Ateliér Sokolov : Křížová 121, 362 01 Sokolov
		tel. 352 624 093, 352 603 455, fax. 352 624 093
Akce : Nemocnice Sokolov, Slovenská 545		
Pavilon "D" / 2.NP - ONP A		
Stavební úpravy odd. následné péče		
Charakter stavby : Změna dokončené stavby / Stavební úpravy		
Stupeň PD : PD pro vydání stavebního povolení a provádění stavby		
Objekt : D.1.1. / ST - Stavební část		
Výkres : Poziční schéma mobiliáře		
Datum : 08/2022		
Zakázka č. : 08/22		
Formát : 12 x A4		
Měřítko : 1 : 50		
Číslo výkresu : 08/22 - D.1.1 - ST.11		