




ZÁPADNÍ POHLED

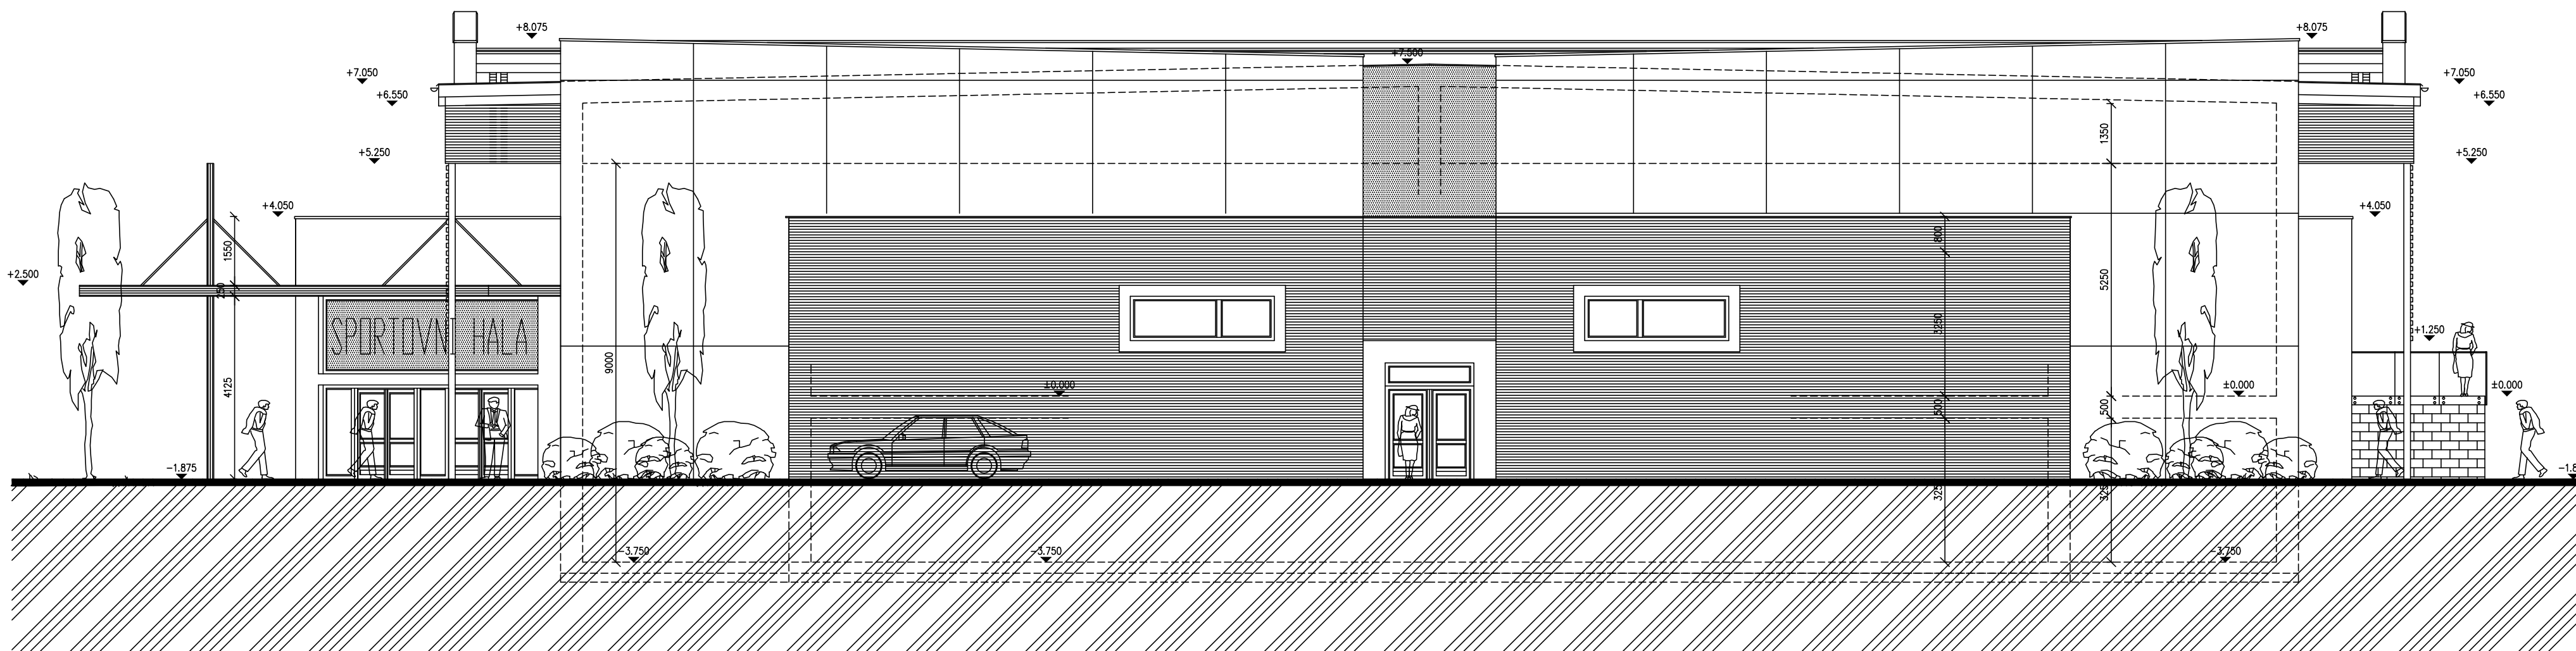

SEVERNÍ POHLED

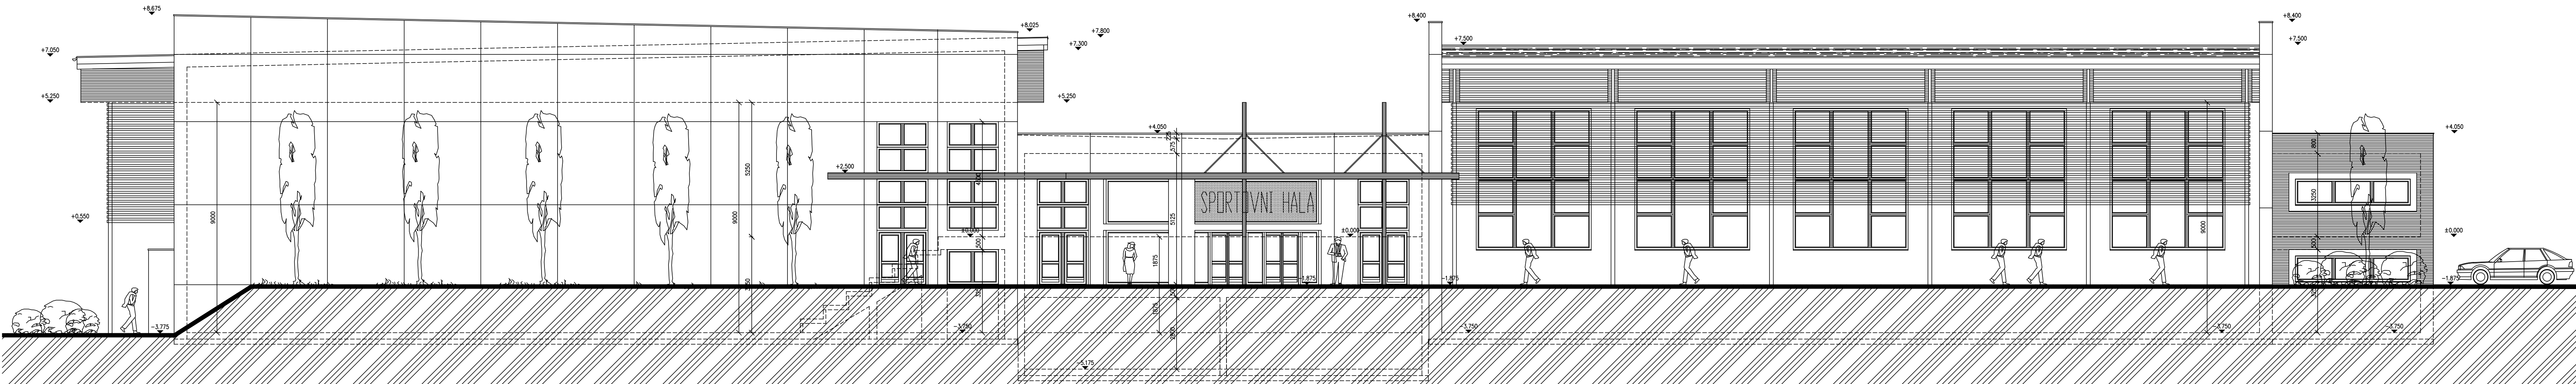

JÍŽNÍ POHLED

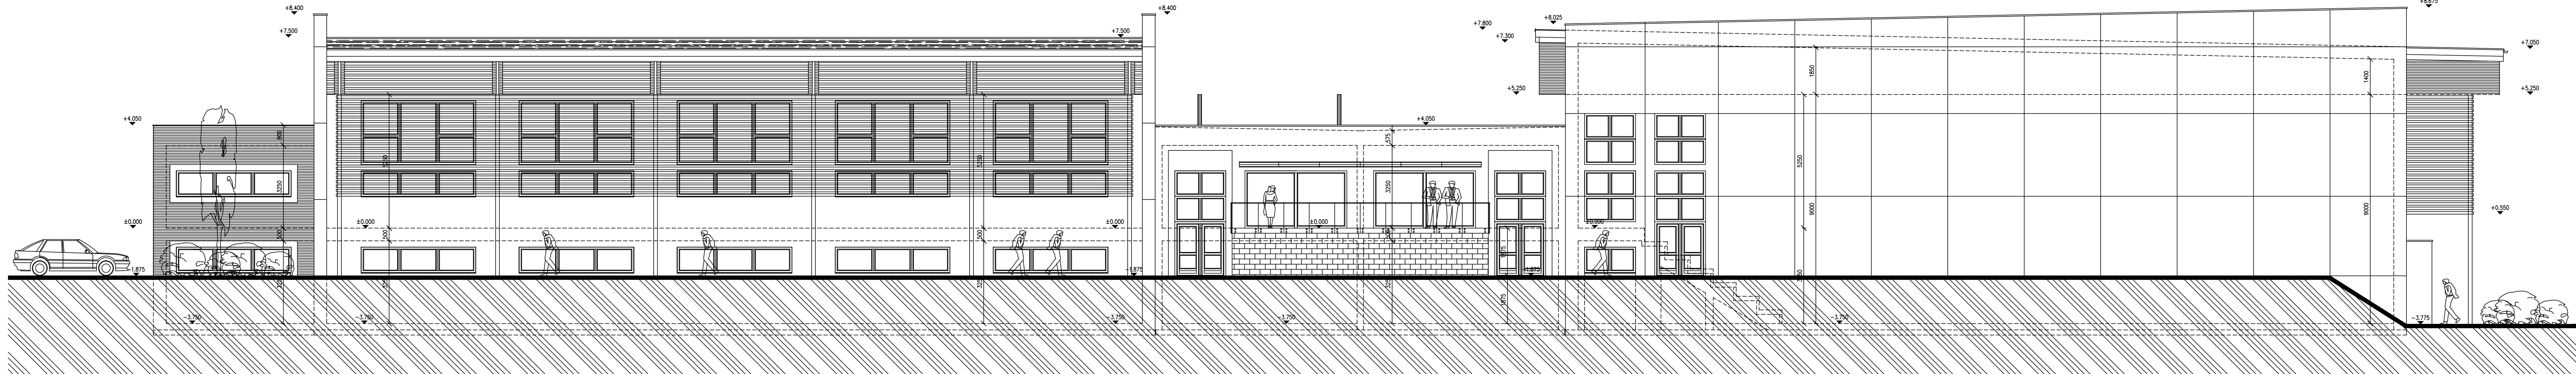

VÝCHODNÍ POHLED



VYPRACOVAL	AutoCad - Caddrem	PROJEKTOVÁ KANCELÁŘ
ZOUP. PROJEKTANT	Ing. Petr Potužák	Ing. Petr POTUŽÁK
KOŘESLIL	Ing. Petr Potužák	TEL: 602 888 888
TECH. KONTROLA	Ing. Petr Potužák	TEL: 602 888 888
Objednatel:	Městská sportovní hala Sokolov s domovním ústředím, příspěvková organizace	FORMAT
	Jednoty 001, 002 a 003	DATUM
AKCE:	MĚSTSKÁ SPORTOVNÍ HALA ISŠTE SOKOLOV	STUPEN
	k.ú. Sokolov, c. poz. 878/1, 878/2, 878/3	ČÍSLO DOKUMENTU
PŘEDMĚT:	Pohledy - studie	SOUPRAVA
		MĚŘITVO
		Č. VTKR: