


SITUAČNÍ VÝKRES - ZÁJMOVÉ ÚZEMÍ

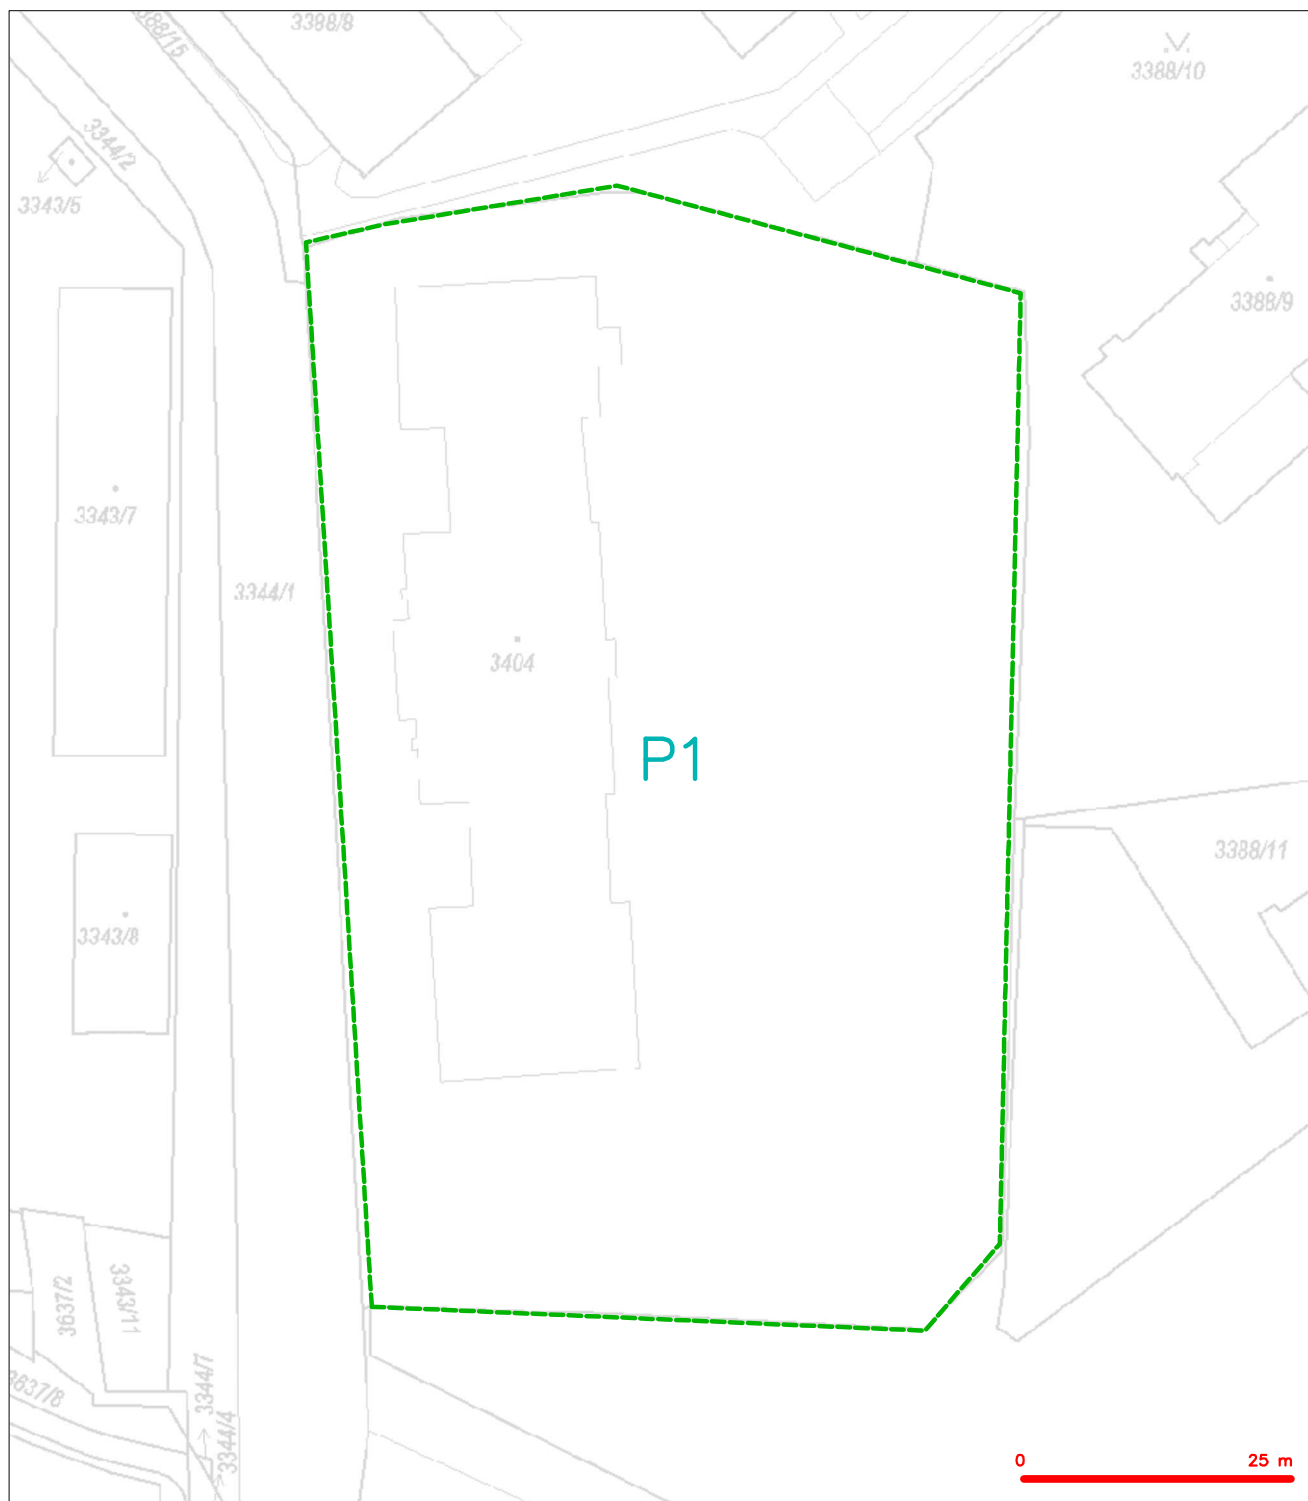

LEGENDA


--- hranice zájmového území a vyjádření

Kaš
CETIN a.s.
Českomoravská 2510/19, Libeň
190 00 Praha 9
DIČ: CZ04084063
102



	hranice zájmového území k vyjádření		nezaměřený průběh optického kabelu, HDPE trubky
	NN přípojka, území s NN přípojkou ČETIN		trasy soustavy optického a metalického kabelu
	zaměřený průběh metalického kabelu		radiové síle, ochranné pásmo radiové síle
	zaměřený průběh optického kabelu, HDPE trubky		podzemní síle
	trasy soustavy optického a metalického kabelu		nerozpracované síle
	nezaměřený průběh metalického kabelu		podzemní síle cizí
	podzemní síle cizí		síle s NN

SITUAČNÍ VÝKRES - POLYGON 1, list kladu P1-1

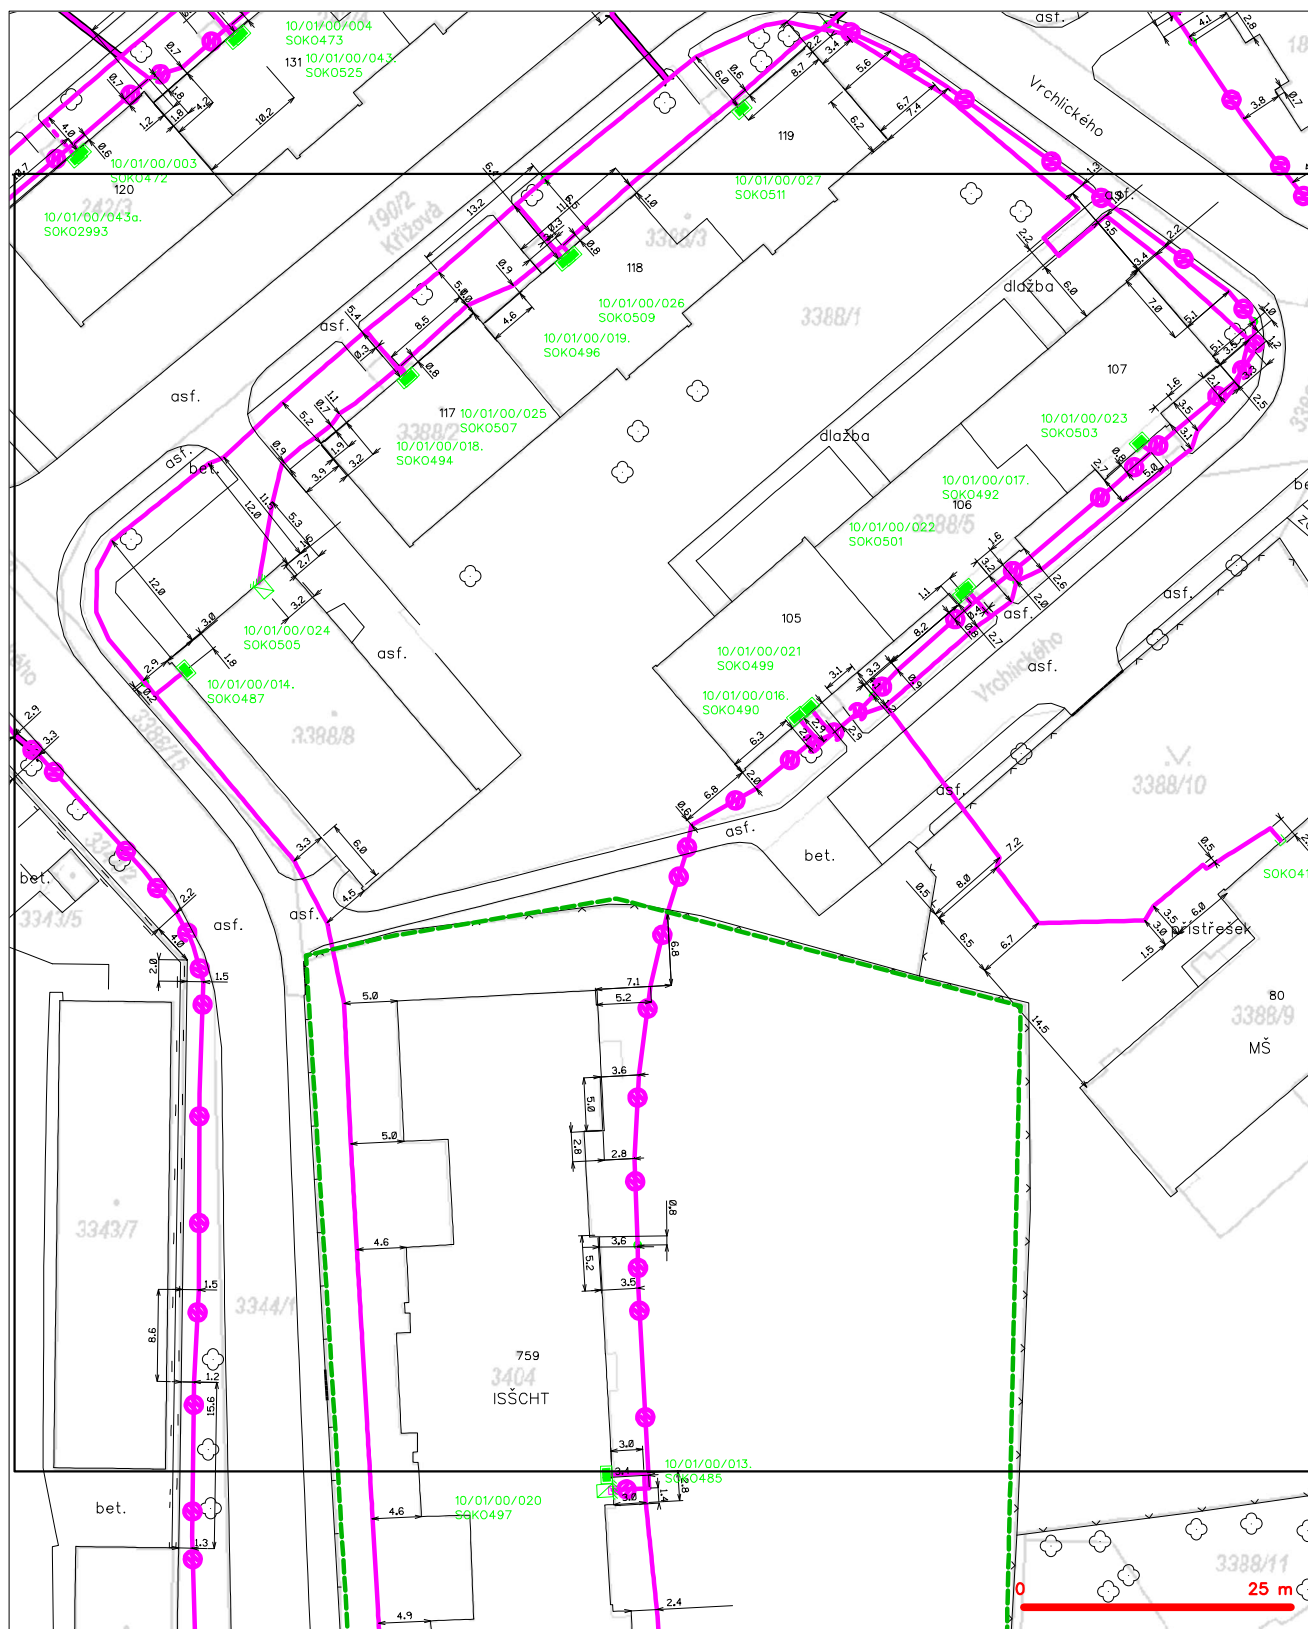

LEGENDA

- | | | | |
|--|---|--|---|
| | hranice zájmového území k vyjádření | | nezaměřený průběh optického kabelu, HDPE trubky |
| | NN přípojnka, území s NN přípojnou ČETIN | | trasy soustavy optického a metalického kabelu |
| | zaměřený průběh metalického kabelu | | radiové síť, ochranné pásmo radiové síť |
| | zaměřený průběh optického kabelu, HDPE trubky | | podzemní síť |
| | trasy soustavy optického a metalického kabelu | | nerozpracované síť |
| | nezaměřený průběh metalického kabelu | | podzemní síť cizí |
| | podzemní síť cizí | | síť s NN |




	hranice zájmového území k vyjádření		nezaměřený průběh optického kabelu, HDPE trubky
	NN přípojka, území s NN přípojkou ČSTN		trasy soustavy optického a metalického kabelu
	zaměřený průběh metalického kabelu		radiové síle, ochranné pásmo radiové síle
	zaměřený průběh optického kabelu, HDPE trubky		podzemní síle
	trasy soustavy optického a metalického kabelu		nerozpracované síle
	nezaměřený průběh metalického kabelu		podzemní síle cizí
	podzemní síle cizí		síle s NN