


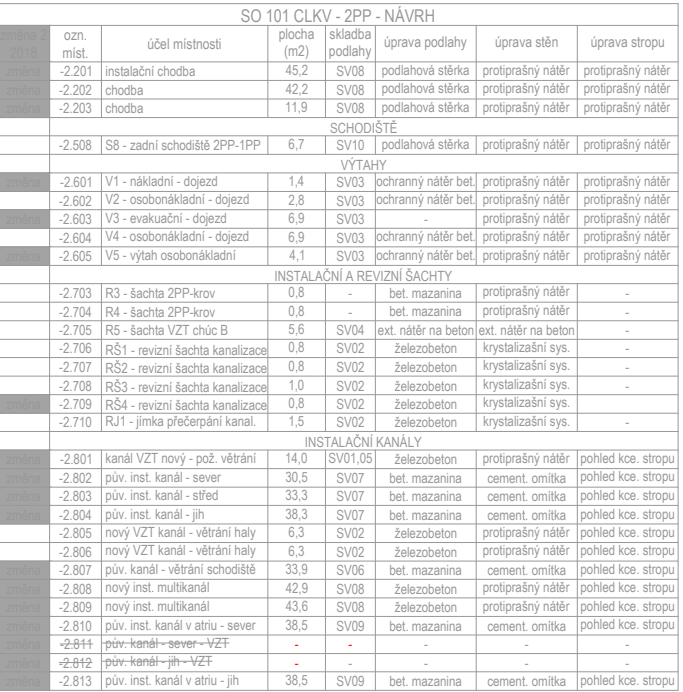

















Projektant:	Ing. arch. Petr Hejtmánek, Ph.D. petrhejtmanek@seznam.cz +420 605 146 917	
Zodpovědný projektant:	Ing. arch. Petr Hejtmánek, Ph.D.	
Název akce:	Karlovy Vary - Revitalizace objektu Císařských lázní	
Investor:	Karlovarský kraj, Závodní 353/88, 360 06, Karlovy Vary - Dvory	
Generální projektant:	INTAR a.s. - ateliér Praha, Americká 41, 120 00, Praha 2 - Vinohrady	
Stupeň PD:	prováděcí dokumentace - aktualizace 24.2.2023	
Pozemek:	p.č. 902 a 903/2, k. ú. Karlovy Vary (663 433)	
Část PD:	D.1.3 - POŽÁRNĚBEZPEČNOSTNÍ ŘEŠENÍ	-
PBŘ TECHNICKÁ ZPRÁVA		02/2023
		D.1.3.001 paré č.:



	STÁVAJÍCÍ STAVEBNÍ OBJEKTY		VODOVOD
	STÁVAJÍCÍ OKOLNÍ OBJEKTY, PLOCHY		TERMOMINERÁLNÍ VODA - VODA
	PARKOVÉ ÚPRAVY, ZELEŇ		TERMOMINERÁLNÍ VODA - VEDENÍ V KOLEKTORU
	VOZOVKA - ŽIVIČNÝ POVRCH		TERMOMINERÁLNÍ VODA - NAPÁJECÍ A SDĚLOVACÍ KABLY
	OCEL. MŘÍŽ V ROVINĚ S VOZOVKOU, CHODNÍKEM, TRÁVNÍKEM		KANALIZACE SPLAŠKOVÁ
	POCHOZÍ PLOCHA - ŽULOVÁ MOZAIKA		KANALIZACE DEŠŤOVÁ
	POCHOZÍ PLOCHA - ŽULOVÁ MOZAIKA - ZESÍLENÁ KONSTRUKCE		PLYNOVOD
	VAROVNÝ PÁS Z DLAŽBY V MÍSTĚ PRO PŘECHÁZENÍ		KABELOVÉ VEDENÍ NN
	CHODNÍK - BETONOVÁ DLAŽBA		KABELOVÉ VEDENÍ VN
	MANIPULAČNÍ PLOCHA - DROBNÁ ŽULOVÁ KOSTKA		SDĚLOVACÍ KABEL VEDENÍ
	SO 101 - CÍSAŘSKÉ LÁZNĚ - REVITALIZACE		TEPLOVOD
	NOVÉ ZASKLENÍ ATRIA OBJEKTU SO 101		
	SO 102.1 - SERVISNÍ TRAKT		
	SO 102.2 - RAŠELINOVÝ PAVILON - NENÍ SOUČÁSTÍ TÉTO DOKUMENTACE		
	HRANICE POZEMKU, STAVENIŠTĚ		
	REALIZOVANÁ REKONSTRUKCE, VIZ POZNÁMKY		
	VSTUP DO OBJEKTU		
	PŘÍJEZD HZS (š. 3,5 m)		
	HRANICE PNP (SÁLAVÉ TEPLLO) - objekt bez PNP		
	NEJBLIŽŠÍ POŽÁRNÍ HYDRANT, PODZEMNÍ		
			NAVRHOVANÉ PŘÍPOJKY - NEJSOU SOUČÁSTÍ TÉTO DOKUMENTACE
			VODOVOD - NOVÁ PŘÍPOJKA LIT DN80 - 4.5M, NÁPOJENO NA STÁVAJÍCÍ PŘÍPOJKU LIT150, HYDRANT BUDE DEMONTOVÁN
			KANALIZACE JEDNOTNÁ - NOVÁ
			KANALIZACE SPLAŠKOVÁ - NOVÁ
			KANALIZACE DEŠŤOVÁ - NOVÁ
			TEPLOVOD - NOVÁ
			PŘÍPOJKA VN - PŘIPOJENÍ OBJEKTU CÍSAŘSKÝCH LÁZNÍ BUDE PROVEDENO ZASMYČOVÁNÍM STÁVAJÍCÍHO KABELU VN 10 KV 3X150 ANKOPV KARLOVY VARY PUPP NOVÁ - LÁZNĚ I, KTERÝ BUDE VE SPOJCE, KTERÁ JE UMÍSTĚNA NA POZEMKU Č.P. 770/1, PŘERUŠEN A NASPOJKOVÁN 2X HYBRIDNÍ SPOJKOU NA NOVÝ KABEL 22 KV 2x 3x1x240 AXEKVCEV. NOVÝ KABEL BUDE ZATÁŽEN DO NOVÉ TRAFOSTANICE UMÍSTĚNÉ V SEVERNÍ BUDOVĚ SO 102. KABELOVÁ SMYČKA VN BUDE UKONČENA NA PŘÍRODNÍCH POLÍCH V ROZVADĚČE V ODBĚRATELSKÉ TS. KABELOVÉ VEDENÍ VN BUDE ULOŽENO V BETONOVÝCH ŽLABECH KZ2 V HLoubCE MIN. 120 CM POD POVRCHEM, V SOUBĚHU S FASÁDOU OBJEKTU SO 102 BUDE VE VZDÁLENOSTI 200 CM OD FASÁDY. NAD KABLEM BUDE POLOŽENA VÝSTRAŽNÁ FOLIE ČERVENÉ BARVY. POZN: KABELOVÉ ŽLABY BUDOU ULOŽENY DVA VEDLE SEBE. INVESTOREM A PROVOZOVATELEM ÚPRAVY STÁVAJÍCÍHO VEDENÍ BUDE FIRMA ČEZ.









Projektant:	Ing. arch. Petr Hejtmánek, Ph.D. petrhejtmanek@seznam.cz +420 605 146 917	
Zodpovědný projektant:	Ing. arch. Petr Hejtmánek, Ph.D.	
Název akce:	Karlovy Vary - Revitalizace objektu Císařských lázní	
Investor:	Karlovarský kraj, Závodní 353/88, 360 06, Karlovy Vary - Dvory	
Generální projektant:	INTAR a.s. - ateliér Praha, Americká 41, 120 00, Praha 2 - Vinohrady	
Stupeň PD:	prováděcí dokumentace - aktualizace 24.2.2023	
Pozemek:	p.č. 902 a 903/2, k. ú. Karlovy Vary (663 433)	1:500
Část PD:	D.1.3 - POŽÁRNĚBEZPEČNOSTNÍ ŘEŠENÍ	
PBŘ SITUACE	02/2023	paré č.:
	D.1.3.100	




LEGENDA:			
NO1.01-III	OZNAČENÍ POŽÁRNÍHO ÚSEKU		SMĚR ÚNIKU (+ POČET UNIKAJÍCÍCH OSOB)
PREI xx DPy	POŽADOVANÁ PO KONSTRUKCI		VÝCHOD NA VOLNÉ PROSTRANSTVÍ (+ POČET)
21A 	PŘENOSNÝ HASIČÍ PŘÍSTROJ		KRITICKÉ MÍSTO
	HYDRANT D25 S TVAROVÉ STÁLÓU HADICÍ, 30 m		UMÍSTĚNÍ A IDENTIFIKACE POŽÁRNÍ TABULKY
	NOUZOVÉ OSVĚTLENÍ, FUNKČNOST 60 min.		1. směr "Únikový východ"
	TLAČÍTKOVÝ HLÁSÍČ EPS		2L. směr "Únikový východ vlevo"
	ÚSTŘEDNA EPS		2P. směr "Únikový východ vpravo"
	AKUSTICKÉ POPLACHOVÉ ZAŘÍZENÍ		3L. směr "Únikový východ po schodech vlevo"
	TLAČÍTKO TOTAL STOP		3P. směr "Únikový východ po schodech vpravo"
	TLAČÍTKO CENTRAL STOP		HRANICE POŽÁRNÍHO ÚSEKU
	HLÁSÍČÍ ZÓNA EPS		HRANICE PNP
EPS = HZ 0xx			PROSTOR PŮ BEZ POŽÁRNÍHO RIZIKA
			PROSTOR CHŮC

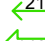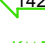



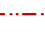

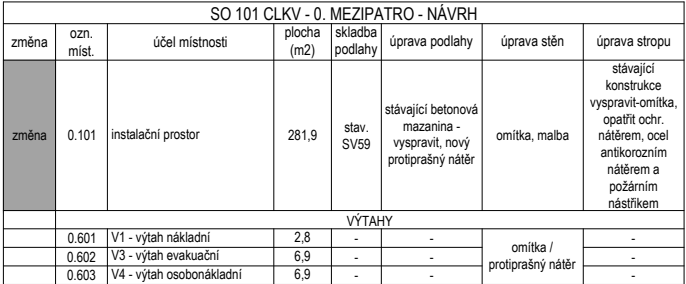


Projektant:	Ing. arch. Petr Hejtmánek, Ph.D.	
	petrhejtmank@seznam.cz +420 605 146 917	
Zodpovědný projektant:	Ing. arch. Petr Hejtmánek, Ph.D.	
Název akce:	Karlovy Vary - Revitalizace objektu Císařských lázní	
Investor:	Karlovarský kraj, Závodní 353/88, 360 06, Karlovy Vary - Dvory	
Generální projektant:	INTAR a.s. - ateliér Praha, Americká 41, 120 00, Praha 2 - Vinohrady	
Stupeň PD:	prováděcí dokumentace - aktualizace 24.2.2023	
Pozemek:	p.č. 902 a 903/2, k. ú. Karlovy Vary (663 433)	1:200
Část PD:	D.1.3 - POŽÁRNĚBEZPEČNOSTNÍ ŘEŠENÍ	
PBŘ PŮDORYS 2. PP		02/2023
		D.1.3.101 paré č.:




	<p>SMĚŘ ÚNIKU (+ POČET UNIKAJÍCÍCH OSOB)</p>
	<p>VÝCHOD NA VOLNÉ PROSTRANSTVÍ (+ POČET)</p>
	<p>KRITICKÉ MÍSTO</p>
	<p>UMÍSTĚNÍ A IDENTIFIKACE POŽÁRNÍ TABULKY</p>
	<p>1. směr "Únikový východ"</p>
	<p>2L. směr "Únikový východ vlevo"</p>
	<p>2P. směr "Únikový východ vpravo"</p>
	<p>3L. směr "Únikový východ po schodech vlevo"</p>
	<p>3P. směr "Únikový východ po schodech vpravo"</p>
	<p>HRANICE POŽÁRNÍHO ÚSEKU</p>
	<p>HRANICE PNP</p>
	<p>PROSTOR PŘÍZ POŽÁRNÍHO RIZIKA</p>
	<p>PROSTOR CHŮC</p>

Projektant:	Ing. arch. Petr Hejtmánek, Ph.D. petrhejtmank@seznam.cz +420 605 146 917		
Zodpovědný projektant:	Ing. arch. Petr Hejtmánek, Ph.D.		
Název akce:	Karlovy Vary - Revitalizace objektu Císařských lázní		
Investor:	Karlovarský kraj, Závodní 353/88, 360 06, Karlovy Vary - Dvory		
Generální projektant:	INTAR a.s. - ateliér Praha, Americká 41, 120 00, Praha 2 - Vinohrady		
Stupeň PD:	prováděcí dokumentace - aktualizace 24.2.2023		
Pozemek:	p.č. 902 a 903/2, k. ú. Karlovy Vary (663 433)	1:200	
Část PD:	D.1.3 - POŽÁRNĚBEZPEČNOSTNÍ ŘEŠENÍ		
PBŘ PŮDORYS 1. PP		02/2023	paré č.:
		D.1.3.102	



LEGENDA:		
NO1.01-III	02	SMĚR ÚNIKU (+ POČET UNIKAJÍCÍCH OSOB)
REI xx DPY	03	VÝCHOD NA VOLNÉ PROSTRANSTVÍ (+ POČET)
21A 	04	KRITICKÉ MÍSTO
 PŘENOSNÝ HASÍČÍ PŘÍSTROJ	05	UMÍSTĚNÍ A IDENTIFIKACE POŽÁRNÍ TABULKY
 NOUZOVÉ OSVĚTLENÍ, FUNKČNOST 60 min.	06	1. směr "Únikový východ"
 TLAČÍTKOVÝ HLÁSÍČ EPS	07	2L. směr "Únikový východ vlevo"
 SIGNALIZAČNÍ PANEĽ EPS	08	2P. směr "Únikový východ vpravo"
 AKUSTICKÉ POPLACHOVÉ ZAŘÍZENÍ	09	3L. směr "Únikový východ po schodech vlevo"
 TLAČÍTKO TOTAL STOP	10	3P. směr "Únikový východ po schodech vpravo"
 TLAČÍTKO CENTRAL STOP	11	HRANICE POŽÁRNÍHO ÚSEKU
 HLÁSÍČÍ ZÓNA EPS	12	HRANICE PNP
EPS - HZ 0xx	13	PROSTOR PŮ BEZ POŽÁRNÍHO RIZIKA
	14	PROSTOR CHŮC

Projektant:	Ing. arch. Petr Hejtmánek, Ph.D. petrhejtmank@seznam.cz +420 605 146 917		
Zodpovědný projektant:	Ing. arch. Petr Hejtmánek, Ph.D.		
Název akce:	Karlovy Vary - Revitalizace objektu Císařských lázní		
Investor:	Karlovarský kraj, Závodní 353/88, 360 06, Karlovy Vary - Dvory		
Generální projektant:	INTAR a.s. - ateliér Praha, Americká 41, 120 00, Praha 2 - Vinohrady		
Stupeň PD:	prováděcí dokumentace - aktualizace 24.2.2023		
Pozemek:	p.č. 902 a 903/2, k. ú. Karlovy Vary (663 433)	1:200	
Část PD:	D.1.3 - POŽÁRNĚBEZPEČNOSTNÍ ŘEŠENÍ		
PBŘ MEZIPATRO 1.PP-1.NP		02/2023	paré č.:
		D.1.3.103	

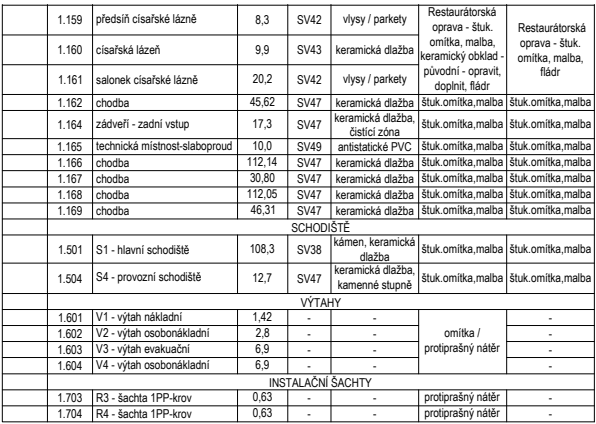


HLÁSIČI ZÓNA EPS







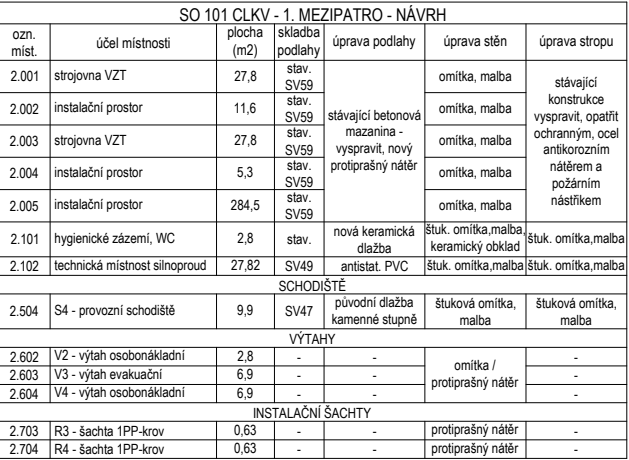





1

ROSTOR CHÚC

PBŘ PŮDORYS 1. NP	02/2023	paré č.:
	D.1.3.104	



LEGENDA:


NO1.01-III	OZNAČENÍ POŽÁRNÍHO ÚSEKU		SMĚR ÚNIKU (+ POČET UNIKAJÍCÍCH OSOB)
REI xx DPy	POŽADOVANÁ PO KONSTRUKCI		VÝCHOD NA VOLNÉ PROSTRANSTVÍ (+ POČET)
21A 	PŘENOSNÝ HASÍČ PŘÍSTROJ		KRITICKÉ MÍSTO
	HYDRANT D25 S TVAROVÉ STÁLÓU HADICÍ, 30 m		UMÍSTĚNÍ A IDENTIFIKACE POŽÁRNÍ TABULKY
	NOUZOVÉ OSVĚTLENÍ, FUNKČNOST 60 min.		1. směr "Únikový východ"
	TLAČÍTKOVÝ HLÁSÍČ EPS		2L. směr "Únikový východ vlevo"
	SIGNALIZAČNÍ PANEĽ EPS		2P. směr "Únikový východ vpravo"
	AKUSTICKÉ POPLACHOVÉ ZAŘÍZENÍ		3L. směr "Únikový východ po schodech vlevo"
	TLAČÍTKO TOTAL STOP		3P. směr "Únikový východ po schodech vpravo"
	TLAČÍTKO CENTRAL STOP		HRANICE POŽÁRNÍHO ÚSEKU
	HLÁSÍČÍ ZÓNA EPS		HRANICE PNP
EPS - HZ 0xx			PROSTOR PŮ BEZ POŽÁRNÍHO RIZIKA
			PROSTOR CHŮC

Projektant:	Ing. arch. Petr Hejtmánek, Ph.D. petrhejtmank@seznam.cz +420 605 146 917
Zodpovědný projektant:	Ing. arch. Petr Hejtmánek, Ph.D.

Název akce:	Karlovy Vary - Revitalizace objektu Císařských lázní
Investor:	Karlovarský kraj, Závodní 353/88, 360 06, Karlovy Vary - Dvory
Generální projektant:	INTAR a.s. - ateliér Praha, Americká 41, 120 00, Praha 2 - Vinohrady
Stupeň PD:	prováděcí dokumentace - aktualizace 24.2.2023

Pozemek:	p.č. 902 a 903/2, k. ú. Karlovy Vary (663 433)	1:200
Část PD:	D.1.3 - POŽÁRNĚBEZPEČNOSTNÍ ŘEŠENÍ	

PBŘ MEZIPATRO 1.NP-2.NP	02/2023	paré č.:
	D.1.3.105	

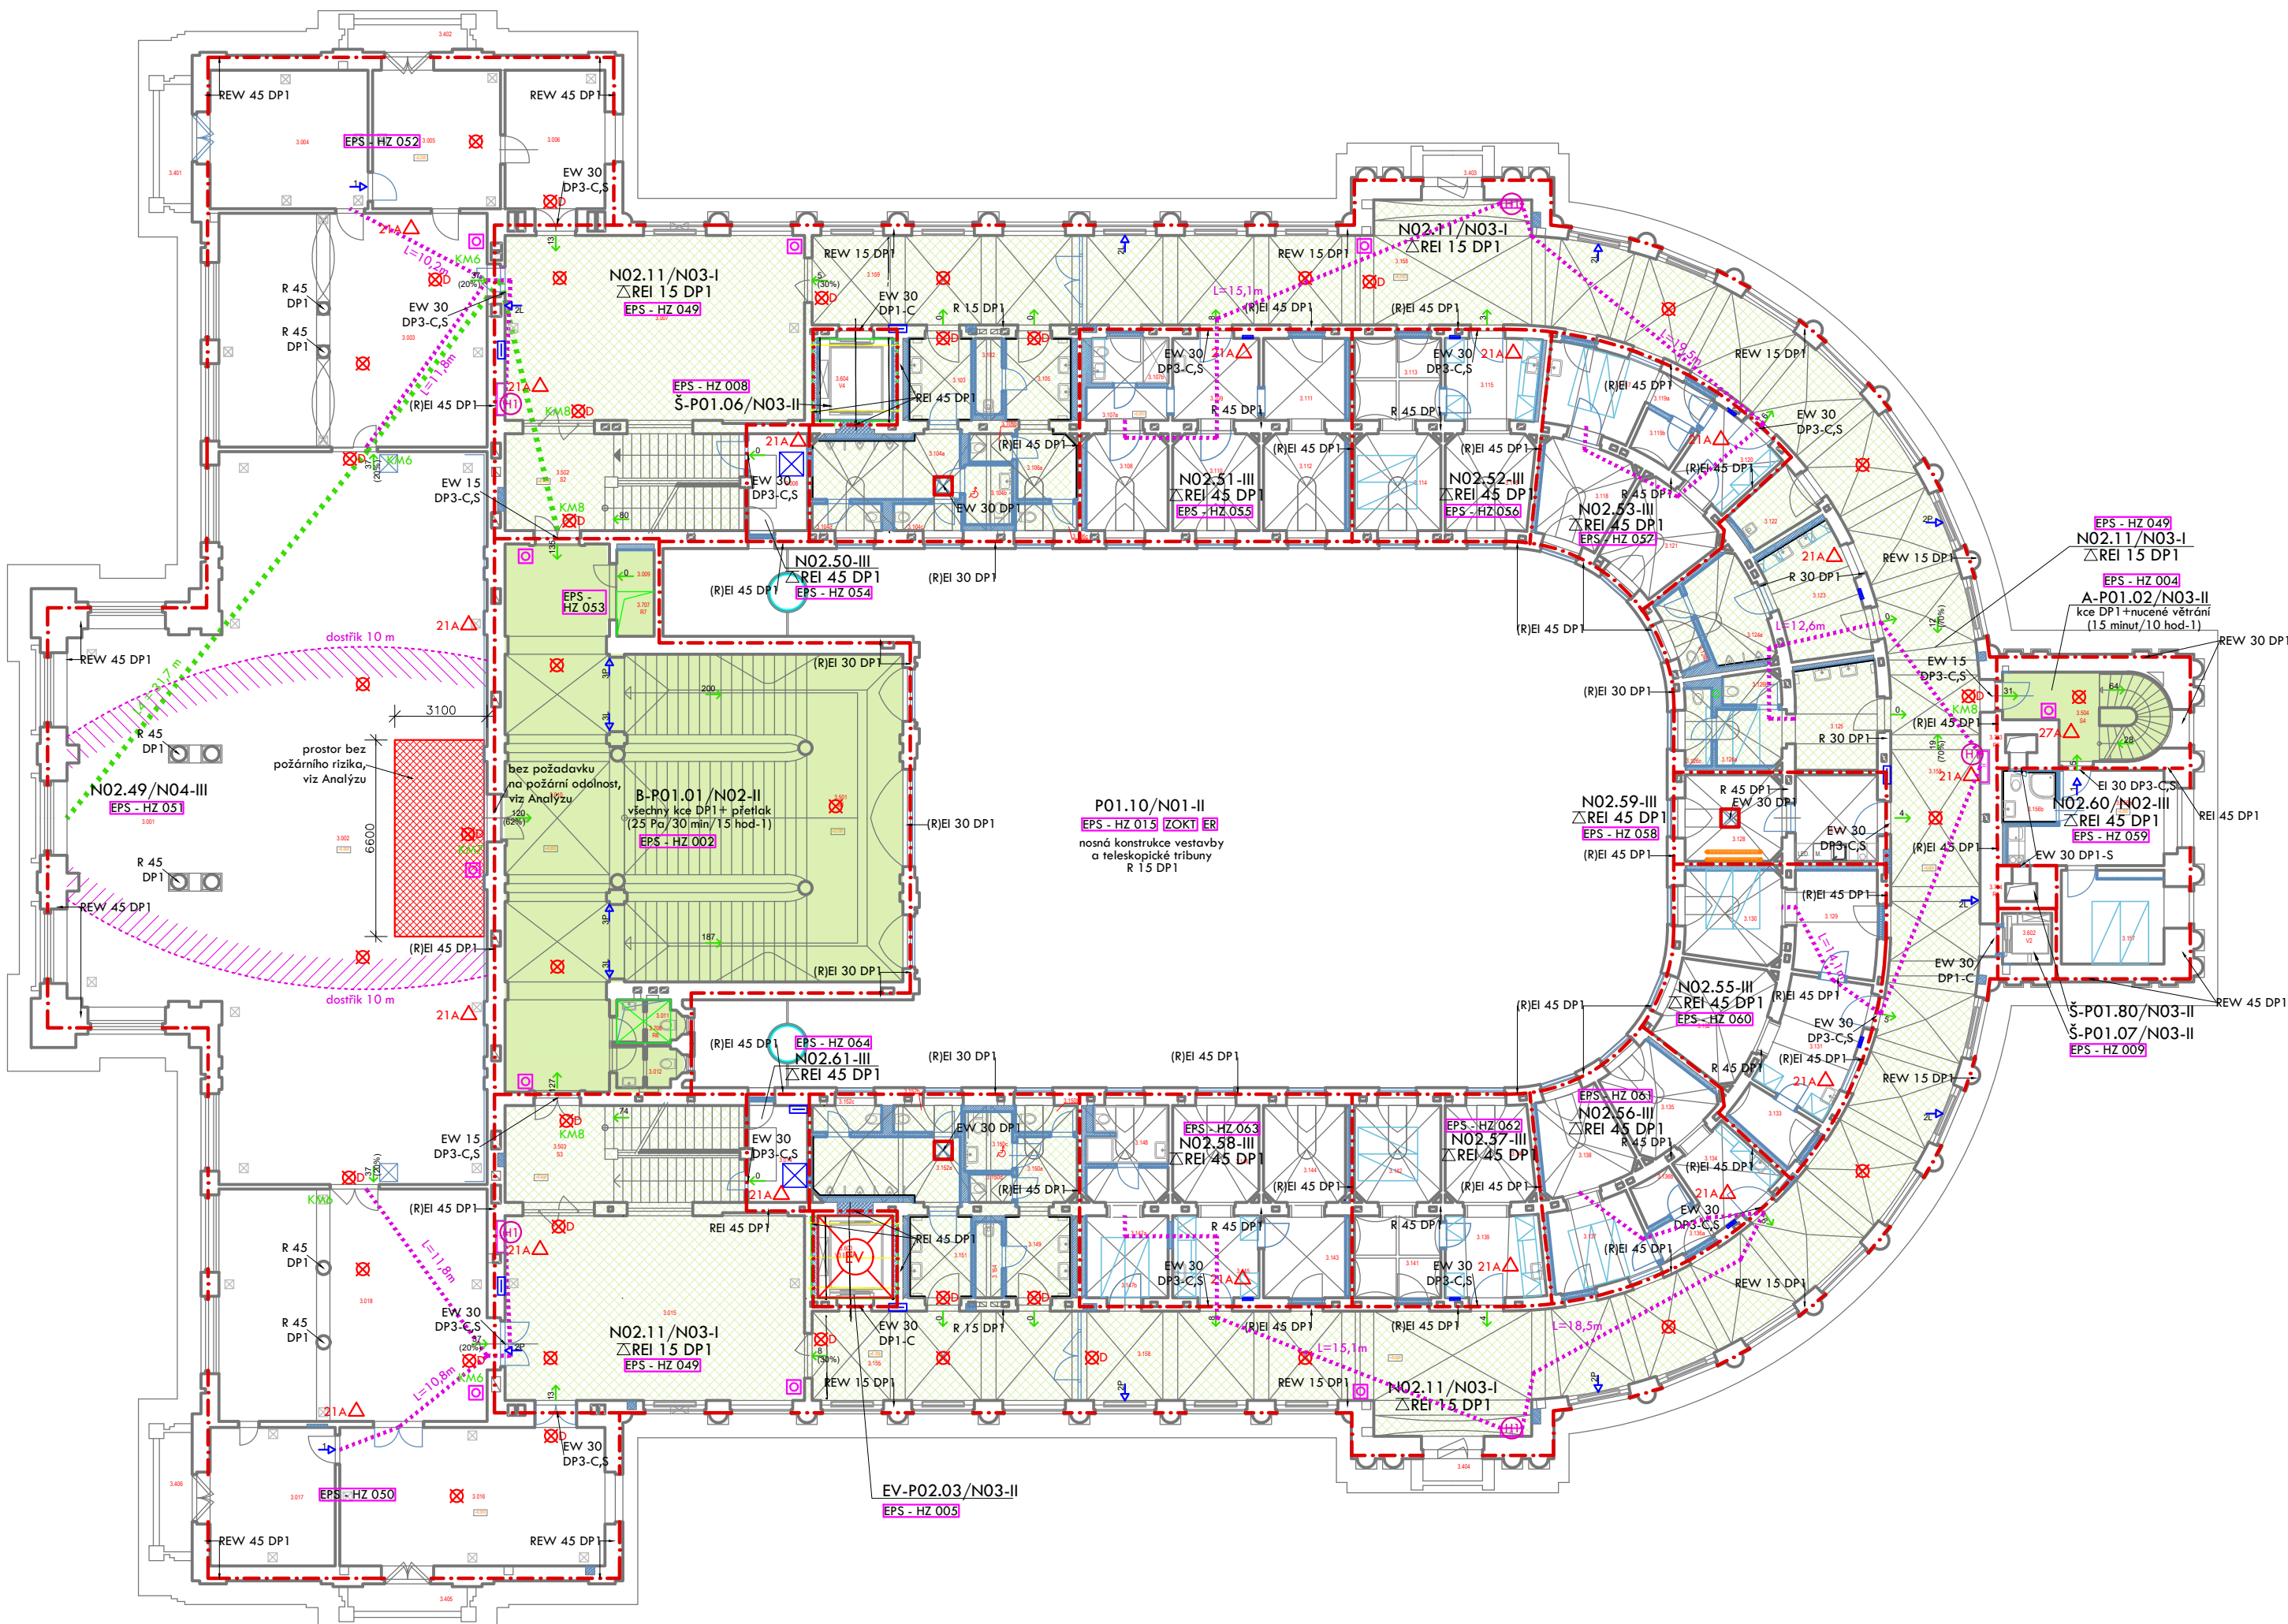

SO 101 CLKV - 2NP - NÁVRH						
změna	ozn. míst.	účel místnosti	plocha (m ²)	skladba podlahy	úprava podlahy	úprava stěn
změna 3.001	Zanderův sál - apida		64,7	SV37a	výsiv / parkety	
změna 3.002	Zanderův sál - hlavní prostor		223,3	SV37a	výsiv / parkety	
změna 3.003	Zanderův sál - přísluší		71,1	SV37	výsiv / parkety	
změna 3.004	kancelář ředitelství CLKV		25,4	SV37	výsiv / parkety	
změna 3.005	kancelář ředitelství CLKV		20,8	SV37	výsiv / parkety	
změna 3.006	kancelář ředitelství CLKV		16,6	SV37	výsiv / parkety	
změna 3.007	foyer		62,7	SV37	výsiv / parkety	
změna 3.008	technická místnost - SL		6,4	SV49	antistatická PVC	štuk, omítka, malba
změna 3.009	nasávací komora pož. větrání		4,0	SV58	podlahová stěrka	omítka, malba
změna 3.010	foyer schodiště		65,1	SV38	keramická dlažba	štuk, omítka, malba
změna 3.011	nasávací komora, pův WC		3,1	SV38	keramická dlažba	štuk, omítka, malba
změna 3.012	nasávací komora, pův WC		2,9	SV38	keramická dlažba	štuk, omítka, malba
změna 3.014	technická místnost - SL		6,9	SV49	antistatická PVC	štuk, omítka, malba
změna 3.015	foyer		62,3	SV37	výsiv / parkety	Restaurátorská
změna 3.016	kancelář ředitelství CLKV		43,2	SV37	výsiv / parkety	obnova - repliky
změna 3.017	kancelář ředitelství CLKV		20,3	SV37	výsiv / parkety	dřev. obklady, štuky, řád
změna 3.018	Zanderův sál - přísluší		71,0	SV37	výsiv / parkety	
změna 3.102	úklidová komora		2,4	SV45	podlahová stěrka	
změna 3.103	úprava - páni		6,1	SV44	podlahová stěrka	
změna 3.104a	pisárny		10,92	SV45		štuk, omítka, malba
změna 3.104b	WC kabina - OSSPO		1,32	SV45	keramická dlažba,	
změna 3.104c	WC kabina - páni		2,06	SV45	doplní, podlahovou	
změna 3.104d	WC kabina - páni		2,10	SV45	stěrku	štuk, omítka, malba, SDK stropy
změna 3.105	úprava - dámy		6,4	SV44	podlahová stěrka	
změna 3.106a	pisárna WC - dámy		4,8	SV45	keramická dlažba,	
změna 3.106b	WC kabina - dámy		1,48	SV45	doplní, podlahovou	
změna 3.106c	WC kabina - dámy		1,87	SV45	stěrku	
změna 3.107a	NJ1 - chodba		3,0	SV46		
změna 3.107b	NJ1 - hygienická zázemí		4,1	SV46		
změna 3.108	NJ1 - polytýlová místnost		9,3	SV46		
změna 3.109	NJ1 - předstíh		8,3	SV46		
změna 3.110	NJ1 - polytýlová místnost		9,8	SV46	podlahová stěrka,	
změna 3.111	NJ1 - zázemí		8,0	SV46	barva kád,	štuková omítka,
změna 3.112	NJ1 - polytýlová místnost		9,8	SV46	dochované	malba
změna 3.113	NJ2 - zázemí		7,7	SV46	fragmenty porouch	malba - pigmentovaná,
změna 3.114	NJ2 - polytýlová místnost		9,0	SV46	keramická dlažba,	štuk, omítka, malba
změna 3.115	NJ2 - předstíh		9,0	SV46	keramická dlažba,	štuk, omítka, malba
změna 3.116	NJ2 - polytýlová místnost		9,7	SV46	opraví a doplní	štuk, omítka, malba
změna 3.117	NJ3 - zázemí		9,2	SV46	keramická dlažba,	štuk, omítka, malba
změna 3.118	NJ3 - polytýlová místnost		9,4	SV46	obklad ponechat a	štuk, omítka, malba
změna 3.119a	NJ3 - chodba		2,63	SV46	podlahovou	
změna 3.119b	NJ3 - zázemí		2,3	SV46	stěrku	
změna 3.120	NJ3 - předstíh		7,4	SV46		
změna 3.121	NJ3 - reže zvuk a světlo		9,7	SV46		
změna 3.122	úklidová komora		4,3	SV45	podlahová stěrka	štuk, omítka,
změna 3.123	úprava páni		11,8	SV44	podlahová stěrka	malba, keramický
změna 3.124a	pisárny		7,75	SV45	ker. dlažba doplní,	obklad, stěnová
změna 3.124b	WC kabina - páni		2,40	SV45	podl. stěrku	stěrka, keramický
změna 3.125	úprava dámy		10,30	SV44	podlahová stěrka	obklad stávající
změna 3.126a	předstíh - WC dámy		4,54	SV45	keramická dlažba,	zachovat, doplnit
změna 3.126b	WC kabina - dámy		2,05	SV45	doplní, podlahovou	úpravou
změna 3.126c	WC kabina - dámy		2,35	SV45	stěrku	
změna 3.127	kuchyňka		8,3	SV44	podlahová stěrka	štuk, omítka, malba

LEGENDA:

- N01.01-III
REI xx DPy
21A Δ
(H)
(X)
(E)
(A)
(K)
(M)
(B)
(C)
(D)
(F)
(G)
(I)
(J)
(L)
(N)
(O)
(P)
(Q)
(R)
(S)
(T)
(U)
(V)
(W)
(X)
(Y)
(Z)
EPS - HZ 0xx
- OZNAČENÍ POŽÁRNÍHO ÚSEKU
POŽADOVANÁ PO KONSTRUKCI
PŘENOSNÝ HASÍČ PŘÍSTROJ
HYDRANT D25 S TYKOVÉ STÁLÓU HADICI, 30 m
NOUZOVÉ OSVĚTLENÍ, FUNKČNOST 60 min.
TLAČÍTKOVÝ HLÁŠIČ EPS
SIGNAIZAČNÍ PANEL EPS
AKUSTICKÉ POPLACHOVÉ ZAŘÍZENÍ
TLAČÍTKO TOTAL STOP
TLAČÍTKO CENTRAL STOP
HLÁŠIČ ZÓNA EPS

- 21
142
KM1
1
SMĚR ÚNIKU (+ POČET UNIKAJÍCÍCH OSOB)
VÝCHOD NA VOLNÉ PROSTRANSTVÍ (+ POČET)
KRITICKÉ MÍSTO
UMÍSTĚNÍ A IDENTIFIKACE POŽÁRNÍ TABULKY
1. směr "Únikový východ"
2L. směr "Únikový východ vlevo"
2P. směr "Únikový východ vpravo"
3L. směr "Únikový východ po schodech vlevo"
3P. směr "Únikový východ po schodech vpravo"
HRANICE POŽÁRNÍHO ÚSEKU
HRANICE PNP
PROSTOR PŮ BEZ POŽÁRNÍHO RIZIKA
PROSTOR CHŮC


Projektant:	Ing. arch. Petr Hejtmánek, Ph.D. petrhejtmank@seznam.cz +420 605 146 917
Zodpovědný projektant:	Ing. arch. Petr Hejtmánek, Ph.D.

Název akce:	Karlovy Vary - Revitalizace objektu Císařských lázní
Investor:	Karlovarský kraj, Závodní 353/88, 360 06, Karlovy Vary - Dvory
Generální projektant:	INTAR a.s. - ateliér Praha, Americká 41, 120 00, Praha 2 - Vinohrady
Stupeň PD:	prováděcí dokumentace - aktualizace 24.2.2023

Pozemek:	p.č. 902 a 903/2, k. ú. Karlovy Vary (663 433)
Část PD:	D.1.3 - POŽÁRNĚBEZPEČNOSTNÍ ŘEŠENÍ

PBR PŮDORYS 2. NP	02/2023	paré č.:
	D.1.3.106	

změna	3.128	technická místnost	9,6	SV44	ker. dlažba doplní, podl. stěrku	štuk, omítka, malba, keramický obklad	štuk, omítka, malba
změna	3.129	NJ4 - zázemí	9,7	SV46			
změna	3.130	NJ4 - polytýlový prostor	10,4	SV46			
změna	3.131	NJ4 - předstíh	11,8	SV46			
změna	3.132	NJ4 - polytýlový prostor	11,9	SV46			
změna	3.133	NJ4 - zázemí	4,4	SV46			
změna	3.134	NJ5 - předstíh	7,3	SV46			
změna	3.135	NJ5 - polytýlový prostor	9,4	SV46			
změna	3.136a	NJ5 - chodba	2,2	SV46	podlahová stěrka, barva šedá	štuková omítka, malba - pigmentovaná	štuková omítka, malba - pigmentovaná
změna	3.136b	NJ5 - zázemí	2,3	SV46			
změna	3.137	NJ5 - zázemí	8,9	SV46	dochované fragmenty původní	štuk, omítka, malba	štuková omítka, malba - pigmentovaná
změna	3.138	NJ5 - polytýlový prostor	9,4	SV46	keramická dlažba, malba	štuk, omítka, malba	štuková omítka, malba - pigmentovaná
změna	3.139	NJ6 - předstíh	9,3	SV46	malba, zruší se opraví a doplní	Původní keramický obklad přešel a oprávněně	Štuk, stropý kabin, malba vodorovná
změna	3.141	NJ6 - zázemí	7,6	SV46	replikami, doplní		
změna	3.142	NJ6 - polytýlový prostor	9,0	SV46	podlahovou		
změna	3.143	NJ7 - zázemí	7,8	SV46	stěrku		
změna	3.144	NJ7 - polytýlový prostor	9,5	SV46			
změna	3.145	NJ7 - předstíh	8,4	SV46			
změna	3.146	NJ7 - polytýlový prostor	9,6	SV46			
změna	3.147a	NJ7 - chodba	3,0	SV46			
změna	3.147b	NJ7 - hygienická zázemí	4,1	SV46			
změna	3.148	NJ7 - polytýlový prostor	9,3	SV46			
změna	3.149	úprava - dámy	6,3	SV44			
změna	3.150a	předstíh WC - dámy	4,96	SV45	podlahová stěrka		
změna	3.150b	WC kabina - dámy	1,87	SV45	keramická dlažba,	štuk, omítka,	
změna	3.150c	WC kabina - OSSPO	3,32	SV45	doplní, podlahovou	malba, keramický	
změna	3.150d	WC kabina - dámy	1,48	SV45	stěrku	obklad, stěnová	štuk, omítka, Štuk, SDO strop
změna	3.151	úprava - páni	6,1	SV44	podlahová stěrka	stěrka, keramický	
změna	3.152a	pisárny	10,91	SV45	keramická dlažba,	obklad stávající	obklad stávající
změna	3.152b	WC kabina - páni	2,06	SV45	doplní, podlahovou	štuk, omítka, malba	úprava
změna	3.152c	WC kabina - páni	2,10	SV45	stěrku	štuk, omítka, malba	
změna	3.153	úklidová komora	2,4	SV45	podlahová stěrka	štuk, omítka, malba	
změna	3.155	chodba	28,35	SV47	keramická dlažba	štuk, omítka, malba	štuk, omítka, malba
změna	3.156a	kancelář	13,82	SV48	opav. výsiv, doplní	štuk, omítka, malba	štuk, omítka, malba
změna	3.156b	koupelna	3,17	SV60	podlahová stěrka	keramický obklad	štuk, omítka, malba
změna	3.157	kancelář	10,9	SV48	opav. výsiv, doplní	štuk, omítka, malba	štuk, omítka, malba
změna	3.158	chodba	26,77	SV47	keramická dlažba	štuk, omítka, malba	štuk, omítka, malba
změna	3.159	chodba	28,50	SV47	keramická dlažba	štuk, omítka, malba	štuk, omítka, malba
BALKONY							
změna	3.401	balcon	4,3	SV57	keramická dlažba	-	-
změna	3.402	balcon	3,5	SV57	keramická dlažba	-	-
změna	3.403	balcon	1,5	SV57	keramická dlažba	-	-
změna	3.404	balcon	1,5	SV57	keramická dlažba	-	-
změna	3.405	balcon	3,5	SV57	keramická dlažba	-	-
změna	3.406	balcon	4,3	SV57	keramická dlažba	-	-
SCHODIŠTĚ							
změna	3.501	S1 - hlavní schodiště	SV38	keramická dlažba, křmín	štuk, omítka, malba	štuk, omítka, malba	štuk, omítka, malba
změna	3.502	S2 - posilovací schodiště levé	26,2	stav. výsiv, (pán)	štuk, omítka, malba	štuk, omítka, malba	štuk, omítka, malba
změna	3.503	S3 - posilovací schodiště pravé	26,2	SV37	keramická dlažba, div. obklad	štuk, omítka, malba	štuk, omítka, malba
změna	3.504	S4 - provozní schodiště	12,8	SV47	keramická dlažba, kameně stupně	štuk, omítka, malba	štuk, omítka, malba

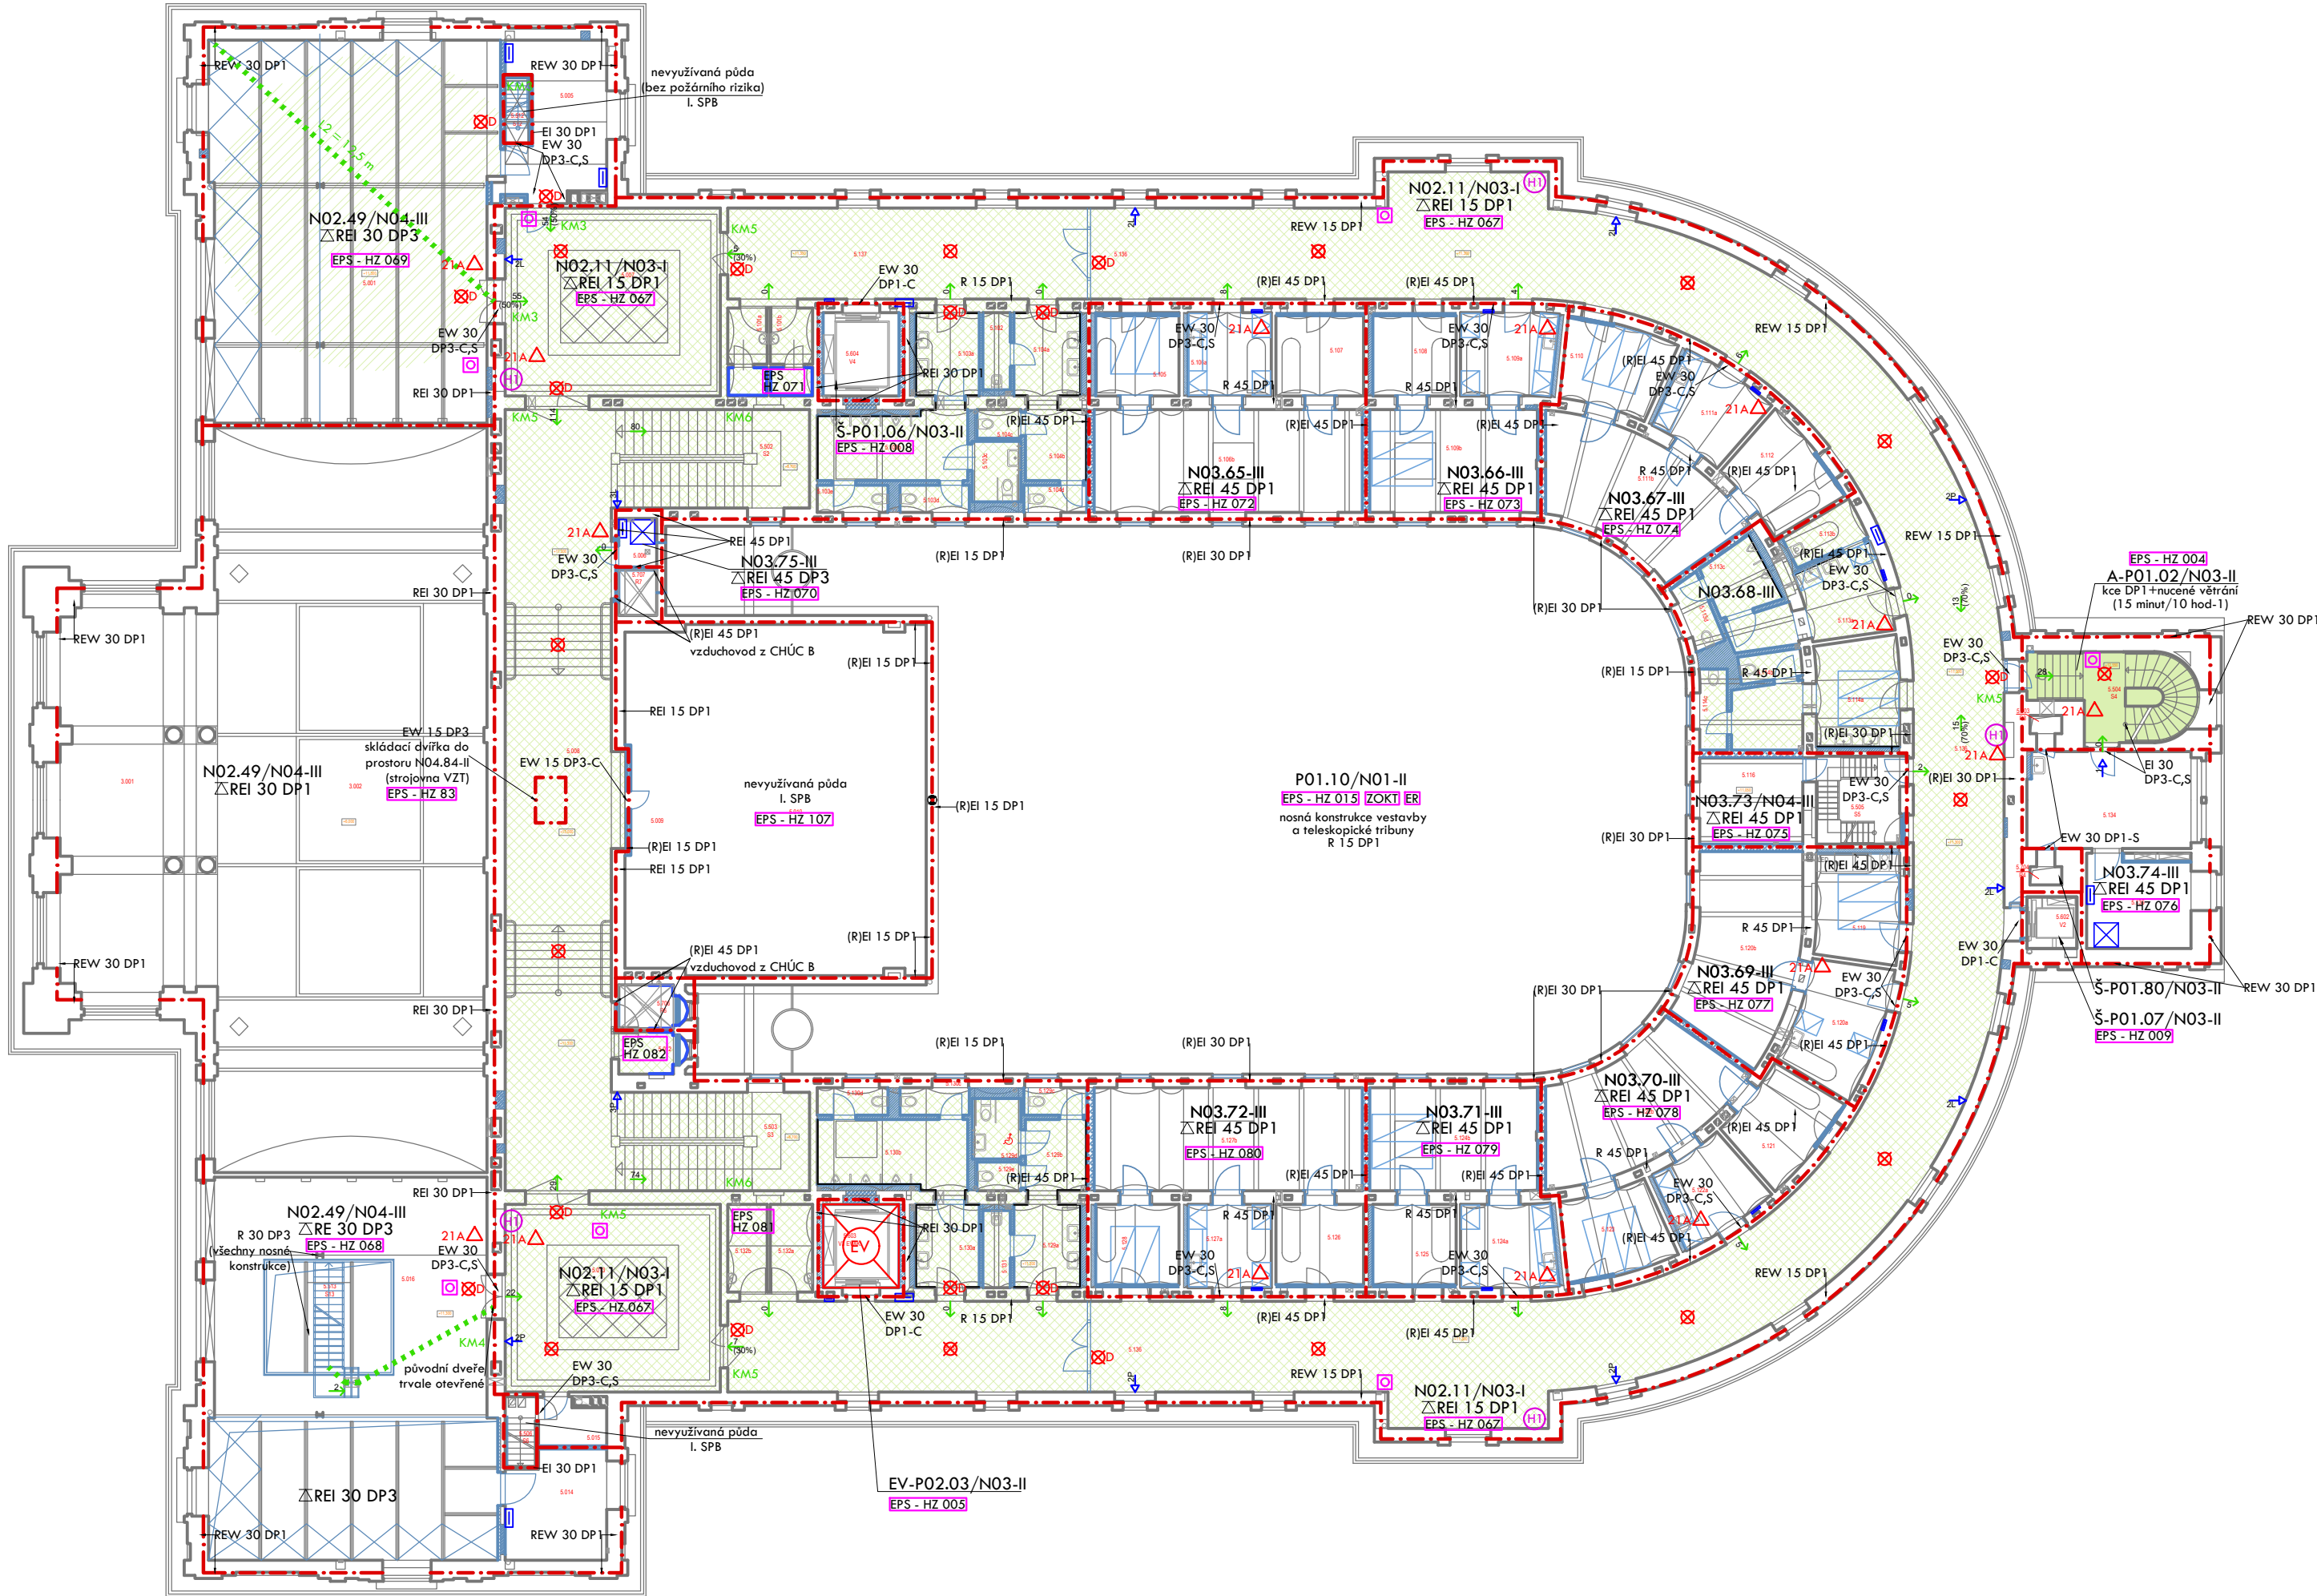

SO 101 CLKV - 3NP - NÁVRH						
změna	ozn. míst.	účel místnosti	plocha (m ²)	skladba podlahy	úprava podlahy	úprava stěn
změna 2018	5.001	malý sál	117,7	SV37	výšy / parkety	dřeviny obklad, štuk omítka malba
změna 5.005	zázemí sálu, sklad	15,3	SV44	podlahová stěrka	štuk omítka malba	štuk omítka malba
změna 5.006	technická místnost SL	2,0	SV58	podlahová stěrka	štuk omítka malba	štuk omítka malba
změna 5.007	foyer	45,1	SV37	výšy / parkety	štuk omítka malba	štuk omítka malba
změna 5.008	chodba	30,5	SV37	výšy / parkety	malba, dř. obklad	štuk omítka malba
změna 5.009	avšitka	6,7	SV52	prkna	omítka, malba	sklo tap. izol.
změna 5.010	půda	105,7	SV52	prkna	omítka, malba	dřevěné bednění
změna 5.012	technické zázemí	3,1	SV47	keramická dlažba	štuk omítka malba	štuk omítka malba
změna 5.013	foyer	45,1	SV37	výšy / parkety	štuk omítka malba	štuk omítka malba
změna 5.014	sklad	11,6	SV47	keramická dlažba	štuk omítka malba	štuk omítka malba
změna 5.015	předstř. schodiště	3,5	SV47	keramická dlažba	štuk omítka malba	štuk omítka malba
změna 5.016	chodba - 3. NP	117,5	SV37	výšy / parkety	štuk omítka malba	štuk omítka malba
změna 5.017	chodba - krov	58,6	SV37	výšy / parkety	štuk omítka malba	štuk omítka malba
změna 5.101a	technické zázemí malý sál	3,8	SV44	keramická dlažba	štuk omítka malba	štuk omítka malba
změna 5.101b	technické zázemí malý sál	4,1	SV44	keramická dlažba	štuk omítka malba	štuk omítka malba
změna 5.102	uklidová komora	2,4	SV45	keramická dlažba, doplnění stěrky	štuk omítka malba	štuk omítka malba
změna 5.103a	úprava - páni	6,0	SV44	keramická dlažba, doplnění stěrky	štuk omítka malba	štuk omítka malba
změna 5.103b	pisárny	11,65	SV50	podlahová stěrka	štuk omítka malba	štuk omítka malba
změna 5.103c	WC kabina - OSSPO	3,32	SV50	podlahová stěrka	štuk omítka malba	štuk omítka malba
změna 5.103d	WC kabina - páni	2,06	SV50	podlahová stěrka	štuk omítka malba	štuk omítka malba
změna 5.103e	WC kabina - páni	2,10	SV50	podlahová stěrka	štuk omítka malba	štuk omítka malba
změna 5.104a	úprava - dámy	6,3	SV44	keramická dlažba, doplnění stěrky	štuk omítka malba	štuk omítka malba
změna 5.104b	předstř. WC - dámy	5,29	SV50	podlahová stěrka	štuk omítka malba	štuk omítka malba
změna 5.104c	WC kabina - dámy	1,48	SV50	podlahová stěrka	štuk omítka malba	štuk omítka malba
změna 5.104d	WC kabina - dámy	1,87	SV50	podlahová stěrka	štuk omítka malba	štuk omítka malba
změna 5.105	NJ8 - hygienické zázemí	8,3	SV46	podlahová stěrka	štuk omítka malba	štuk omítka malba
změna 5.106a	NJ8 - předstř.	8,2	SV46	podlahová stěrka	štuk omítka malba	štuk omítka malba
změna 5.106b	NJ8 - polyt. prostor	31,4	SV46,50	barva sedla	štuk omítka malba	štuk omítka malba
změna 5.107	NJ8 - zázemí	8,1	SV46	dochované	štuk omítka malba	štuk omítka malba
změna 5.108	NJ9 - zázemí	7,8	SV46	dochované	štuk omítka malba	štuk omítka malba
změna 5.109a	NJ8 - předstř.	9,2	SV46	fragmenty původní	štuk omítka malba	štuk omítka malba
změna 5.109b	NJ9 - polyt. prostor	19,2	SV46,50	malba, keramický obklad, die projekt interiéru	štuk omítka malba	štuk omítka malba
změna 5.110	NJ10 - zázemí	8,8	SV46	malba, keramický obklad, die projekt interiéru	štuk omítka malba	štuk omítka malba
změna 5.111a	NJ10 - předstř.	8,4	SV46	podlahovou stěrku	štuk omítka malba	štuk omítka malba
změna 5.111b	NJ10 - polyt. prostor	22,5	SV46,50	podlahovou stěrku	štuk omítka malba	štuk omítka malba
změna 5.112	NJ10 - zázemí	9,0	SV46	podlahovou stěrku	štuk omítka malba	štuk omítka malba
změna 5.113a	úprava - páni	10,94	SV44	keramická dlažba, doplnění stěrky	štuk omítka malba	štuk omítka malba
změna 5.113b	uklidová komora	3,5	SV45	keramická dlažba, doplnění stěrky	štuk omítka malba	štuk omítka malba
změna 5.113c	pisárny	4,56	SV50	podlahová stěrka	štuk omítka malba	štuk omítka malba
změna 5.113d	WC kabina - páni	2,28	SV50	podlahová stěrka	štuk omítka malba	štuk omítka malba
změna 5.114a	úprava - dámy	15,66	SV44	keramická dlažba, doplnění stěrky	štuk omítka malba	štuk omítka malba
změna 5.114b	WC kabina - dámy	1,85	SV50	podlahová stěrka	štuk omítka malba	štuk omítka malba
změna 5.114c	WC kabina - dámy	2,42	SV50	podlahová stěrka	štuk omítka malba	štuk omítka malba

LEGENDA:

N01.01-III OZNAČENÍ POŽÁRNÍHO ÚSEKU

REI xx DPy POŽADOVANÁ PO KONSTRUKCI

21A Δ PŘENOSNÝ HASÍČÍ PŘÍSTROJ

HYDRANT D25 S TVAROVÉ STÁLÓU HADICÍ, 30 m

NOVOUZE OSVĚTLENÍ, FUNKČNOST 60 min.

TLAČÍTKOVÝ HLÁSÍČ EPS

SIGNALIZAČNÍ PANEL EPS

AKUSTICKÉ POPLACHOVÉ ZAŘÍZENÍ

TLAČÍTKO TOTAL STOP

TLAČÍTKO CENTRAL STOP

HLÁSÍČÍ ZÓNA EPS

EPS - HZ 0xx

SMĚR ÚNIKU (+ POČET UNIKAJÍCÍCH OSOB)

VÝCHOD NA VOLNÉ PROSTRANSTVÍ (+ POČET)

KRITICKÉ MÍSTO

UMÍSTĚNÍ A IDENTIFIKACE POŽÁRNÍ TABULKY

1. směr "Únikový východ"

2L. směr "Únikový východ vlevo"

2P. směr "Únikový východ vpravo"

3L. směr "Únikový východ po schodech vlevo"

3P. směr "Únikový východ po schodech vpravo"

HRANICE POŽÁRNÍHO ÚSEKU

HRANICE PNP

PROSTOR PŮ BÉZ POŽÁRNÍHO RIZIKA

PROSTOR CHŮC

PROSTOR N03.64 SE 2 SMĚRY ÚNIKU

Projektant: Ing. arch. Petr Hejtmánek, Ph.D.

petrhejtmánek@seznam.cz | +420 605 146 917

Zodpovědný projektant: Ing. arch. Petr Hejtmánek, Ph.D.

Název akce: Karlovy Vary - Revitalizace objektu Císařských lázní

Investor: Karlovarský kraj, Závodní 353/88, 360 06, Karlovy Vary - Dvory

Generální projektant: INTAR a.s. - ateliér Praha, Americká 41, 120 00, Praha 2 - Vinohrady

Stupeň PD: prováděcí dokumentace - aktualizace 24.2.2023

Pozemek: p.č. 902 a 903/2, k. ú. Karlovy Vary (663 433)

Část PD: D.1.3 - POŽÁRNĚBEZPEČNOSTNÍ ŘEŠENÍ


1:200

PBŘ | PŮDORYS 3. NP

02/2023

D.1.3.108

paré č.:

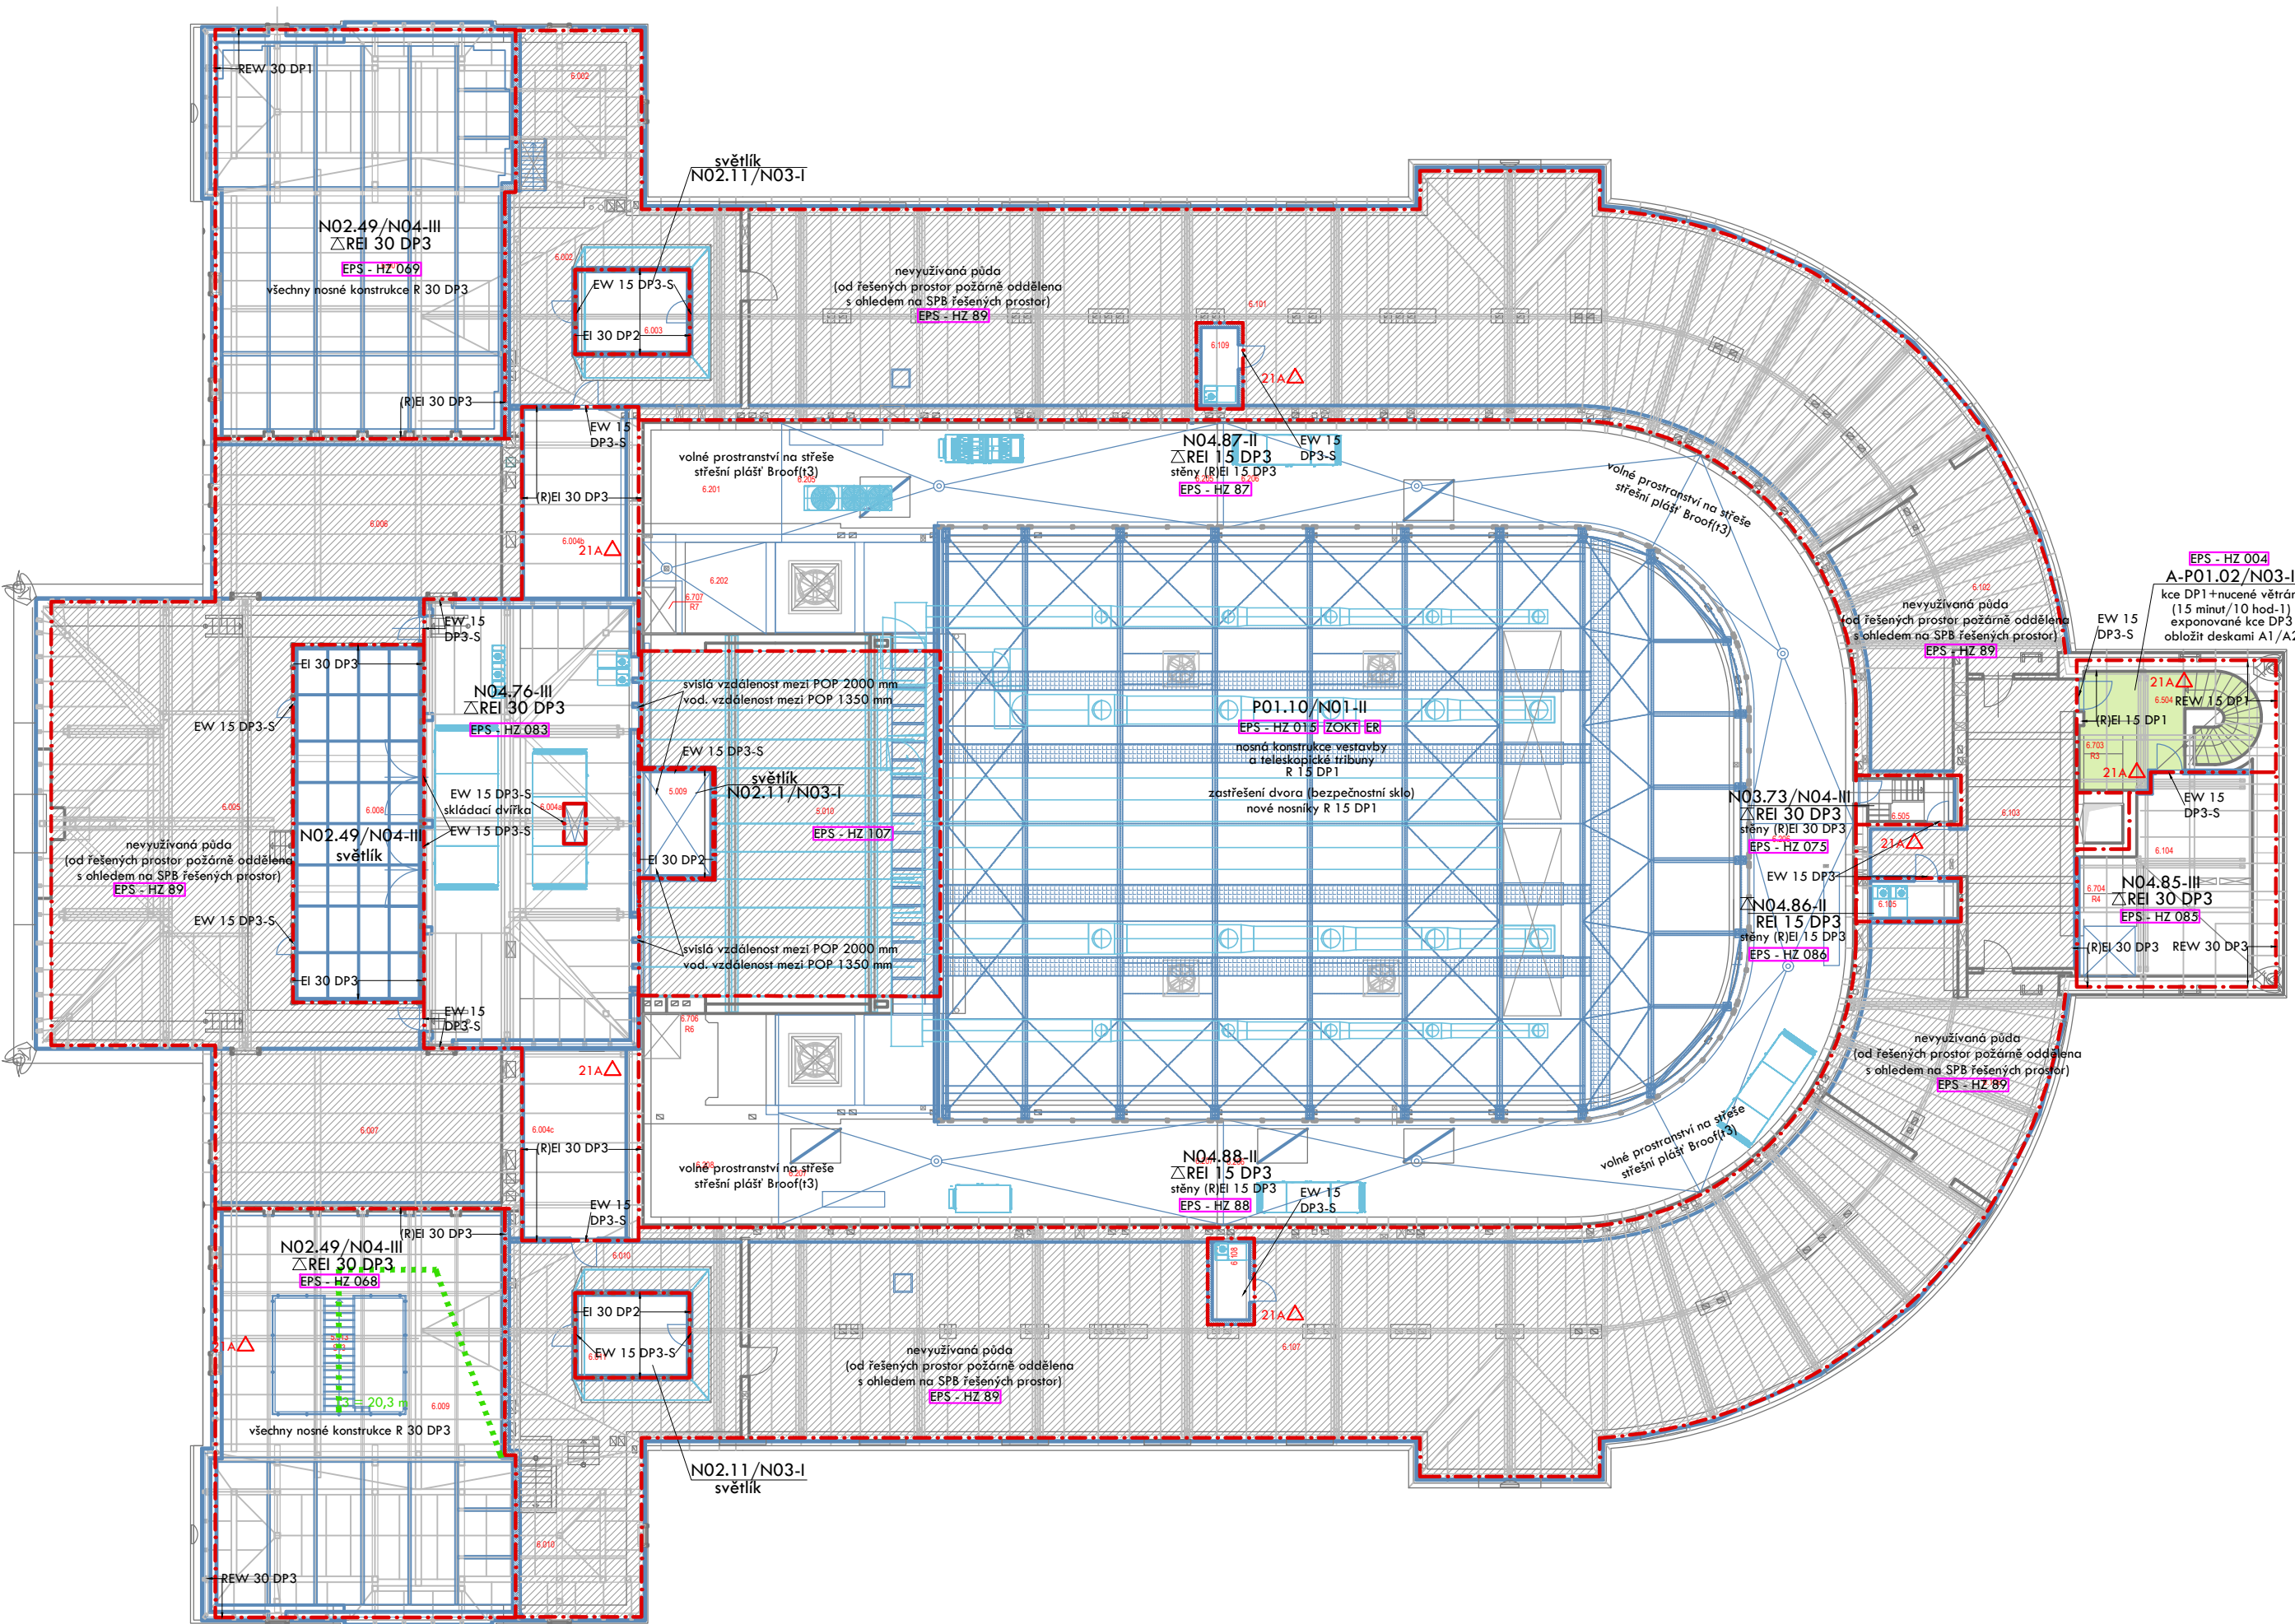

SO 101 CLKV - KROV - NÁVRH					
ozn.	účel místnosti	plocha (m ²)	skladba podlahy	oprava stěn	oprava stropu
5.009	světlik nad hlavním schodištěm	7,1	SV52	prkna	malba
5.010	půda nad hlavním schodištěm	98,4	SV52	prkna	malba
6.001	prostor malého sálu	119,0	-	prkna	malba
6.002	půda (izolový VZT)	53,2	SV51	prkna	malba
6.003	světlik	9,1	SV51	prkna	malba
6.004a	strojovna VZT	89,3	SV51	prkna	malba
6.004b	strojovna VZT	20,0	SV51	prkna	malba
6.004c	strojovna VZT	20,0	SV51	prkna	malba
6.005	půda nad Zandorovým sálem	115,8	SV52	prkna	malba
6.006	půda (izolový VZT)	45,7	SV52	prkna	malba
6.007	půda (izolový VZT)	45,7	SV52	prkna	malba
6.008	světlik	45,9	-	prkna	malba
6.009	prostor slámy	115,3	-	prkna	malba
6.010	půda (izolový VZT)	53,2	SV51	prkna	malba
6.011	světlik	9,1	SV51	prkna	malba
6.012	půda (izolový VZT)	242,2	SV53.54	prkna	malba
6.013	půda (izolový VZT)	44,2	SV53.54	prkna	malba
6.014	půda (izolový VZT)	36,8	SV53.54	prkna	malba
6.015	technická místnost vlnoproud	24,3	SV53	prkna	malba
6.016	půda (izolový VZT)	3,4	SV54	prkna	malba
6.017	půda (izolový VZT)	40,6	SV53.54	prkna	malba
6.018	půda (izolový VZT)	242,4	SV53.54	prkna	malba
6.019	technická místnost VZT+MaR	3,0	SV54	prkna	malba
6.020	technická místnost VZT+MaR	3,0	SV54	prkna	malba
6.021	půdová střecha	17,2	SV79	prkna	malba
6.022	plocha střecha	11,6	SV55	prkna	malba
6.023	plocha střecha	47,6	SV55.56	prkna	malba
6.024	plocha střecha	131,9	SV55.56	prkna	malba
6.025	plocha střecha	48,3	SV55.56	prkna	malba
6.026	plocha střecha	27,3	SV79	prkna	malba
SCHODIŠTĚ					
6.504	provozní schodiště	15,0	SV53	prkna	malba
6.505	schodiště do podkrovní	4,2	-	prkna	malba
INSTALACNÍ SACHTY					
6.703	R3 - šachta 1PP střecha	0,33	-	prkna	malba
6.704	R4 - šachta 1PP kov	0,33	-	prkna	malba
6.706	R6 - šachta 2NP střecha	1,7	-	prkna	malba
6.707	R7 - šachta 2NP střecha	1,6	-	prkna	malba

LEGENDA:

- 21A

21B

21C

21D

21A

21B

21C

21A

