


LEGENDA MÍSTNOSTI

021	Název
001	POHYBOVÝ SÁL
002	POHYBOVÝ SÁL
003	POSILOVNA
004	STROJOVNA VZT+TO
005	KABINET
006	SKLAD VENKOVNÍHO NÁRADÍ
007	CHODBA
008	SCHODIŠTĚ
009	UKLIDOVÁ KOMORA
010	HYGIENICKÁ KABINA
011	SPRCHY
012	ŠATNA
013	SPRCHY
014	ŠATNA
015	SPRCHY
016	ŠATNA
017	SPRCHY
018	ŠATNA
019	KABINET
020	ZÁDVEŘÍ
021	CHODBA
022	WC
023	WC
024	WC
025	REZERVA
026	RAMPA
027	CHODBA S VYROVNÁVAJÍCÍM STUPNÍ
028	CHODBA
029	WC
030	SPOJOVACÍ KRČEK
031	VENKOVNÍ SCHODIŠTĚ
032	WC IMOBILNÍ
033	CHODBA S VYROVNÁVAJÍCÍM STUPNÍ

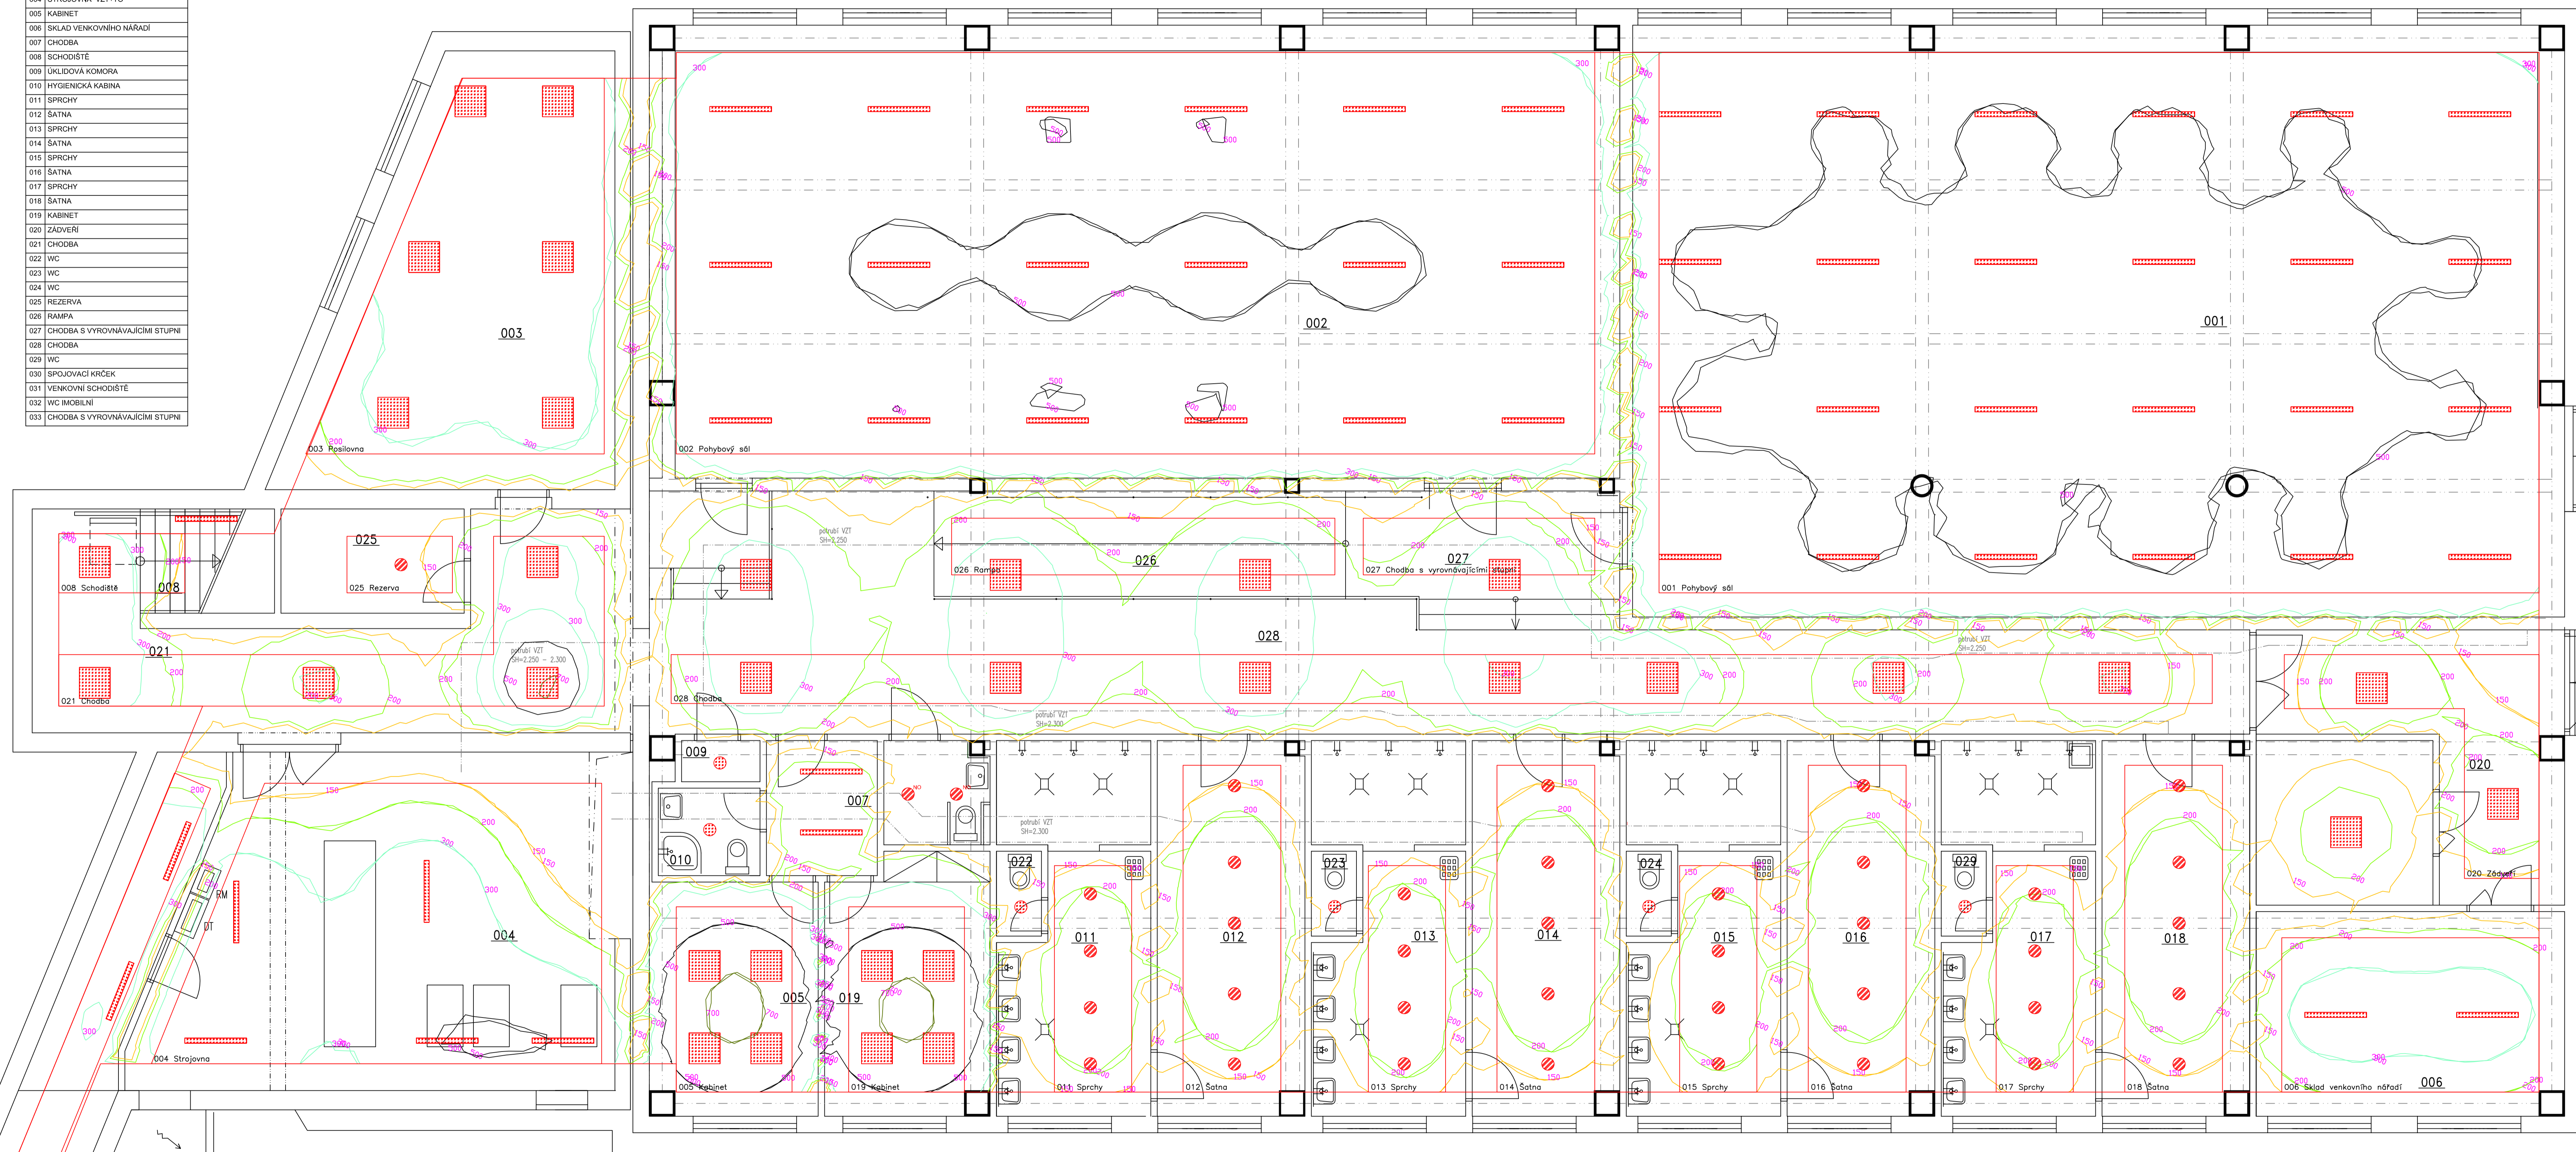

LEGENDA:

- nové LED svítidlo 45W, dl. 120cm
- nový LED panel 40W v hliníkovém rámečku
- nové LED svítidlo 20W, pr. 200mm se snímačem pohybu
- nové LED svítidlo 20W, pr. 200mm
- nové LED svítidlo 20W, pr. 200mm s nouzovým modulem

Vedoucí projektant:	Jan Landa	Projektant:	Jan Landa
Stupeň PD:	Projektová dokumentace stavby		
Místo stavby:	Husácká 2053, Sokolov	Klientská 91, 318 00 Plozeň	Projekty a instalace elektro
Investor:	Gymnázium Sokolov a Krajské vzdělávací centrum, p.o., Husácká 2053, Sokolov	www.projinstal.cz	info@projinstal.cz
Alce:		Formát:	12xA4
		Měřítko:	1:50
		Datum:	11/2019
		Číslo zakázky:	4519
		Číslo parč:	C. výkresu:
			5.

ÚSPORNÉ VNITRNÍ OSVĚTLENÍ V TĚLOCVIČNĚ

ÚPRAVY OSVĚTLENÍ 1.NP - IZOLINIE