


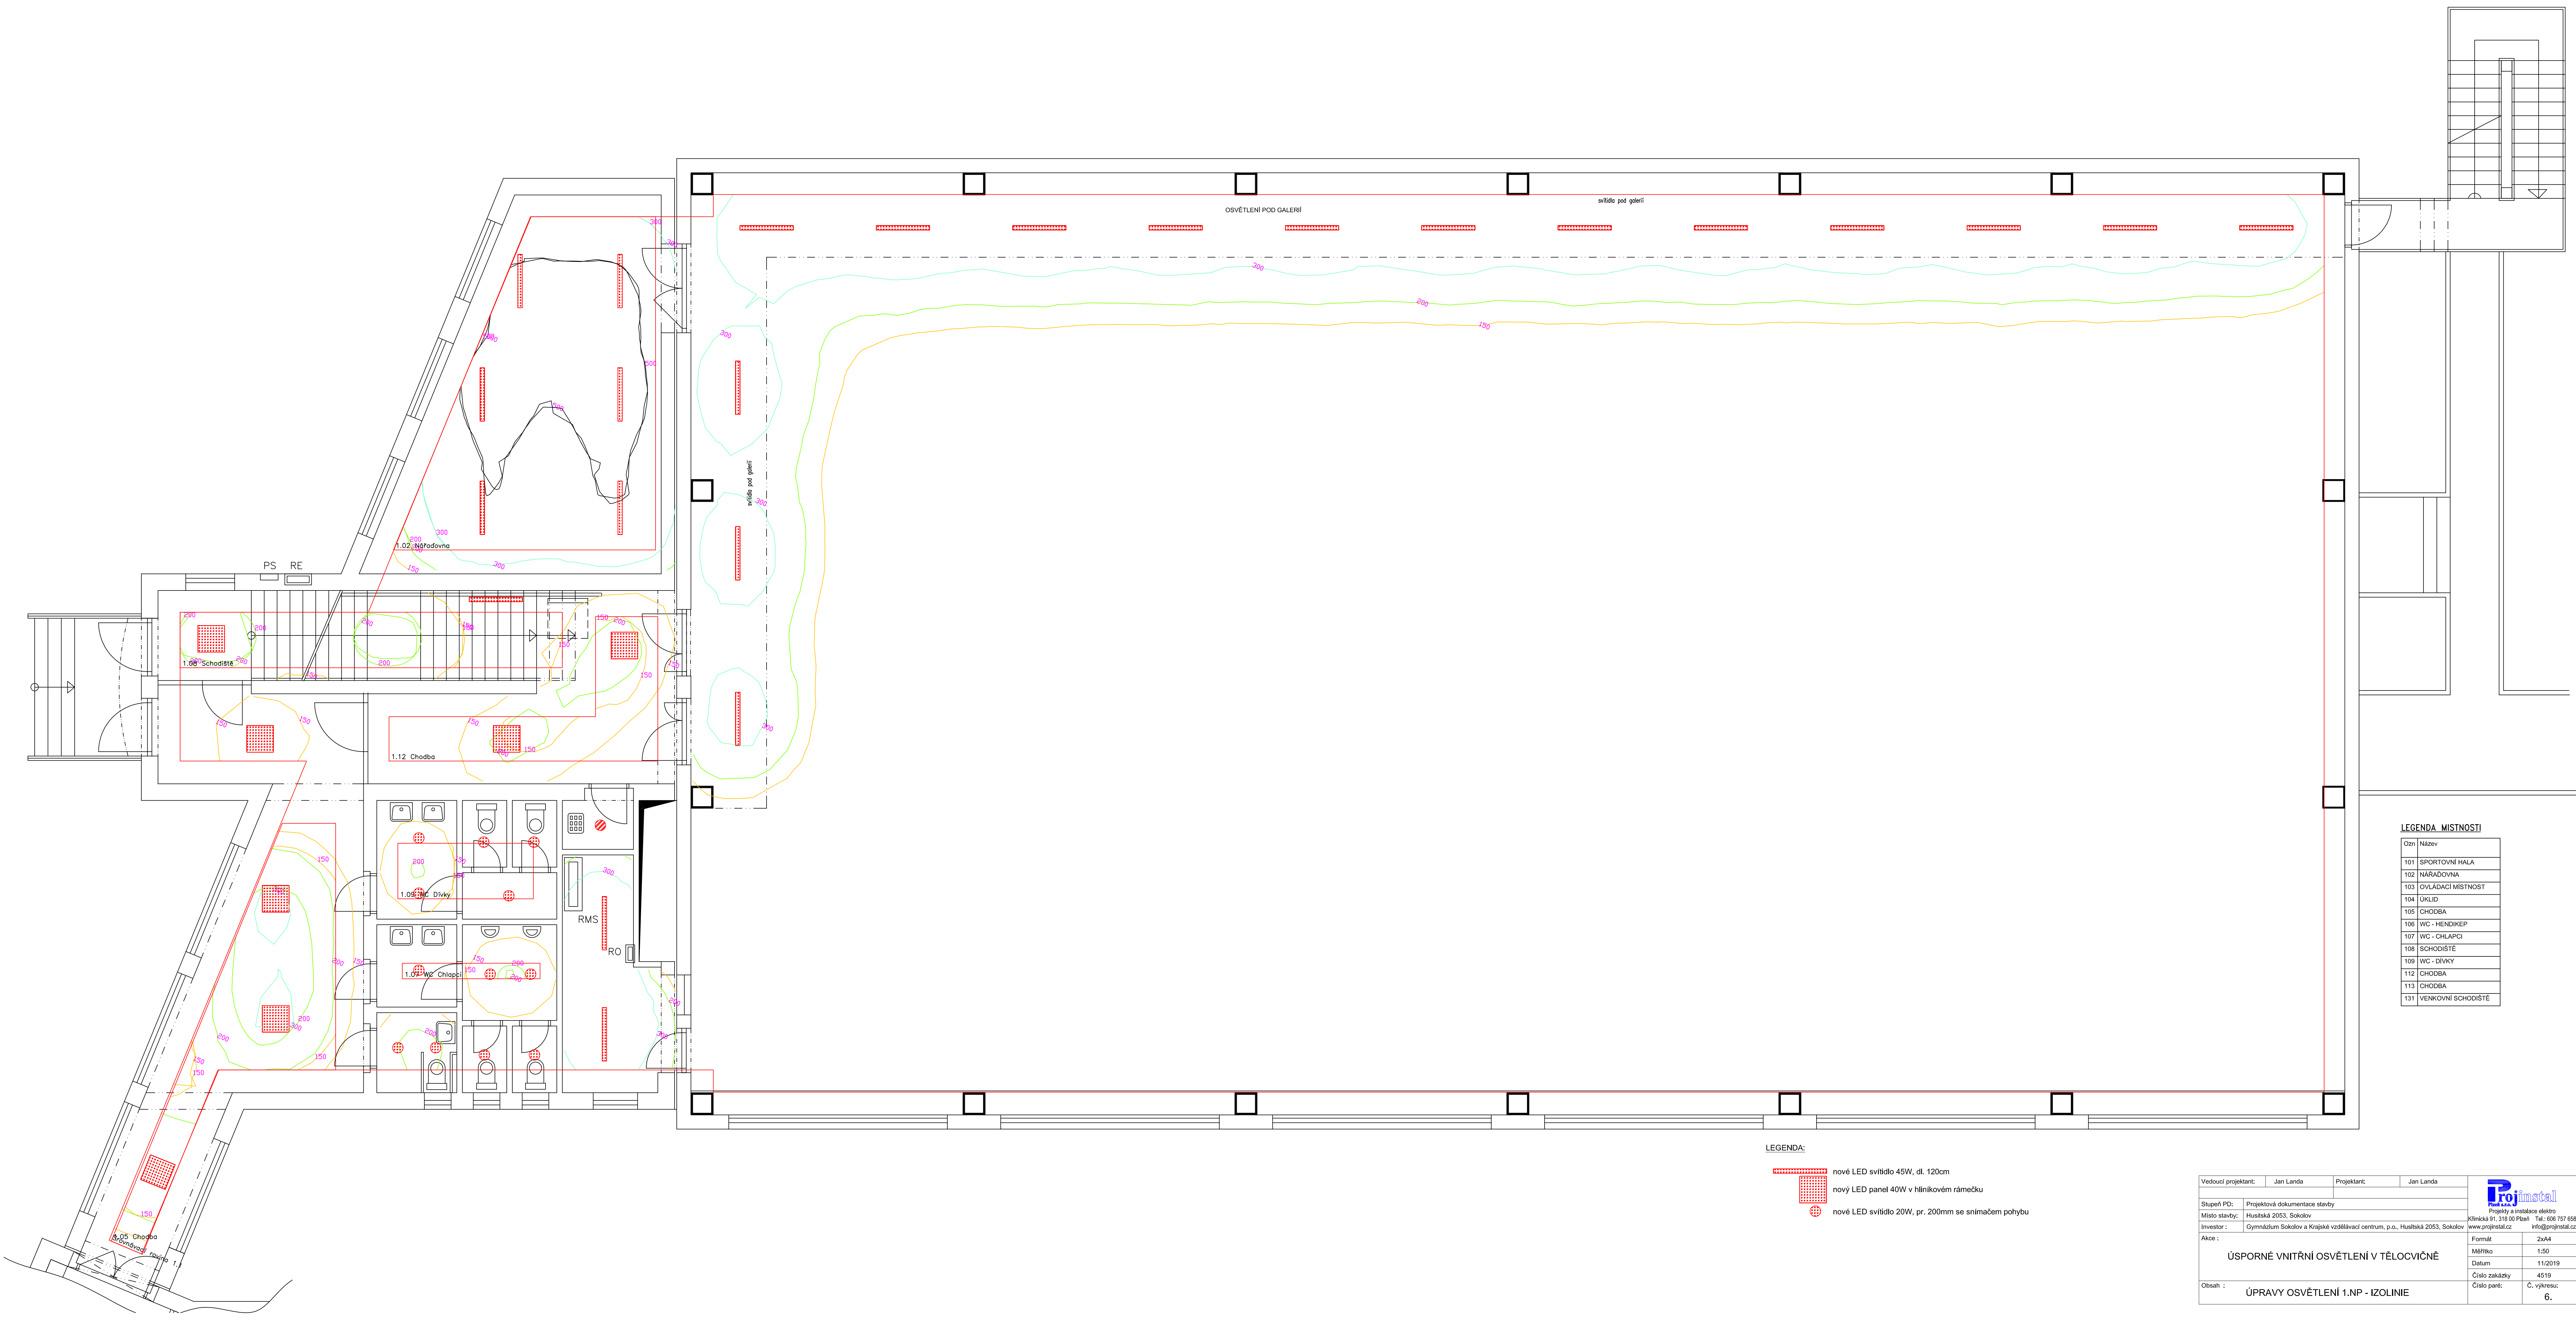

LEGENDA:

- nové LED svítidlo 45W, dl. 120cm
- nový LED panel 40W v hliníkovém rámečku
- nové LED svítidlo 20W, pr. 200mm se snímačem pohybu

LEGENDA MÍSTNOSTI

Ozn	Název
101	SPORTOVNÍ HALA
102	NÁŘADOVNA
103	OVLÁDACÍ MÍSTNOST
104	ÚKLID
105	CHODBA
106	WC - HENDIKEP
107	WC - CHLAPCI
108	SCHODIŠTĚ
109	WC - DĚVKY
112	CHODBA
113	CHODBA
131	VENKOVNÍ SCHODIŠTĚ

Vedoucí projektant:	Jan Landa	Projektant:	Jan Landa	
Stupeň PD:	Projektová dokumentace stavby			
Místo stavby:	Husácká 2053, Sokolov			
Investor :	Gymnázium Sokolov a Krajské vzdělávací centrum, p.o., Husácká 2053, Sokolov			
Acce :				
ÚSPORNÉ VNITŘNÍ OSVĚTLENÍ V TĚLOCVIČNĚ				
Obsah :				
ÚPRAVY OSVĚTLENÍ 1.NP - IZOLINIE				
Formát	2xM4			
Měřítko	1:50			
Datum	11/2019			
Číslo zakázky	4519			
Číslo paré:	Č. výkresu: 6.			