


Vytyčovací výkres
M 1:500

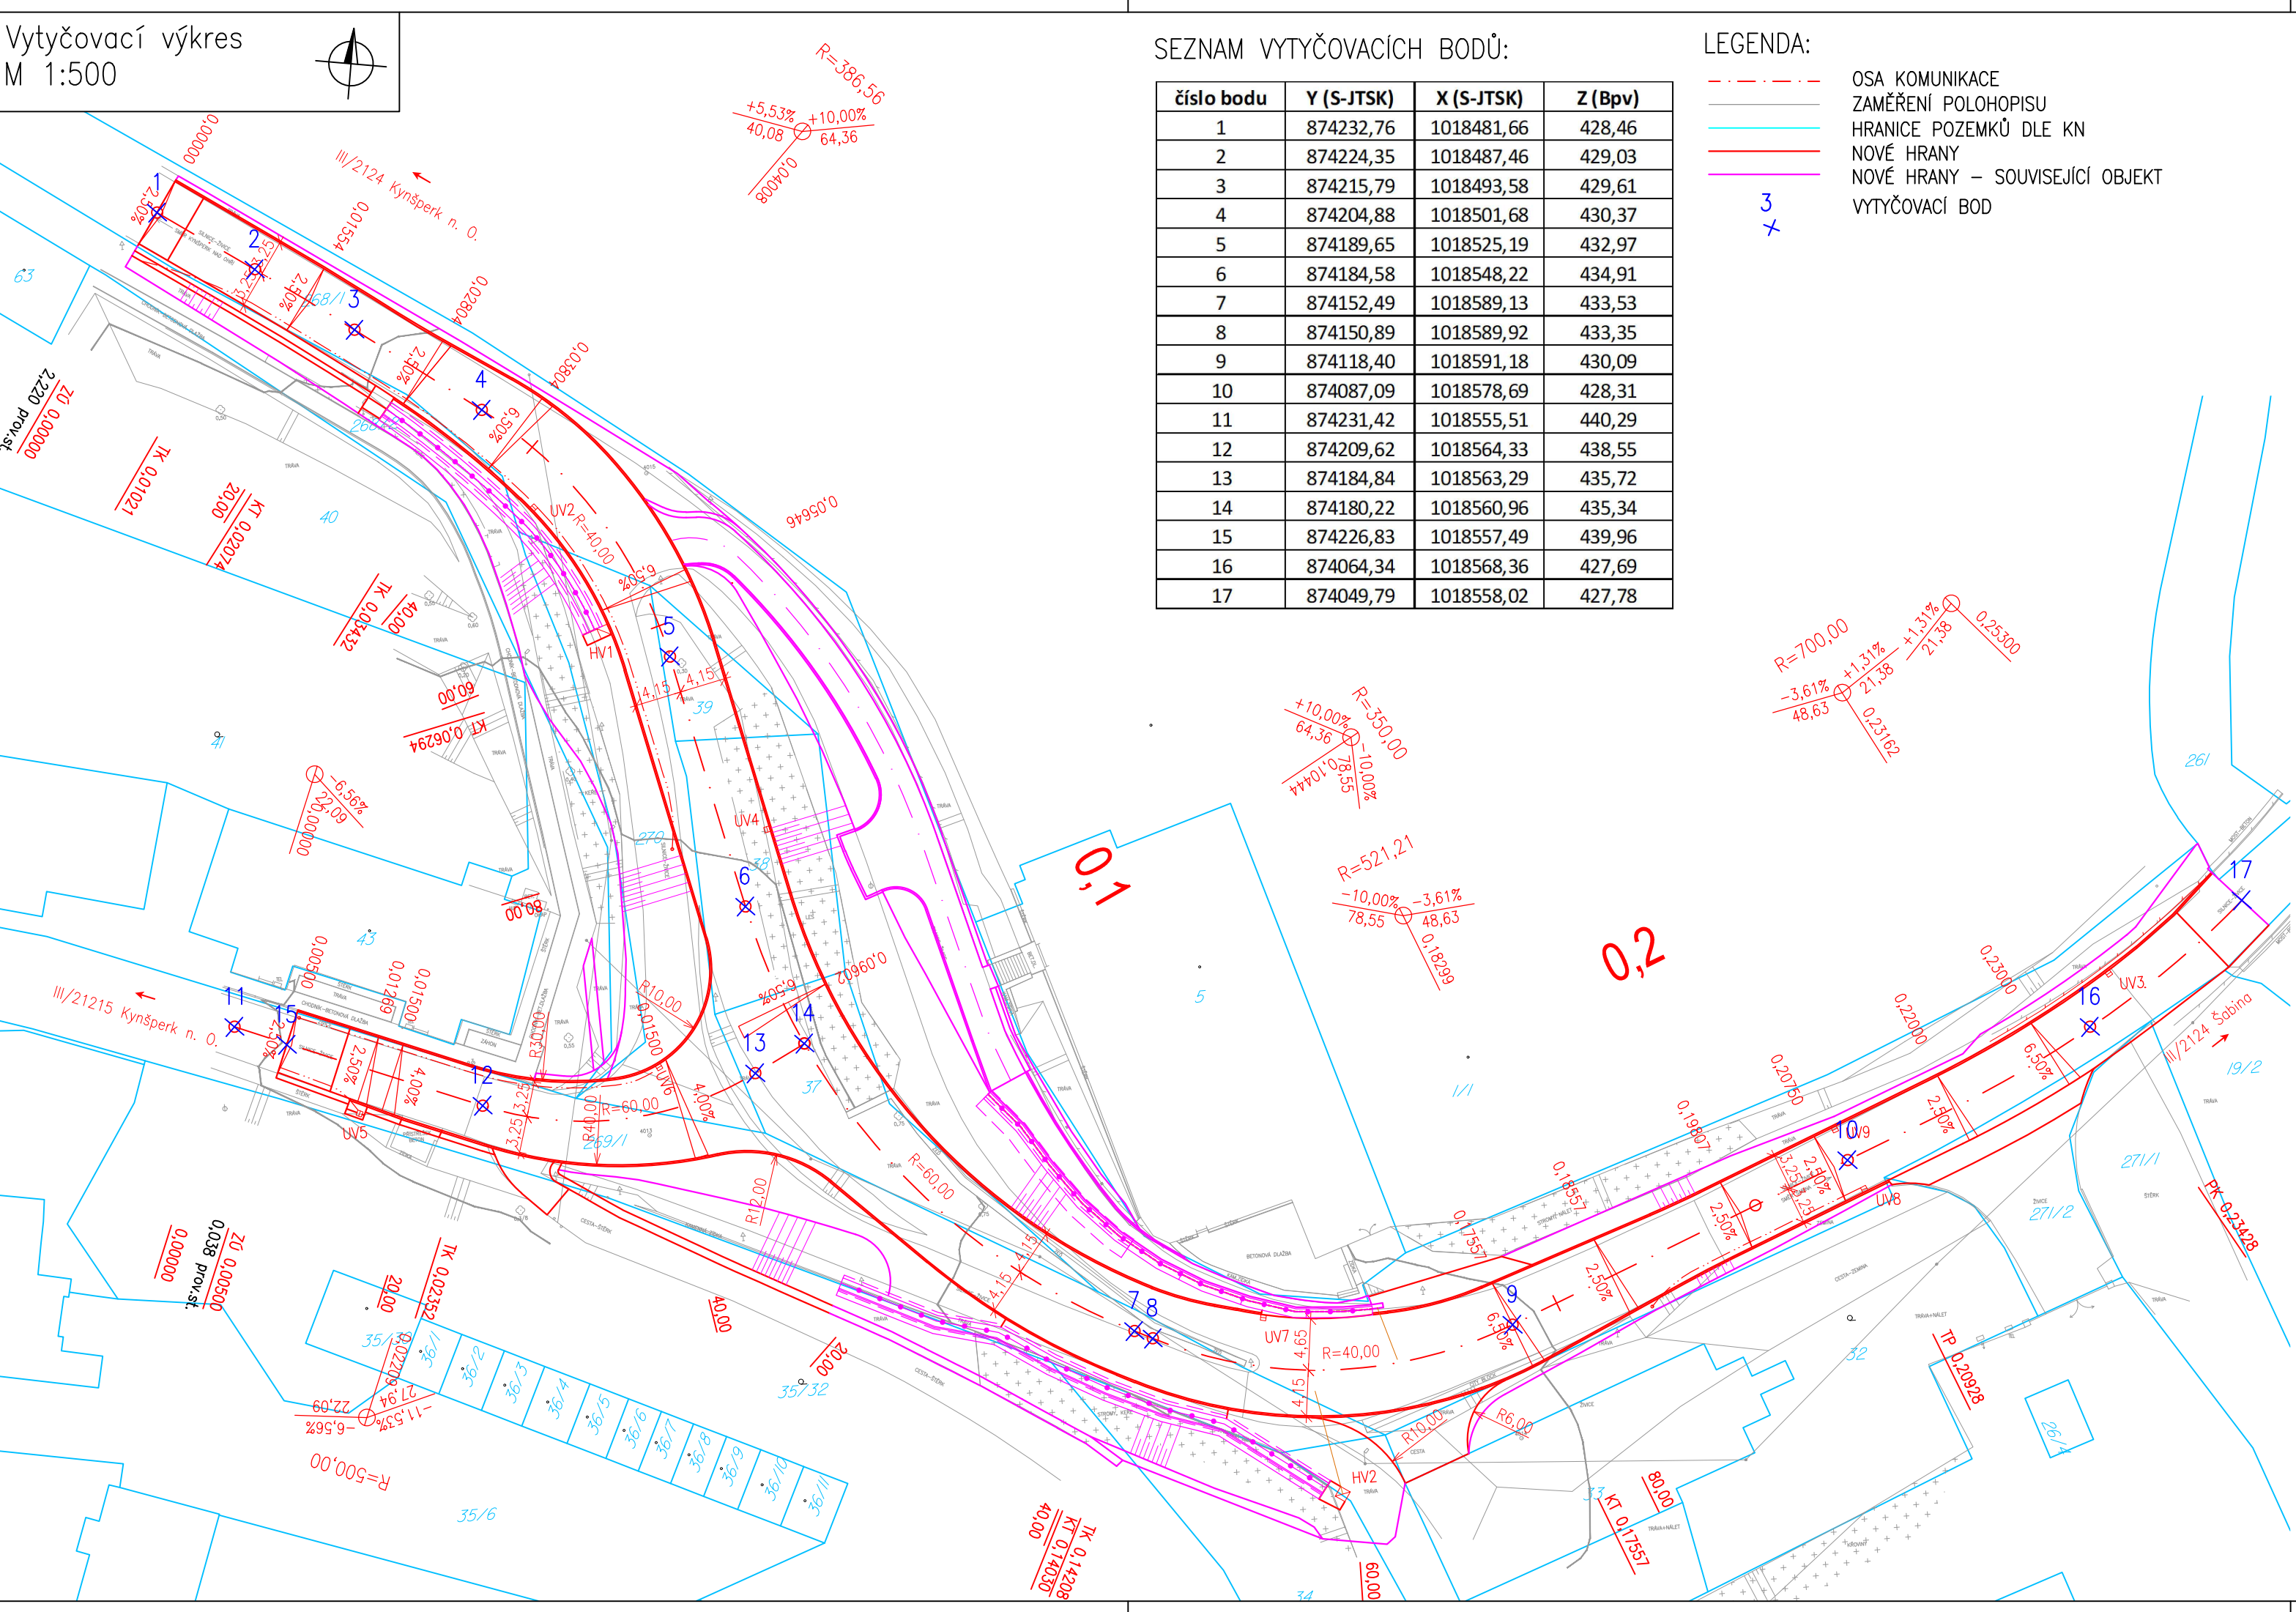

SEZNAM VYTYČOVACÍCH BODŮ:

číslo bodu	Y (S-JTSK)	X (S-JTSK)	Z (Bpv)
1	874232,76	1018481,66	428,46
2	874224,35	1018487,46	429,03
3	874215,79	1018493,58	429,61
4	874204,88	1018501,68	430,37
5	874189,65	1018525,19	432,97
6	874184,58	1018548,22	434,91
7	874152,49	1018589,13	433,53
8	874150,89	1018589,92	433,35
9	874118,40	1018591,18	430,09
10	874087,09	1018578,69	428,31
11	874231,42	1018555,51	440,29
12	874209,62	1018564,33	438,55
13	874184,84	1018563,29	435,72
14	874180,22	1018560,96	435,34
15	874226,83	1018557,49	439,96
16	874064,34	1018568,36	427,69
17	874049,79	1018558,02	427,78

LEGENDA:

- OSA KOMUNIKACE
- ZAMĚŘENÍ POLOHOPISU
- HRANICE POZEMKŮ DLE KN
- NOVÉ HRANY
- NOVÉ HRANY – SOUVISEJÍCÍ OBJEKT
- VYTYČOVACÍ BOD

Č.	Datum	Popis	Vypracoval	Schválil
REVIZE				

Souřadnicový systém S-JTSK, Výškový systém Bpv

Objednatel:

**Krajská správa a údržba silnic Karlovarského kraje,
příspěvková organizace**
Sokolov, Chebská 282, 356 01

Navrhl/vypracoval: Ing. Jiří Kadlec	Zodpovědný projektant: Ing. Karel Fazekas	Zhotovitel: PRAGOPROJEKT, a.s. K Ryšánce 1668/16, 147 54 Praha 4	Podzhotovitel: 4roads s.r.o. Jugoslávských partyzánů 1426/7 160 00 Praha 6 +420 778 712 814
Technická kontrola: Ing. Pavel Paška	Hlavní inženýr projektu: Ing. Štěpán Hlaváč		

Kraj:	Karlovarský	Čís.sm.obj.:	21/ODO/2019
Katastrální území:	Libavské Údolí	Čís.akce:	19015
Akce:	III/212 4 a III/212 15 Modernizace křižovatky Libavské Údolí	Datum:	04/2020
Část:	SO 101 - Křižovatka silnic III/2124 a III/21215	Formát:	3x A4
Příloha:	Vytyčovací výkres	Měřítko:	1:500
		Stupeň:	DUSP/PDPS
		Číslo kopie:	D.1.1.1.6