


Půdorys

1:100

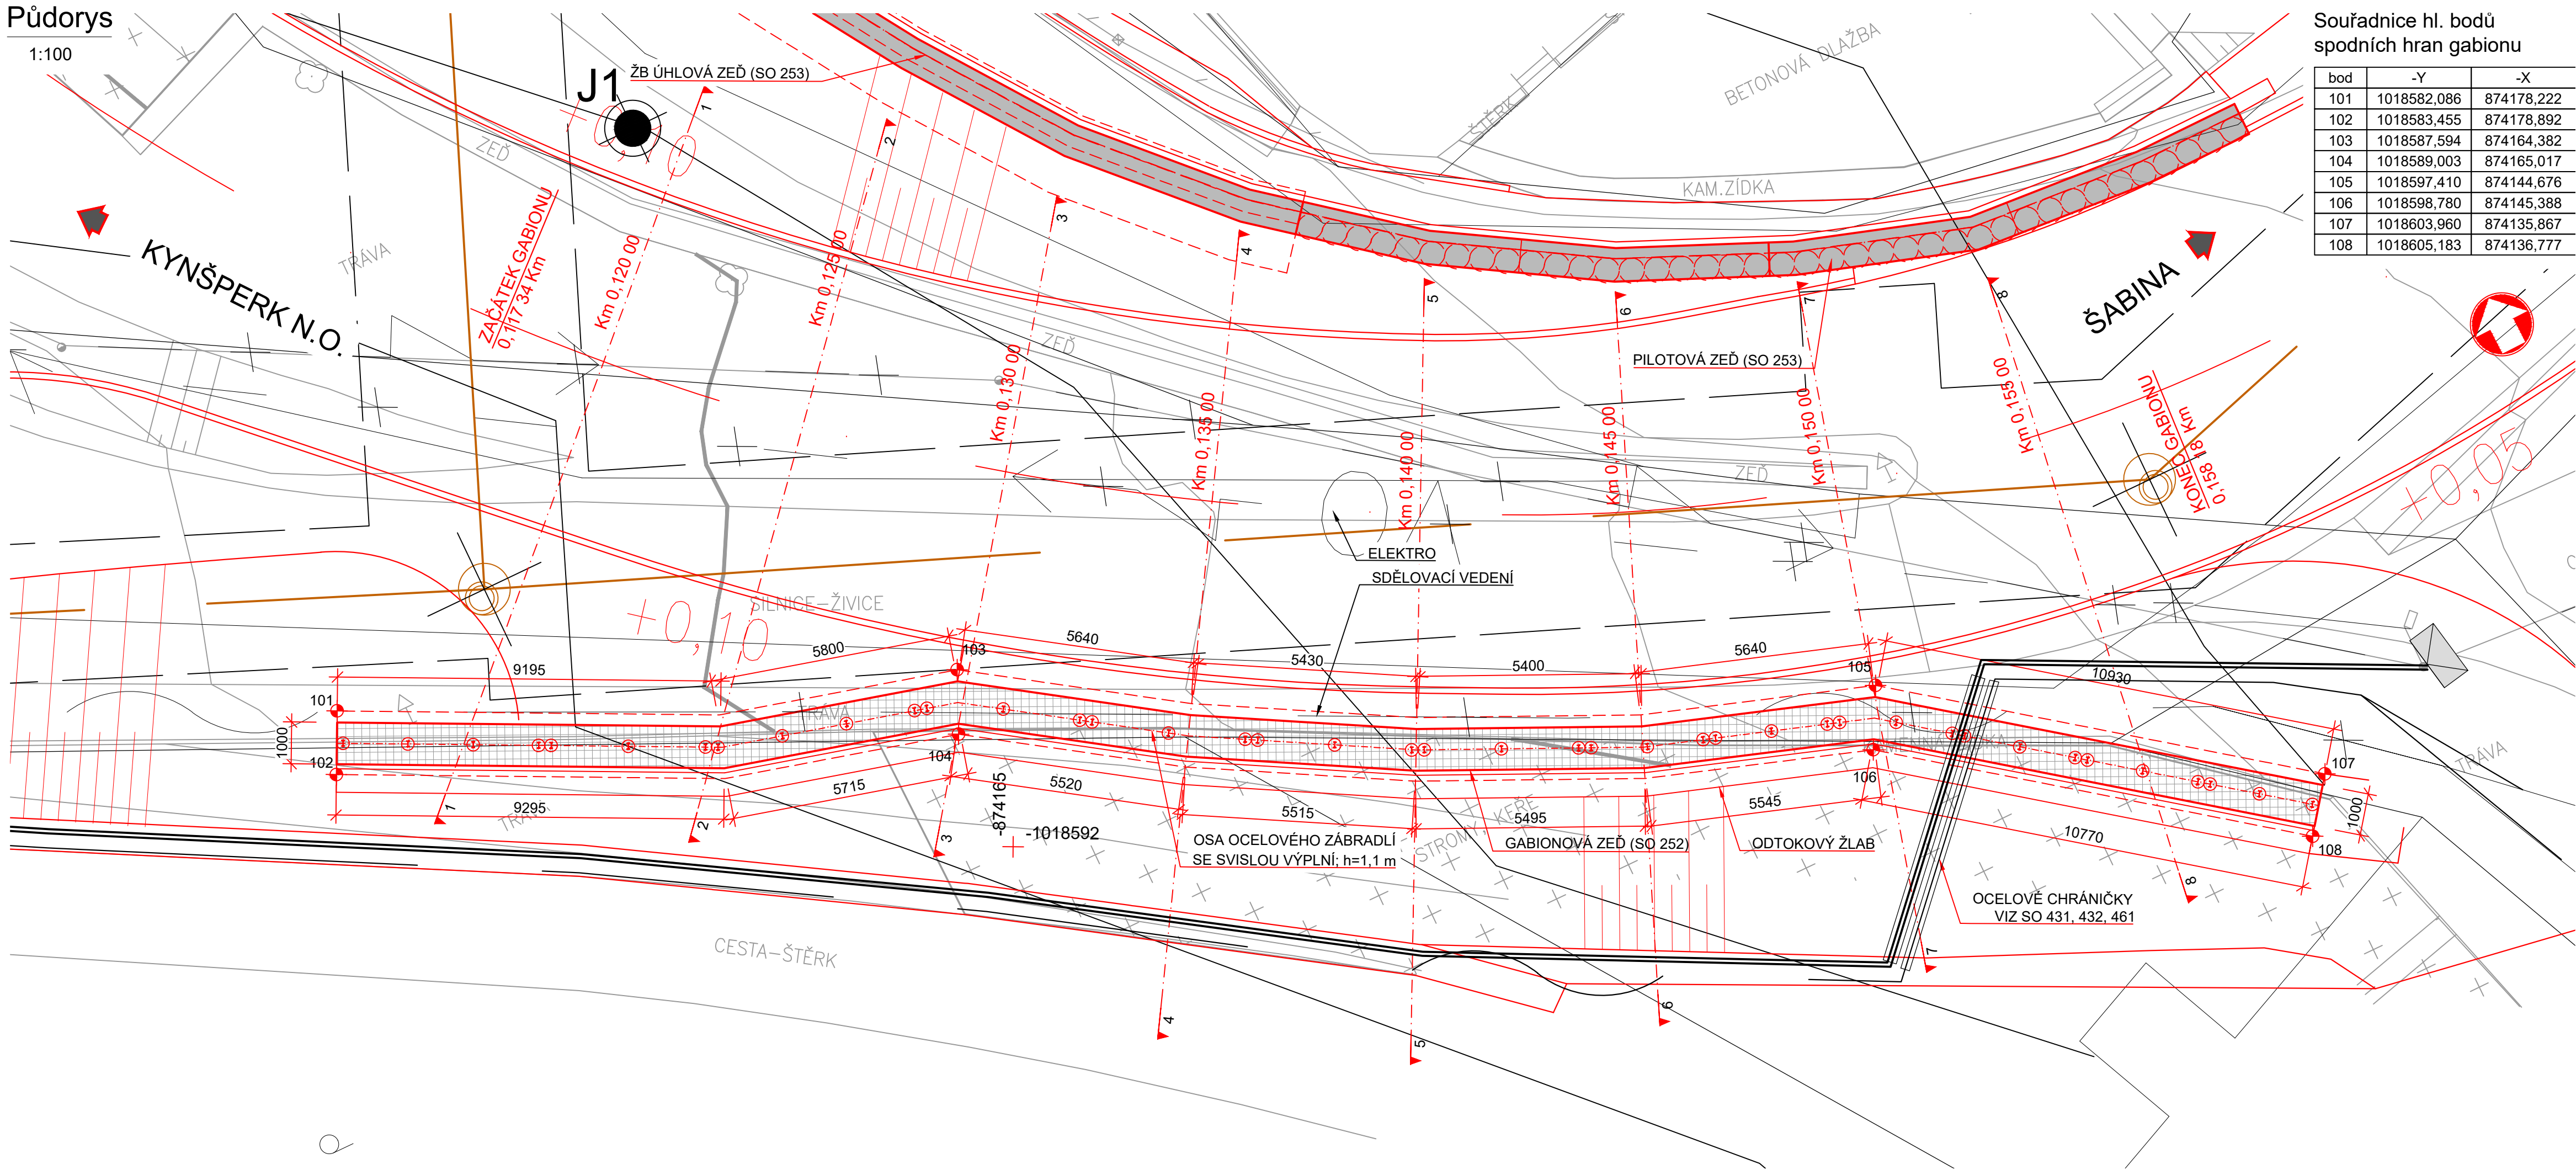


Souřadnice hl. bodů
spodních hran gabionu

bod	-Y	-X
101	1018582,086	874178,222
102	1018583,455	874178,892
103	1018587,594	874164,382
104	1018589,003	874165,017
105	1018597,410	874144,676
106	1018598,780	874145,388
107	1018603,960	874135,867
108	1018605,183	874136,777

Pohled na gabion

1:100

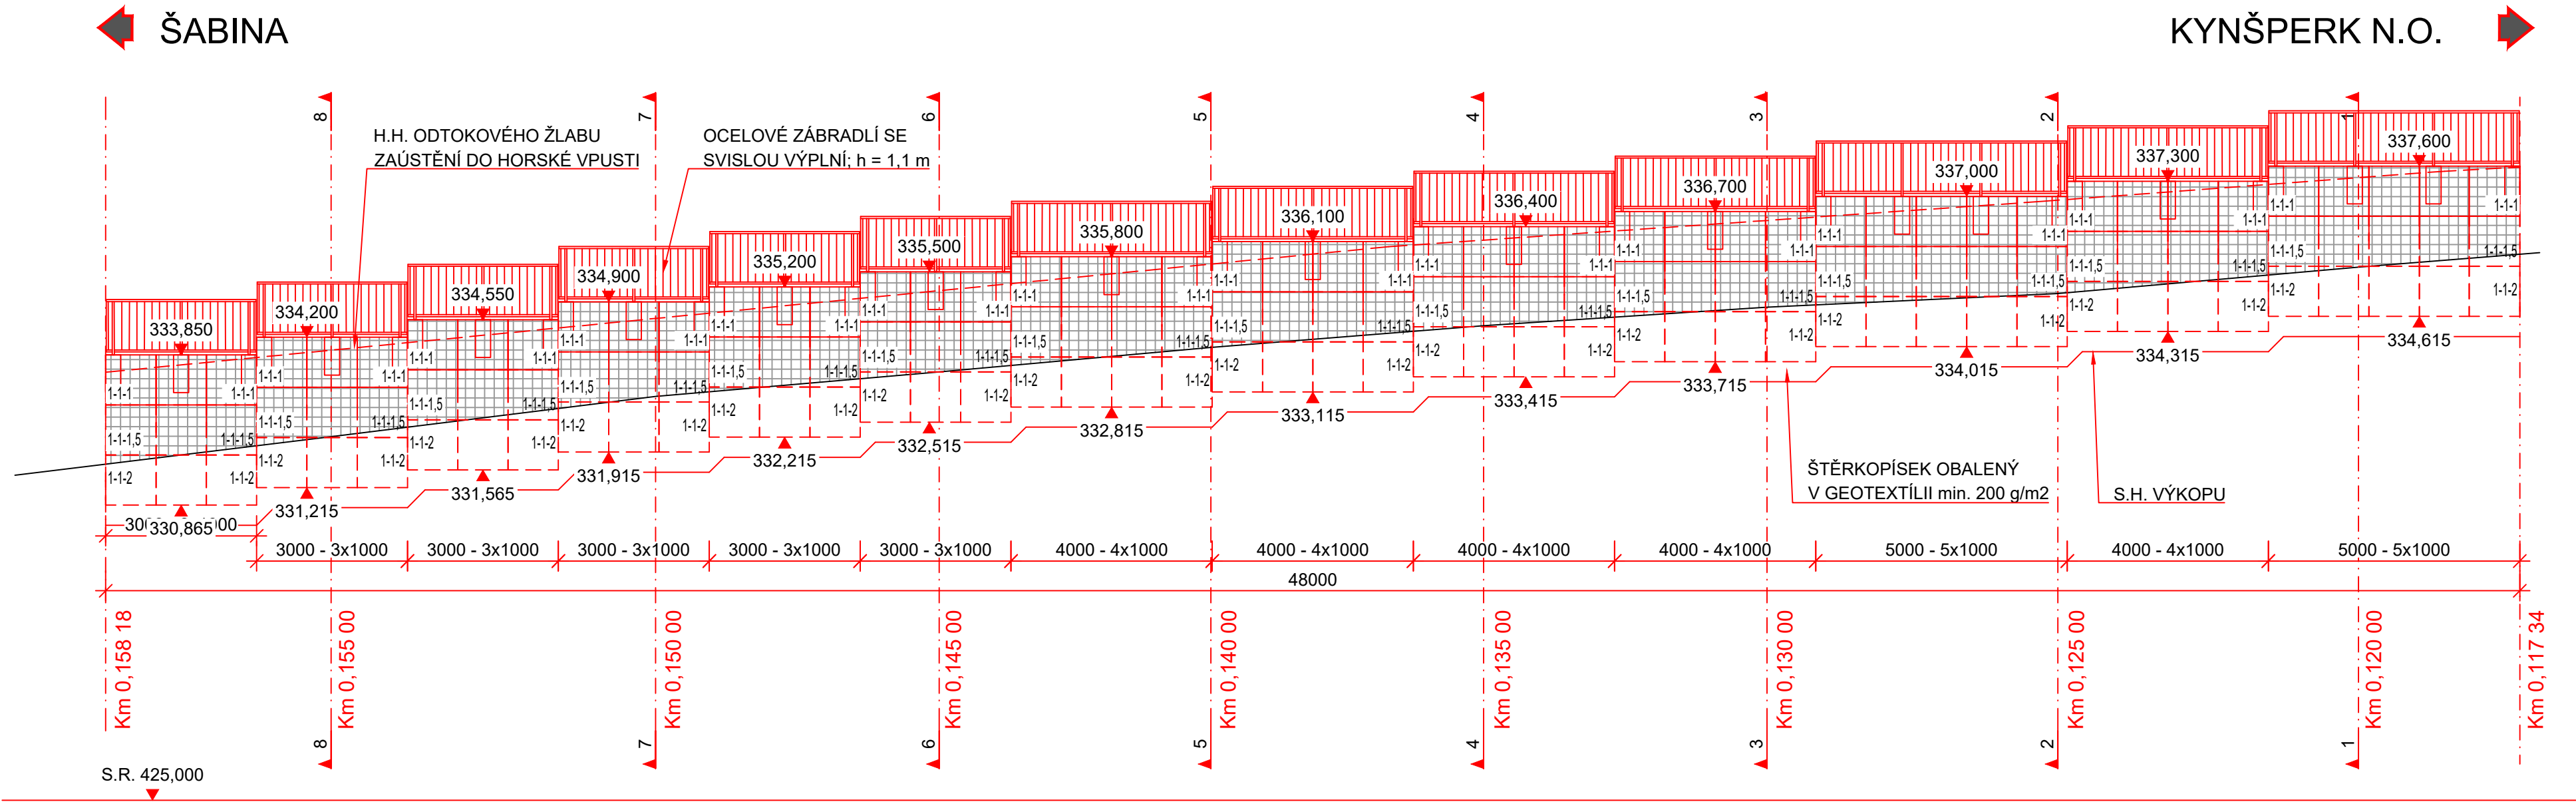

Č.	Datum	Popis	Vypracoval	Schválil
REVIZE				

Souřadnicový systém S-JTSK, Výškový systém Bpv

Objednatel:

KRAJSKÁ SPRÁVA A ÚDRŽBA SILNIC
KRAJSKÁ SPRÁVA A ÚDRŽBA SILNIC KARLOVARSKÉHO KRAJE, příspěvková organizace
Sokolov, Chebská 282, 356 01

Navrh/vypracoval: Ing. Pavel Paška

Zodpovědný projektant: Ing. Štěpán Hlaváč

Zhotovitel: PRAGOPROJEKT, a.s.
K Ryšance 1668/16,
147 54 Praha 4

Podzhotovitel: 4roads s.r.o.
Jugoslávských
partyzánů 1426/7
160 00 Praha 6
+420 778 712 814

Navrh/vypracoval: Tomáš Kaláb

Zodpovědný projektant: Ing. Petr Tomáš

Subdodavatel: Agile Consulting Engineers s.r.o.
Na Vyšňově 84, 190 00 Praha 9
E: info@agile-cs.cz
T: +420 723 388 555
IC 07736010

Technická kontrola: Jan Tomáš MSc

Hlavní inženýr projektu: Ing. Štěpán Hlaváč

Kraj:	Karlovarský	Čís.s.m.obj.:	21/ODO/2019
Katastrální území:	Libavské Údolí	Čís.akce:	19015
Akce:	III/212 4 a III/212 15 Modernizace křižovatky Libavské Údolí	Datum:	04/2020
		Formát:	8xA4
Část:	SO 252 - Gabionová zeď km 0,117 - 0,158	Měřítko:	1:100
Stupeň:		Číslo kopie:	
Příloha:	Půdorys a pohled na gabion	DUSP/PDPS	
		Číslo přílohy:	D.1.2.1.3