


GEODETIKÉ ÚDAJE		
SOUŘADNICE VYTYČOVACÍ SÍTĚ		
BOD	Y	X
VB 1	-1002735.509	-843392.753
VB 2	-1002665.300	-843365.603
VB 3	-1002727.484	-843413.506
VB 4	-1002657.278	-843386.356
VB 5	-1002702.056	-843479.260
VB 6	-1002678.517	-843394.570
VB 7	-1002653.090	-843460.325

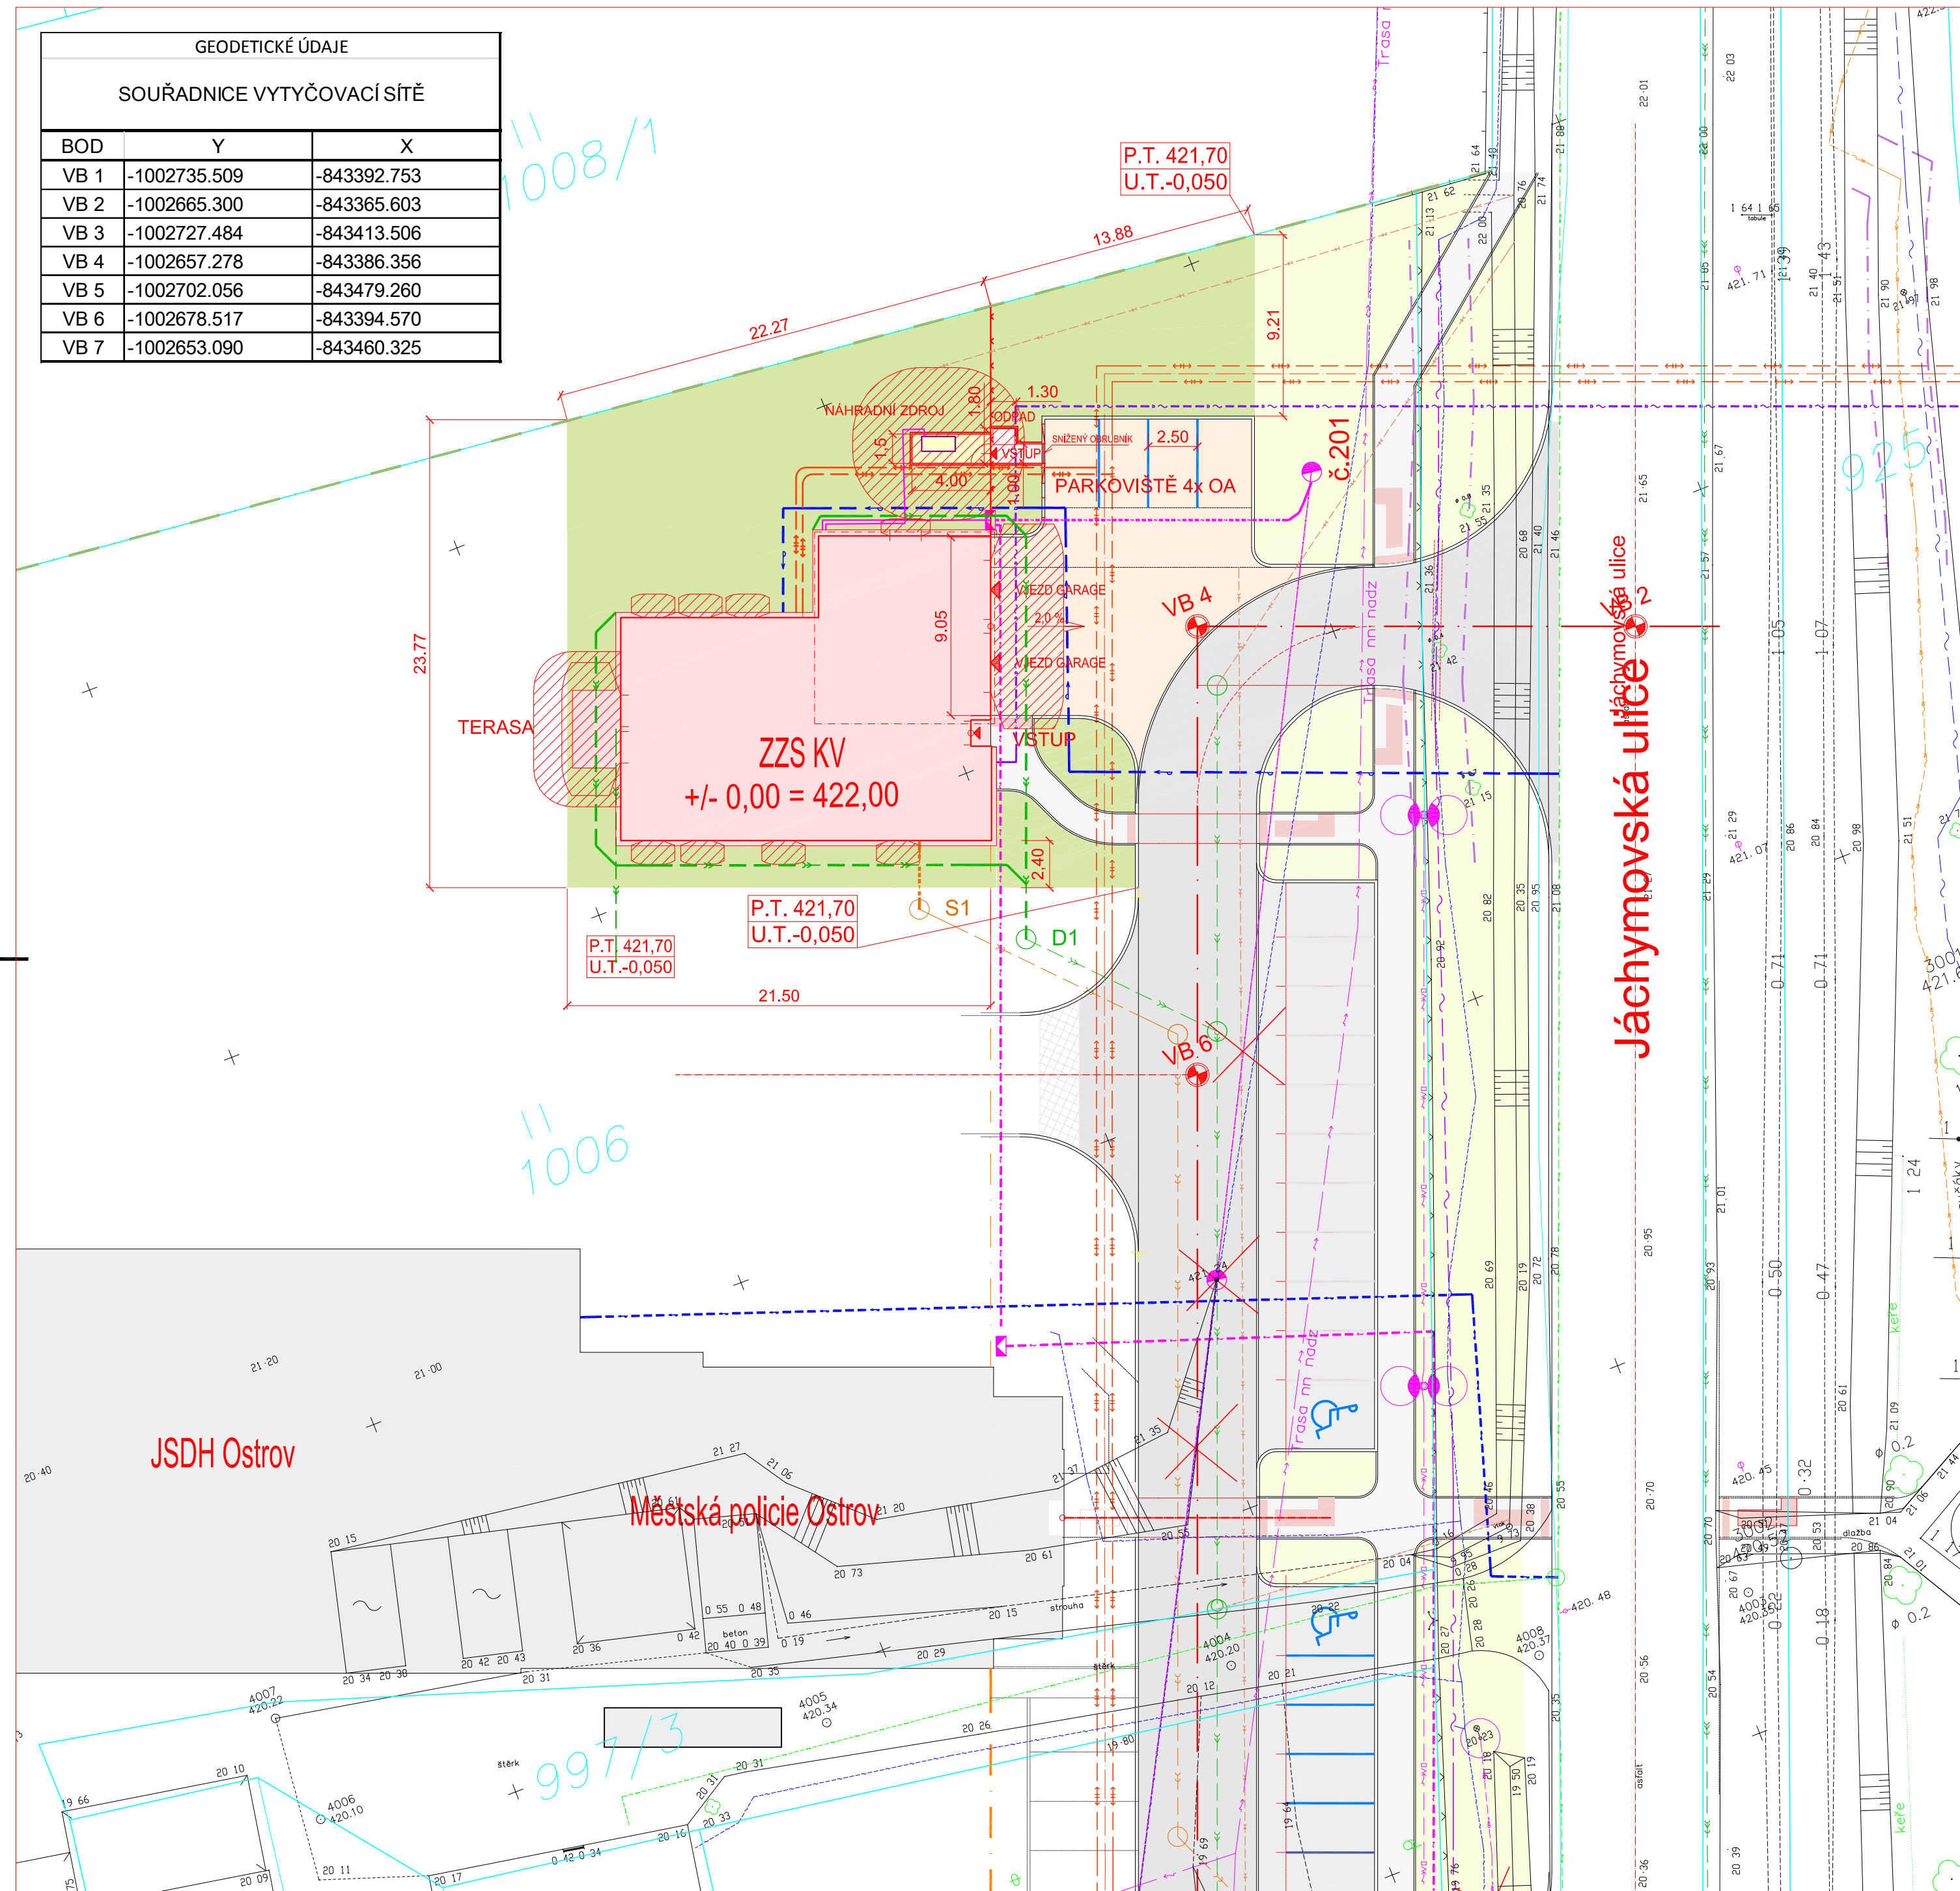

LEGENDA PLOCH

- OBJEKT ZZS
- NAVRŽENÉ PARKOVACÍ PLOCHY pro ZZS (stavba IZS - 1. etapa)
betonová dlažba
- NAVRŽENÉ CHODNÍKY
betonová dlažba
- NAVRŽENÁ MÍSTNÍ KOMUNIKACE - 1. etapa IZS
živičná vozovka
- NAVRŽENÉ PARKOVACÍ PLOCHY - 1. etapa IZS
betonová dlažba
- NAVRŽENÉ CHODNÍKY - 1. etapa IZS
betonová dlažba
- TRAVNATÉ PLOCHY - areál ZZS
- TRAVNATÉ PLOCHY - 1. etapa IZS - město Ostrov
- OPLOCENÍ AREÁLU ZZS

LEGENDA NAVRŽENÝCH SÍTÍ - 1. etapa IZS

- SPLAŠKOVÁ KANALIZACE
- DEŠŤOVÁ KANALIZACE
- VODOVODNÍ PŘÍPOJKY
- ROZVODY NN ČEZ Distribuce
- ROZVODY VO
- HORKOVOD
- OPTICKÉ KABELY
- PŘELOŽKA PVSEK CETIN

POŽÁRNĚ NEBEZPEČNÝ PROSTOR

LEGENDA NAVRŽENÝCH PŘÍPOJEK SÍTÍ - Základna ZZS

- PŘÍPOJKA SPLAŠKOVÉ KANALIZACE
- PŘÍPOJKA DEŠŤOVÉ KANALIZACE
- VODOVODNÍ PŘÍPOJKA ZZS

LEGENDA STÁVAJÍCÍCH SÍTÍ

- KANALIZACE VaK Karlovy Vary
- VODOVODY VOSS Sokolov
- kabel nn 0,4 kV ČEZ Distribuce
- nadzemní vedení nn 0,4 kV ČEZ Distribuce
- PVSEK České radiokomunikace
- PVSEK KTV Ostrov
- PVSEK CETIN
- nadzemní vedení SEK CETIN

SOUŘADNICOVÝ SYSTÉM: S-JTSK
 VÝŠKOVÝ SYSTÉM: Balt p.v.
 POLOHOPIS A VÝŠKOPIS: Ing: Kořán, Z. Pečimůth 2015
 Digitální katastrální mapa: Ing. Kořán, K. Stárek, Pečimůth

INDEX	ZMĚNA	DATUM	JMÉNO	PODPIS

Vedoucí projektant	Košan Jan Ing.	Vedoucí zakázky	Puhař Martin Ing., CSc.	1:250
Projektant	Košan Jan Ing.	Technická kontrola		
 BPO spol. s r.o. Lidická 1239 363 01 OSTROV Tel.: +420353675111 Fax: +420353612416 projekty@bpo.cz www.bpo.cz	ZAKÁZKA:	Výstavba výjezdové základny Ostrov	Počet A4	6
	ČÁST (SO,PS):	Dokumentace pro provádění stavby	Stupeň projektu	PST
	OBSAH:	Koordinální situační výkres	Číslo zakázky	31.03.2016
	OBJEDNATEL:	Zdravotnická záchranná služba Karlovarského kraje, p. o.	Číslo archivu:	8382-26
				C.3
				31.03.2016
				8382-26
				BPO 5-91424