


Situace  
M 1:500

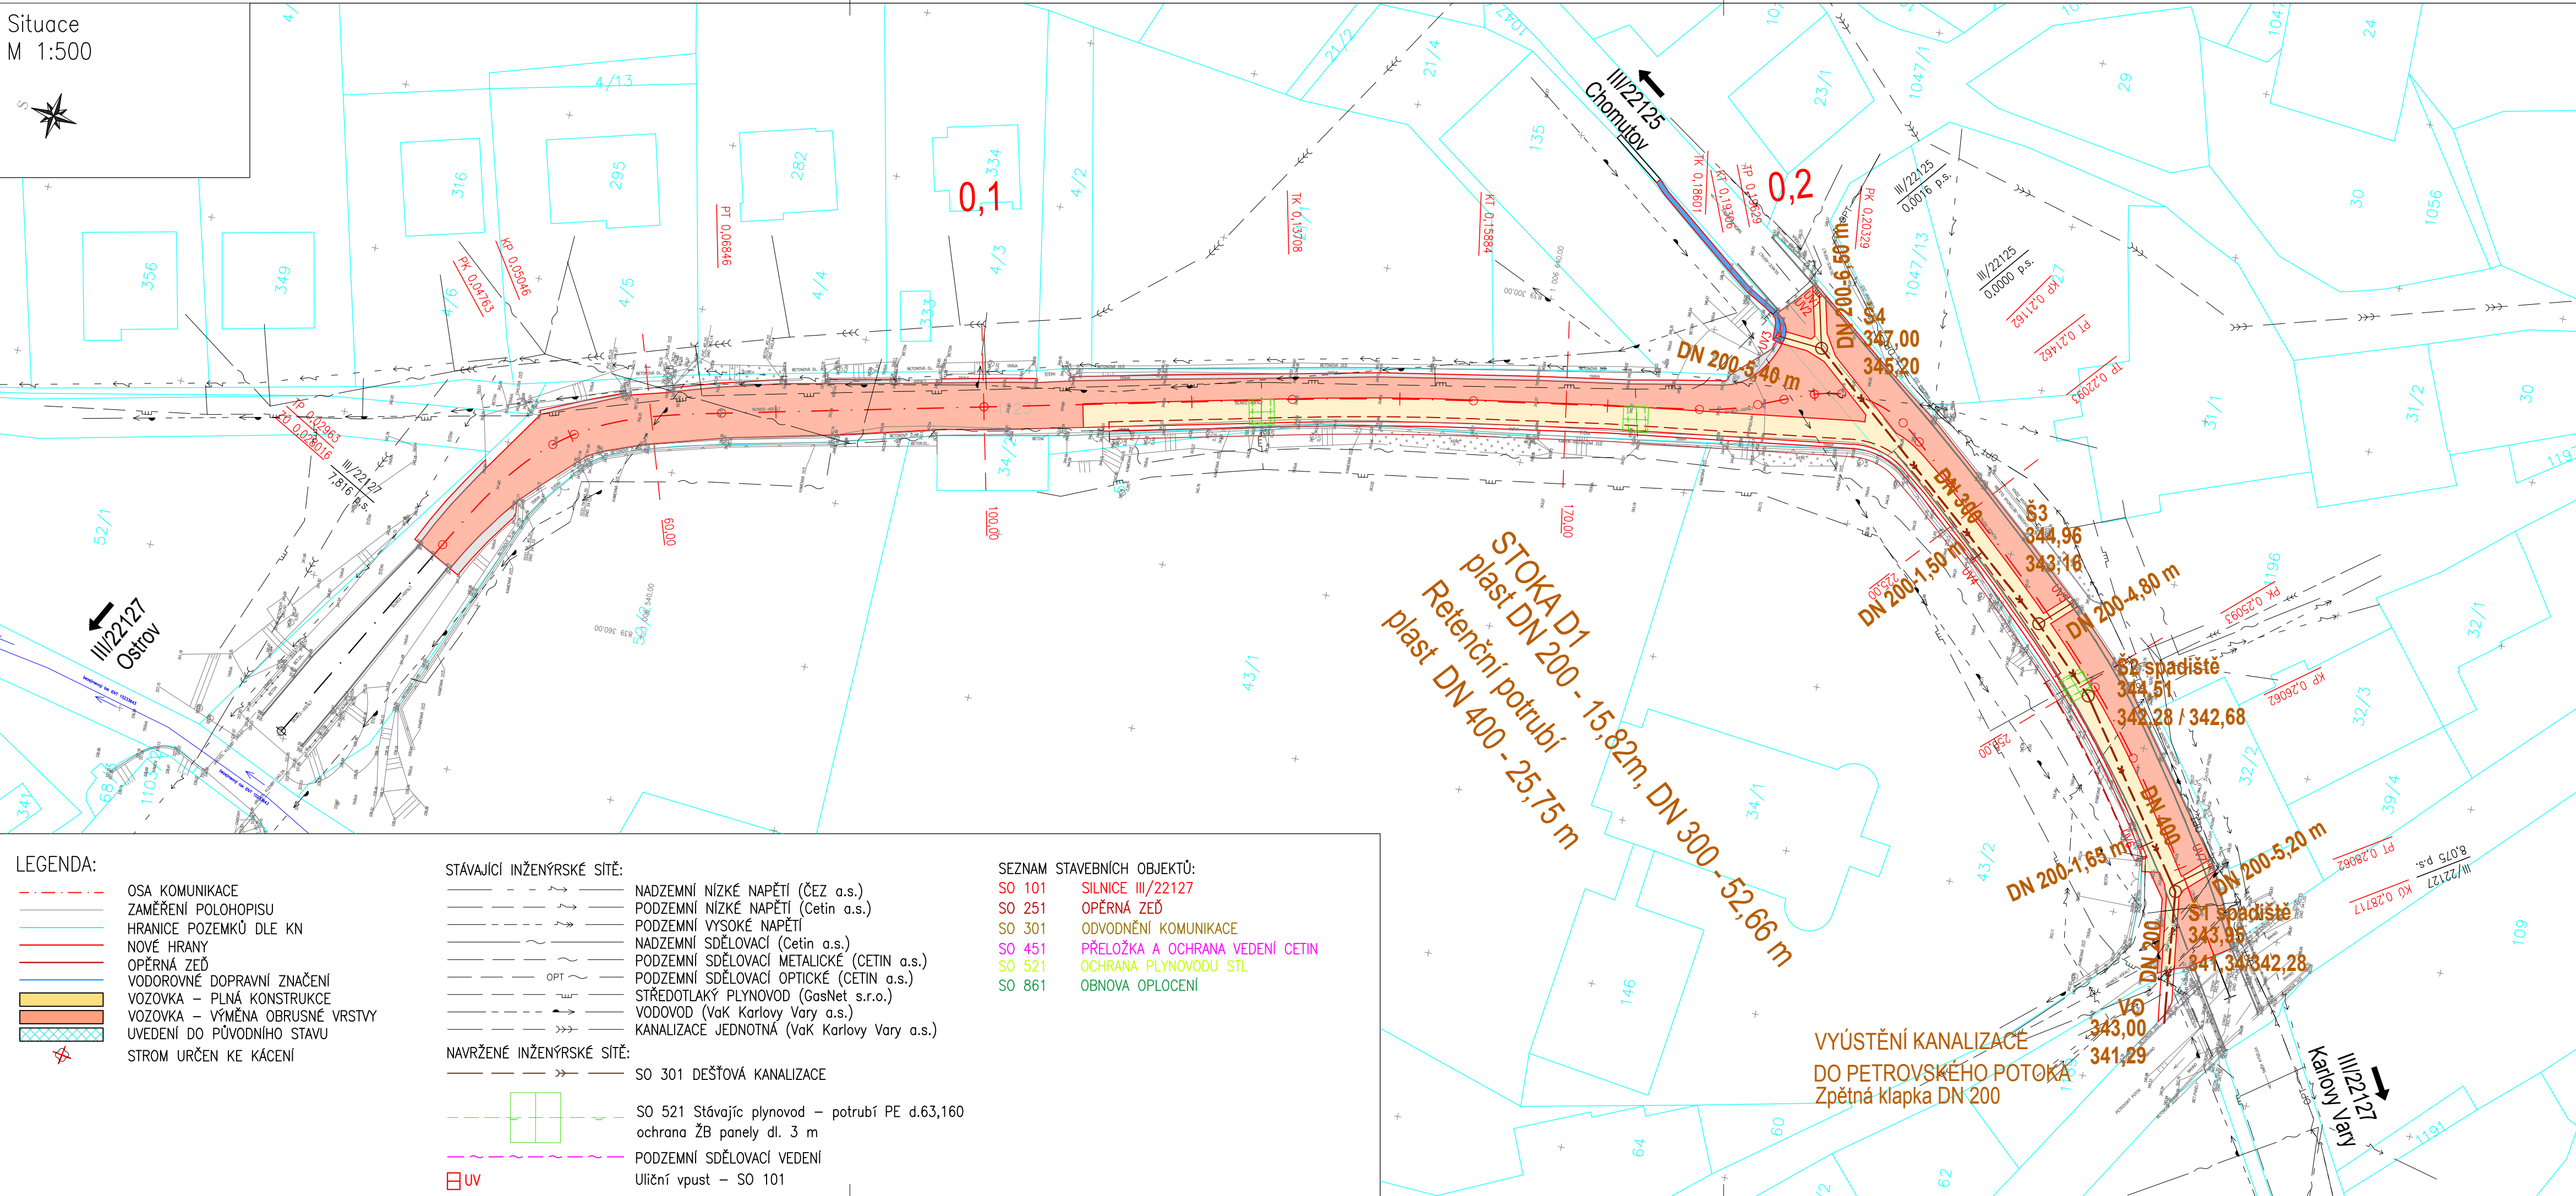

Č.	Datum	Popis	Vypracoval	Schválil
REVIZE				

Souřadnicový systém S-JTSK, Výškový systém Bpv

Objednatel:		Krajská správa a údržba silnic Karlovarského kraje, příspěvková organizace Sokolov, Chebská 282, 356 01	

Navrhl/vypracoval:	Zodpovědný projektant:	 4roads s.r.o. Slunná 541/27 162 00 Praha 6 – Střešovice
Dominik Hejhal	Ing. František Kos	
Technická kontrola:	Hlavní inženýr projektu:	
Ing. Nikola Rechciglová	Ing. Štěpán Hlaváč	

Kraj:	Karlovarský	Čís.sm.obj.:	121/ODO/2021
Katastrální území:	Velichov	Čís.akce:	21018
Akce:		Datum:	9/2021
		Formát:	4xA4
		Měřítko:	1:500
Část:	SO 301 - Odvodnění komunikace		Stupeň:
Příloha:	Situace		Číslo kopie:
		Číslo přílohy:	D.1.3.1.2