VYTYČENÍ ZÁKLADŮ

1:200

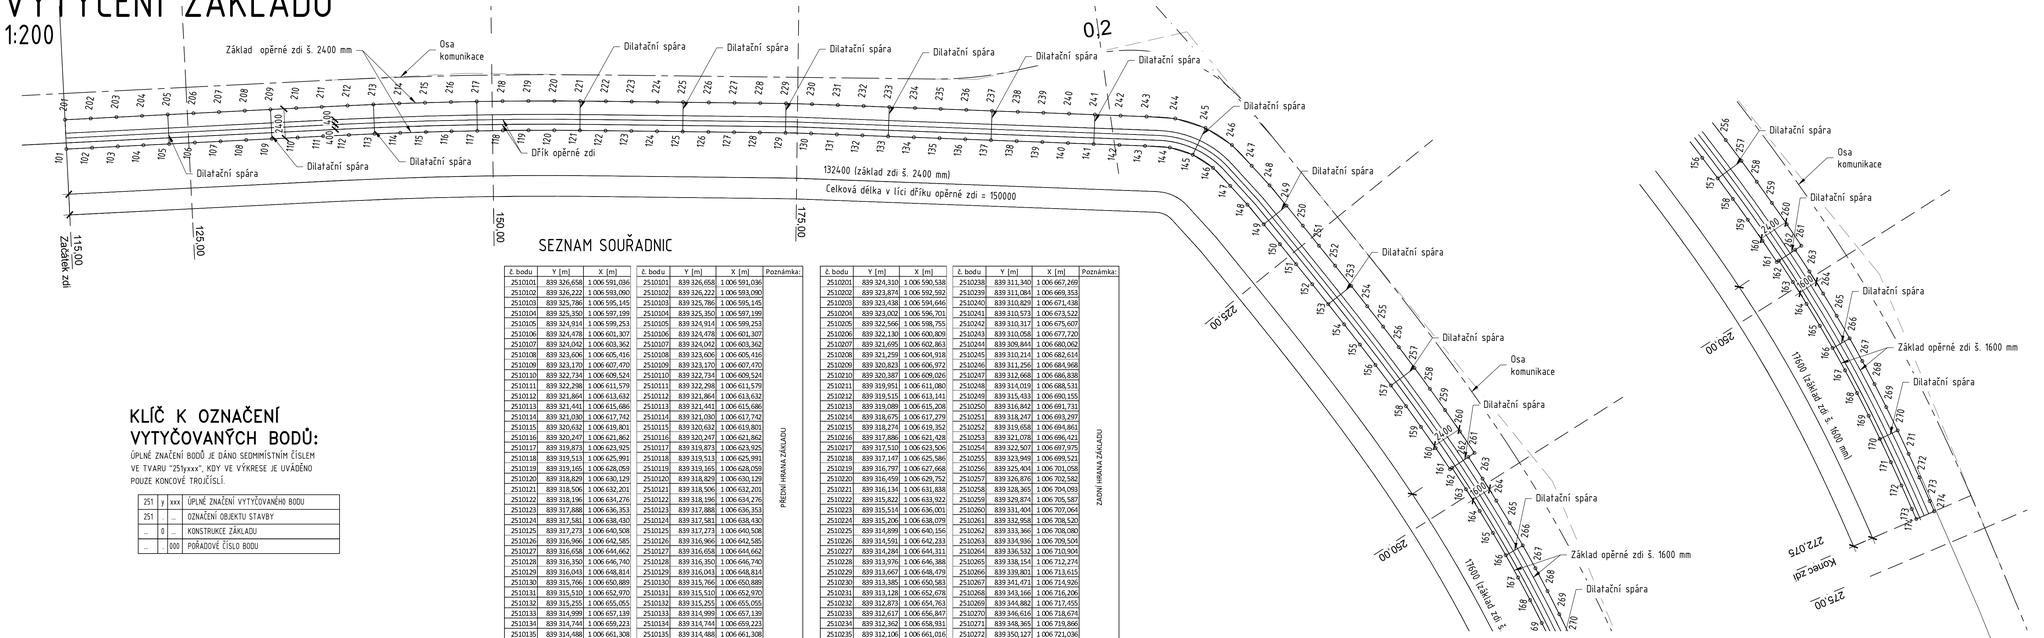

SEZNAM SOUŘADNIC

Č. bodu	Y [m]	X [m]	Poznámka:
2510101	839 326,658	1 006 591,036	PŘEDNÍ HRANA ZÁKLADŮ
2510102	839 326,222	1 006 593,090	
2510103	839 325,786	1 006 595,145	
2510104	839 325,350	1 006 597,199	
2510105	839 324,914	1 006 599,253	
2510106	839 324,478	1 006 601,307	
2510107	839 324,042	1 006 603,362	
2510108	839 323,606	1 006 605,416	
2510109	839 323,170	1 006 607,470	
2510110	839 322,734	1 006 609,524	
2510111	839 322,298	1 006 611,579	
2510112	839 321,864	1 006 613,632	
2510113	839 321,441	1 006 615,686	
2510114	839 321,030	1 006 617,742	
2510115	839 320,632	1 006 619,801	
2510116	839 320,247	1 006 621,862	
2510117	839 319,873	1 006 623,925	
2510118	839 319,513	1 006 625,991	
2510119	839 319,165	1 006 628,059	
2510120	839 318,829	1 006 630,129	
2510121	839 318,506	1 006 632,201	
2510122	839 318,196	1 006 634,276	
2510123	839 317,888	1 006 636,353	
2510124	839 317,581	1 006 638,430	
2510125	839 317,273	1 006 640,508	
2510126	839 316,966	1 006 642,585	
2510127	839 316,658	1 006 644,662	
2510128	839 316,350	1 006 646,740	
2510129	839 316,043	1 006 648,814	
2510130	839 315,766	1 006 650,889	
2510131	839 315,510	1 006 652,970	
2510132	839 315,255	1 006 655,055	
2510133	839 314,999	1 006 657,139	
2510134	839 314,744	1 006 659,223	
2510135	839 314,488	1 006 661,308	
2510136	839 314,233	1 006 663,392	
2510137	839 313,977	1 006 665,477	

Č. bodu	Y [m]	X [m]	Poznámka:
2510101	839 326,658	1 006 591,036	ZADNÍ HRANA ZÁKLADŮ
2510102	839 326,222	1 006 593,090	
2510103	839 325,786	1 006 595,145	
2510104	839 325,350	1 006 597,199	
2510105	839 324,914	1 006 599,253	
2510106	839 324,478	1 006 601,307	
2510107	839 324,042	1 006 603,362	
2510108	839 323,606	1 006 605,416	
2510109	839 323,170	1 006 607,470	
2510110	839 322,734	1 006 609,524	
2510111	839 322,298	1 006 611,579	
2510112	839 321,864	1 006 613,632	
2510113	839 321,441	1 006 615,686	
2510114	839 321,030	1 006 617,742	
2510115	839 320,632	1 006 619,801	
2510116	839 320,247	1 006 621,862	
2510117	839 319,873	1 006 623,925	
2510118	839 319,513	1 006 625,991	
2510119	839 319,165	1 006 628,059	
2510120	839 318,829	1 006 630,129	
2510121	839 318,506	1 006 632,201	
2510122	839 318,196	1 006 634,276	
2510123	839 317,888	1 006 636,353	
2510124	839 317,581	1 006 638,430	
2510125	839 317,273	1 006 640,508	
2510126	839 316,966	1 006 642,585	
2510127	839 316,658	1 006 644,662	
2510128	839 316,350	1 006 646,740	
2510129	839 316,043	1 006 648,814	
2510130	839 315,766	1 006 650,889	
2510131	839 315,510	1 006 652,970	
2510132	839 315,255	1 006 655,055	
2510133	839 314,999	1 006 657,139	
2510134	839 314,744	1 006 659,223	
2510135	839 314,488	1 006 661,308	
2510136	839 314,233	1 006 663,392	
2510137	839 313,977	1 006 665,477	

Č. bodu	Y [m]	X [m]
2510201	839 324,310	1 006 590,538
2510202	839 323,874	1 006 592,592
2510203	839 323,438	1 006 594,646
2510204	839 323,002	1 006 596,701
2510205	839 322,566	1 006 598,755
2510206	839 322,130	1 006 600,809
2510207	839 321,695	1 006 602,863
2510208	839 321,259	1 006 604,918
2510209	839 320,823	1 006 606,972
2510210	839 320,387	1 006 609,026
2510211	839 319,951	1 006 611,080
2510212	839 319,515	1 006 613,141
2510213	839 319,089	1 006 615,208
2510214	839 318,675	1 006 617,279
2510215	839 318,274	1 006 619,352
2510216	839 317,886	1 006 621,428
2510217	839 317,510	1 006 623,506
2510218	839 317,147	1 006 625,586
2510219	839 316,797	1 006 627,668
2510220	839 316,459	1 006 629,752
2510221	839 316,134	1 006 631,838
2510222	839 315,822	1 006 633,922
2510223	839 315,514	1 006 636,001
2510224	839 315,206	1 006 638,079
2510225	839 314,899	1 006 640,156
2510226	839 314,591	1 006 642,233
2510227	839 314,284	1 006 644,311
2510228	839 313,976	1 006 646,388
2510229	839 313,667	1 006 648,479
2510230	839 313,385	1 006 650,583
2510231	839 313,128	1 006 652,678
2510232	839 312,873	1 006 654,763
2510233	839 312,617	1 006 656,847
2510234	839 312,362	1 006 658,931
2510235	839 312,106	1 006 661,016
2510236	839 311,851	1 006 663,100
2510237	839 311,595	1 006 665,185

Č. bodu	Y [m]	X [m]
2510238	839 311,340	1 006 667,269
2510239	839 311,084	1 006 669,353
2510240	839 310,829	1 006 671,438
2510241	839 310,573	1 006 673,522
2510242	839 310,317	1 006 675,607
2510243	839 310,058	1 006 677,720
2510244	839 309,844	1 006 680,062
2510245	839 310,214	1 006 682,614
2510246	839 311,256	1 006 684,968
2510247	839 312,668	1 006 686,838
2510248	839 314,019	1 006 688,531
2510249	839 315,433	1 006 690,155
2510250	839 316,842	1 006 691,731
2510251	839 318,247	1 006 693,297
2510252	839 319,658	1 006 694,861
2510253	839 321,078	1 006 696,421
2510254	839 322,507	1 006 697,975
2510255	839 323,949	1 006 699,521
2510256	839 325,404	1 006 701,058
2510257	839 326,876	1 006 702,582
2510258	839 328,365	1 006 704,093
2510259	839 329,874	1 006 705,587
2510260	839 331,404	1 006 707,064
2510261	839 332,958	1 006 708,520
2510262	839 333,366	1 006 708,080
2510263	839 334,936	1 006 709,504
2510264	839 336,532	1 006 710,904
2510265	839 338,154	1 006 712,274
2510266	839 339,801	1 006 713,615
2510267	839 341,471	1 006 714,926
2510268	839 343,166	1 006 716,206
2510269	839 344,882	1 006 717,455
2510270	839 346,616	1 006 718,674
2510271	839 348,365	1 006 719,866
2510272	839 350,127	1 006 721,036
2510273	839 351,888	1 006 722,185
2510274	839 352,659	1 006 722,673

KLÍČ K OZNAČENÍ VYTYČOVANÝCH BODŮ:

ÚPLNÉ ZNAČENÍ BODŮ JE DÁNO SEDMIMÍSTNÝM ČÍSLEM VE TVARU "251yxxx", KDY VE VÝKRESE JE UVÁDĚNO POUZE KONCOVÉ TROJČÍSLÍ.

251	y	xxx	ÚPLNÉ ZNAČENÍ VYTYČOVANÉHO BODU
251		...	OZNAČENÍ OBJEKTU STAVBY
...	0	...	KONSTRUKCE ZÁKLADU
...		000	POŘADOVÉ ČÍSLO BODU

Č.	Datum	Popis	Vypracoval	Schválil
		REVIZE		

Souřadnicový systém S-JTSK, Výškový systém Bpv

Objednatel:

KRAJSKÁ SPRÁVA A ÚDRŽBA SILNIC KARLOVARSKÉHO KRAJE, PŘÍSPĚVKOVÁ ORGANIZACE

Krajská správa a údržba silnic Karlovarského kraje, příspěvková organizace
Sokolov, Chebská 282, 356 01

Navrhl/vypracoval:	Zodpovědný projektant:	Zhotovitel:
Ing. Lenka Zapletalová	Ing. Lenka Zapletalová	4roads s.r.o. Sluná 541/27 162 00 Praha 6 – Střešovice
Technická kontrola:	Hlavní inženýr projektu:	
Ing. Petr Mojzík	Ing. Štěpán Hlaváč	

Subdodavatel:

ATRENO mosty s.r.o.
Na Bystřince 26, 779 00 Olomouc

Kraj:	Karlovarský	Čís.sm.obj.:	121/DOO/2021
Katastrální území:	Velichov	Čís.akce:	2108
Akce:	III/221 27 Statické zajištění silnice Velichov	Datum:	9/2021
		Formát:	9.44
		Měřítko:	1:200
Část:	SO 251 Opěrná zeď	Stupeň:	DUSP/PDPS
		Číslo kopie:	
Příloha:	Vytyčení základů	Číslo přílohy:	D.1.2.6