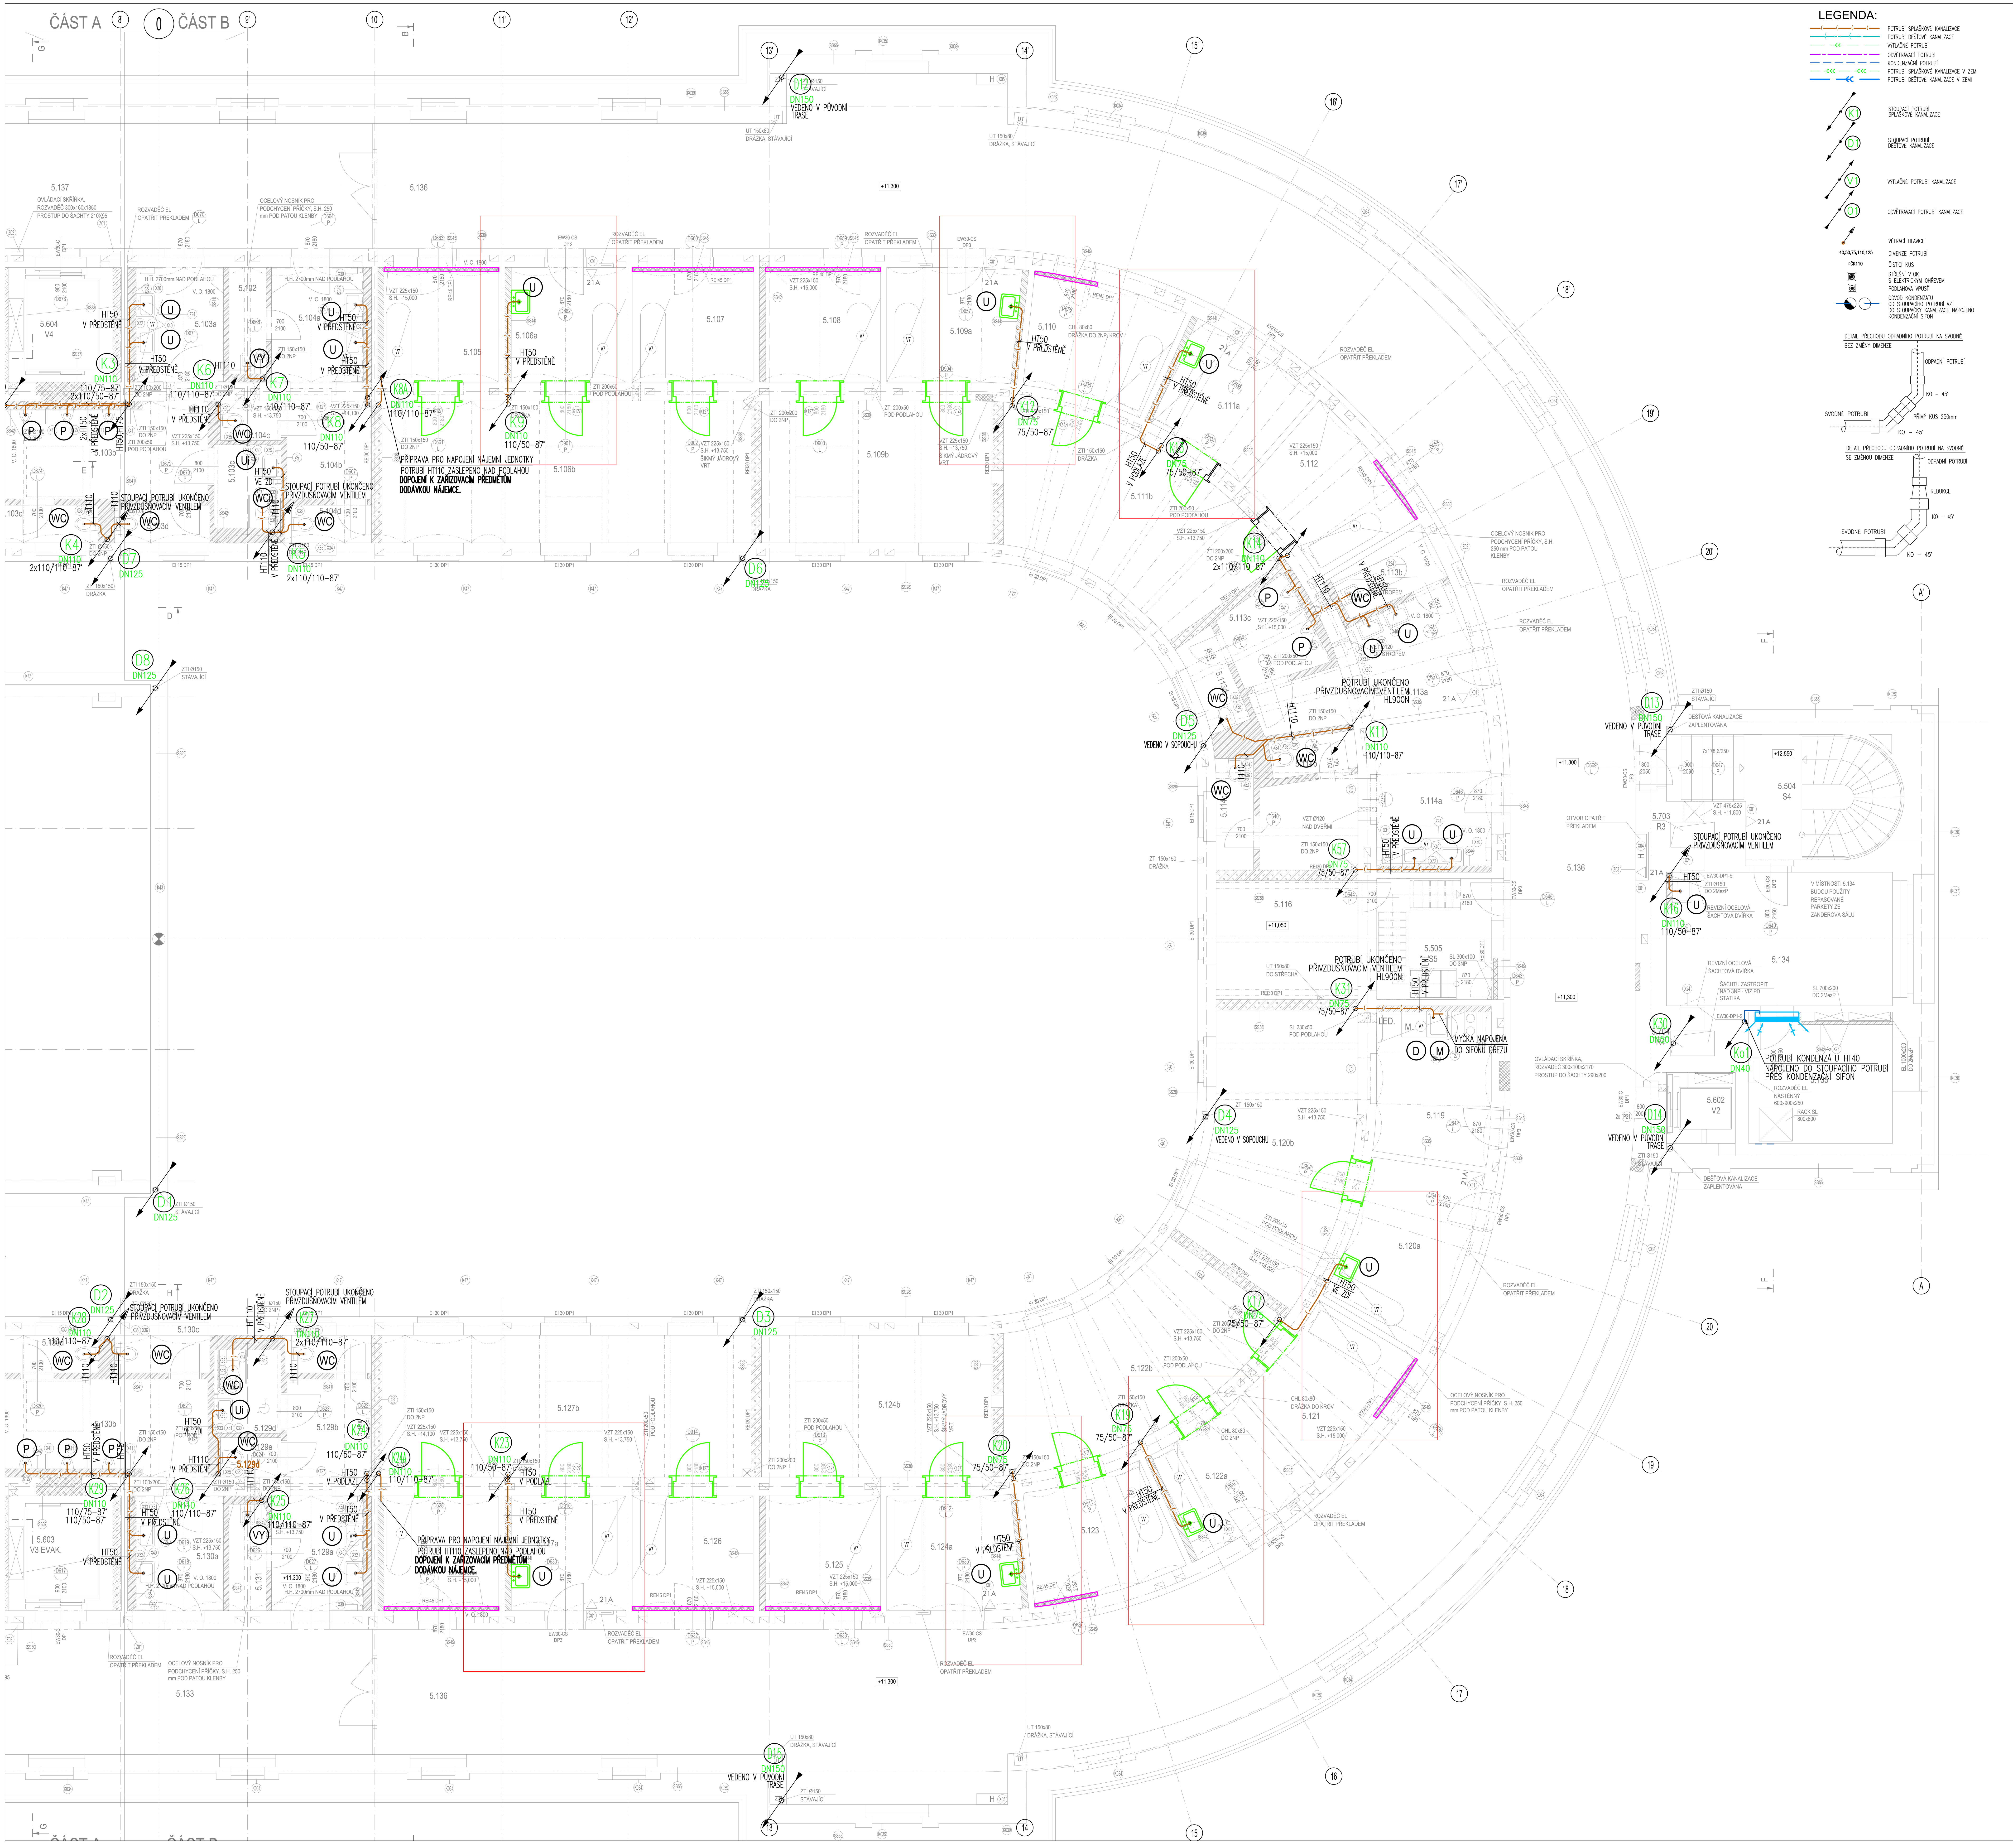

LEGENDA:

POTRUBÍ SPLAŠKOVÉ KANALIZACE
POTRUBÍ DEŠŤOVÉ KANALIZACE
VÝTLAČNÉ POTRUBÍ
ODVĚTRÁVACÍ POTRUBÍ
KONDENZAČNÍ POTRUBÍ
POTRUBÍ SPLAŠKOVÉ KANALIZACE V ZEMI
POTRUBÍ DEŠŤOVÉ KANALIZACE V ZEMI

K1 STOUPACÍ POTRUBÍ SPLAŠKOVÉ KANALIZACE
D1 STOUPACÍ POTRUBÍ DEŠŤOVÉ KANALIZACE
V1 VÝTLAČNÉ POTRUBÍ KANALIZACE
O1 ODVĚTRÁVACÍ POTRUBÍ KANALIZACE
VĚTRACÍ HLAVICE
40,50,75,110,125 DIMENZE POTRUBÍ
ČK110 ČISTÍCÍ KUS
STŘEŠNÍ VTOK S ELEKTRICKÝM OHŘEVEM
PODLAHOVÁ VPUSŤ
ODVOD KONDENZÁTU OD STOUPACÍHO POTRUBÍ VZT DO STOUPAČKY KANALIZACE NAPOJENO KONDENZAČNÍ SIFON

DETAIL PŘECHODU ODPADNÍHO POTRUBÍ NA SVODNÉ BEZ ZMĚNY DIMENZE
ODPADNÍ POTRUBÍ; KO – 45°; PŘÍMÝ KUS 250mm; SVODNÉ POTRUBÍ; KO – 45°

DETAIL PŘECHODU ODPADNÍHO POTRUBÍ NA SVODNÉ SE ZMĚNOU DIMENZE
ODPADNÍ POTRUBÍ; REDUKCE; KO – 45°; SVODNÉ POTRUBÍ; KO – 45°

LEGENDA zařizovacích předmětů:

Zaříz. předmět		Výška kanalizačního připojení	Dimenze připojení
WC	WC	Výška připojení osa 225mm nčp	HT110
U	UMYVADLO	Výška připojení osa 530mm nčp	HT40
D	DŘEZ	Výška připojení osa 530mm nčp	HT40
S	SPRCHA	Výška připojení v podlaze	HT50
P	PISOÁR	Výška připojení osa 350mm nčp	HT40
M	MYČKA NÁDOBÍ	Výška připojení osa 450mm nčp	Napojeno přes rohový ventil dřezu
Vy	VÝLEVKA	Výška připojení osa 200mm nčp	HT110
V	VANA	Výška připojení osa 100mm nčp	HT50

Schéma napojení zařizovacích předmětů

Schéma napojení zařizovacích předmětů je pouze informativní a je závislé na skutečném typu zařizovacího předmětu

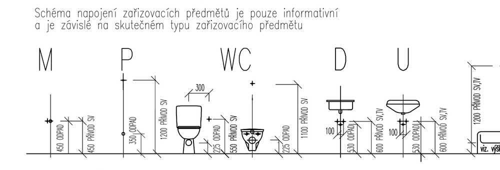

POZNÁMKY:

1) ODPADNÍ POTRUBÍ BUDE VYVEDENO MIN. 0,5M NAD STŘECHU A UKONČENO VĚTRACÍ HLAVICÍ
2) MATERIÁL POTRUBÍ:
SPLAŠKOVÁ KANALIZACE:
STOUPACÍ A PŘIPOJOVACÍ POTRUBÍ UVNITŘ OBJEKTU BUDE PROVEDENO POTRUBNÍM HT – SYSTÉMEM (PP)
SVODNÉ POTRUBÍ V OBJEKTU A POTRUBÍ VEDENÉ V ZEMI BUDE PROVEDENO POTRUBNÍM SYSTÉMEM KG
PŘIZNANÉ STOUPACÍ POTRUBÍ BUDE PROVEDENO TICHÝM POTRUBÍM OPATŘENO AKUSTICKOU IZOLACÍ, VEDENO BUDE V PLECHOVÉM POTRUBÍ (ČERNÝ LAKOVANÝ PLECH)
DEŠŤOVÁ KANALIZACE:
POTRUBÍ UVNITŘ OBJEKTU BUDE PROVEDENO POTRUBNÍM HT – SYSTÉMEM (PP)
SVODNÉ POTRUBÍ V OBJEKTU A POTRUBÍ VEDENÉ V ZEMI BUDE PROVEDENO POTRUBNÍM SYSTÉMEM KG
3) MINIMÁLNÍ SKLON PŘIPOJOVACÍHO POTRUBÍ BUDE 3%
4) MINIMÁLNÍ SKLON SVODNÉHO POTRUBÍ BUDE 2%
5) NA POTRUBÍ BUDOU INSTALOVÁNY ČISTÍCÍ TVAROVKY DLE ČSN 75 6760
6) ZAŘIZOVACÍ PŘEDMĚTY BUDOU VYBAVENY ZÁPACHOVÝMI UZÁVĚRY
7) PŘIPOJOVACÍ POTRUBÍ BUDOU VEDENA PŘEDNOSTNĚ V PŘEDSTĚNOVÝCH SYSTÉMECH
8) POTRUBÍ BUDE KOTVENO DO KONSTRUKCÍ, KTERÉ NESOUSEDÍ S AKUSTICKY CHRÁNĚNÝM PROSTOREM.
9) PŘECHOD SVISLÉHO POTRUBÍ DO LEŽATÉHO BUDE PO ULOŽENÍ OBETONOVÁN

SO 101 CLKV - 3NP - NÁVRH

změna 2 2018	ozn. míst.	účel místnosti	plocha (m2)	skladba podlahy	úprava podlahy	úprava stěn	úprava stropu
	5.001	malý sál	117,7	SV37	vlysy / parkety	dřevěný obklad, štuk omítka,malba	SDK, malba
	5.005	zázemí sálu, sklad	15,3	SV44	podlahová stěrka	štuk. omítka,malba	štuk. omítka,malba
	5.006	technická místnost SL	2,0	SV58	podlahová stěrka	štuk. omítka,malba	štuk. omítka,malba
	5.007	foyer	45,1	SV37	vlysy / parkety	štuk. omítka, malba, dř. obklad	štuk. omítka,malba
	5.008	chodba	90,6	SV37	vlysy / parkety		štuk. omítka,malba
	5.009	světlík	6,7	SV52	prkna	omítka, malba	sklo tep. izol.
	5.010	půda	105,7	SV52	prkna	omítka, malba	dřevěné bednění
	5.012	technické zázemí	3,1	SV47	keramická dlažba	štuk. omítka, malba, ker. obklad	štuk. omítka,malba
	5.013	foyer	45,1	SV37	vlysy / parkety	štuk. omítka, malba, dř. obklad	štuk. omítka,malba
	5.014	sklad	11,6	SV47	keramická dlažba	štuk. omítka,malba	štuk. omítka,malba
	5.015	předsíň schodiště	3,5	SV47	keramická dlažba	štuk. omítka,malba	štuk. omítka,malba
změna	5.016	čítárna - 3. NP	117,5	SV37	vlysy / parkety	štuk. omítka,malba	štuk. omítka,malba
změna	5.017	čítárna - krov	58,6	SV37	vlysy / parkety	štuk. omítka,malba	SDK, malba
změna	5.101a	technické zázemí malý sál	3,8	SV44	keramická dlažba	štuk. omítka,malba, keramický obklad	štuk. omítka,malba
změna	5.101b	technické zázemí malý sál	4,1	SV44	keramická dlažba	štuk. omítka,malba, keramický obklad	štuk. omítka,malba
	5.102	úklidová komora	2,4	SV45	keramická dlažba, doplnění stěrkou	štuk. omítka, malba, keramický obklad, stěnová stěrka	ve střední části zateplený podhled, štuk. omítka, malba, SDK stropy kabin
	5.103a	úpravna - páni	6,0	SV44	keramická dlažba, doplnění stěrkou		
	5.103b	pisoáry	11,65	SV50	podlahová stěrka		
	5.103c	WC kabina - OSSPO	3,32	SV50	podlahová stěrka		
	5.103d	WC kabina - páni	2,06	SV50	podlahová stěrka		
	5.103e	WC kabina - páni	2.10	SV50	podlahová stěrka		
	5.104a	úpravna - dámy	6,3	SV44	keramická dlažba, doplnění stěrkou		
	5.104b	předsíň WC - dámy	5,29	SV50	podlahová stěrka		
	5.104c	WC kabina - dámy	1,48	SV50	podlahová stěrka		
	5.104d	WC kabina - dámy	1,87	SV50	podlahová stěrka		
změna	5.105	NJ8 - hygienické zázemí	39,0	SV46	hrubá podlaha, dochované fragmenty původní keramické dlažby, nutno zachovat - opravit a doplnit replikami, doplnit podlahovou stěrkou	Nahrubo připravený prostor, štuk. omítka, keramický obklad. Konkrétní povrchové úpravy určí nájemce.	ve střední části traktu zateplený podhled, štuk. omítka, malba, SDK stropy kabin. Konkrétní povrchové úpravy určí nájemce.
změna	5.106a	NJ8 - předsíň	8,2	SV46			
změna	5.106b	NJ8 - pobytový prostor	31,4	SV46,50			
změna	5.107	NJ8 - zázemí	8,1	SV46			
změna	5.108	NJ9 - zázemí	7,8	SV46			
změna	5.109a	NJ9 - předsíň	9,2	SV46			
změna	5.109b	NJ9 - pobytový prostor	19,2	SV46,50			
změna	5.110	NJ10 - zázemí	8,8	SV46			
změna	5.111a	NJ10 - předsíň	8,4	SV46			
změna	5.111b	NJ10 - pobytový prostor	22,5	SV46,50			
změna	5.112	NJ10 - zázemí	9,0	SV46			
změna	5.113a	úpravna - páni	10,94	SV44	keramická dlažba, doplnění stěrkou	štuk. omítka, malba, keramický obklad, stěnová stěrka	ve střední části zateplený podhled, štuk. omítka, malba, SDK stropy kabin
změna	5.113b	úklidová komora	3,5	SV45	keramická dlažba, doplnění stěrkou		
změna	5.113c	pisoáry	4,56	SV50	podlahová stěrka		
	5.113d	WC kabina - páni	2,28	SV50	podlahová stěrka		
změna	5.114a	úpravna - dámy	15,66	SV44	keramická dlažba, podlahová stěrka		
změna	5.114b	WC kabina - dámy	1,85	SV50	podlahová stěrka		
	5.114c	WC kabina - dámy	2,42	SV50	podlahová stěrka		
	5.116	zázemí pro nájemní jednotky	9,7	SV50	podlahová stěrka		
změna	5.119	kuchyňka	9,7	SV44	keramická dlažba, doplnění stěrkou		
změna	5.120a	NJ11 - předsíň	11,4	SV46	hrubá podlaha, dochované fragmenty původní keramické dlažby, nutno zachovat - opravit a doplnit replikami, doplnit podlahovou stěrkou	Nahrubo připravený prostor, štuk. omítka, keramický obklad. Konkrétní povrchové úpravy určí nájemce.	ve střední části traktu zateplený podhled, štuk. omítka, malba, SDK stropy kabin. Konkrétní povrchové úpravy určí nájemce.
změna	5.120b	NJ11 - pobytový prostor	22,4	SV46,50			
změna	5.121	NJ12 - zázemí	9,0	SV46			
změna	5.122a	NJ12 - předsíň	8,8	SV46			
změna	5.122b	NJ12 - pobytový prostor	23,73	SV46,50			
změna	5.123	NJ12 - zázemí	9,2	SV46			
změna	5.124a	NJ13 - předsíň	8,7	SV46			
změna	5.124b	NJ13 - pobytový prostor	19,8	SV46,50			
změna	5.125	NJ13 - zázemí	7,6	SV46			
změna	5.126	NJ14 - zázemí	8,0	SV46			
změna	5.127a	NJ14 - předsíň	7,8	SV46			
změna	5.127b	NJ14 - pobytový prostor	31,5	SV46,50			
změna	5.128	NJ14 - zázemí	7,9	SV46			
	5.129a	úpravna - dámy	6,3	SV44	keramická dlažba, doplnění stěrkou	štuk. omítka, malba, keramický obklad, stěnová stěrka	ve střední části traktu zateplený podhled, štuk. omítka, malba, SDK stropy kabin
	5.129b	předsíň WC - dámy	5,29	SV50	podlahová stěrka		
	5.129c	WC kabina - dámy	1,87	SV50	podlahová stěrka		
	5.129d	WC kabina - OSSPO	3,32	SV50	podlahová stěrka		
	5.129e	WC kabina - dámy	1,48	SV50	podlahová stěrka		
	5.130a	úpravna - páni	6,0	SV44	keramická dlažba, doplnění stěrkou		
	5.130b	pisoáry	11,650	SV50	podlahová stěrka		
	5.130c	WC kabina - páni	2,060	SV50	podlahová stěrka		
	5.130d	WC kabina - páni	2,100	SV50	podlahová stěrka		
	5.131	úklidová komora	2,4	SV45	keramická dlažba, doplnění stěrkou		
změna	5.132a	tech. zázemí pro balneocentr.	4,1	SV44	keramická dlažba	štuk. omítka,malba	štuk. omítka,malba
změna	5.132b	tech. zázemí pro balneocentr.	3,8	SV44	keramická dlažba	štuk. omítka,malba	štuk. omítka,malba
	5.133	chodba	36,60	SV47	keramická dlažba	štuk. omítka,malba	štuk. omítka,malba
	5.134	provozní zázemí	17,2	SV48	repas. vlysy, nebo přesun ze Zander.	štuk. omítka,malba	štuk. omítka,malba
	5.135	technická místnost slaboproud	10,9	SV49	antistat. PVC	štuk. omítka,malba	štuk. omítka,malba
	5.136	chodba	261,04	SV47	keramická dlažba	štuk. omítka,malba	štuk. omítka,malba
	5.137	chodba	36,61	SV47	keramická dlažba	štuk. omítka,malba	štuk. omítka,malba
		SCHODIŠTĚ					
	5.502	S2 - postranní schodiště levé	21,3	stav.	vlysy / prkna	štuk. omítka,malba, dřev. obklad	štuk. omítka,malba
	5.503	S3 - postranní schodiště pravé	21,3	SV37	vlysy / prkna		štuk. omítka,malba
	5.504	S4 - provozní schodiště	13,6	SV47	keramická dlažba, kamenné stupně	štuk. omítka,malba	štuk. omítka,malba
	5.505	S5 - schodiště do krovu-zadní	8,8	SV44	keramická dlažba, ocel+nátěr	štuk. omítka,malba	štuk. omítka,malba
	5.506	S6 - schody do krovu-přední P	2,3	stav.	ocel + nátěr	štuk. omítka,malba	-
	5.512	S12 - schody do krovu-přední L	2,0	stav.	ocel + nátěr	štuk. omítka,malba	-
	5.513	S13 - schodiště čítárna	6,0	-	ocel + nátěr	-	-
		VÝTAHY					
	5.602	V2 - výtah osobonákladní	2,8	-	-	omítka / protiprašný nátěr	omítka / protiprašný nátěr
	5.603	V3 - výtah evakuační	6,9	-	-		
	5.604	V4 - výtah osobonákladní	6,9	-	-		
		INSTALAČNÍ ŠACHTY					
	5.703	R3 - šachta 1PP-střecha	0,63	-	-	protiprašný nátěr	-
	5.704	R4 - šachta 1PP-krov	0,63	-	-	protiprašný nátěr	-
	5.706	R6 - šachta 2NP-střecha	2,7	-	-	protiprašný nátěr	-
	5.707	R7 - šachta 2NP-střecha	1,9	-	-	protiprašný nátěr	-

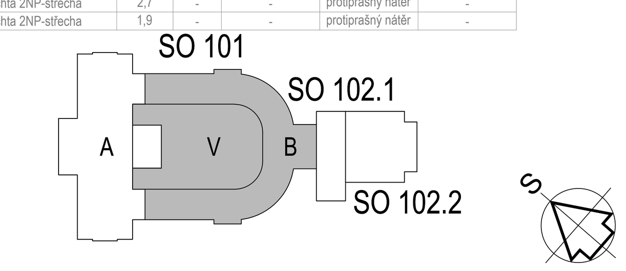

REVIZE:	POPIS ZMĚNY:	DATUM:	VYPRACOVAL:
01	NÁJEMNÍ JEDNOTKY 2. A 3.NP	XXX	XXX

VÝŠKOVÝ SYSTÉM Bpv ±0,000 = 385,29 m n. m.

AKCE: KARLOVY VARY - REVITALIZACE OBJEKTU CÍSAŘSKÝCH LÁZNÍ ZMĚNA 2	STUPEŇ PD: DPS - DOKUMENTACE PRO PROVEDENÍ STAVBY
	OBJEKT: SO 101 - HISTORICKÁ BUDOVA
	PROFESE: D.1.4.1 - ZDRAVOTNĚ TECHNICKÉ INSTALACE
INVESTOR A OBJEDNATEL: KARLOVARSKÝ KRAJ, Závodní 353/88, 360 21 Karlovy Vary - Dvory	ZAKÁZKOVÉ ČÍSLO: 30080111-4
MÍSTO STAVBY: Mariánskolázeňská 302, KARLOVY VARY, pozemky parc. č. 902, 903/2, k.ú. Karlovy Vary	DATUM: 12/2018
	FORMÁT: 8 × A4
GENERÁLNÍ PROJEKTANT: INTAR a.s., Bezručova 81/17a, 602 00 Brno, tel.: +420 543 422 211, www.intar.cz, info@intar.cz	KOPIE:
VEDOUCÍ PROJEKTU: JAROSLAV KUPR, jkupr@intar.cz	MĚŘÍTKO:
HLAVNÍ ING. PROJEKTU: ING. MARTIN STRNAD, mstrnad@intar.cz	AUTORIZACE:
ZHOTOVITEL ČÁSTI: Martin Jokl, Višňová 573/C, 289 24 Milovice, tel.: +420 606 762 662, martinjokl@seznam.cz	VÝKRES: NÁVRH - KANALIZACE - PŮDORYS 3NP ČÁST B
ODPOVĚDNÝ PROJEKTANT: Martin Jokl	EVIDENČNÍ ČÍSLO: 30080111-4/SO 101/D.1.1
VYPRACOVAL: MARTIN JOKL	ČÍSLO VÝKRESU: 115 — REVIZE: 01