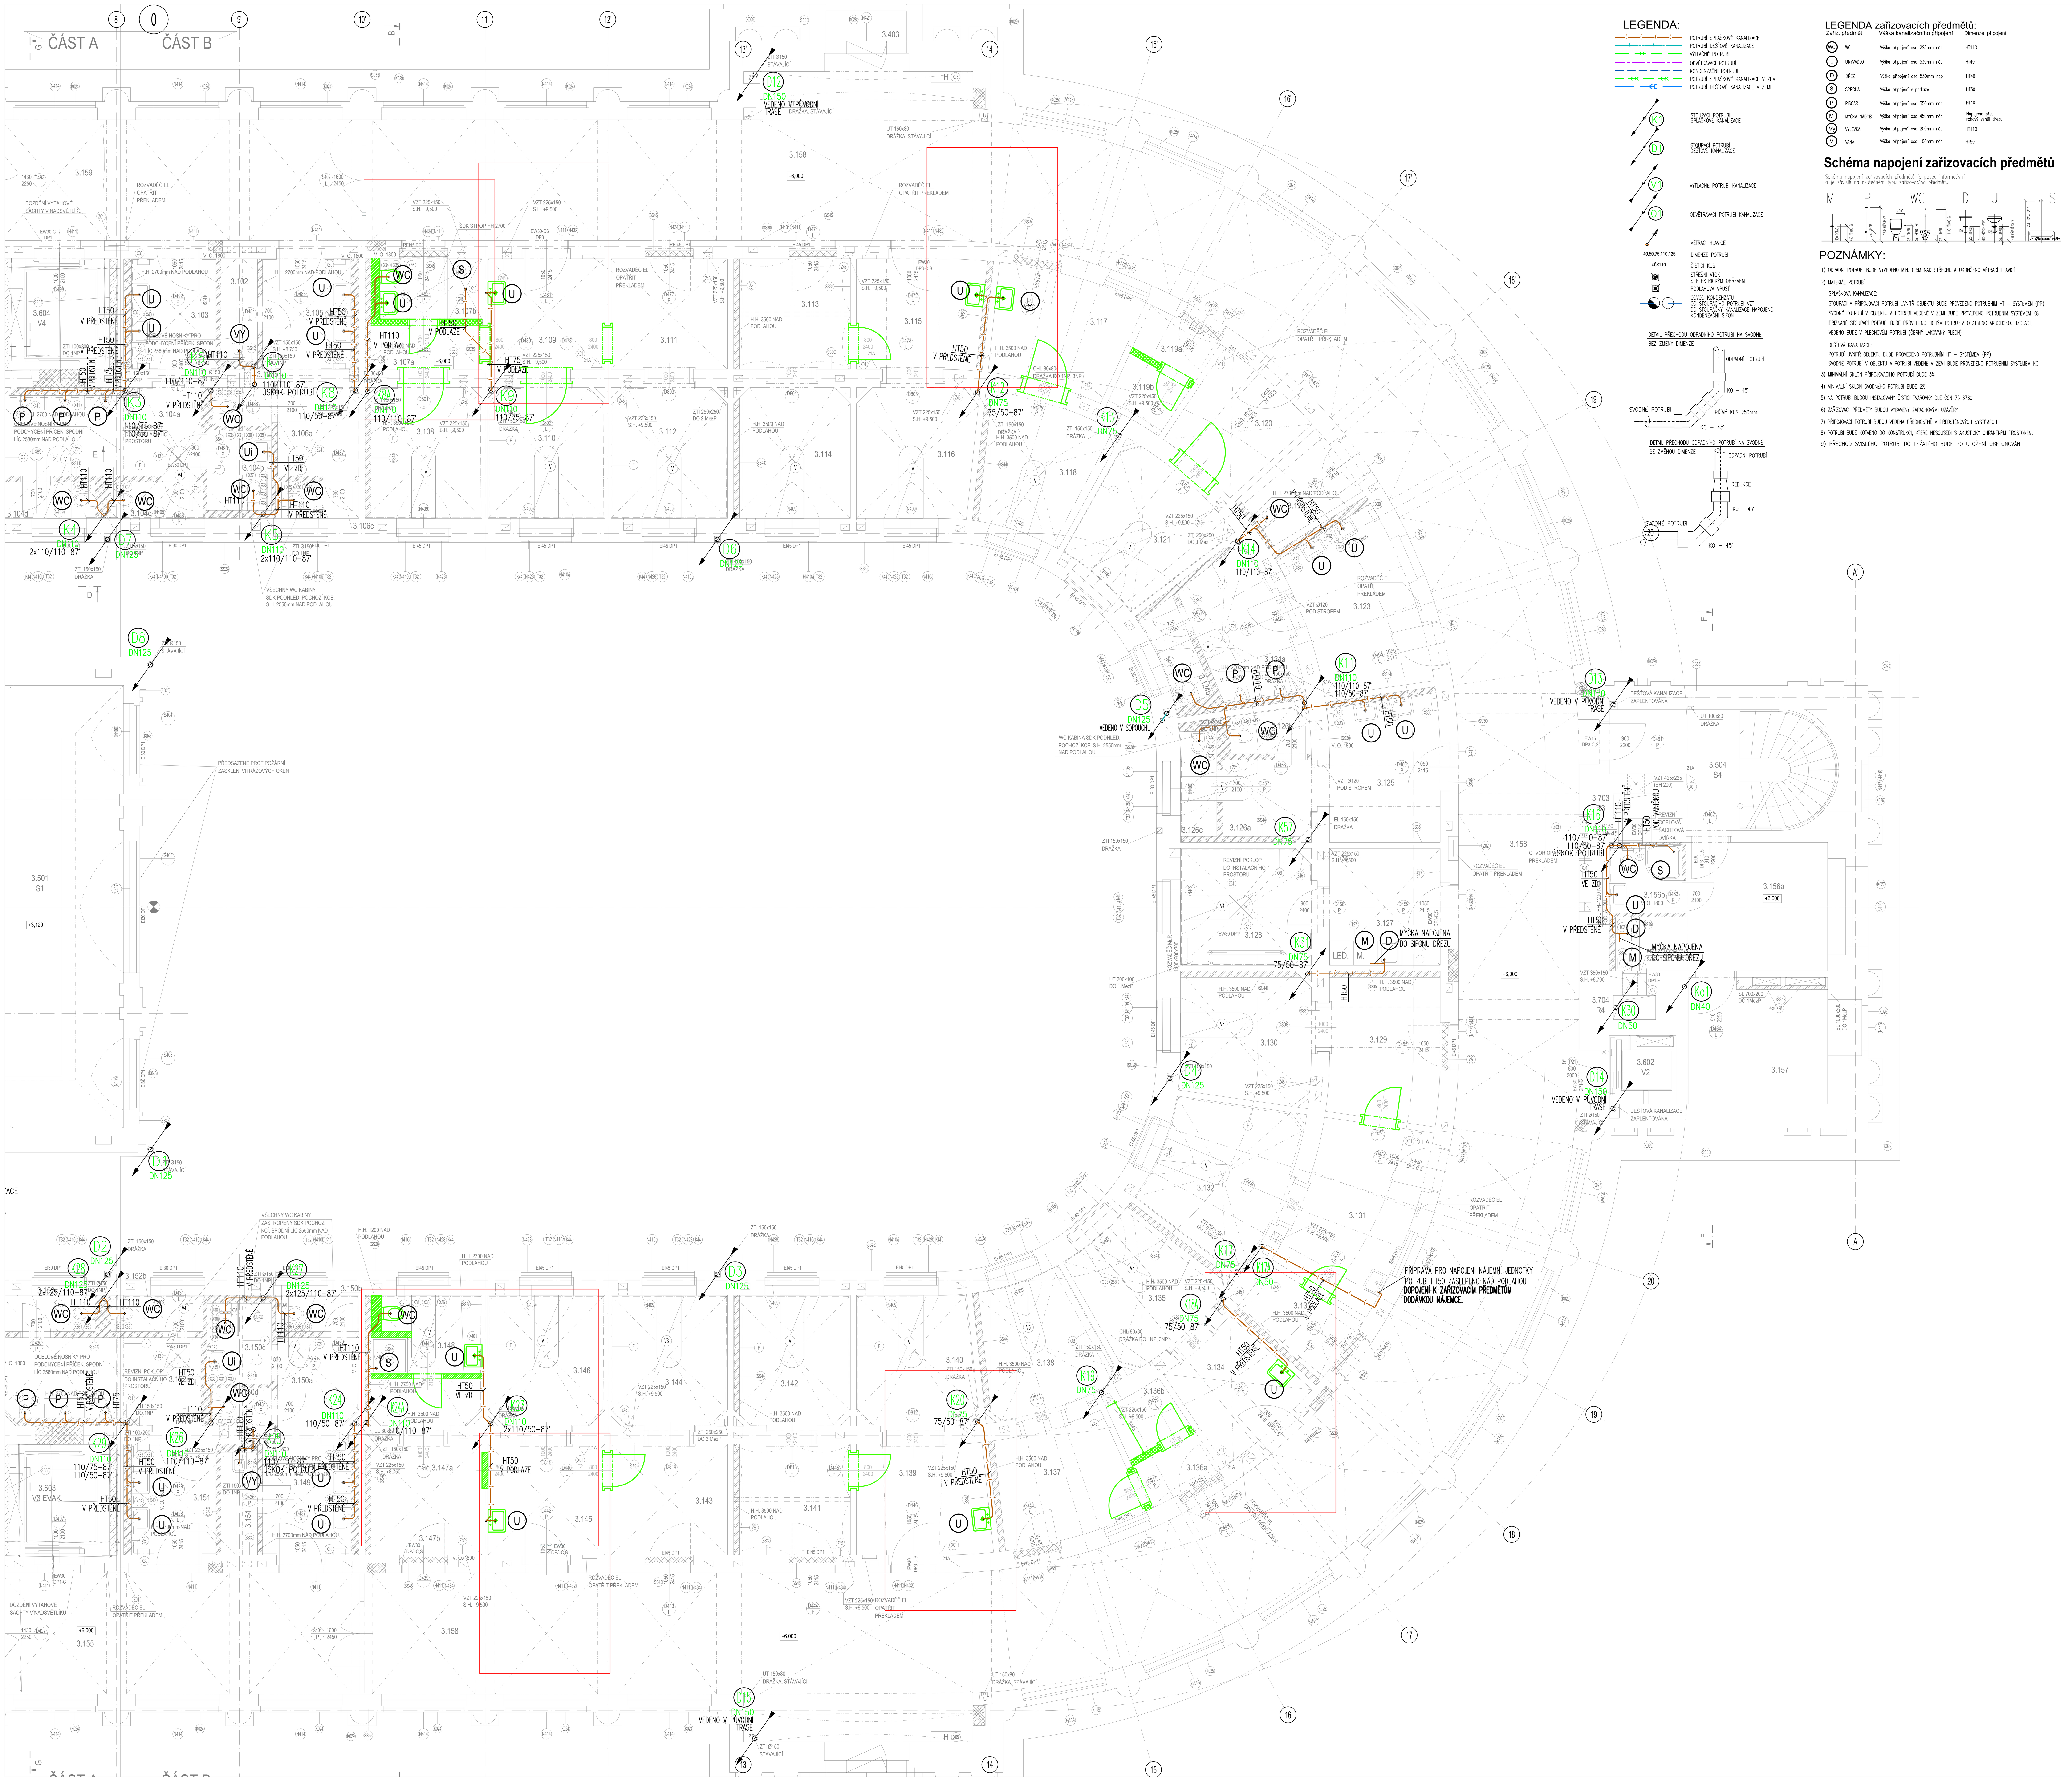

LEGENDA:

- POTRUBÍ SPLAŠKOVÉ KANALIZACE
- POTRUBÍ DEŠŤOVÉ KANALIZACE
- VÝTLAČNÉ POTRUBÍ
- ODVĚTRÁVACÍ POTRUBÍ
- KONDENZAČNÍ POTRUBÍ
- POTRUBÍ SPLAŠKOVÉ KANALIZACE V ZEMI
- POTRUBÍ DEŠŤOVÉ KANALIZACE V ZEMI
- K1 – STOUPACÍ POTRUBÍ SPLAŠKOVÉ KANALIZACE
- D1 – STOUPACÍ POTRUBÍ DEŠŤOVÉ KANALIZACE
- V1 – VÝTLAČNÉ POTRUBÍ KANALIZACE
- O1 – ODVĚTRÁVACÍ POTRUBÍ KANALIZACE
- VĚTRACÍ HLAVICE
- 40,50,75,110,125 – DIMENZE POTRUBÍ
- ČK110 – ČISTÍCÍ KUS
- STŘEŠNÍ VTOK S ELEKTRICKÝM OHŘEVEM
- PODLAHOVÁ VPUSŤ
- ODVOD KONDENZÁTU OD STOUPACÍHO POTRUBÍ VZT DO STOUPAČKY KANALIZACE NAPOJENO KONDENZAČNÍ SIFON

DETAIL PŘECHODU ODPADNÍHO POTRUBÍ NA SVODNÉ BEZ ZMĚNY DIMENZE
ODPADNÍ POTRUBÍ – KO – 45° – SVODNÉ POTRUBÍ – PŘÍMÝ KUS 250mm – KO – 45°

DETAIL PŘECHODU ODPADNÍHO POTRUBÍ NA SVODNÉ SE ZMĚNOU DIMENZE
ODPADNÍ POTRUBÍ – REDUKCE – KO – 45° – SVODNÉ POTRUBÍ – KO – 45°

LEGENDA zařizovacích předmětů:

Zařiz. předmět		Výška kanalizačního připojení	Dimenze připojení
WC	WC	Výška připojení osa 225mm nčp	HT110
U	UMYVADLO	Výška připojení osa 530mm nčp	HT40
D	DŘEZ	Výška připojení osa 530mm nčp	HT40
S	SPRCHA	Výška připojení v podlaze	HT50
P	PISOÁR	Výška připojení osa 350mm nčp	HT40
M	MYČKA NÁDOBÍ	Výška připojení osa 450mm nčp	Napojeno přes rohový ventil dřezu
Vy	VÝLEVKA	Výška připojení osa 200mm nčp	HT110
V	VANA	Výška připojení osa 100mm nčp	HT50

Schéma napojení zařizovacích předmětů

Schéma napojení zařizovacích předmětů je pouze informativní a je závislé na skutečném typu zařizovacího předmětu

M P WC D U S

POZNÁMKY:

1) ODPADNÍ POTRUBÍ BUDE VYVEDENO MIN. 0,5M NAD STŘECHU A UKONČENO VĚTRACÍ HLAVICÍ
2) MATERIÁL POTRUBÍ:
SPLAŠKOVÁ KANALIZACE:
STOUPACÍ A PŘIPOJOVACÍ POTRUBÍ UVNITŘ OBJEKTU BUDE PROVEDENO POTRUBNÍM HT – SYSTÉMEM (PP)
SVODNÉ POTRUBÍ V OBJEKTU A POTRUBÍ VEDENÉ V ZEMI BUDE PROVEDENO POTRUBNÍM SYSTÉMEM KG
PŘIZNANÉ STOUPACÍ POTRUBÍ BUDE PROVEDENO TICHÝM POTRUBÍM OPATŘENO AKUSTICKOU IZOLACÍ, VEDENO BUDE V PLECHOVÉM POTRUBÍ (ČERNÝ LAKOVANÝ PLECH)
DEŠŤOVÁ KANALIZACE:
POTRUBÍ UVNITŘ OBJEKTU BUDE PROVEDENO POTRUBNÍM HT – SYSTÉMEM (PP)
SVODNÉ POTRUBÍ V OBJEKTU A POTRUBÍ VEDENÉ V ZEMI BUDE PROVEDENO POTRUBNÍM SYSTÉMEM KG
3) MINIMÁLNÍ SKLON PŘIPOJOVACÍHO POTRUBÍ BUDE 3%
4) MINIMÁLNÍ SKLON SVODNÉHO POTRUBÍ BUDE 2%
5) NA POTRUBÍ BUDOU INSTALOVÁNY ČISTÍCÍ TVAROVKY DLE ČSN 75 6760
6) ZAŘIZOVACÍ PŘEDMĚTY BUDOU VYBAVENY ZÁPACHOVÝMI UZÁVĚRY
7) PŘIPOJOVACÍ POTRUBÍ BUDOU VEDENA PŘEDNOSTNĚ V PŘEDSTĚNOVÝCH SYSTÉMECH
8) POTRUBÍ BUDE KOTVENO DO KONSTRUKCÍ, KTERÉ NESOUSEDÍ S AKUSTICKY CHRÁNĚNÝM PROSTOREM.
9) PŘECHOD SVISLÉHO POTRUBÍ DO LEŽATÉHO BUDE PO ULOŽENÍ OBETONOVÁN

SO 101 CLKV - 2NP - NÁVRH

změna 2 2018	ozn. míst.	účel místnosti	plocha (m2)	skladba podlahy	úprava podlahy	úprava stěn	úprava stropu
	3.001	Zanderův sál - apsida	64,7	SV37a	vlysy / parkety		
	3.002	Zanderův sál - hlavní prostor	222,3	SV37a	vlysy / parkety	Restaurátorská obnova + repliky dřev. obklady, štuky, fládr	Restaurátorská obnova-dřev. obklady, štuky, fládr
	3.003	Zanderův sál - přísálí	71,1	SV37	vlysy / parkety		
	3.004	kancelář ředitelství CLKV	25,4	SV37	vlysy / parkety		
	3.005	kancelář ředitelství CLKV	20,8	SV37	vlysy / parkety		
	3.006	kancelář ředitelství CLKV	16,6	SV37	vlysy / parkety		
	3.007	foyer	62,7	SV37	vlysy / parkety		
	3.008	technická místnost - SL	6,4	SV49	antistatické PVC	štuk. omítka,malba	štuk. omítka,malba
	3.009	nasávací komora pož. větrání	4,0	SV58	podlahová stěrka	omítka, malba	SDK podhled požár, malba
	3.010	foyer schodiště	65,1	SV38	keramická dlažba	štuk. omítka,malba	štuk. omítka,malba
	3.011	nasávací komora, pův WC	3,1	SV38	keramická dlažba	štuk. omítka,malba, keramický obklad	štuk. omítka,malba
	3.012	nasávací komora, pův WC	2,9	SV38	keramická dlažba		štuk. omítka,malba
	3.014	technická místnost - SL	6,9	SV49	antistatické PVC	štuk. omítka,malba	štuk. omítka,malba
	3.015	foyer	62,3	SV37	vlysy / parkety	Restaurátorská obnova + repliky dřev. obklady, štuky, fládr	Restaurátorská obnova-dřev. obklady, štuky, fládr
	3.016	kancelář ředitelství CLKV	43,2	SV37	vlysy / parkety		
	3.017	kancelář ředitelství CLKV	20,3	SV37	vlysy / parkety		
	3.018	Zanderův sál - přísálí	71,0	SV37	vlysy / parkety		
	3.102	úklidová komora	2,4	SV45	podlahová stěrka	štuk. omítka, malba, keramický obklad, stěnová stěrka, keramický obklad stávající zachovat, doplnit úpravou	štuk. omítka, malba, SDK stropy kabin
	3.103	úpravna - páni	6,1	SV44	podlahová stěrka		
	3.104a	pisoáry	10,92	SV45	keramická dlažba, doplň. podlahovou stěrkou		
	3.104b	WC kabina - OSSPO	3,32	SV45			
	3.104c	WC kabina - páni	2,06	SV45			
	3.104d	WC kabina - páni	2,10	SV45			
	3.105	úpravna - dámy	6,4	SV44	podlahová stěrka		
	3.106a	předsíň WC - dámy	4,95	SV45	keramická dlažba, doplň. podlahovou stěrkou		
	3.106b	WC kabina - dámy	1,48	SV45			
	3.106c	WC kabina - dámy	1,87	SV45			
změna	3.107a	NJ1 - chodba	3,0	SV46	hrubá podlaha, dochované fragmenty původní keramické dlažby, nutno zachovat - opravit a doplnit replikami nebo podlahovou stěrkou	Nahrubo připravený prostor, štuk. omítka, keramický obklad. Konkrétní povrchové úpravy určí nájemce. Původní keramický obklad ponechat a doplnit úpravou	štuk. omítka, malba, SDK stropy kabin. Konkrétní povrchové úpravy určí nájemce.
změna	3.107b	NJ1 - hygienické zázemí	4,1	SV46			
změna	3.108	NJ1 - pobytová místnost	9,3	SV46			
změna	3.109	NJ1 - předsíň	8,3	SV46			
změna	3.110	NJ1 - pobytová místnost	9,8	SV46			
změna	3.111	NJ1 - zázemí	8,0	SV46			
změna	3.112	NJ1 - pobytová místnost	9,8	SV46			
změna	3.113	NJ2 - zázemí	7,7	SV46			
změna	3.114	NJ2 - pobytový prostor	9,0	SV46			
změna	3.115	NJ2 - předsíň	9,0	SV46			
změna	3.116	NJ2 - pobytový prostor	9,7	SV46			
změna	3.117	NJ3 - zázemí	9,2	SV46			
změna	3.118	NJ3 - pobytový prostor	9,4	SV46			
změna	3.119a	NJ3 - chodba	2,63	SV46			
změna	3.119b	NJ3 - zázemí	2,3	SV46			
změna	3.120	NJ3 - předsíň	7,4	SV46			
změna	3.121	NJ3 - režie zvuk a světlo	9,7	SV46			
změna	3.122	úklidová komora	4,3	SV45	podlahová stěrka	štuk. omítka, malba, keramický obklad, stěnová stěrka, keramický obklad stávající zachovat, doplnit úpravou	štuk. omítka, malba, SDK stropy kabin
změna	3.123	úpravna páni	11,8	SV44	podlahová stěrka		
změna	3.124a	pisoáry	7,75	SV45	ker. dlažba doplň. podl. stěrkou		
	3.124b	WC kabina - páni	2,40	SV45			
změna	3.125	úpravna dámy	10,30	SV44	podlahová stěrka		
změna	3.126a	předsíň - WC dámy	4,54	SV45	keramická dlažba, doplň. podlahovou stěrkou		
	3.126b	WC kabina - dámy	2,05	SV45			
	3.126c	WC kabina - dámy	2,35	SV45			
změna	3.127	kuchyňka	8,3	SV44	podlahová stěrka	štuk. omítka,malba, keramický obklad	štuk. omítka,malba
změna	3.128	technická místnost	9,6	SV44	ker. dlažba doplň. podl. stěrkou	štuk. omítka,malba, keramický obklad	štuk. omítka,malba
změna	3.129	NJ4 - zázemí	9,7	SV46	hrubá podlaha, dochované fragmenty původní keramické dlažby, nutno zachovat - opravit a doplnit replikami nebo podlahovou stěrkou	Nahrubo připravený prostor, štuk. omítka, keramický obklad. Konkrétní povrchové úpravy určí nájemce. Původní keramický obklad ponechat a doplnit úpravou	štuk. omítka, malba, SDK stropy kabin. Konkrétní povrchové úpravy určí nájemce.
změna	3.130	NJ4 - pobytový prostor	10,4	SV46			
změna	3.131	NJ4 - předsíň	11,8	SV46			
změna	3.132	NJ4 - pobytový prostor	11,9	SV46			
změna	3.133	NJ4 - zázemí	4,4	SV46			
změna	3.134	NJ5 - předsíň	7,3	SV46			
změna	3.135	NJ5 - pobytový prostor	9,4	SV46			
změna	3.136a	NJ5 - chodba	2,2	SV46			
změna	3.136b	NJ5 - zázemí	2,3	SV46			
změna	3.137	NJ5 - zázemí	8,9	SV46			
změna	3.138	NJ5 - pobytový prostor	9,4	SV46			
změna	3.139	NJ6 - předsíň	9,3	SV46			
změna	3.140	NJ6 - pobytový prostor	9,9	SV46			
změna	3.141	NJ6 - zázemí	7,6	SV46			
změna	3.142	NJ6 - pobytový prostor	9,0	SV46			
změna	3.143	NJ7 - zázemí	7,8	SV46			
změna	3.144	NJ7 - pobytový prostor	9,5	SV46			
změna	3.145	NJ7 - předsíň	8,4	SV46			
změna	3.146	NJ7 - pobytový prostor	9,6	SV46			
změna	3.147a	NJ7 - chodba	3,0	SV46			
změna	3.147b	NJ7 - hygienické zázemí	4,1	SV46			
změna	3.148	NJ7 - pobytový prostor	9,3	SV46			
	3.149	úpravna - dámy	6,3	SV44	podlahová stěrka	štuk. omítka, malba, keramický obklad, stěnová stěrka, keramický obklad stávající zachovat, doplnit úpravou	štuk. omítka, malba, SDK stropy kabin
	3.150a	předsíň WC - dámy	4,95	SV45	keramická dlažba, doplň. podlahovou stěrkou		
	3.150b	WC kabina - dámy	1,87	SV45			
	3.150c	WC kabina - OSSPO	3,32	SV45			
	3.150d	WC kabina - dámy	1,48	SV45			
	3.151	úpravna - páni	6,1	SV44	podlahová stěrka		
	3.152a	pisoáry	10,91	SV45	keramická dlažba, doplň. podlahovou stěrkou		
	3.152b	WC kabina - páni	2,06	SV45			
	3.152c	WC kabina - páni	2,10	SV45			
	3.153	úklidová komora	2,4	SV45	podlahová stěrka		
	3.155	chodba	28,35	SV47	keramická dlažba	štuk. omítka,malba	štuk. omítka,malba
	3.156a	kancelář	13,82	SV48	repas. vlysy, doplň. ze Zander	štuk. omítka,malba	štuk. omítka,malba
	3.156b	koupelna	3,17	SV60	podlahová stěrka	keramický obklad	štuk. omítka,malba
	3.157	kancelář	10,9	SV48	repas. vlysy, doplň. ze Zander	štuk. omítka,malba	štuk. omítka,malba
	3.158	chodba	267,72	SV47	keramická dlažba	štuk. omítka,malba	štuk. omítka,malba
	3.159	chodba	28,50	SV47	keramická dlažba	štuk. omítka,malba	štuk. omítka,malba
		BALKÓNY					
	3.401	balkon	4,3	SV57	keramická dlažba	-	-
	3.402	balkon	3,5	SV57	keramická dlažba	-	-
	3.403	balkon	1,5	SV57	keramická dlažba	-	-
	3.404	balkon	1,5	SV57	keramická dlažba	-	-
	3.405	balkon	3,5	SV57	keramická dlažba	-	-
	3.406	balkon	4,3	SV57	keramická dlažba	-	-
		SCHODIŠTĚ					
	3.501	S1 - hlavní schodiště		SV38	keramická dlažba, kámen	štuk. omítka,malba	štuk. omítka,malba
	3.502	S2 - postranní schodiště levé	26,2	stav.	vlysy / prkna	štuk. omítka,malba, dřev. obklad	štuk. omítka,malba
	3.503	S3 - postranní schodiště pravé	26,2	SV37	vlysy / prkna		štuk. omítka,malba
	3.504	S4 - provozní schodiště	12,8	SV47	keramická dlažba, kamenné stupně	štuk. omítka,malba	štuk. omítka,malba
		VÝTAHY					
	3.602	V2 - výtah osobonákladní	2,8	-	-	omítka / protiprašný nátěr	-
	3.603	V3 - výtah evakuační	6,9	-	-		-
	3.604	V4 - výtah osobonákladní	6,9	-	-		-
		INSTALAČNÍ ŠACHTY					
	3.703	R3 - šachta 1PP-střecha	0,63	-	-	protiprašný nátěr	-
	3.704	R4 - šachta 1PP-krov	0,63	-	-	protiprašný nátěr	-
	3.706	R6 - šachta 2NP-střecha	2,7	-	-	protiprašný nátěr	-
	3.707	R7 - šachta 2NP-střecha	1,9	-	-	protiprašný nátěr	-

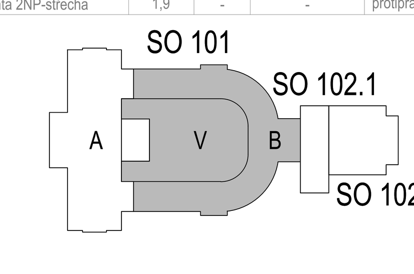

REVIZE:	POPIS ZMĚNY:	DATUM:	VYPRACOVAL:
01	NÁJEMNÍ JEDNOTKY 2. A 3.NP	XXX	XXX

VÝŠKOVÝ SYSTÉM Bpv ±0,000 = 385,29 m n. m.

AKCE:	KARLOVY VARY - REVITALIZACE OBJEKTU CÍSAŘSKÝCH LÁZNÍ ZMĚNA 2
STUPEŇ PD:	DPS - DOKUMENTACE PRO PROVEDENÍ STAVBY
OBJEKT:	SO 101 - HISTORICKÁ BUDOVA
PROFESE:	D.1.4.1 - ZDRAVOTNĚ TECHNICKÉ INSTALACE
INVESTOR A OBJEDNATEL:	KARLOVARSKÝ KRAJ, Závodní 353/88, 360 21 Karlovy Vary - Dvory
ZAKÁZKOVÉ ČÍSLO:	30080111-4
AUTORIZACE:	
DATUM:	12/2018
MÍSTO STAVBY:	Mariánskolázeňská 302, KARLOVY VARY, pozemky parc. č. 902, 903/2, k.ú. Karlovy Vary
FORMÁT:	8 × A4
GENERÁLNÍ PROJEKTANT:	INTAR a.s., Bezručova 81/17a, 602 00 Brno, tel.: +420 543 422 211, www.intar.cz, info@intar.cz
KOPIE:	
VEDOUCÍ PROJEKTU:	JAROSLAV KUPR, jkupr@intar.cz
MĚŘÍTKO:	
HLAVNÍ ING. PROJEKTU:	ING. MARTIN STRNAD, mstrnad@intar.cz
ZHOTOVITEL ČÁSTI:	Martin Jokl, Višňová 573/C, 289 24 Milovice, tel.: +420 606 762 662, martinjokl@seznam.cz
VÝKRES:	NÁVRH - KANALIZACE - PŮDORYS 2NP ČÁST B
ODPOVĚDNÝ PROJEKTANT:	Martin Jokl
VYPRACOVAL:	MARTIN JOKL
EVIDENČNÍ ČÍSLO:	30080111-4/SO 101/D.1.1
ČÍSLO VÝKRESU:	112
REVIZE:	01