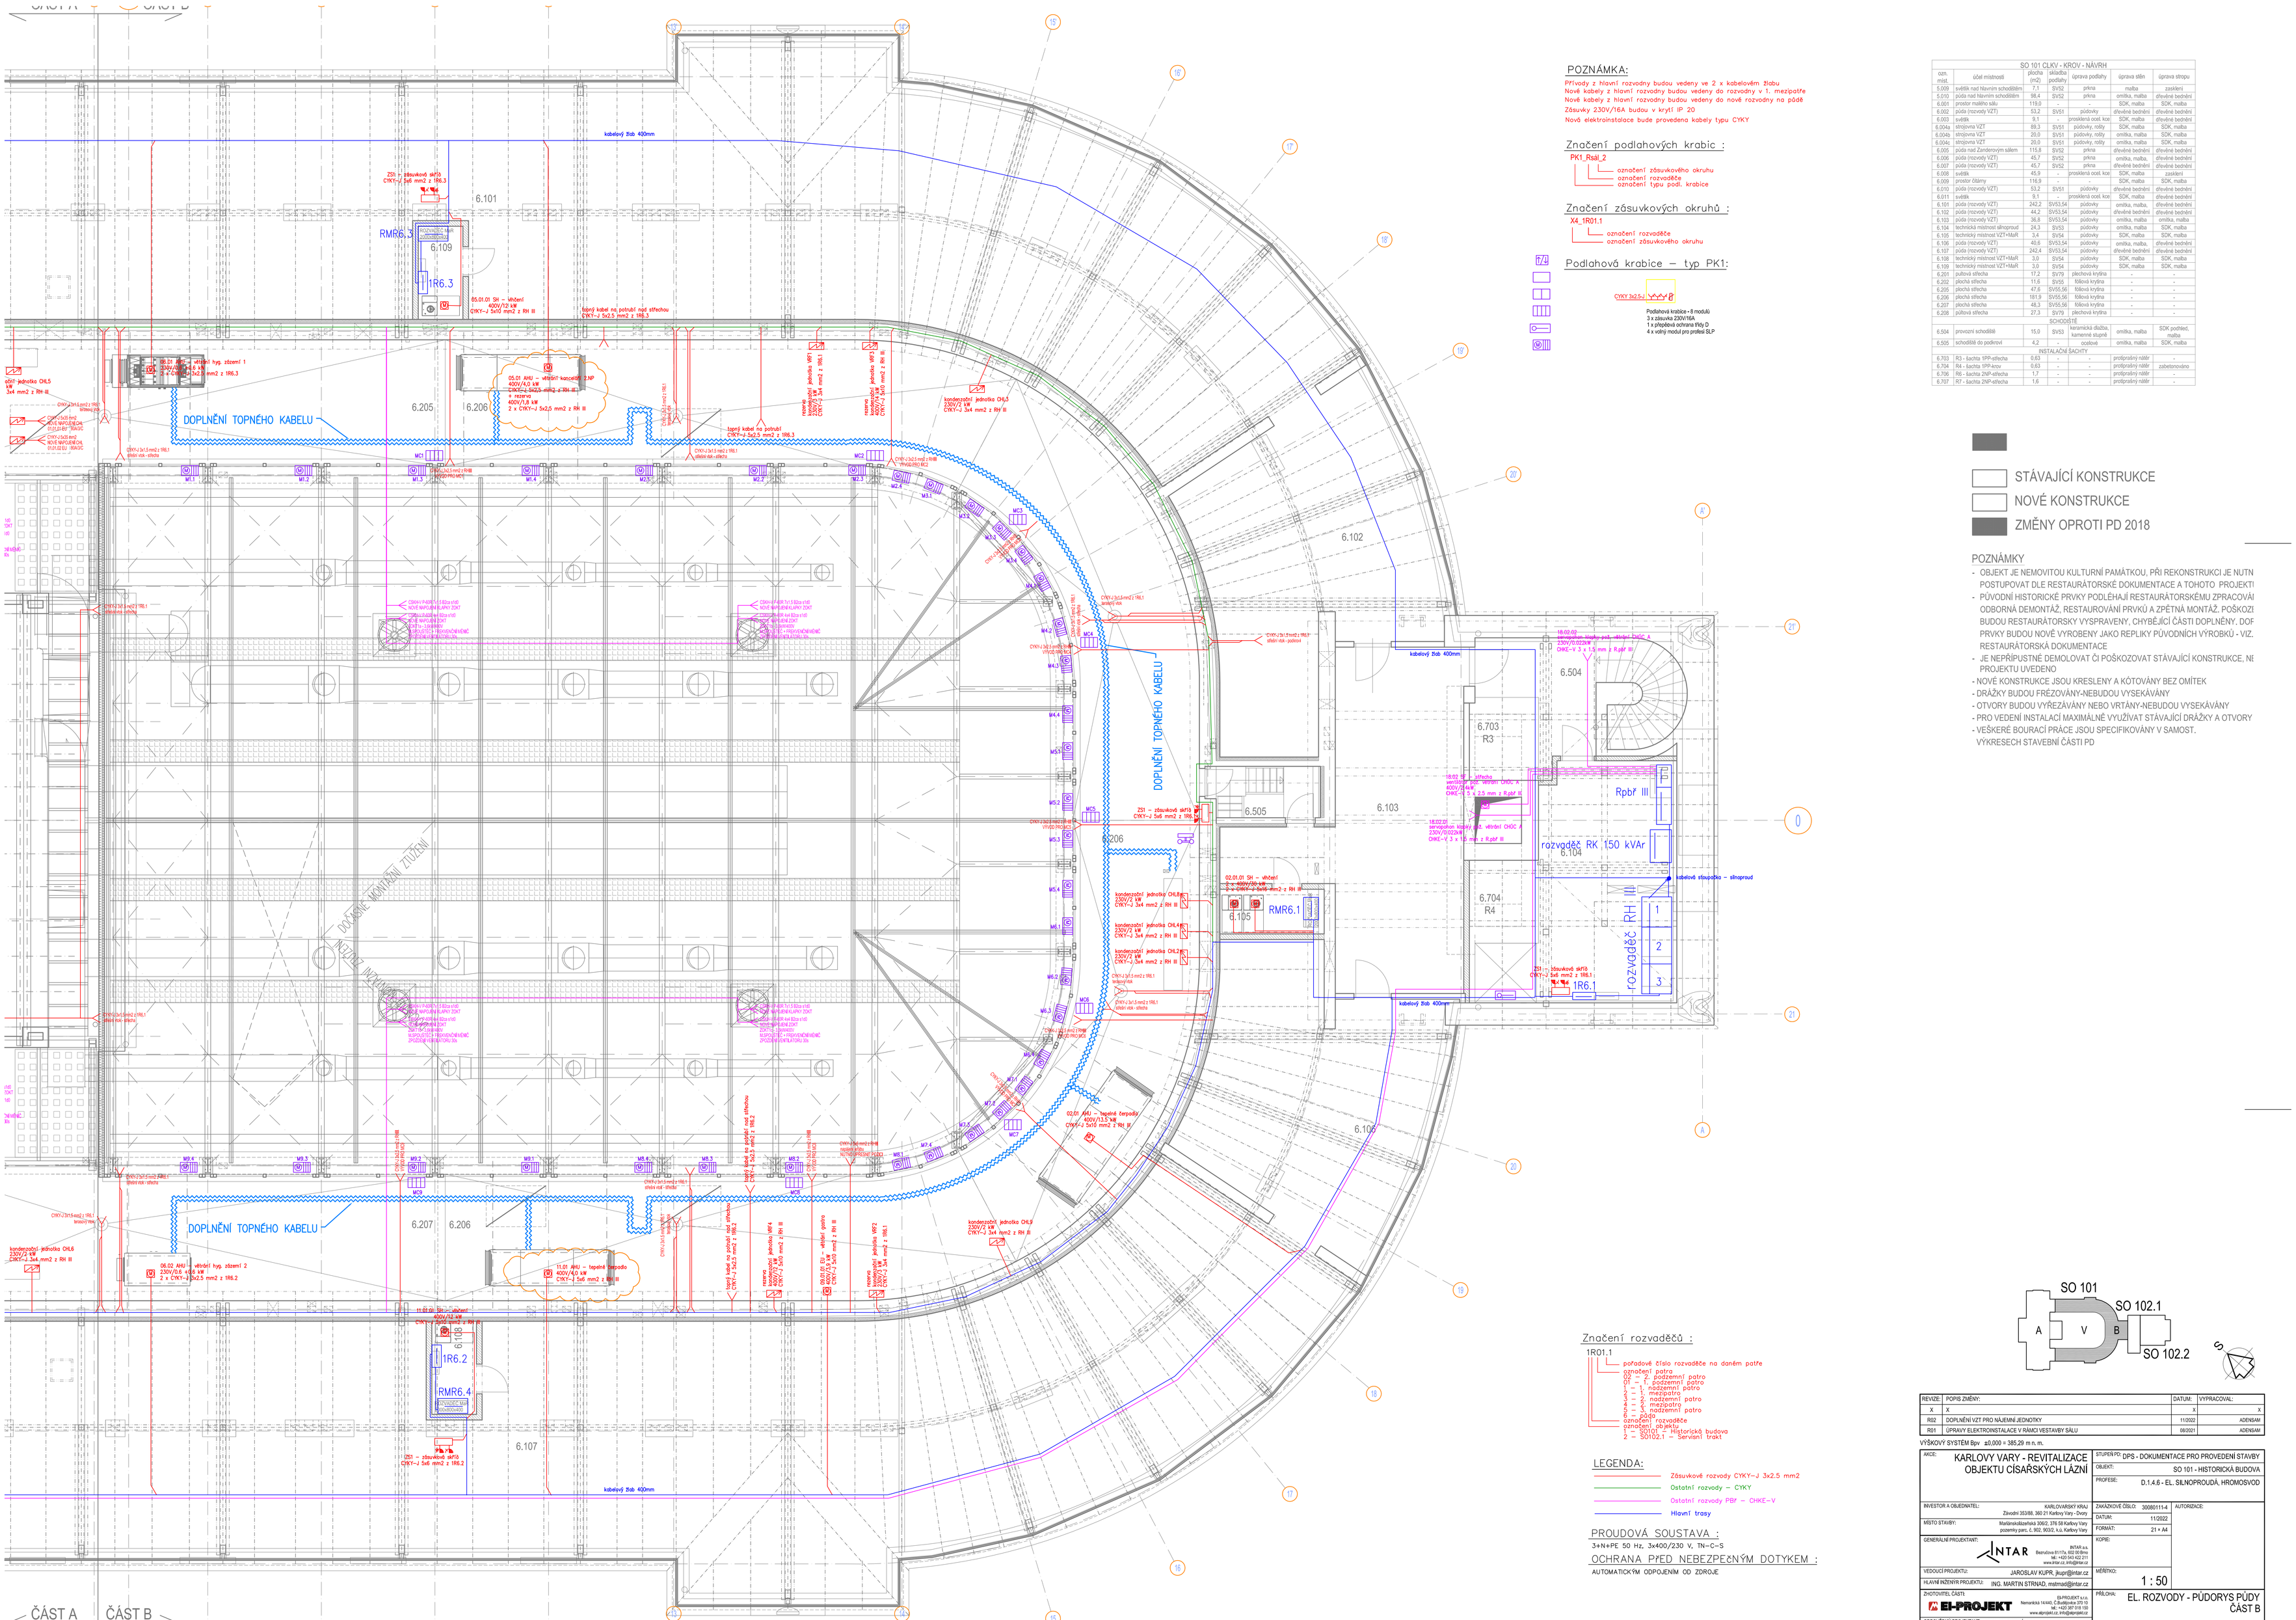
ČÁST A
ČÁST B
kabelový žlab 400mm
6.101
6.109
RMR6.3
1R6.3
6.205
6.206
6.102
6.103
6.104
6.105
6.107
6.207
6.504
6.505
6.703
R3
6.704
R4
RMR6.1
1R6.1
RMR6.4
1R6.2
rozvaděč RK 150 kVAr
rozvaděč RH III
Rpbř III
DOPLNĚNÍ TOPNÉHO KABELU
DOPLNĚNÍ TOPNÉHO KABELU
DOPLNĚNÍ TOPNÉHO KABELU
ZS1 – zásuvková skříň CYKY–J 5x6 mm2 z 1R6.3
ZS1 – zásuvková skříň CYKY–J 5x6 mm2 z 1R6.1
ZS1 – zásuvková skříň CYKY–J 5x6 mm2 z 1R6.2
05.01 SH – vrátnice 400V/12 kW CYKY–J 5x10 mm2 z RH III
05.01 AHU – větrání kanceláří 2.NP 400V/4,0 kW CYKY–J 5x2,5 mm2 z RH III + rezerva 400V/1,8 kW 2 x CYKY–J 5x2,5 mm2 z RH III
06.01 SH – větrání hyg. zázemí 1 230V/0,6 kW 2 x CYKY–J 3x2,5 mm2 z 1R6.3
06.02 AHU – větrání hyg. zázemí 2 230V/0,6 kW 2 x CYKY–J 3x2,5 mm2 z 1R6.2
02.01 SH – vrátnice 400V/12 kW CYKY–J 5x6 mm2 z RH III
02.01 AHU – topená terpodlaha 400V/13,5 kW CYKY–J 5x10 mm2 z RH III
11.01 AHU – topená terpodlaha 400V/4,0 kW CYKY–J 5x6 mm2 z RH III
kondenzační jednotka CHL5 230V/2 kW CYKY–J 3x4 mm2 z RH III
kondenzační jednotka CHL6 230V/2 kW CYKY–J 3x4 mm2 z RH III
kondenzační jednotka CHL7 230V/2 kW CYKY–J 3x4 mm2 z RH III
kondenzační jednotka CHL8 230V/2 kW CYKY–J 3x4 mm2 z RH III
kondenzační jednotka CHL9 230V/2 kW CYKY–J 3x4 mm2 z RH III
kondenzační jednotka CHL10 230V/2 kW CYKY–J 3x4 mm2 z RH III
rezervní jednotka MR1 230V/1,5 kW CYKY–J 3x4 mm2 z RH III
rezervní jednotka MR2 230V/1,5 kW CYKY–J 3x4 mm2 z RH III
rezervní jednotka MR3 230V/1,5 kW CYKY–J 3x4 mm2 z RH III
topný kabel na potrubí nad střechou CYKY–J 5x2,5 mm2 z 1R6.3
topný kabel na potrubí nad střechou CYKY–J 5x2,5 mm2 z 1R6.2
CHKE–V 3 x 1,5 mm2 z R.pbř III
CHKE–V 5 x 2,5 mm2 z R.pbř III
CHKE–V 3 x 1,5 mm2 z R.pbř III
CYKY–J 3x1,5 mm2 z 1R6.1 silniční vlna
CYKY–J 3x1,5 mm2 z 1R6.1 střešní vlna
CYKY–J 3x1,5 mm2 z 1R6.1 střešní vlna – střecha
CYKY–J 3x1,5 mm2 z 1R6.1 střešní vlna – podkroví
CYKY–J 3x1,5 mm2 z 1R6.2 střešní vlna – střecha
CYKY–J 3x1,5 mm2 z 1R6.3 střešní vlna – střecha
CYKY–J 3x1,5 mm2 z 1R6.3 střešní vlna
CYKY–J 3x1,5 mm2 z 1R6.3 střešní vlna – střecha