


PŮDORYS 1.NP
SO 703

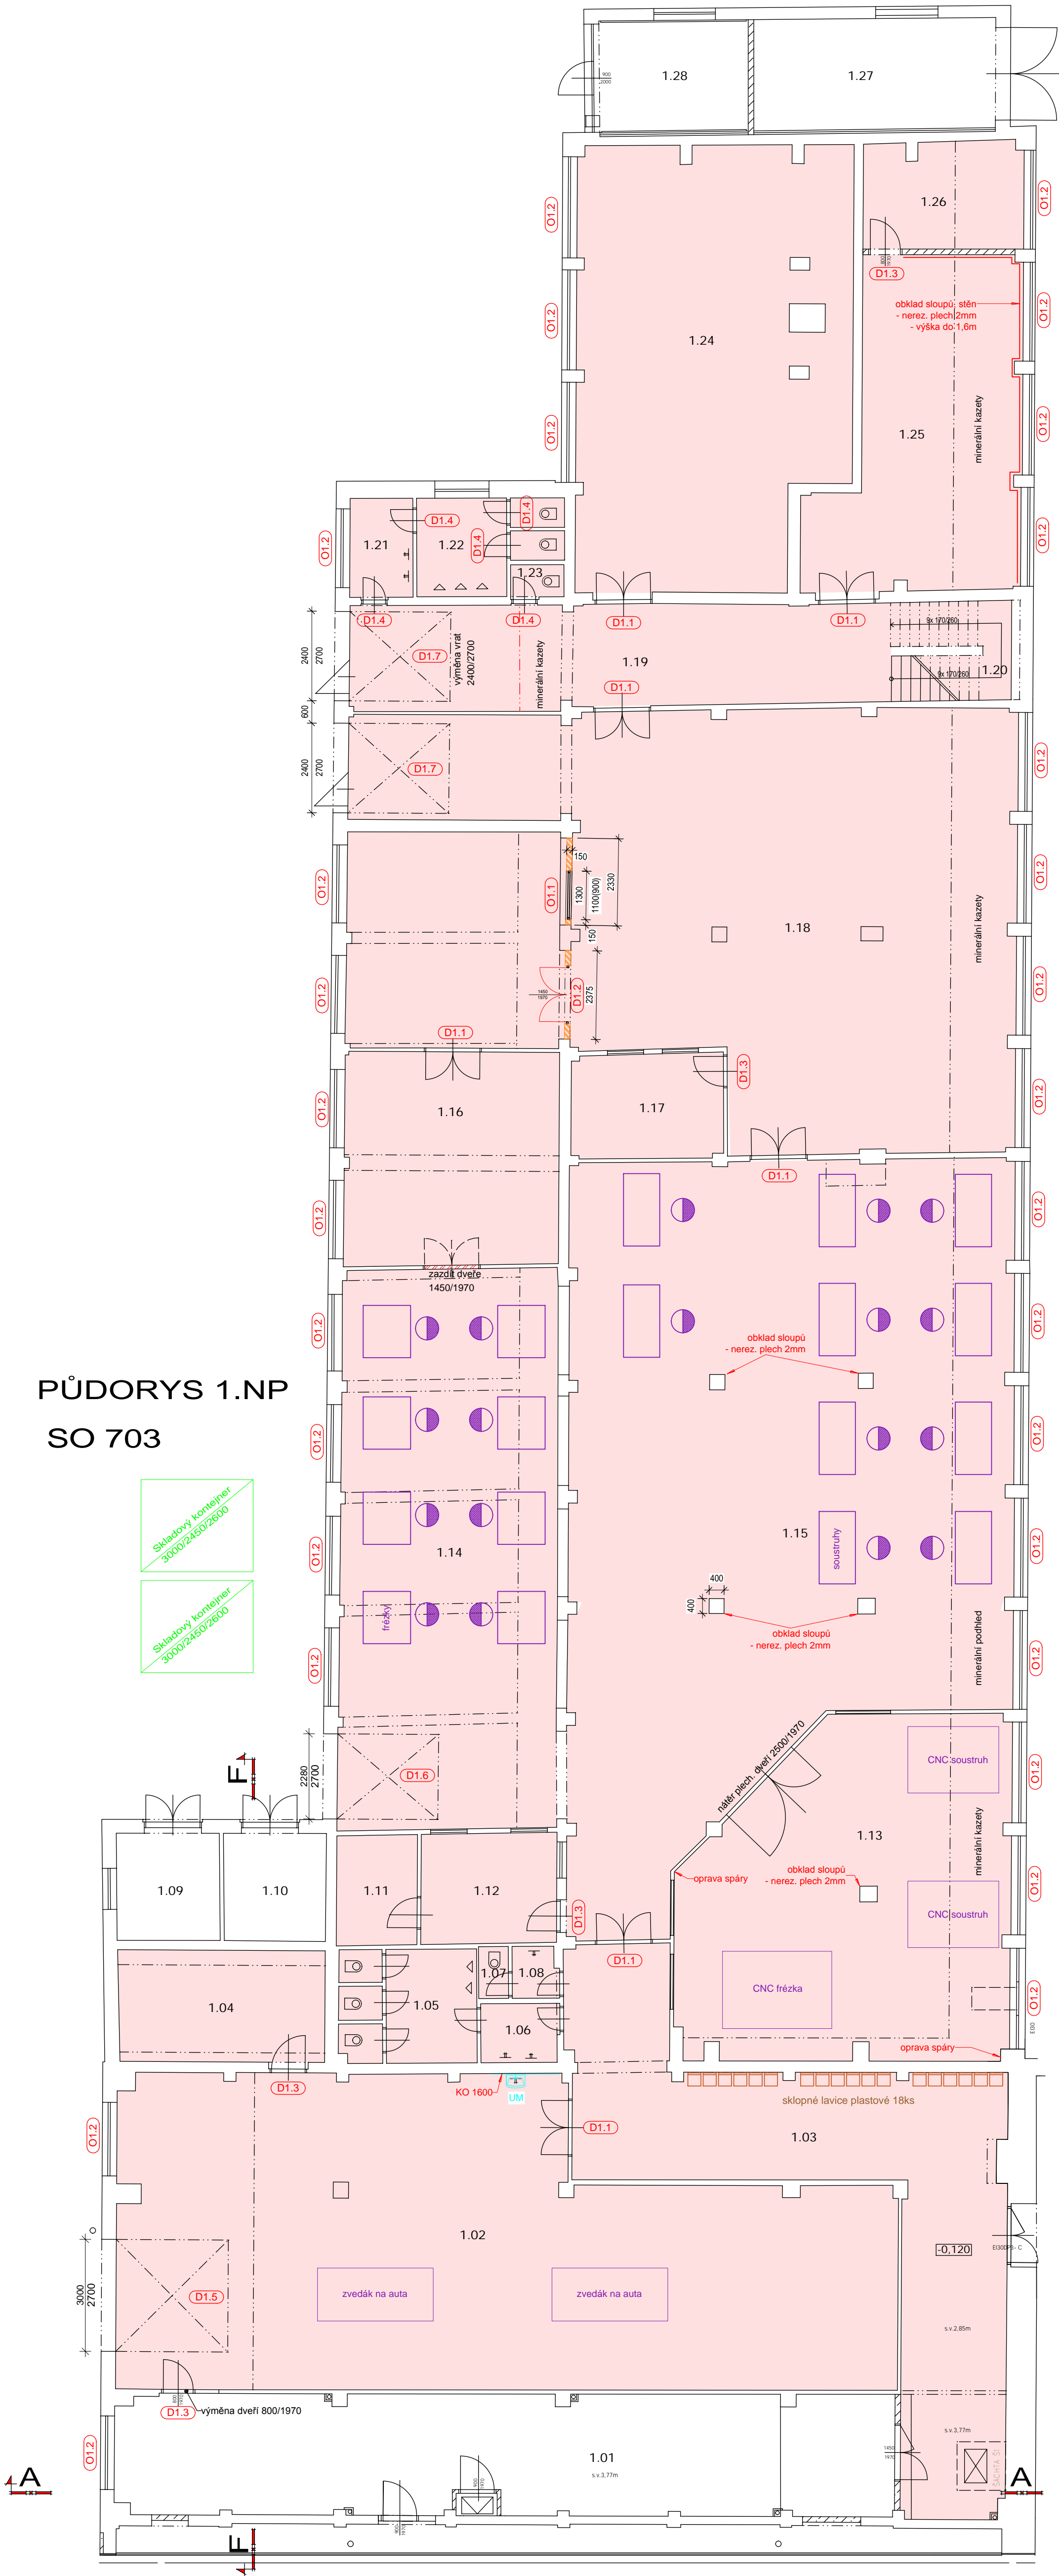


LEGENDA MÍSTNOSTÍ 1.NP

C.M.	NAZEV(I)	PLOCHA	VÝŠKA	PODLAHA	REVITALIZACE	SKL	REVITALIZACE	STĚNY	OBKLAD	REVITALIZACE	PODHLÉD	REVITALIZACE	POZNÁMKA	REVITALIZACE	Poznámka
1.01	Archiv	67,36	3,77	PVC - Pergé				Stav. omítka			Stav. a nový SDK pož. podhled		Poz. SDK podhled RE45DP1-11.2M2		
1.02	Autodílna	149,59	3,79	Stav. drakobeton	Převodní	Epoxid. nátěr v. 150	Vymalba	Stav. omítka		Vymalba	Stav. SDK podhled	Vymalba			
1.03	Chodba	67,99	2,95	Stav. a nový drakobeton - P5	Převodní	Epoxid. nátěr v. 150	Vymalba	Stav. omítka		Vymalba	Stav. keramický podhled	Stav. keramický podhled	Poz. SDK podhled RE45DP1-1.0M2		Odstředění kazei podhledu, omdávky potrubí
1.04	Sklad	16,70	2,96	Stav. drakobeton	Převodní	Epoxid. nátěr v. 150	Vymalba	Stav. omítka		Vymalba	Stav. SDK podhled	Vymalba			
1.05	WC chlapci	10,69	2,60	Stav. ker. dlažba	Převodní	Epoxid. nátěr v. 150	Vymalba	Stav. omítka	Stav. keramický	Převodní	Stav. SDK podhled	Vymalba			
1.06	Předsíní WC chlapci	3,29	2,61	Stav. ker. dlažba	Převodní	Epoxid. nátěr v. 150	Vymalba	Stav. omítka	Stav. keramický	Převodní	Stav. SDK podhled	Vymalba			
1.07	WC dívky	1,59	2,66	Stav. ker. dlažba	Převodní	Epoxid. nátěr v. 150	Vymalba	Stav. omítka	Stav. keramický	Převodní	Stav. SDK podhled	Vymalba			
1.08	Předsíní WC dívky	1,59	2,66	Stav. ker. dlažba	Převodní	Epoxid. nátěr v. 150	Vymalba	Stav. omítka	Stav. keramický	Převodní	Stav. SDK podhled	Vymalba			
1.09	Dílna údržby	8,15	2,99	Stav. drakobeton	Převodní	Epoxid. nátěr v. 150	Vymalba	Stav. omítka		Vymalba	Stav. SDK podhled	Vymalba			
1.10	Sklad	8,11	2,99	Stav. drakobeton	Převodní	Epoxid. nátěr v. 150	Vymalba	Stav. omítka		Vymalba	Stav. SDK podhled	Vymalba			
1.11	Sklad	6,37	2,77	Stav. drakobeton	Převodní	Epoxid. nátěr v. 150	Vymalba	Stav. omítka		Vymalba	Stav. SDK podhled	Vymalba			
1.12	Kabinet	10,73	2,77	Stav. drakobeton	Převodní	Epoxid. nátěr v. 150	Vymalba	Stav. omítka		Vymalba	Stav. SDK podhled	Vymalba			
1.13	Dílna CNC stroje	74,11	2,98	Stav. drakobeton	Převodní	Epoxid. nátěr v. 150	Vymalba	Stav. omítka		Vymalba	Stav. SDK podhled	Vymalba			
1.14	Dílna frézky	87,84	2,84	Stav. drakobeton	Převodní	Epoxid. nátěr v. 150	Vymalba	Stav. omítka		Vymalba	Stav. SDK podhled	Vymalba			
1.15	Soudružnická dílna	200,85	2,98	Stav. drakobeton	Převodní	Epoxid. nátěr v. 150	Vymalba	Stav. omítka		Vymalba	Stav. SDK podhled	Vymalba			
1.16	Sklad	32,81	2,84	Stav. drakobeton	Převodní	Epoxid. nátěr v. 150	Vymalba	Stav. omítka		Vymalba	Stav. SDK podhled	Vymalba			
1.17	Kabinet	11,32	2,98	Stav. drakobeton	Převodní	Epoxid. nátěr v. 150	Vymalba	Stav. omítka		Vymalba	Stav. SDK podhled	Vymalba			
1.18	Zámečnická dílna	160,01	2,97	Stav. drakobeton	Převodní	Epoxid. nátěr v. 150	Vymalba	Stav. omítka		Vymalba	Stav. SDK podhled	Vymalba			
1.19	Chodba	39,85	2,99	Stav. drakobeton	Převodní	Epoxid. nátěr v. 150	Vymalba	Stav. omítka		Vymalba	Stav. SDK podhled	Vymalba			
1.20	Schodiště	8,57	2,79	Stav. ker. dlažba	Převodní	Epoxid. nátěr v. 150	Vymalba	Stav. omítka		Vymalba	Stav. SDK podhled	Vymalba			
1.21	Předsíní WC chlapci	4,53	2,79	Stav. ker. dlažba	Převodní	Epoxid. nátěr v. 150	Vymalba	Stav. omítka	Stav. keramický	Převodní	Stav. SDK podhled	Vymalba			
1.22	WC chlapci	8,66	2,79	Stav. ker. dlažba	Převodní	Epoxid. nátěr v. 150	Vymalba	Stav. omítka	Stav. keramický	Převodní	Stav. SDK podhled	Vymalba			
1.23	WC zam.	1,28	2,91	Stav. ker. dlažba	Převodní	Epoxid. nátěr v. 150	Vymalba	Stav. omítka	Stav. keramický	Převodní	Stav. SDK podhled	Vymalba			
1.24	Kovárna	83,25	2,91	Stav. drakobeton	Převodní	Epoxid. nátěr v. 150	Vymalba	Stav. omítka		Vymalba	Stav. SDK podhled	Vymalba			
1.25	Připrava svařovny	42,95	2,98	Stav. drakobeton	Převodní	Epoxid. nátěr v. 150	Vymalba	Stav. omítka		Vymalba	Stav. SDK podhled	Vymalba			
1.26	Sklad	12,16	2,98	Stav. drakobeton	Převodní	Epoxid. nátěr v. 150	Vymalba	Stav. omítka		Vymalba	Stav. SDK podhled	Vymalba			
1.27	Garáž	20,84	3,11-2,97	Stav. bet. maz.				Stav. omítka			Stav. omítka				
1.28	Sklad tech. plynů	12,32	3,11-2,97	Stav. bet. maz.				Stav. omítka			Stav. omítka				

Legenda výplní

- (D1.1) 1450/1970mm (stavební otvor 1550/2020mm)
- dřevěné otevíravé plně . výplň piná dřevotříská
- povrch HPL v odstínu RAL
- záubeň pro zděni hranatá
- (D1.2) nové 1450/1970mm (stavební otvor 1550/2020mm)
- dřevěné otevíravé plně . výplň piná dřevotříská
- povrch HPL v odstínu RAL
- záubeň pro zděni hranatá
- (D1.3) 800/1970mm (stavební otvor 800/2020mm)
- dřevěné otevíravé plně . výplň piná dřevotříská
- povrch HPL v odstínu RAL
- záubeň pro zděni hranatá
- (D1.4) 700/1970mm (stavební otvor 800/2020mm)
- vypořádání dveří + rozšíření otvoru (ocel. překlad 5kg)
- dřevěné otevíravé plně . výplň piná dřevotříská
- povrch HPL v odstínu RAL
- záubeň pro zděni hranatá
- (D1.5) 3000/2750mm (stavební otvor 3000/2750mm)
- sekční vrata ocelová dvouplášťová
- Uw=1,2
- (D1.6) 2280/2700mm (stavební otvor 2280/2700mm)
- elektromotor, dálkové ovládání
- sekční vrata ocelová dvouplášťová
- Uw=1,2
- (D1.7) 2400/2700mm (stavební otvor 2400/2700mm)
- elektromotor, dálkové ovládání
- sekční vrata ocelová dvouplášťová
- Uw=1,2
- (D1.8) 1300/1100mm
- vnitřní okno s hliníkovou roletou
- elektromotor
- parapet nerezový plech
- (D1.9) 2700/1200mm
- okno plastové s izolačním zasklením
- 1/3 otevíravé / sklápěcí
- Uw=1,0 W/m2K
- parapet venkovní poplastovaný plech
- parapet vnitřní plastový

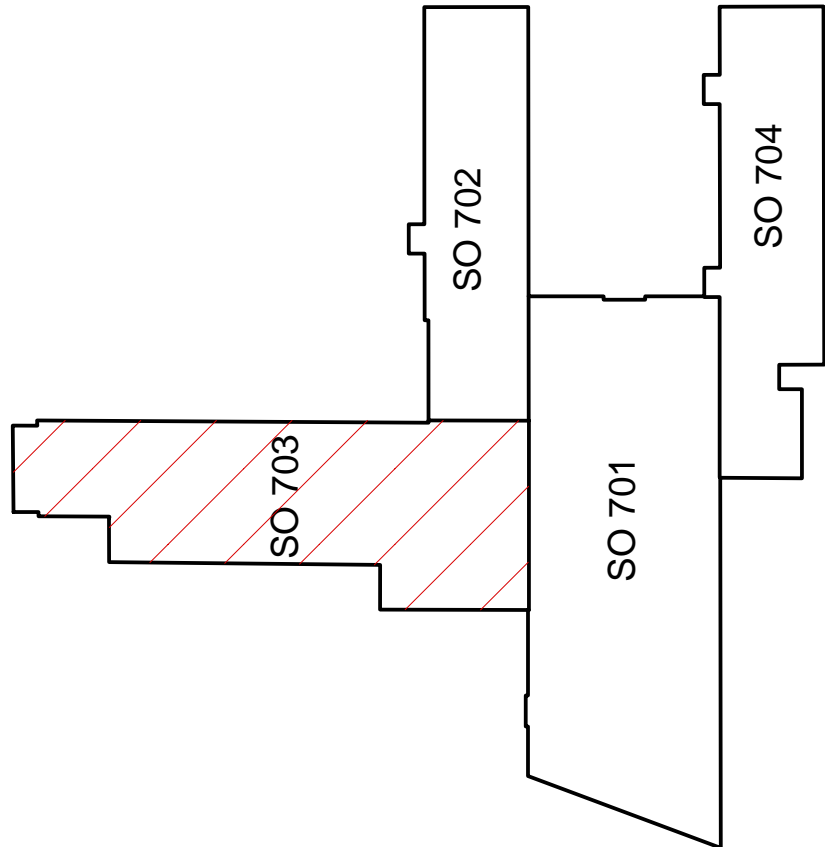

Projekční:	Ing. Věroslav Vopat	Jednot. zářezky:	Ing. Martin Pulař
DPT	Objekt:	ISŠTE Sokolov, p.s.	Zakázka č.:
projekty	Zakázka:	Modernizace střední školy praktického vyučování ISŠTE Sokolov - část 1	Stupeň:
	Dokumentace/část:	SO 703 - stavební část	Datum:
			Měřítko:
			Formát:
			2