


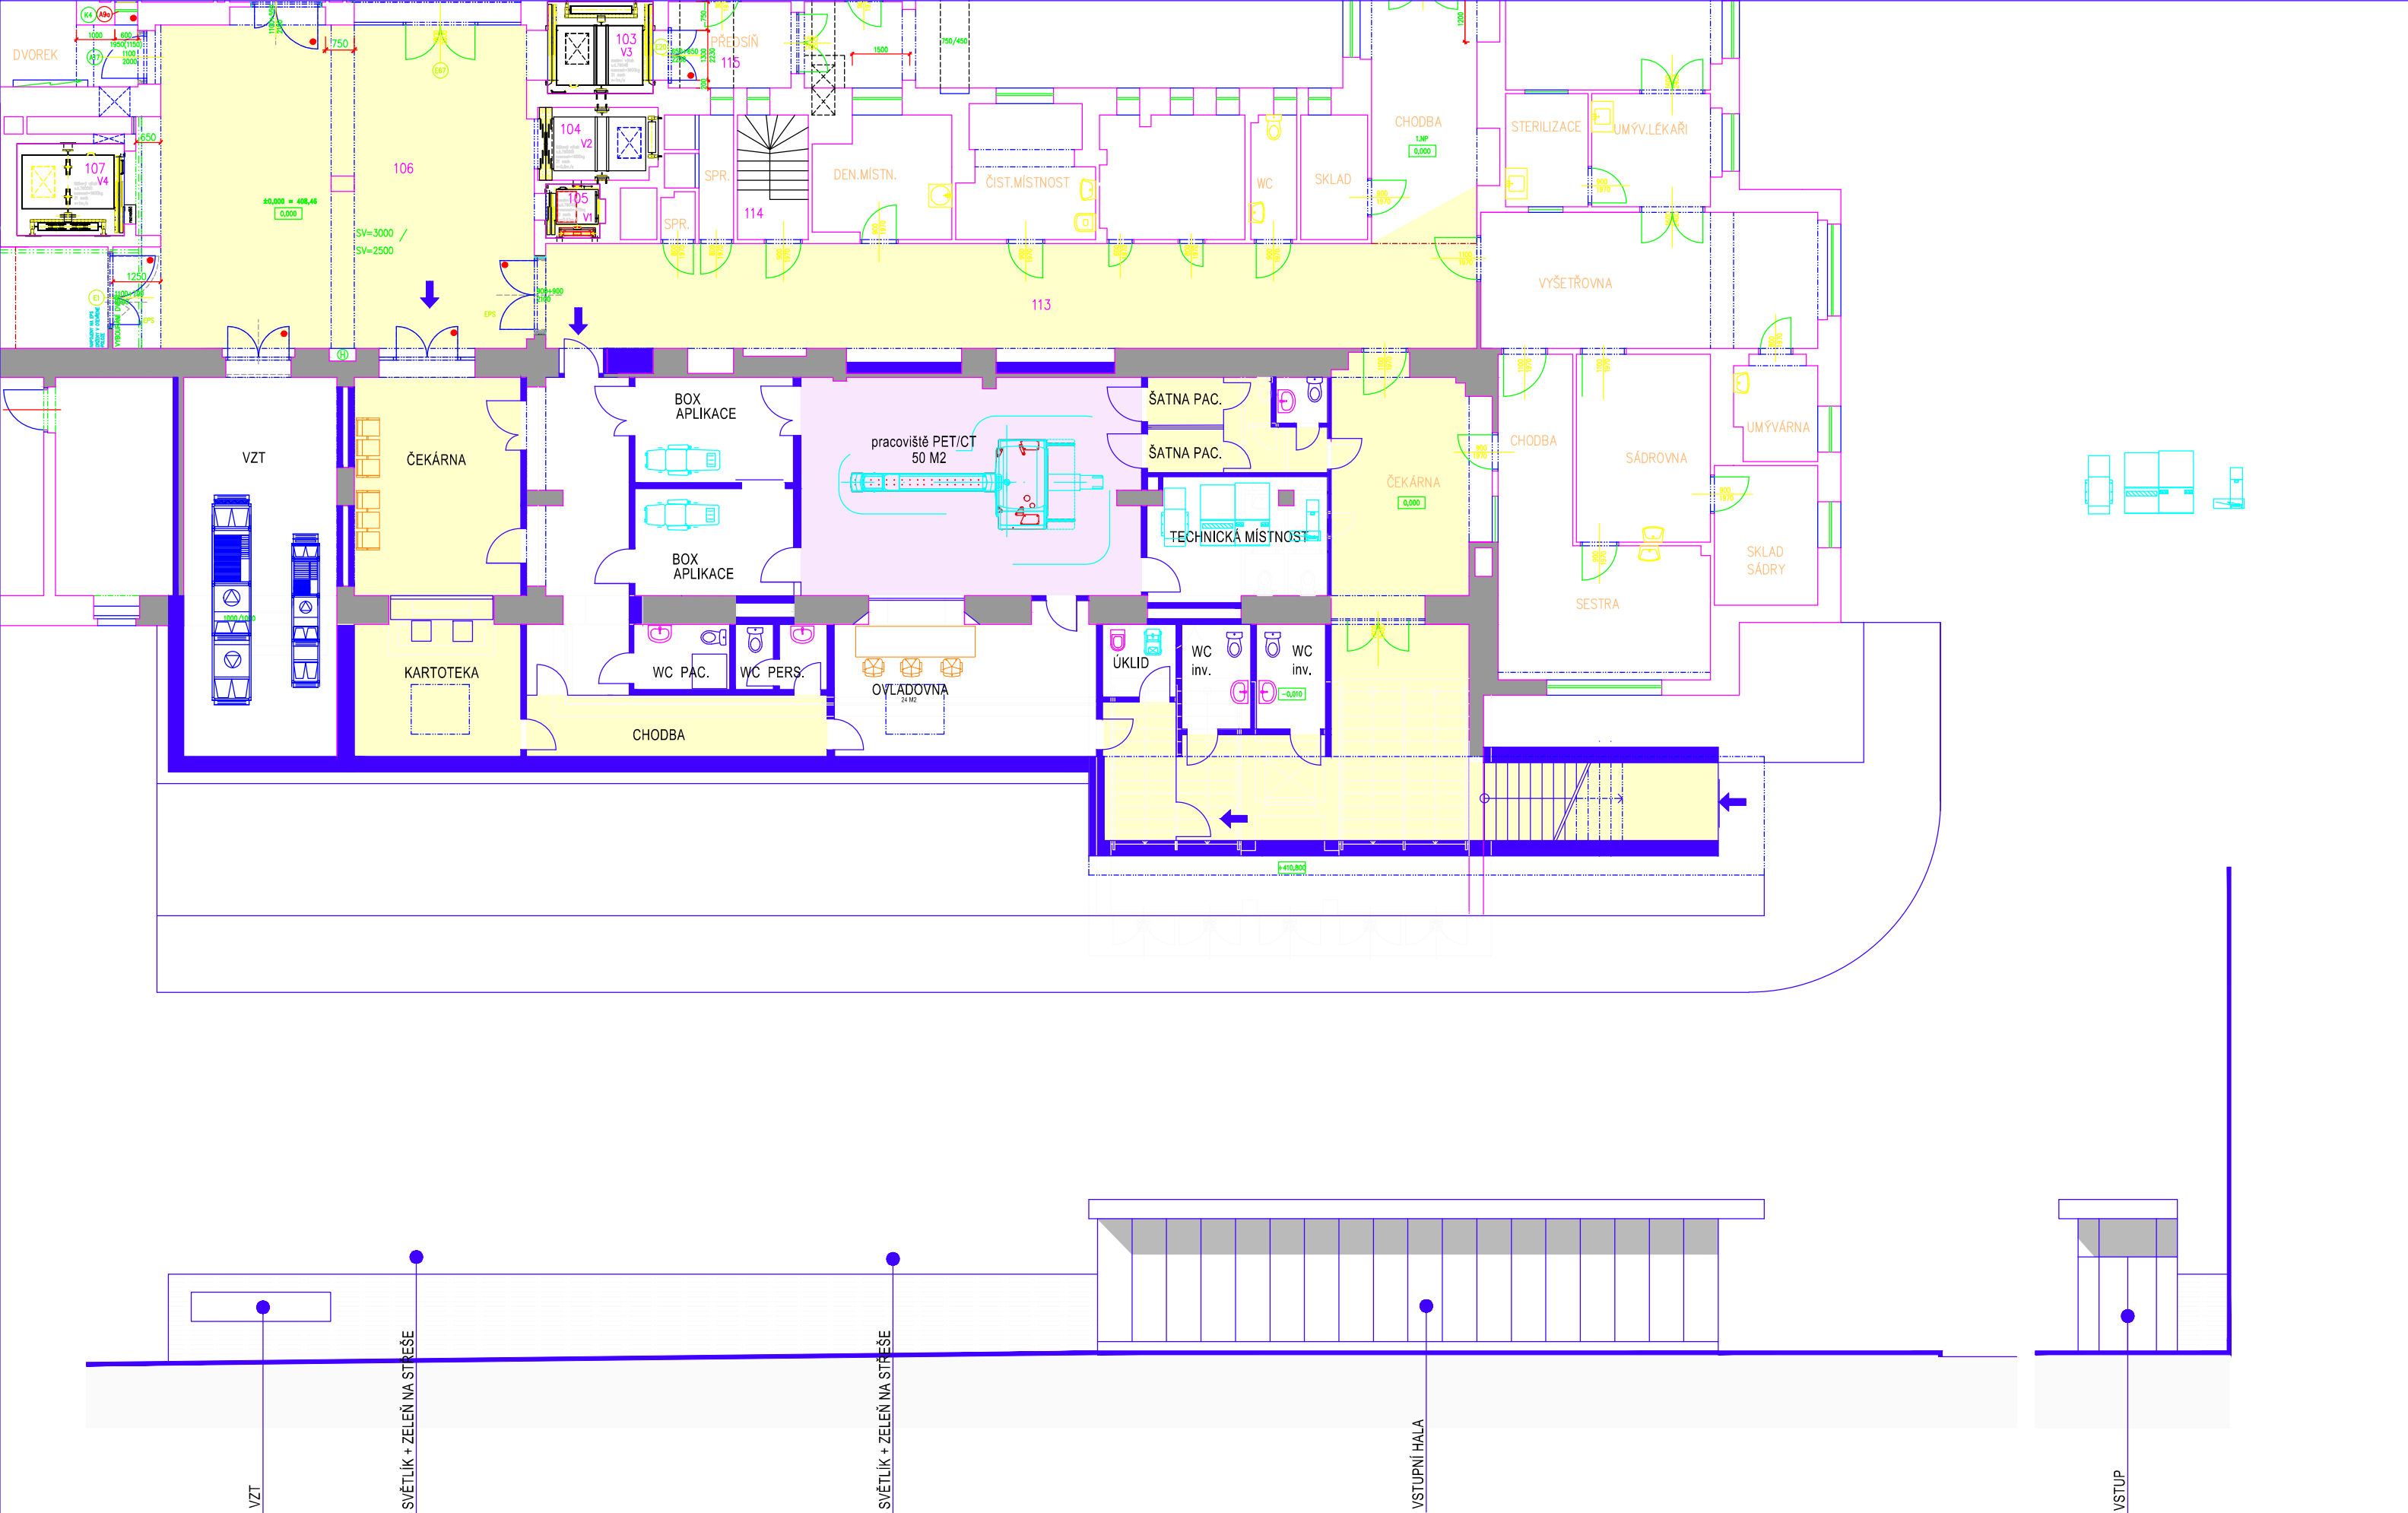

PRACOVNÍ NÁVRH

PRACOVIŠTĚ PET CT V NEMOCNICI KARLOVY VARY

Investor: Karlovarská krajská nemocnice, a.s.

Návrh: PENTA PROJEKT, Mrštíkova 12, 586 01 Jihlava.