
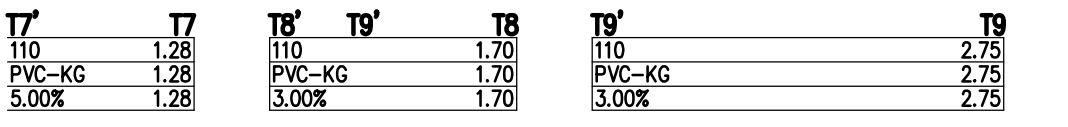
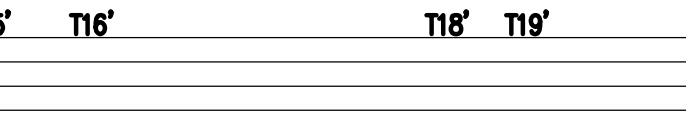
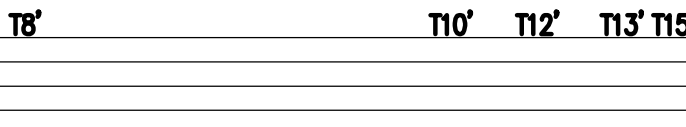
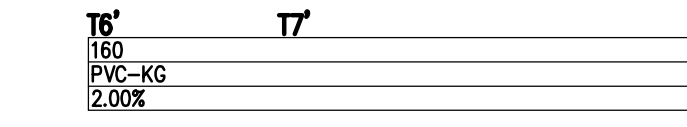
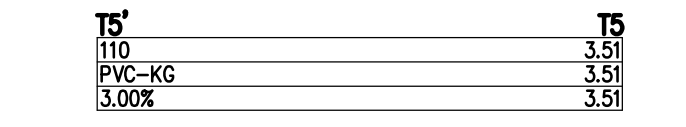
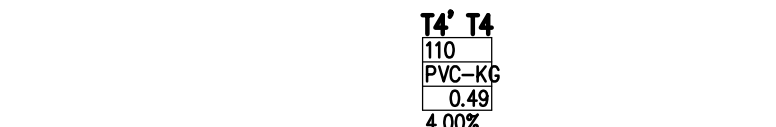
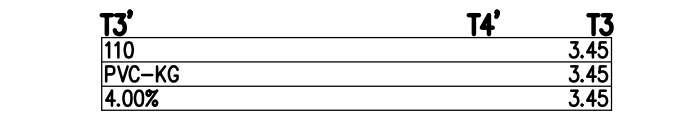



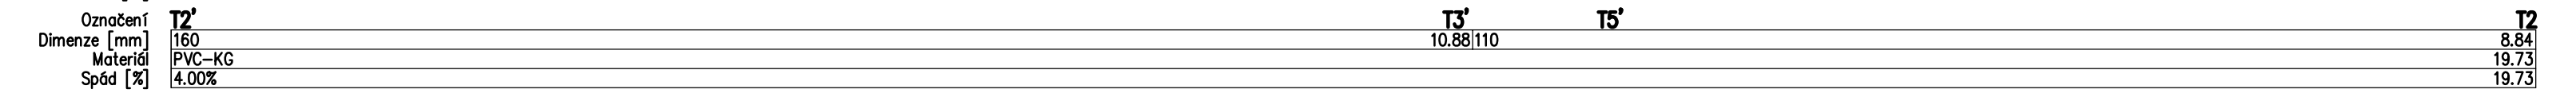

nahrál:		odp. projektant:	HP :	
Ing. M. Pelikánová		Ing. M. Pelikánová	Ing. arch. Břetislav Kubček	
Kraj: KARLOVARSKÝ			Raisova 2	
Obec: NEJDEK			Karlovy Vary	
Investor: DZR "MATYÁŠ" v Nejdku, příspěv. org., Mládežnická 1123, Nejdek				A ₁
Datum:	10/2021	Stupeň:	nps	
			Zakázkové číslo:	27-P-21

D1.4.1 ZDRAVOTNĚ TECHNICKÉ INSTALACE

Průřeh:	Podélné a svislé řezy vnitřní tukové kanalizace pavilon A	Měřítko:	1:50	Formát:	10x A4	Číslo průřehy:	D1.4.1.
---------	---	----------	------	---------	--------	----------------	---------