


## Humanizace sociální služby Domova se zvláštním režimem "Matyáš" v Nejdku

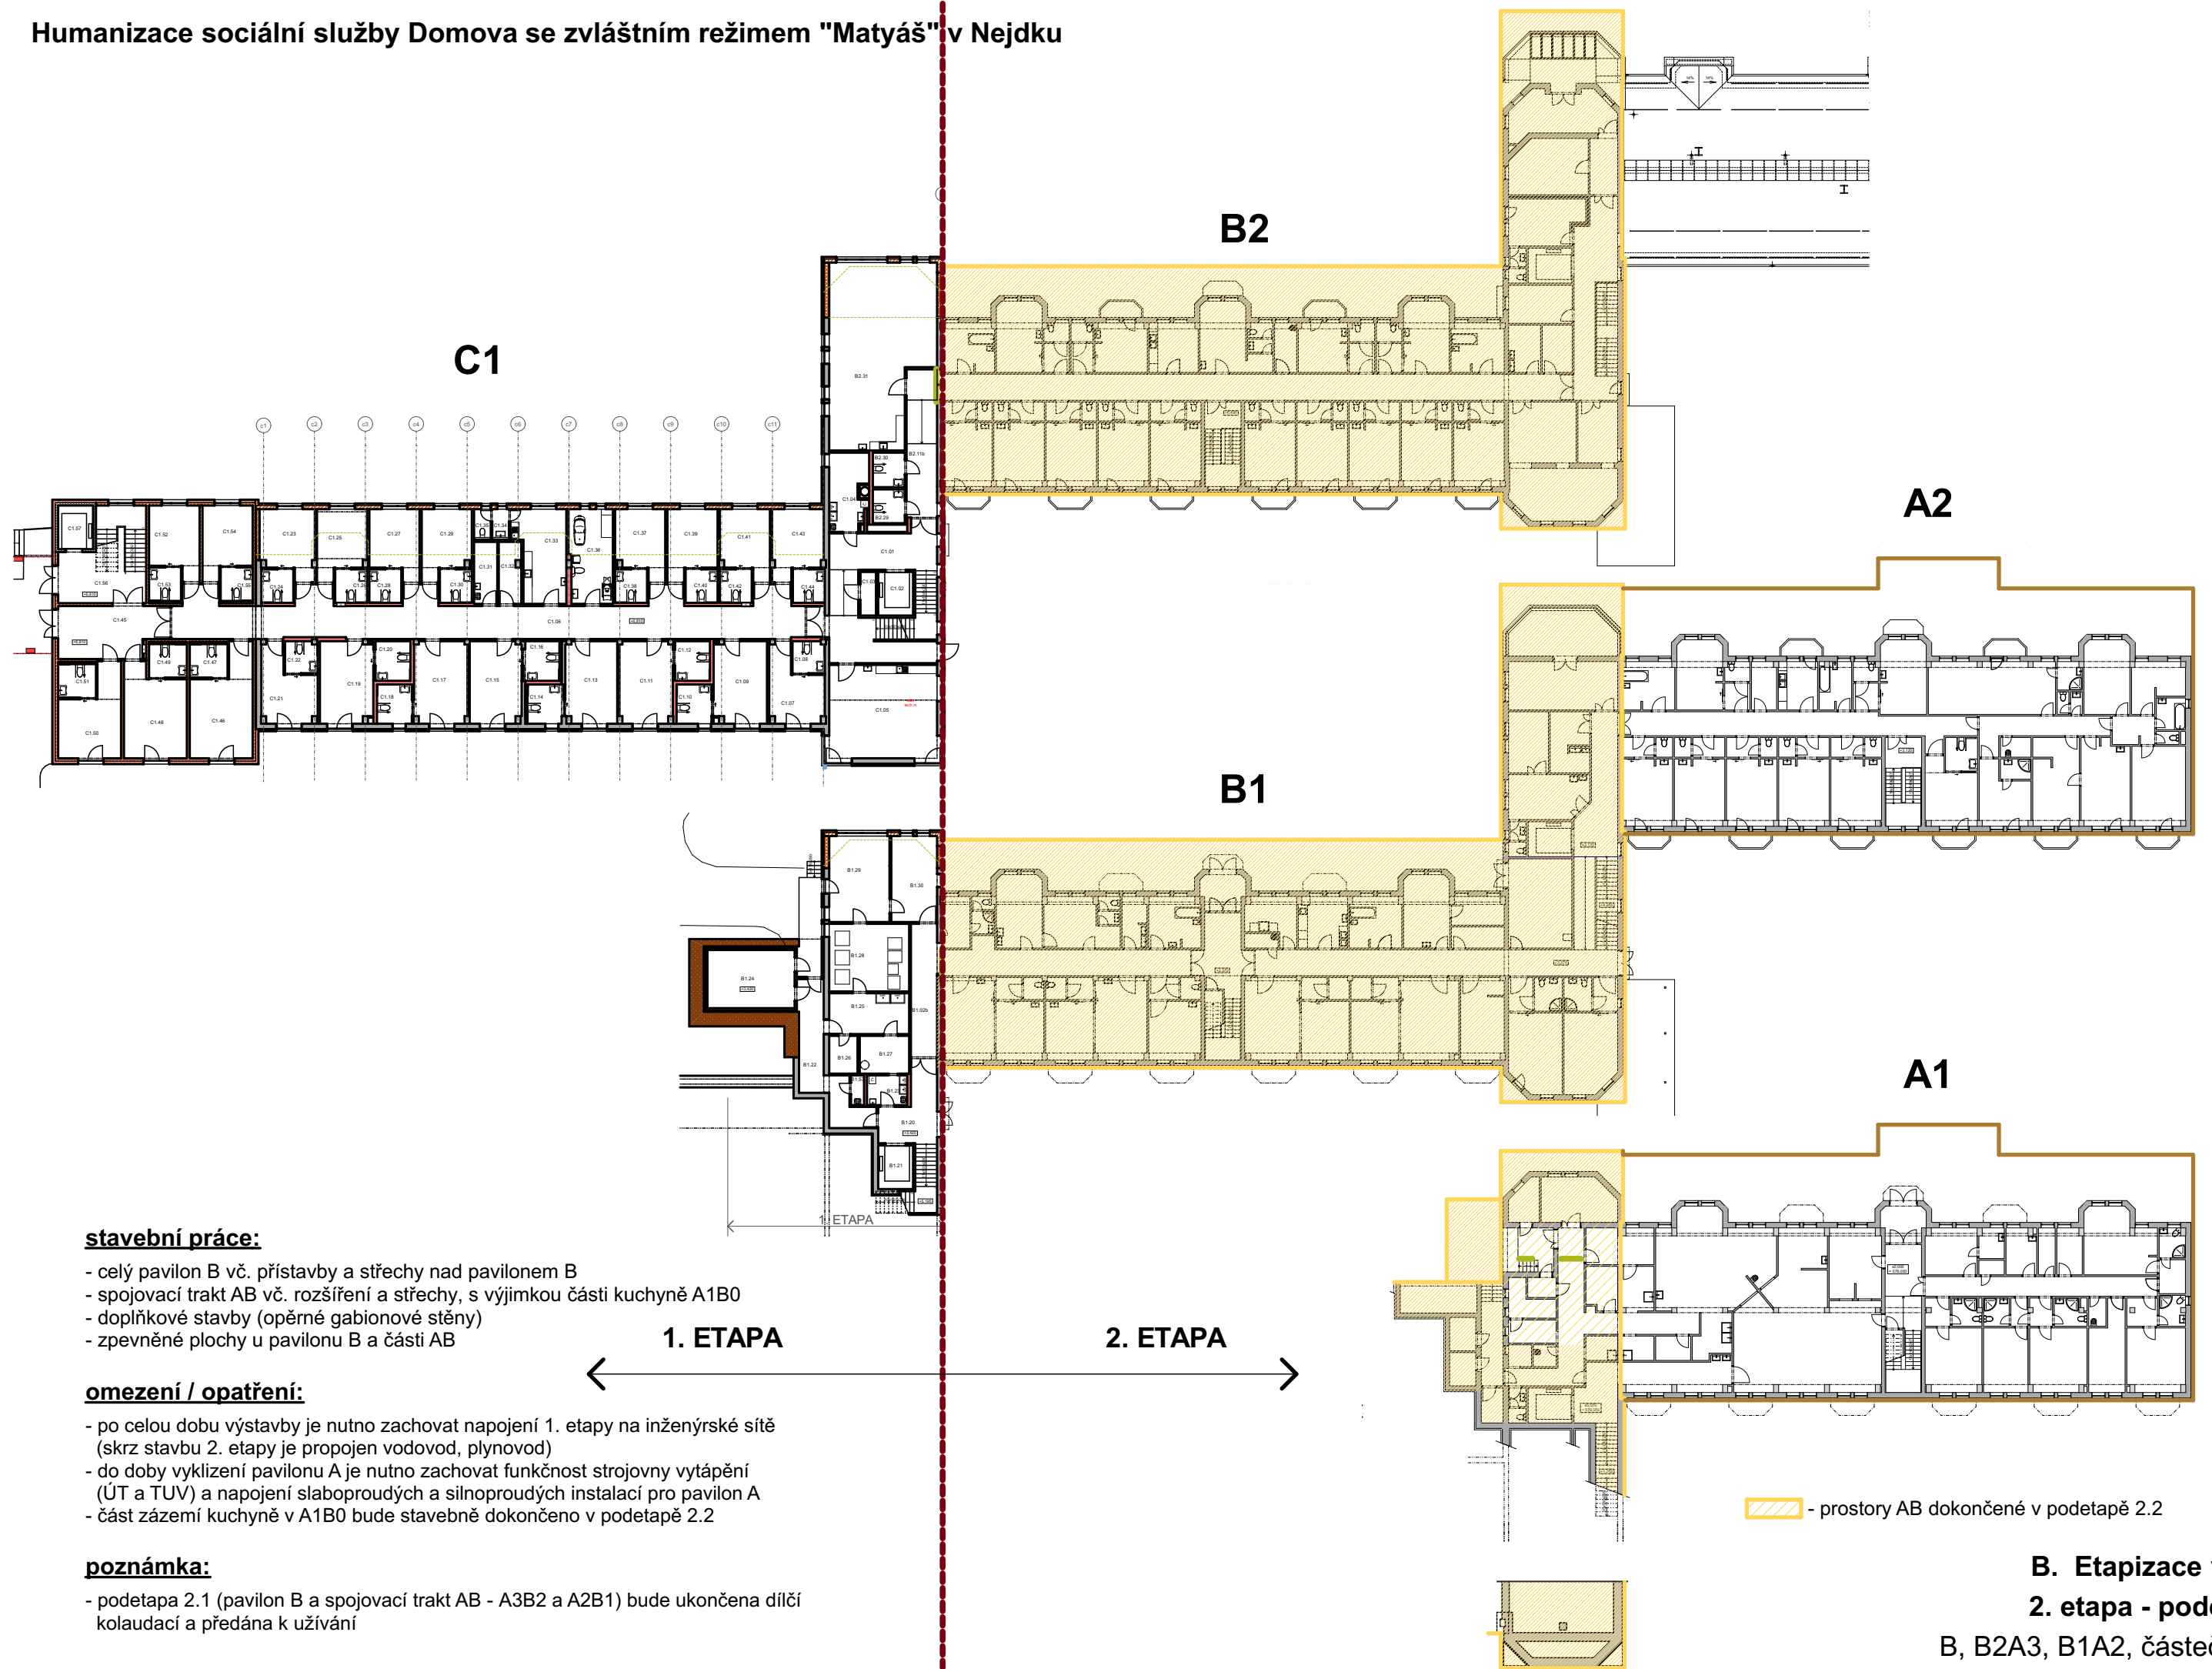

## B. Etapizace výstavby

## 2. etapa - podetapa 2.1

B, B2A3, B1A2, částečně B0A1