
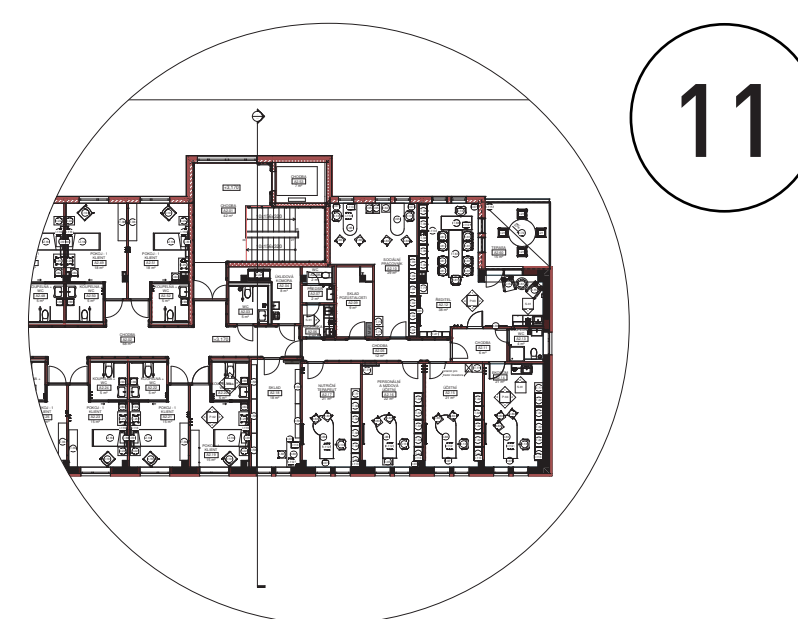
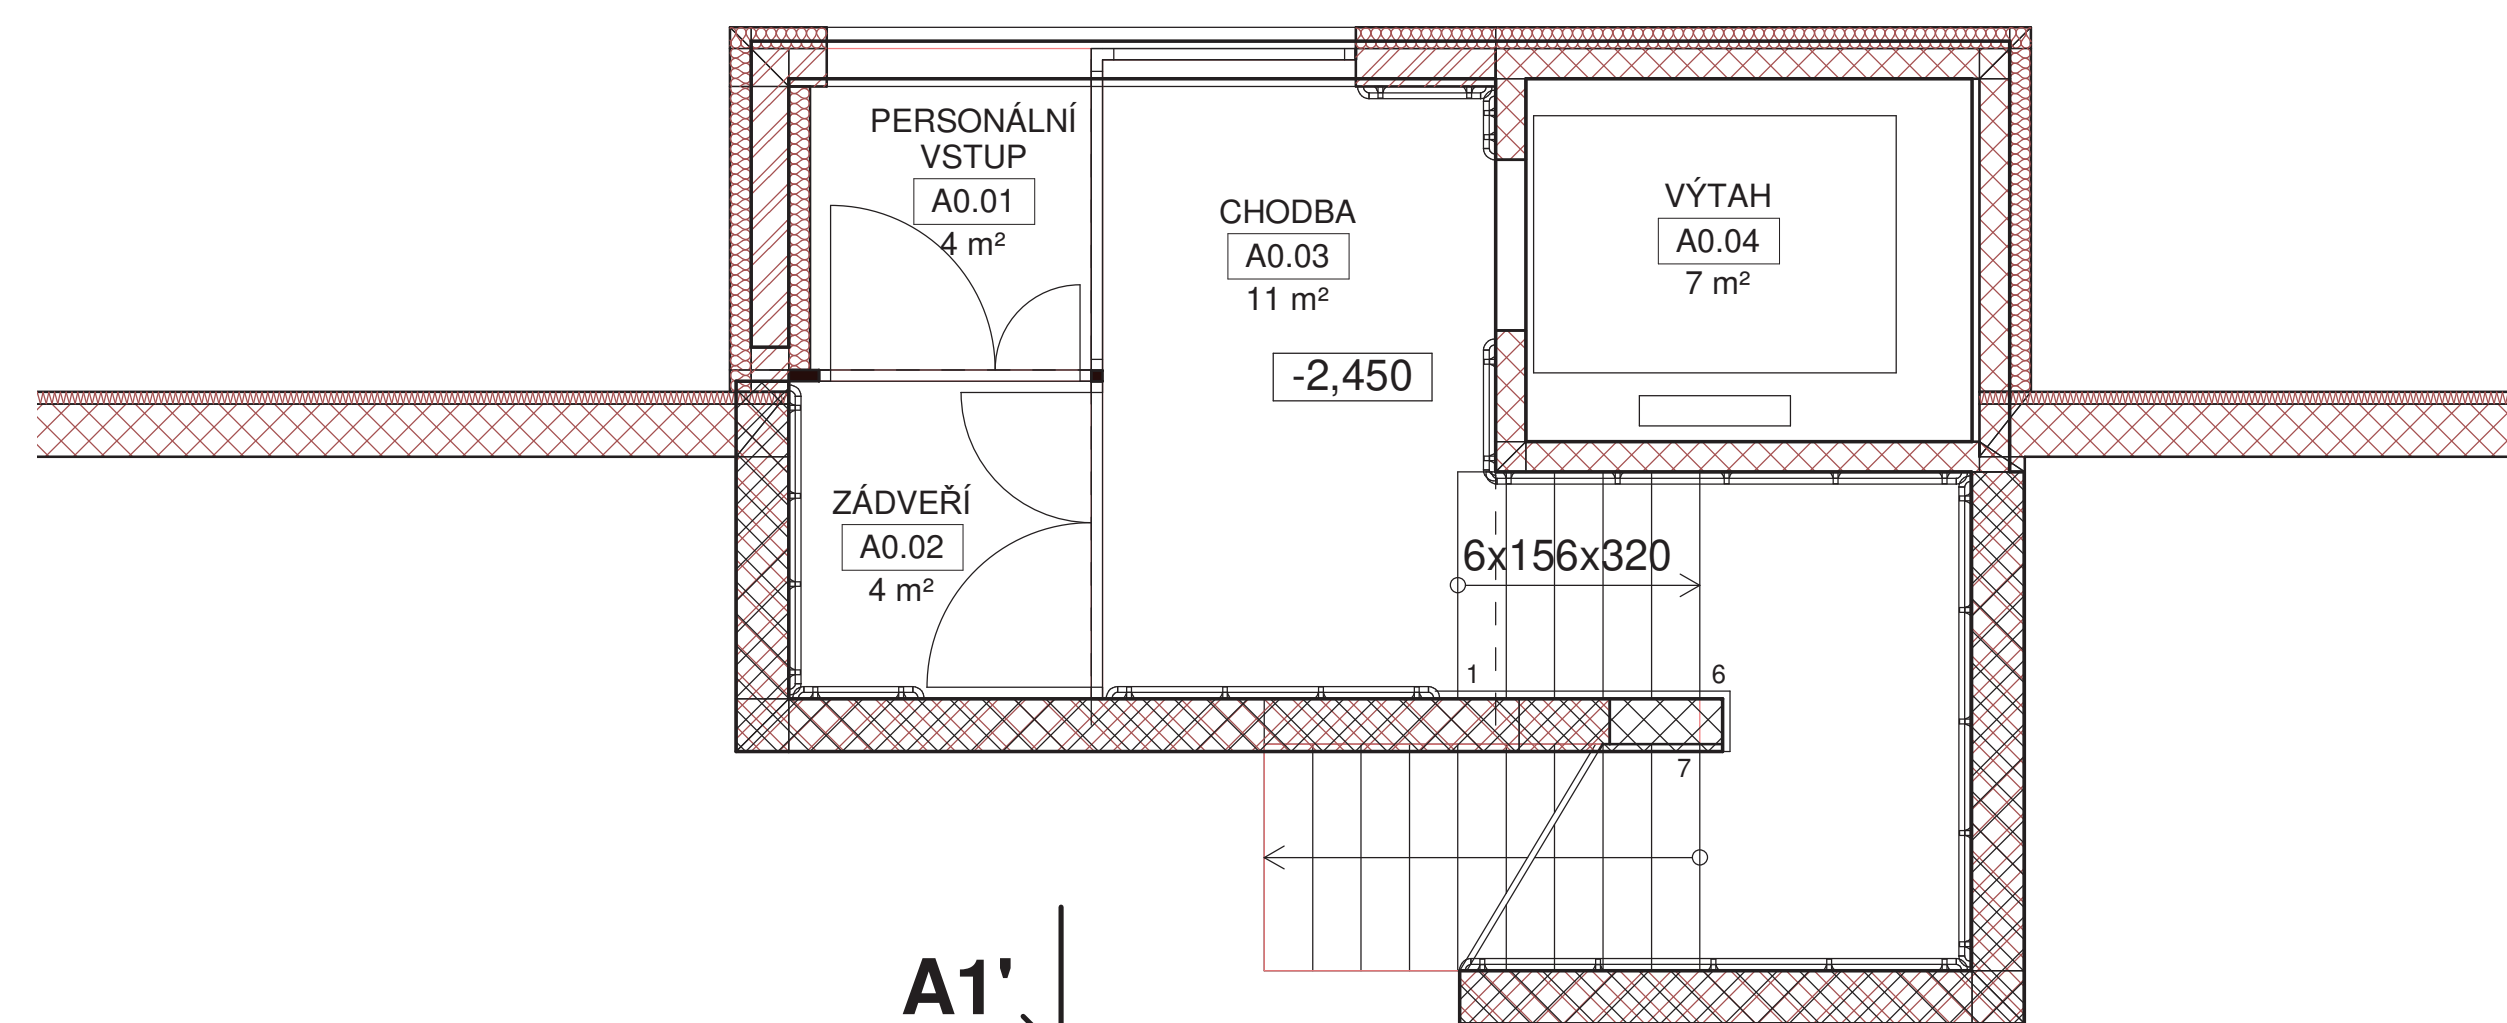


POČET KLIENTŮ: 0

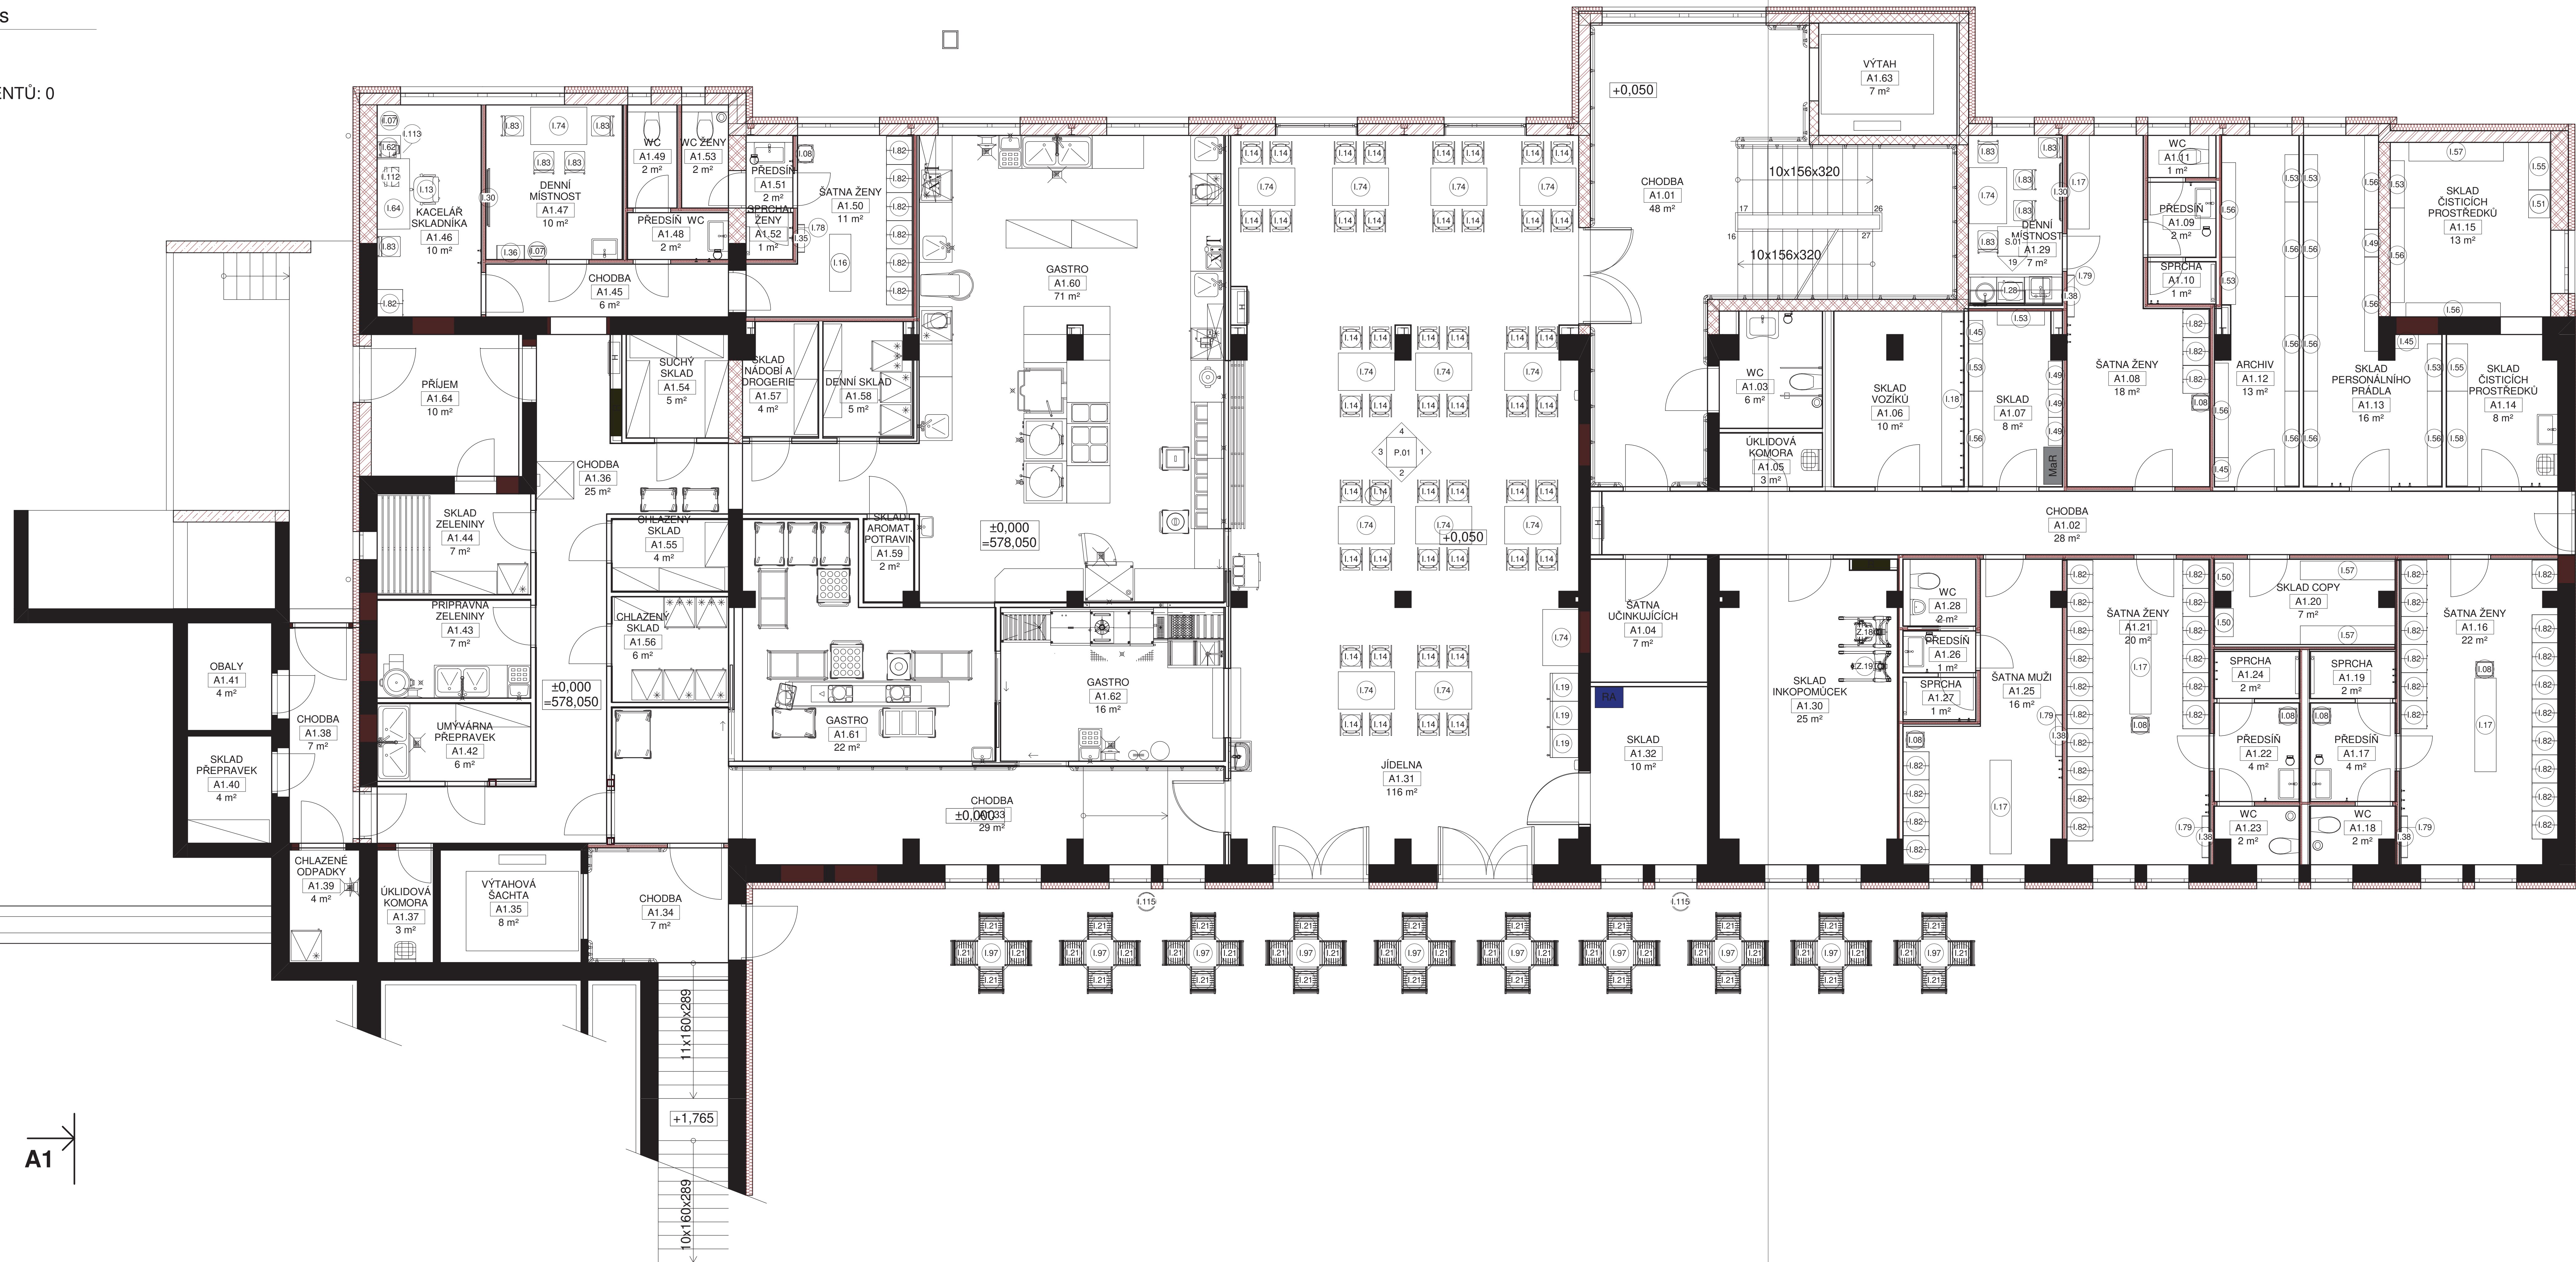

Interiérové a architektonické řešení rekonstrukce DZR „MATYÁŠ“ 2021

VÝKRESOVÁ ČÁST DISPOZICE INTERIÉROVÉHO A ZDRAVOTNICKÉHO ŘEŠENÍ


dne 15.12.2021

INVESTOR:
Domov se zvláštním režimem „MATYÁŠ“ v Nejdku, příspěvková organizace
Mládežnická 1123,
362 21 Neždek, Česká republika
IČ: 71175229
DIČ: CZ 71175229


ZPRACOVAL:
Jednatel společnosti
Ing. Jaroslav Kašpar
e-mail: kaspar@duoton.cz
tel: +420 777 03 01 03


Ing. Jaroslav Kašpar
Jižníská 1617/31, 130 00 Praha 3
Podnikatel zapsán v živn. rejstříku MČ Praha
IČ: 48637726 DIČ: C27403223069

Měřítka u doprovodných obrázků souhlasí s tištěnou podobou pouze v případě výtisku, dle skutečné velikosti dané stránky, která je uvedena ve formátu PDF.
To samé je potřeba respektovat i práci v digitální podobě.

INVESTOR:	DOMOV SE ZVLÁŠTNÍM REŽIMEM "MATYÁŠ" V N. JEDLIČKÁCH, PRŮF. ORG. Město Mladá Boleslav, Mladá Boleslav 112, Neplze 262	VEDOUcí Ing. Jaroslav Kalpar VYPRACOV. Petr Kalpar	
MÍSTO STAVBY:	Mladoběžská 1123, Neplze 262		
AKCE :	Interiérové a architektonické řešení rekonstrukce DZR „MATYÁŠ 2021 - Interiérové řešení	STUPEŇ PD	DPS
		DATUM	12/2021
		FORMÁT	18 x A4
VÝKRES :		KOPIE :	C.VÝKRESU :
Půdorys objektu A1		MĚRITKO : 1 : 50	01
<p>Ing. Jaroslav Kalpar / Jičinka 117121, 130 00 Praha 3 e-mail: kalpar@duoton.cz / A2073 03 01 02 (E: 468377903@duoton.cz) C274023269</p>			

POČET KLIENTŮ: 10

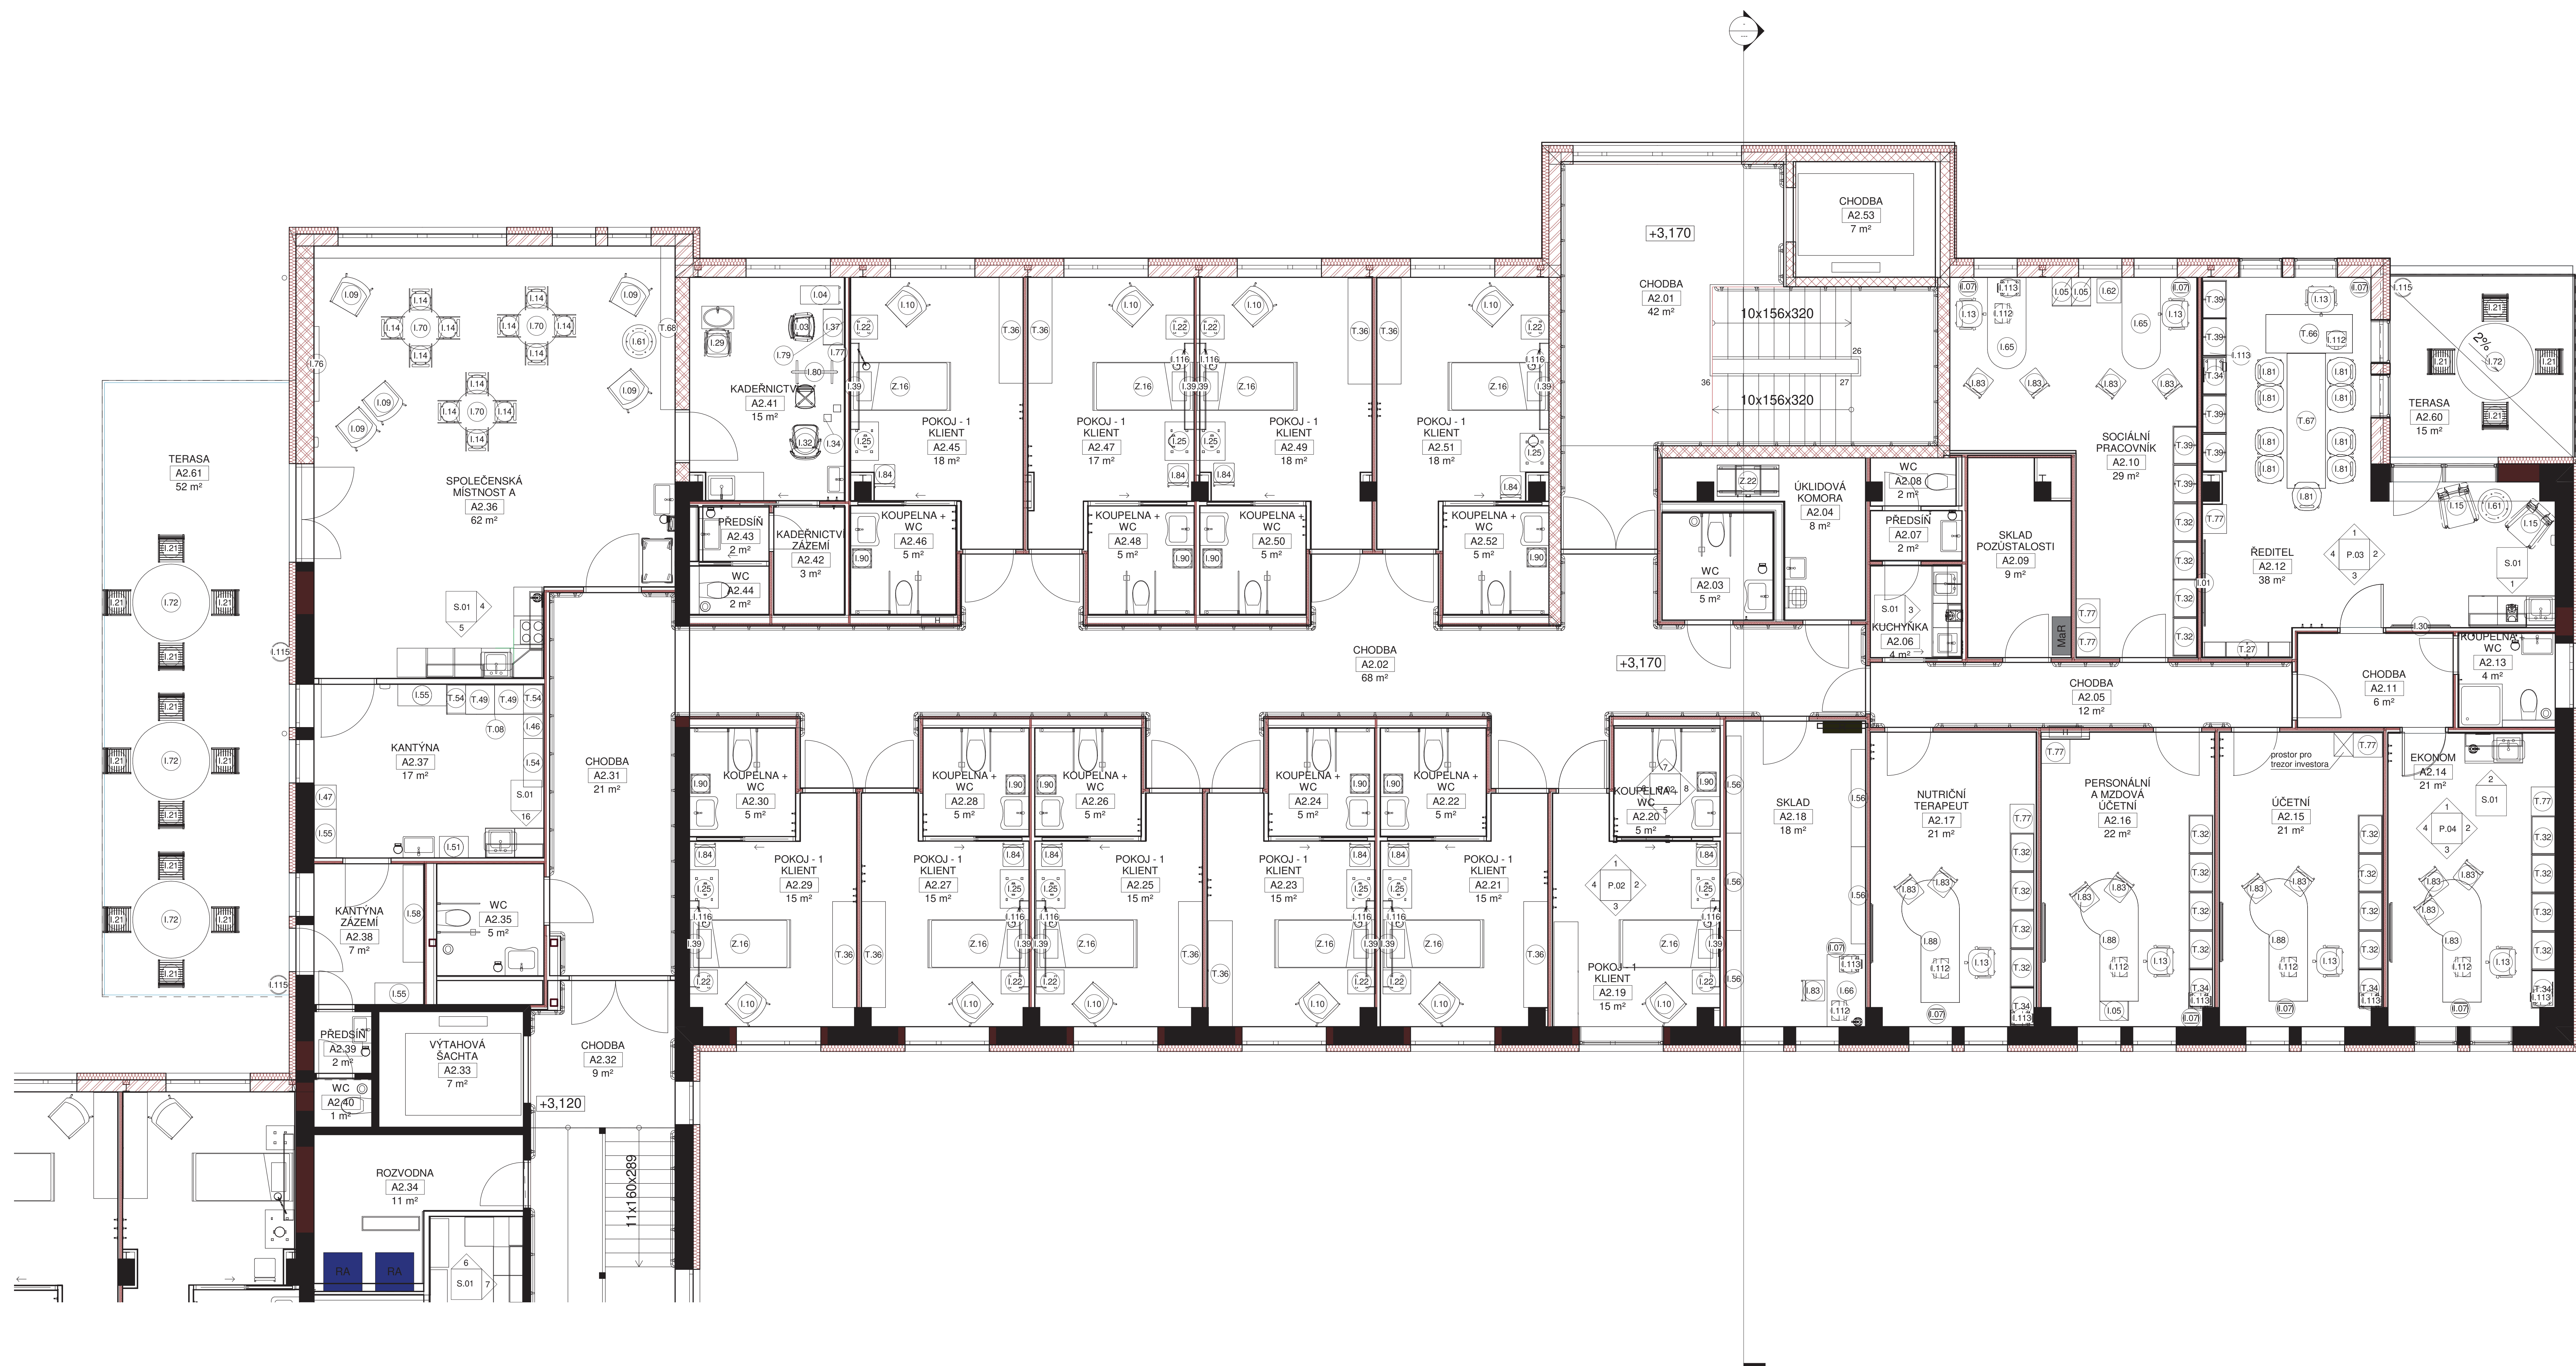

INVESTOR:		DOMOV SE ZVLÁŠTNÍM REJZEM "MATYÁS" V NEJROU. PRÍSP. ORG.		VEDOUcí Ing. Jaroslav Kalpár		
MÍSTO STAVBY:		Mláčnická 1123, Nepeš, 362 21		VYPRACOV. Petr Kalpár		
AKCE :		Interiérová a architektonická řešení rekonstrukce DZR "MATYÁS-2021 - Interiérové řešení		STUPEŇ PD		DPS
VÝKRES :		Půdorys objektu A2		DATUM		12/2021
				FORMÁT		B3 - A4
		MĚŘÍTKO :		KÓPE :		C. VYKRESU :
		1 : 50				



INVESTOR:	DOMOV SE ZVLÁŠTNÍM REŽIMEM "MATYÁŠ" V NEJEDNĚ PRÍSP. ORG. Mladá Boleslav 1152, Nepan, 362 21	VEROUCH Ing. Jaroslav Kadgar VÝKRESNÍK, Petr Kadgarová	
MÍSTO STAVBY:		STUPEN PD	DPŠ
AKCE :	Interiérové a architektonické řešení rekonstrukce DZP „MATYÁŠ“ 2021 - Interiérové řešení	DATA	12/2021
VYKRES :	Půdorys objektu B1	FORMAT	18 x A4
		KOPIE :	Č.VYKRESU :
		1 : 50	03
Ing. Jaroslav Kadgar / Jilská 1617/71, 130 00 Praha 3 / e-mail: kasper@kasper.cz / +420 777 03 03 03 / IČ: 45607726 DIČ: CZ402223969			

POČET KLIENTŮ: 16



INVESTOR:	DOMOV SE ZVLÁŠTNÍM REŽIMEM "MATYÁŠ" V NEJEDNÉ PRÍS. ORG. Městská nemocnice 1153, Nepesky, 362 21	VEROUCH Ing. Jaroslav Kašpar VYBĚRÁVÁNÍ, Petr Kašpárek	STUPEN PD	DPŠ
MÍSTO STAVBY:			DATA	12/2021
AKCE :	Interiérové a architektonické řešení rekonstrukce DZR „MATYÁŠ“ 2021 - Interiérové řešení		FORMAT	18 x A4
VYKRES :	Půdorys objektu B2	MĚRÍTKO : 1 : 50	KOPIE :	C.VYKRESU : 04
Ing. Jaroslav Kašpar / J.Šedivá 1617/71, 130 00 Praha 3 / e-mail: kasper@quorum.cz / +420 777 03 01 03 / IČ: 46607726 DIČ: CZ402223069				

POČET KLIENTŮ: 23



INVESTOR:	DOMOV SE ZVLÁŠTNÍM REŽIMEM "MATYÁŠ" V NEJEDNĚ PRÍSP. ORG. Městská nemocnice 1152, Nepes, 362 21	VEROUCI: Ing. Jaroslav Kašpar VYPRACOVÁ: Petr Kašpar	STUPEN PD	DPŠ
MÍSTO STAVBY:	Městská nemocnice 1152, Nepes, 362 21		DATA	12/2021
AKCE:	Interiérové a architektonické řešení rekonstrukce DZP „MATYÁŠ“ 2021 - Interiérové řešení		FORMAT	18 x A4
VYKRES:	Půdorys objektu C1	MÉRITKO: 1 : 50	KOPIE:	C.VYKRESU: 05
Ing. Jaroslav Kašpar / J. Kašpar 1617/71, 130 00 Praha 3 / e-mail: kasper@studio.cz / +420 777 03 03 / IČ: 45697726 DIČ: CZ402223969				



INVESTOR:	DOMOV SE ZVLÁŠTNÍM REŽIMEM "MATYÁS" V NEJEDNĚ PRÍSP. ORG. Městská nemocnice 1123, Nepes, 362 21	VEROUCH: Ing. Jaroslav Kadpar VYPRACOVAN: Per Kadpar	ODT. 100
MÍSTO STAVBY:	Městská nemocnice 1123, Nepes, 362 21	STUPEN PD	DPS
AKCE :	Interiérové a architektonické řešení rekonstrukce DZR „MATYÁS“ 2021 - Interiérové řešení	DATA	12/2021
VYKRES :	Půdorys objektu C2	FORMAT	18 x A4
		KOPIE :	Č.VYKRESU :
		1 : 50	06
Ing. Jaroslav Kadpar / J. Kadpar 161771, 130 00 Praha 3 / e-mail: kasper@quattro.cz / +420 777 03 01 03 / IČ: 45697726 DIČ: CZ402223069			