

07



## Interiérové a architektonické řešení rekonstrukce DZR „MATYÁŠ“ 2021

### INTERIÉROVÉ POHLEDY

dne 15.12.2021


**INVESTOR:**  
Domov se zvláštním režimem „MATYÁŠ“ v Nejdku, příspěvková organizace  
Mládežnická 1123,  
362 21 Nejdek, Česká republika  
IČ: 71175229  
DIČ: CZ 71175229

**ZPRACOVAL:**  
Jednatel společnosti  
Ing. Jaroslav Kašpar  
e-mail: kaspar@duoton.cz  
tel: +420 777 03 01 03


Ing. Jaroslav Kašpar  
Jičínská 1617/31, 130 00 Praha  
Podnikatel zapsán v živn. rejstříku MČ Praha 3  
IČ: 48637726 DIČ: CZ7403223069

Měřítko u doprovodných obrázků souhlasí v tištěné podobě pouze v případě výtisku,  
dle skutečné velikosti dané stránky, která je uvedena ve formátu PDF.  
To samé je potřeba respektovat v práci v digitální podobě.



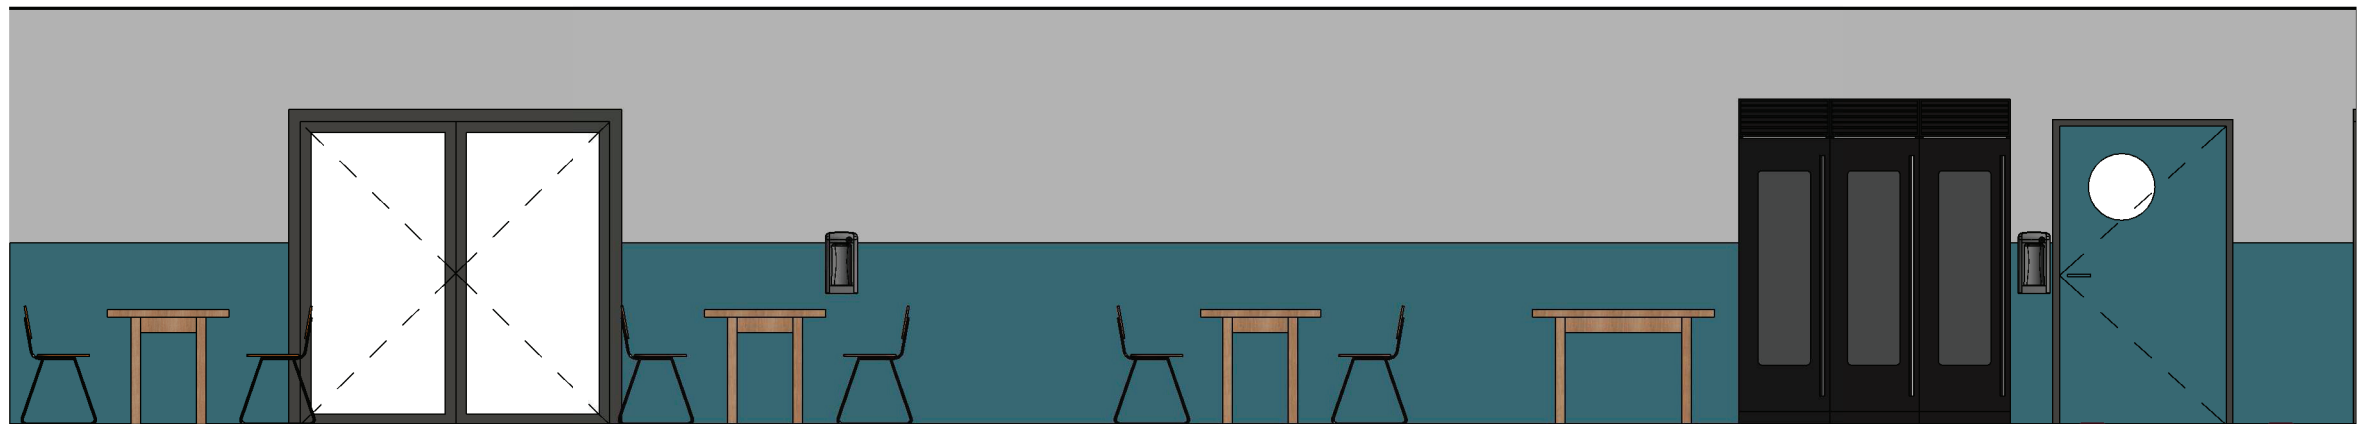


1 A1.31 - a  
1 : 50

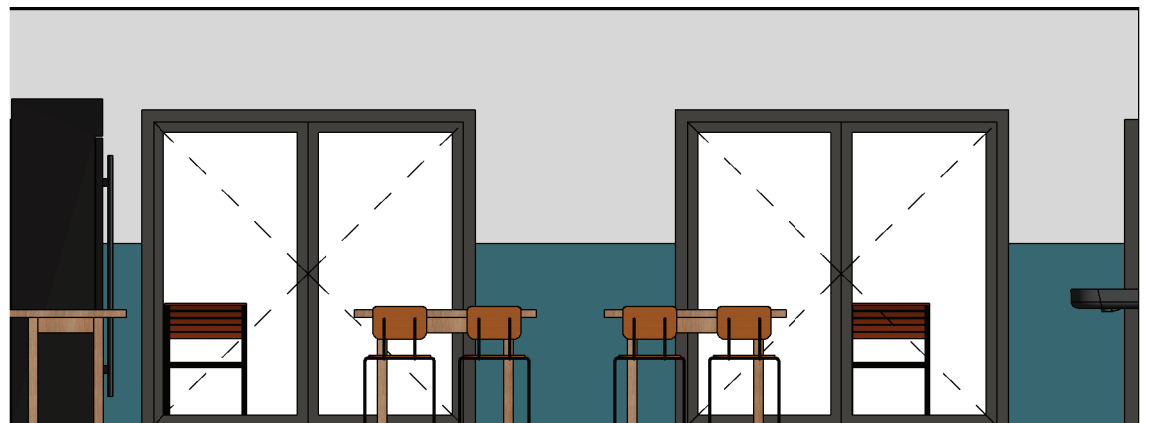

2 A1.31 - b  
1 : 50





3 A1.31 - c  
1 : 50

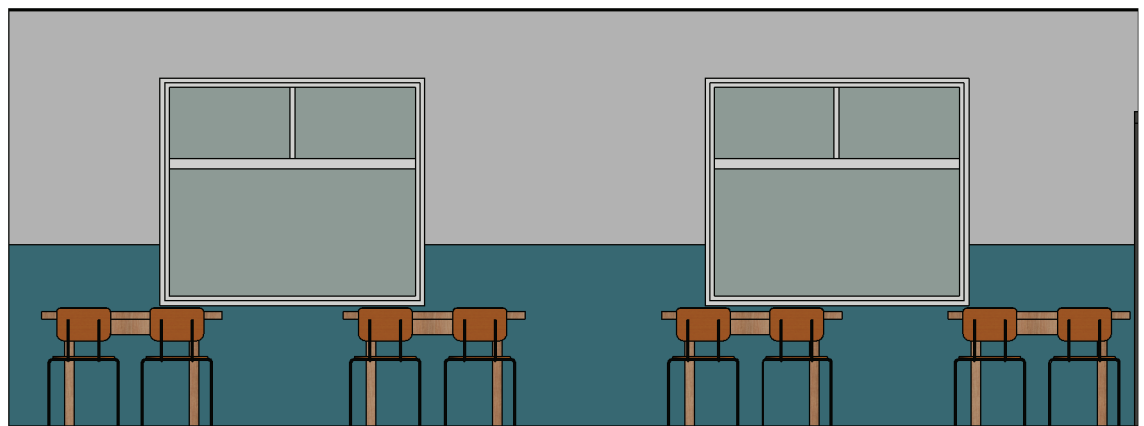


4 A1.31 - d  
1 : 50

5 A1.31  
1 : 100

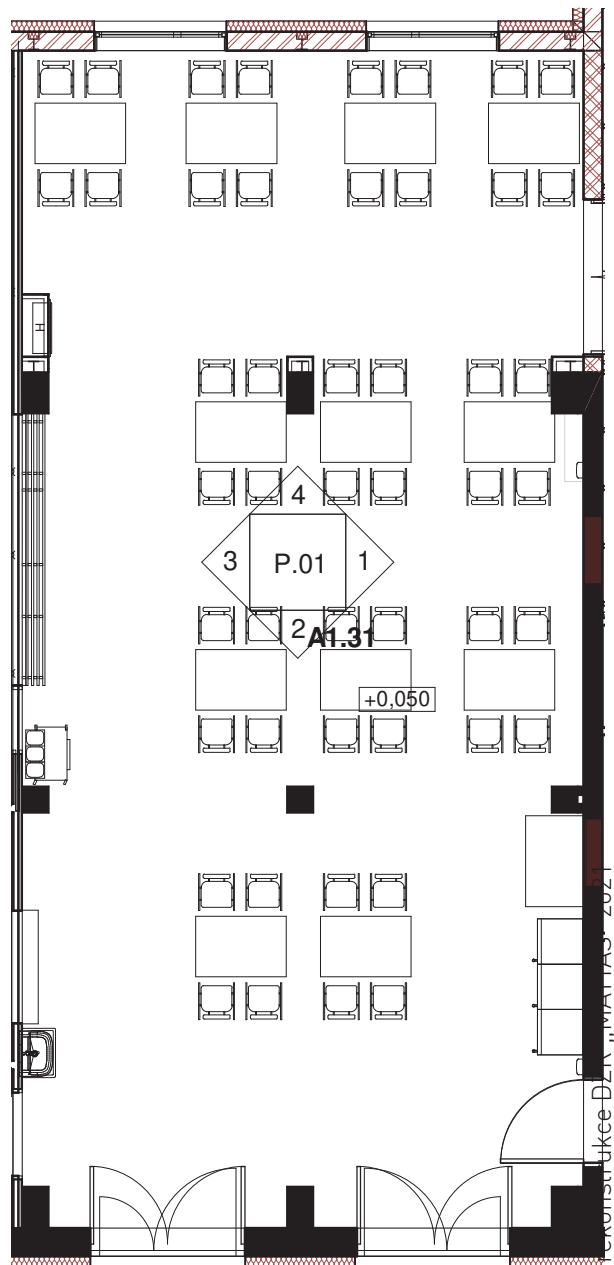


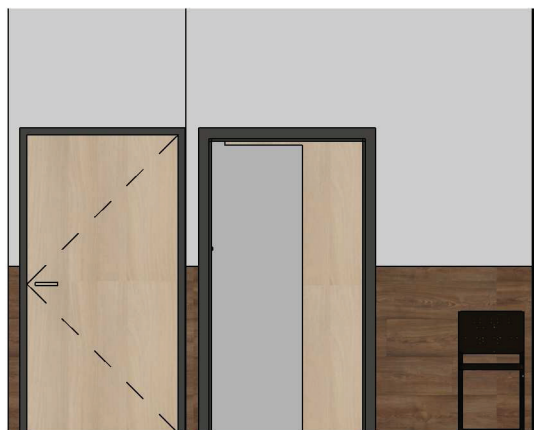


1 A2.19 - a  
1 : 50

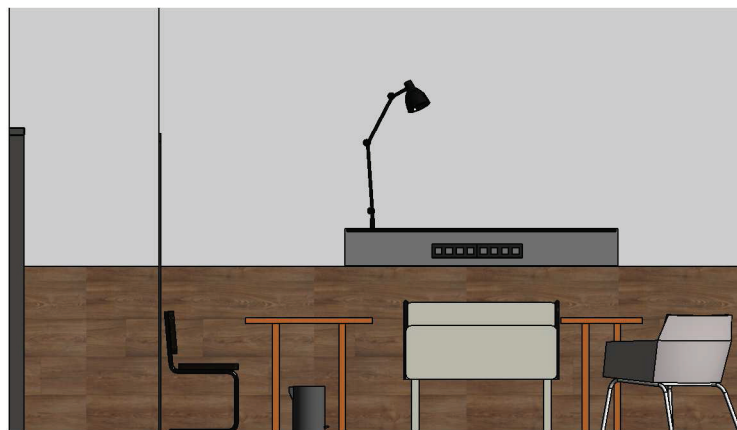

2 A2.19 - b  
1 : 50

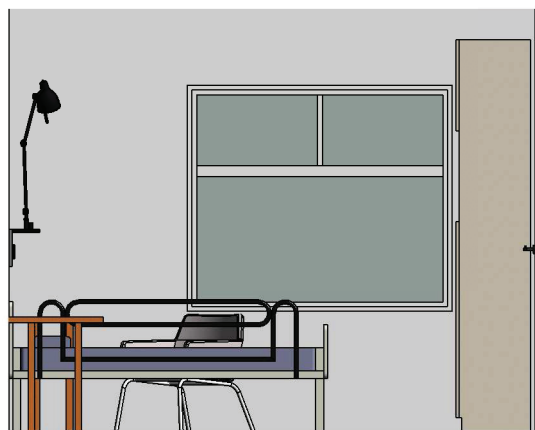


3 A2.19 - c  
1 : 50

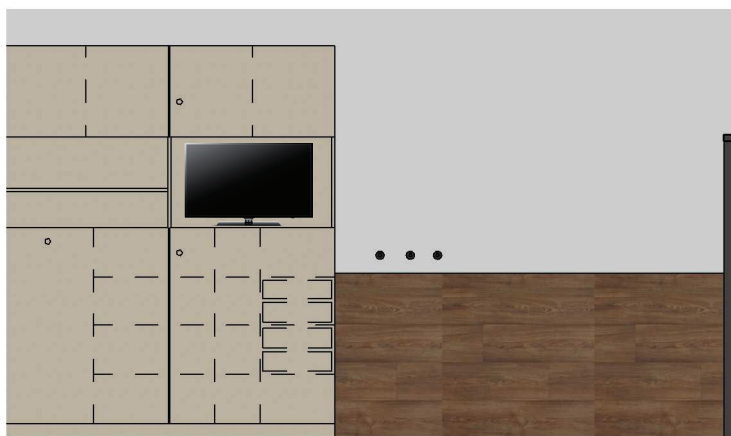


4 A2.19 - d  
1 : 50




5 A2.02 - a  
1 : 50

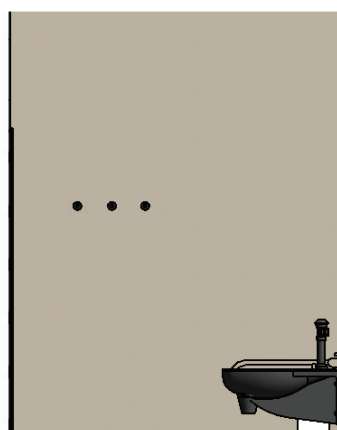


6 A2.02 - b  
1 : 50

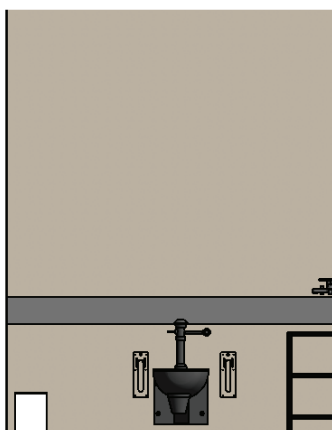


7 A2.02 - c  
1 : 50

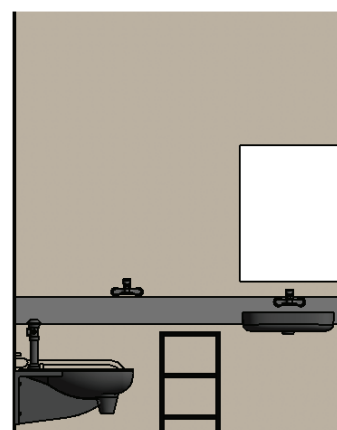


8 A2.02 - d  
1 : 50

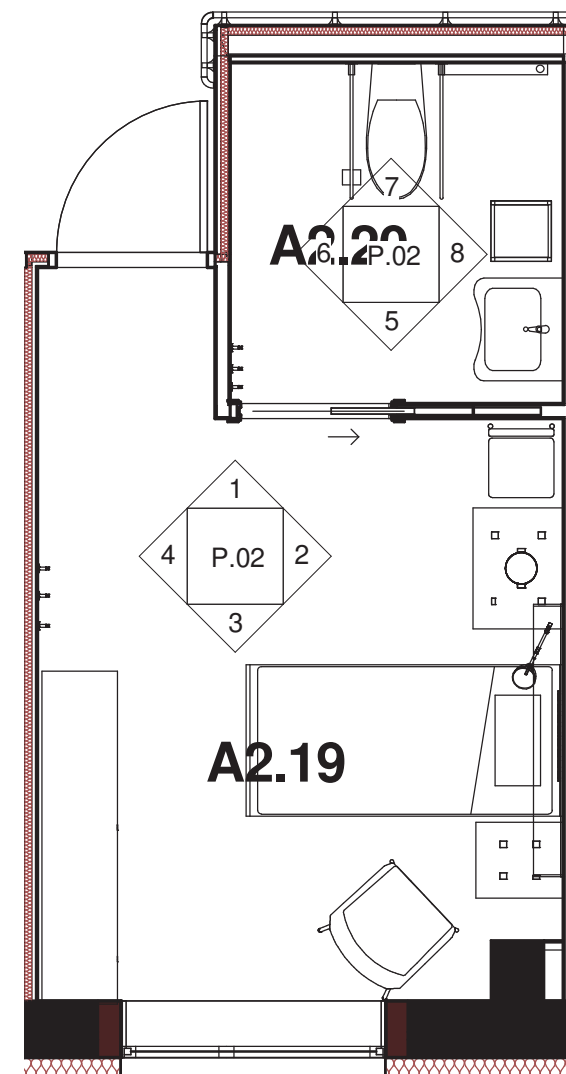

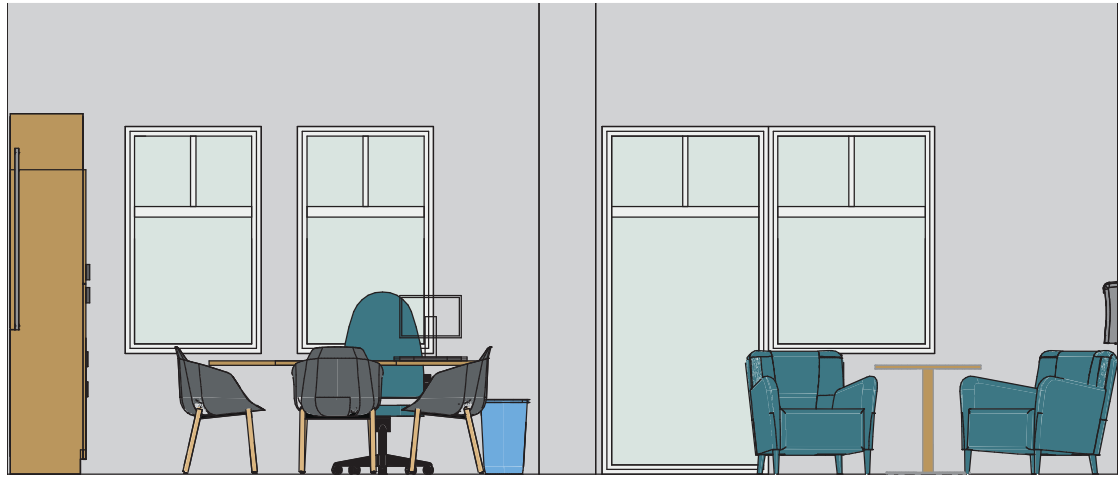


A2.12 - a

1 : 50

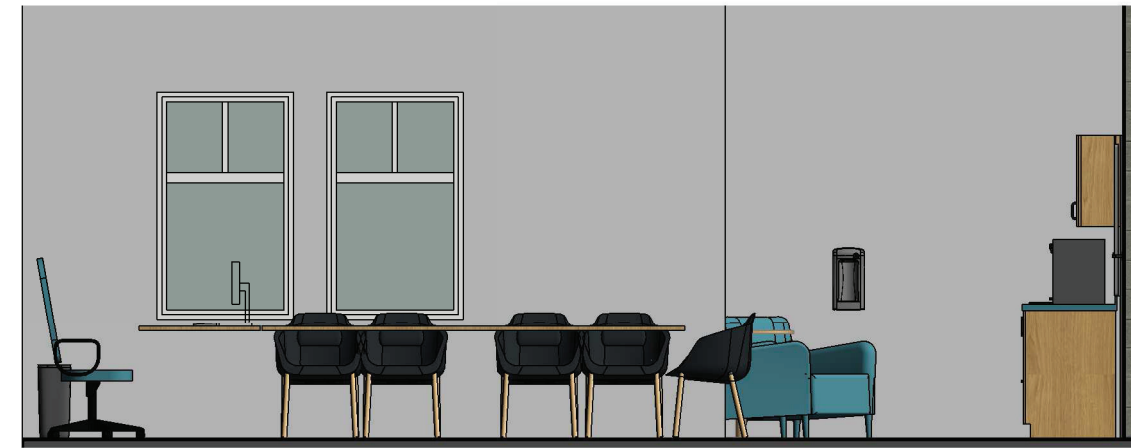


A2.12 - b

1 : 50

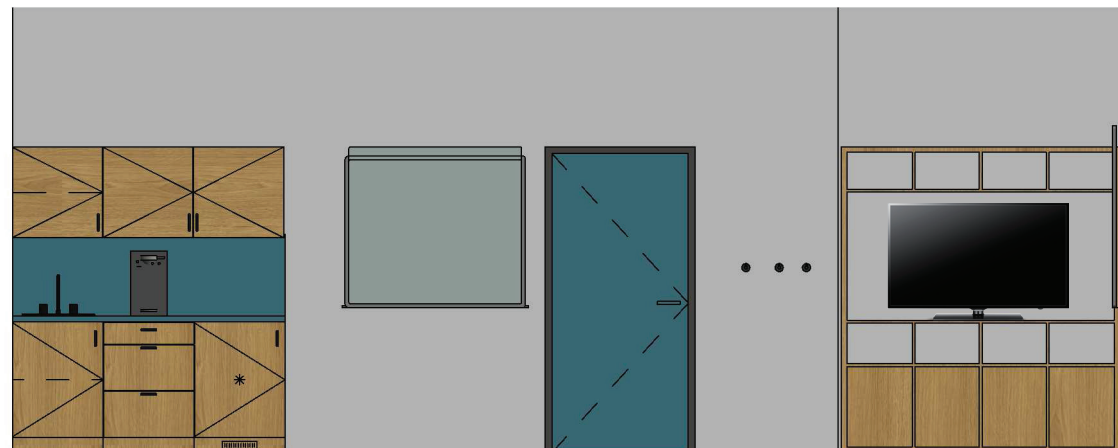


A2.12 - c

1 : 50

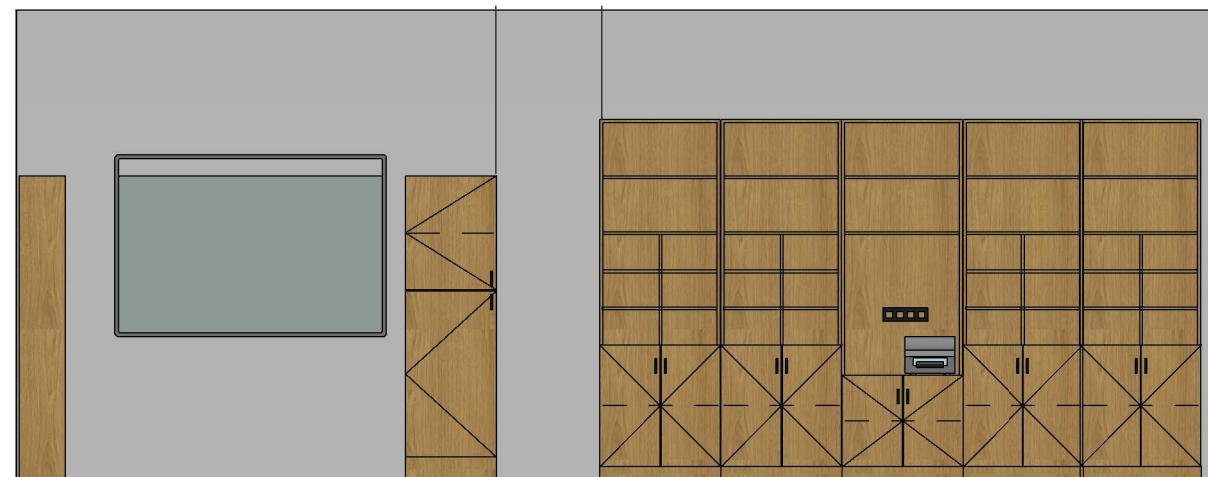

A2.12 - d


1 : 50

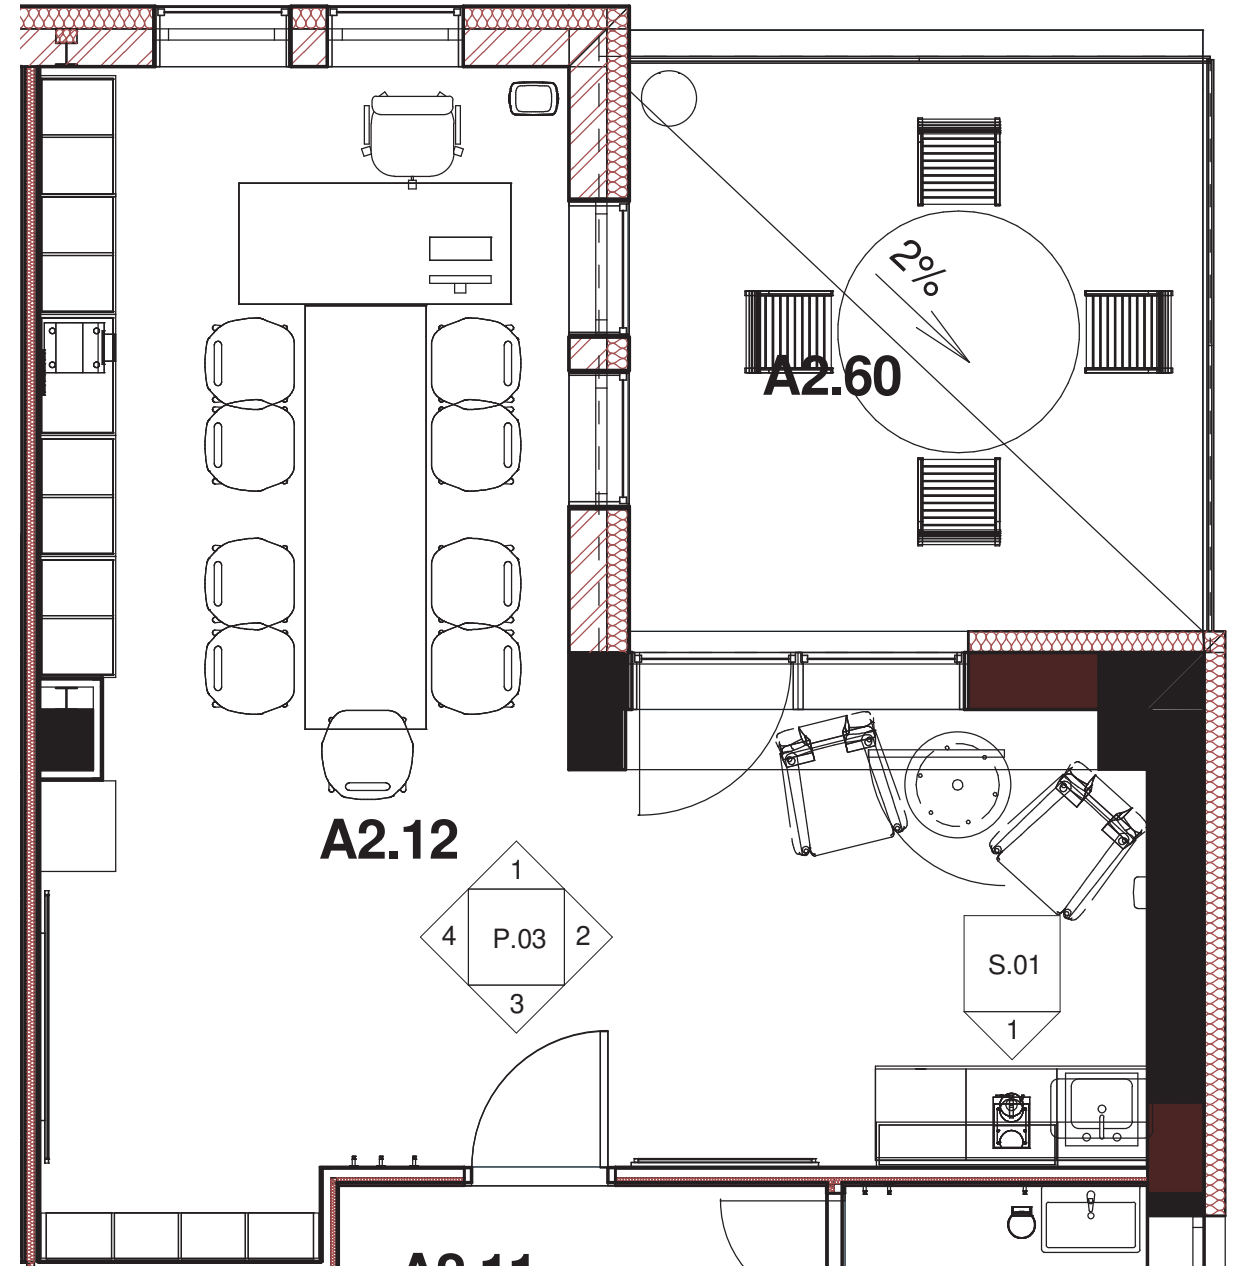


A2.12

1 : 50




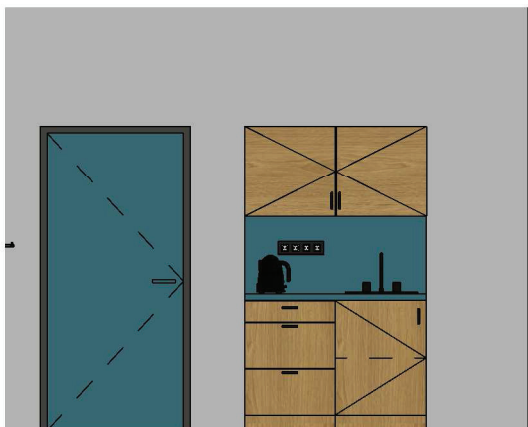


1 A2.14 - a  
1 : 50

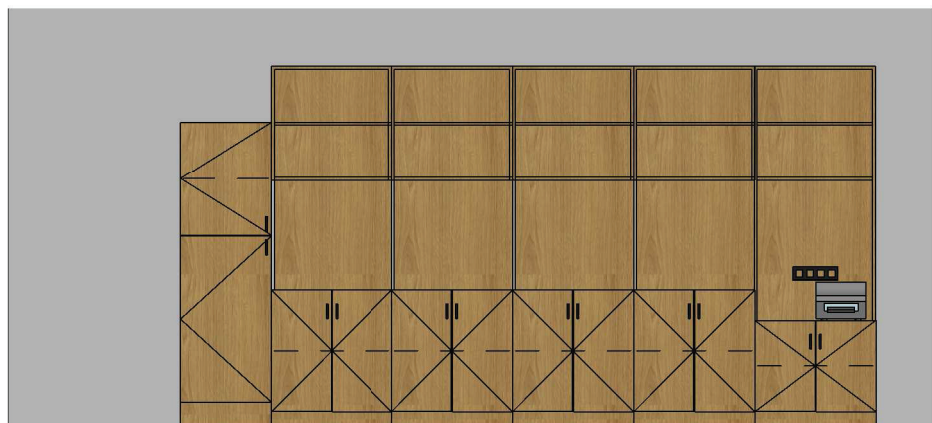


2 A2.14 - b  
1 : 50

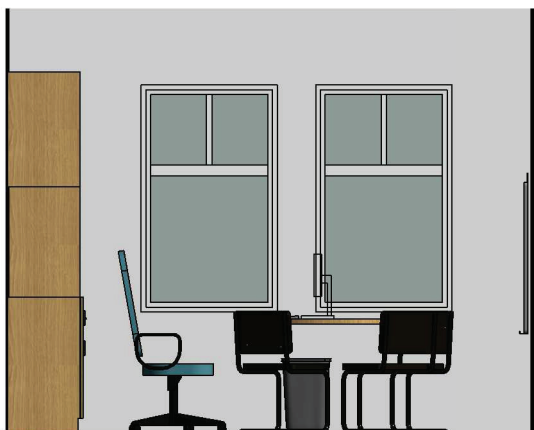

3 A2.14 - c  
1 : 50

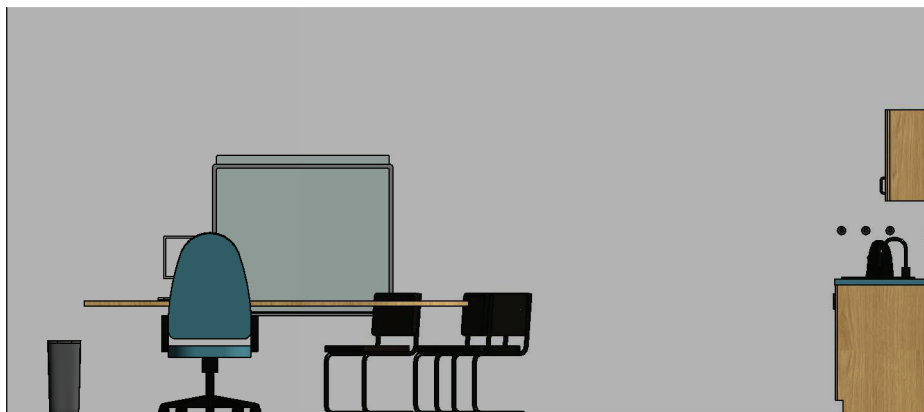


4 A2.14 - d  
1 : 50

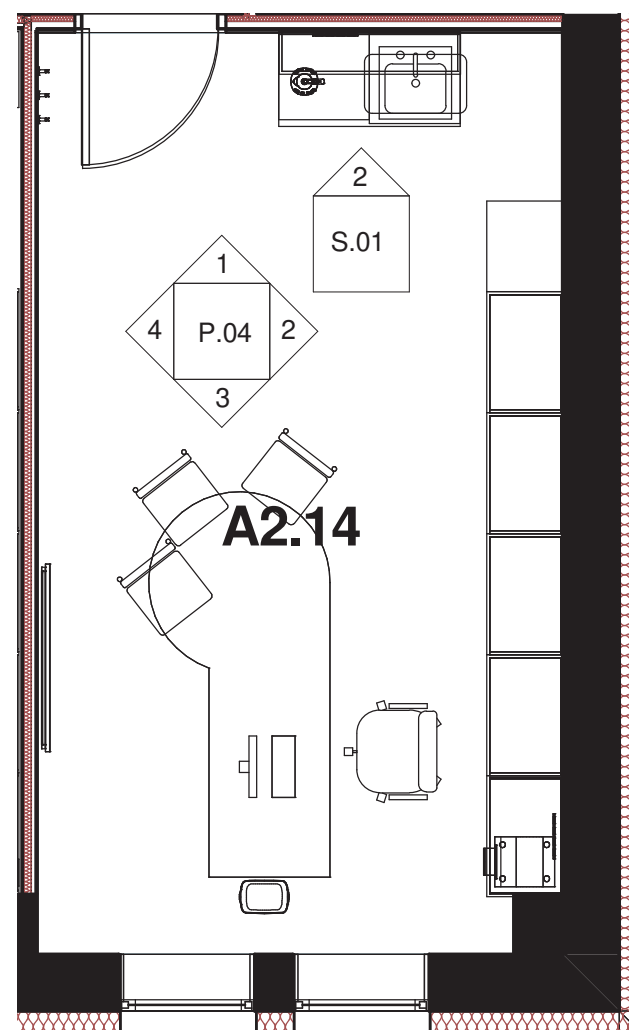


5 A2.14  
1 : 50




1 B1.08 - a  
1 : 50

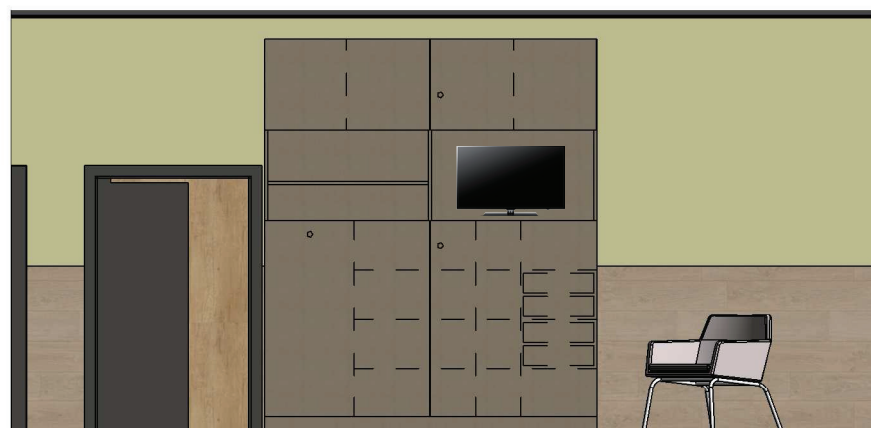

2 B1.08 - b  
1 : 50

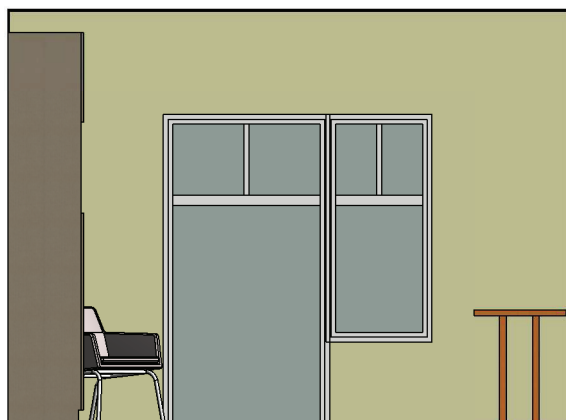


3 B1.08 - c  
1 : 50

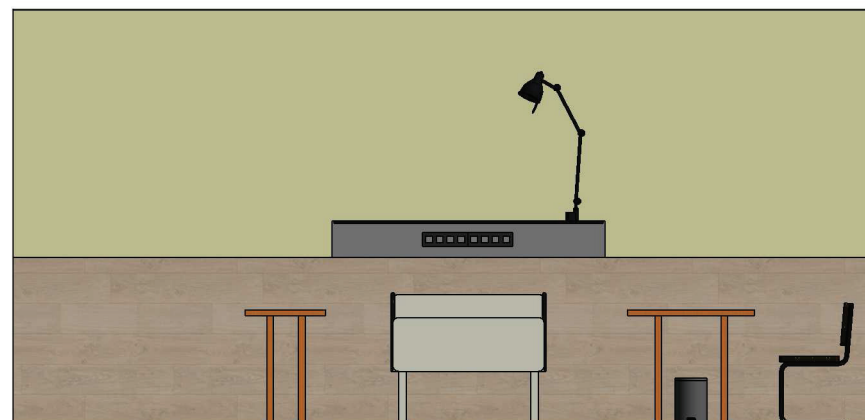


4 B1.08 - d  
1 : 50




5 B1.08  
1 : 50

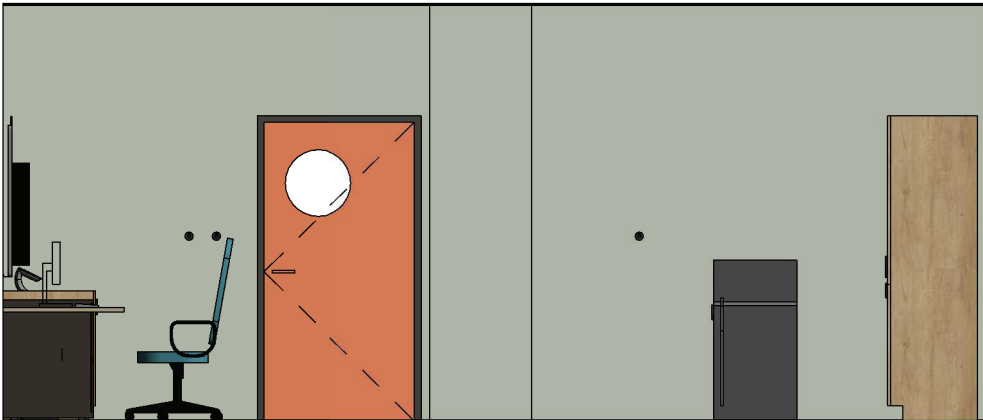


1 B1.43 - a  
1 : 50

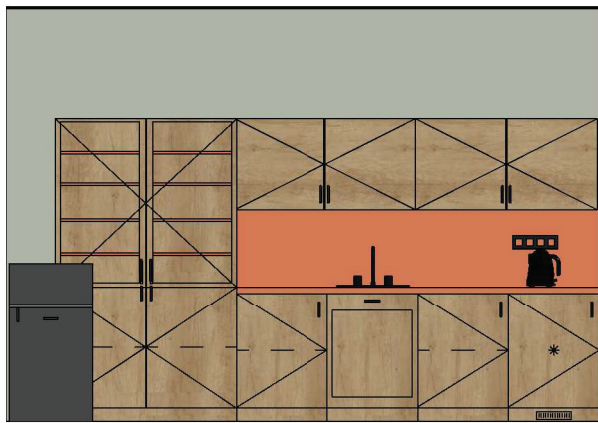


2 B1.43 - b  
1 : 50

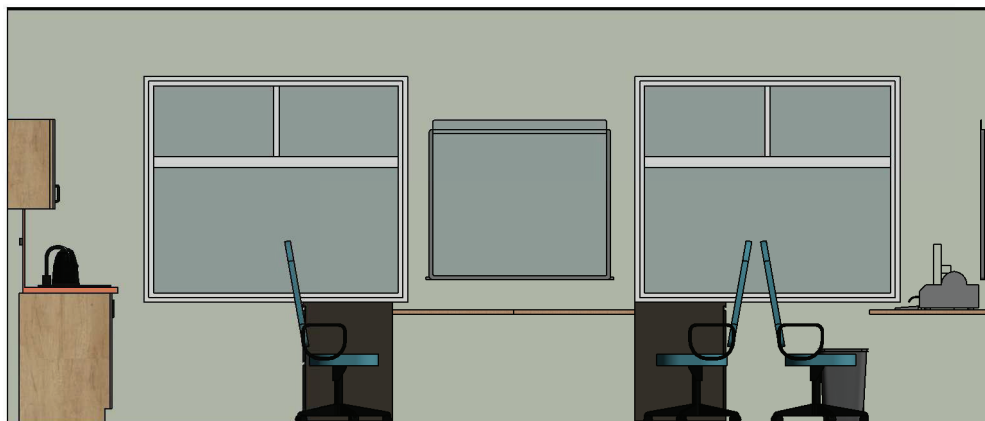


3 B1.43 - c  
1 : 50

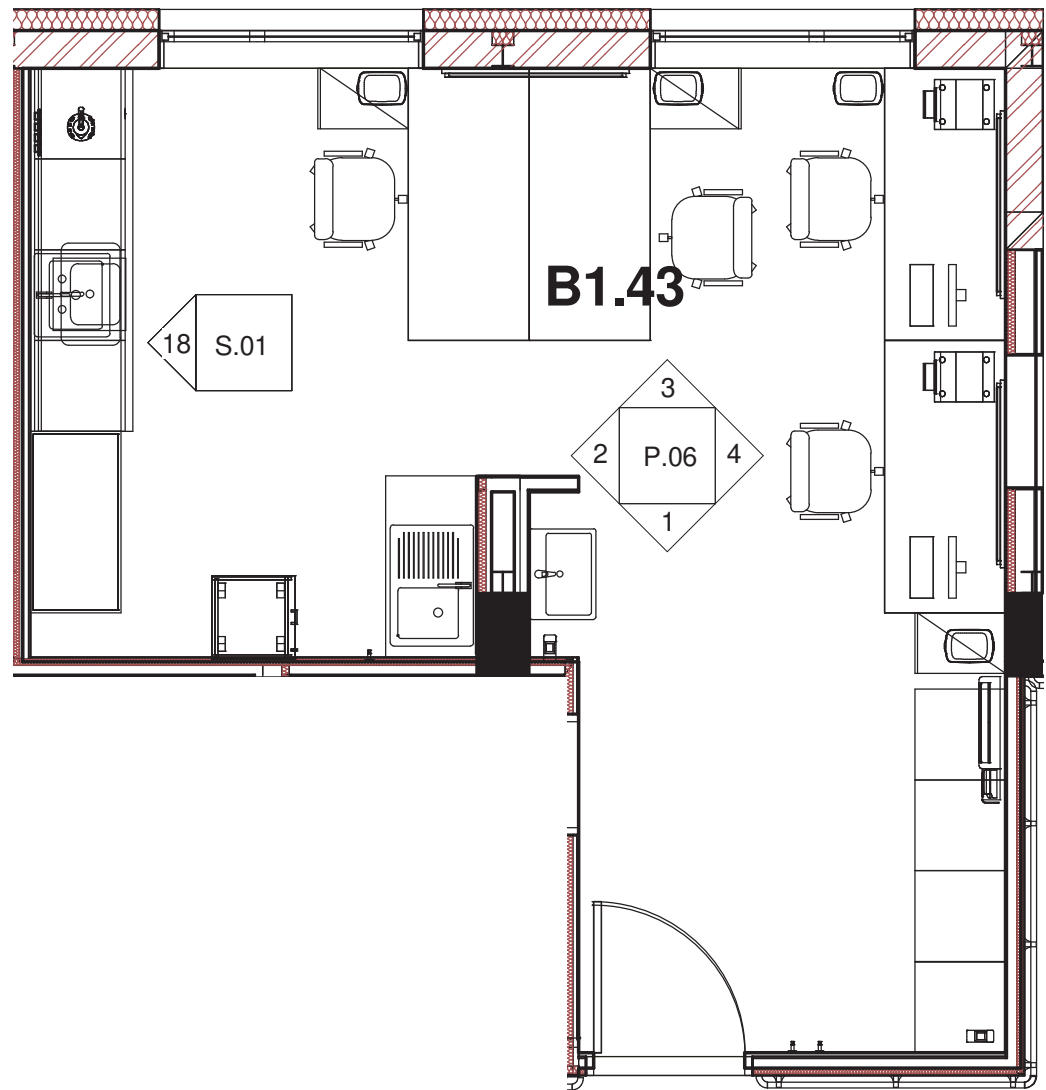


5 B1.43  
1 : 50

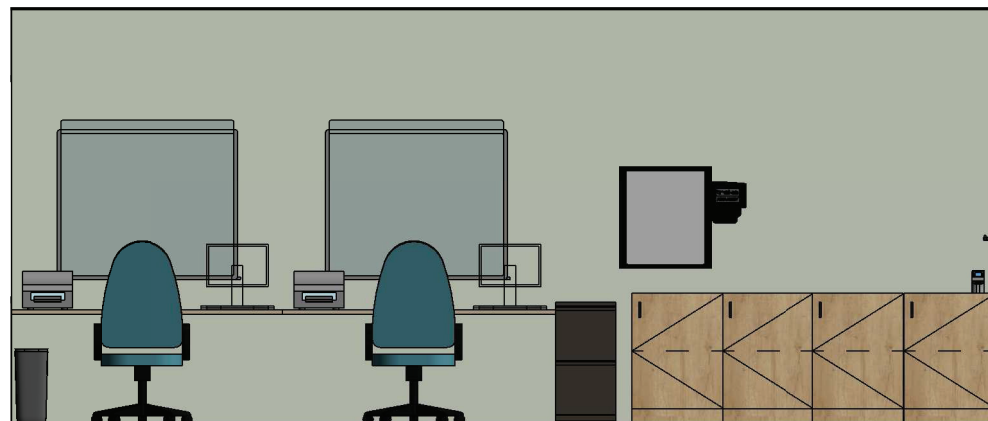


4 B1.43 - d  
1 : 50

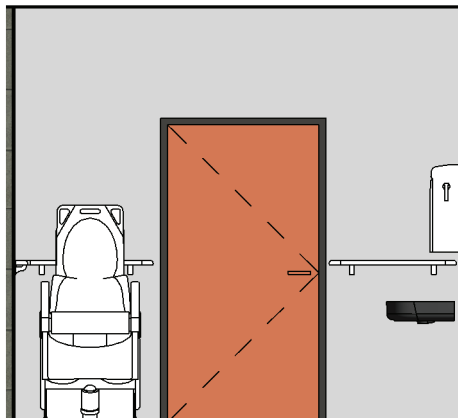


1 B1.35 - a  
1 : 50

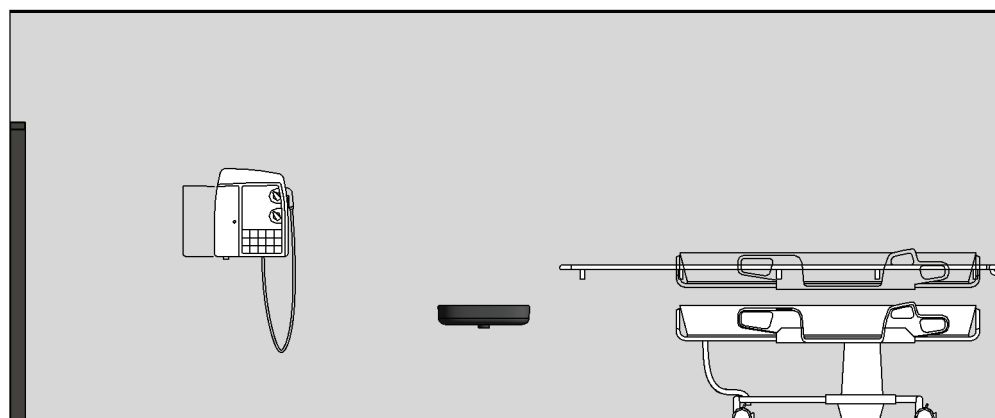


2 B1.35 - b  
1 : 50

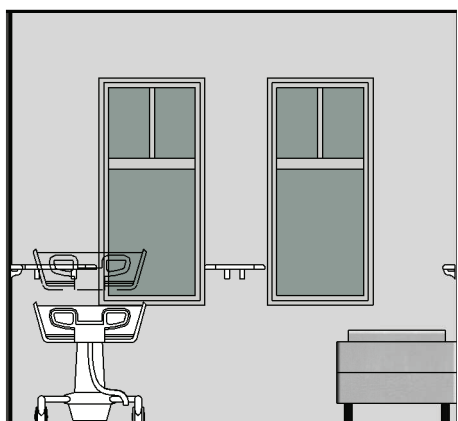

3 B1.35 - c  
1 : 50

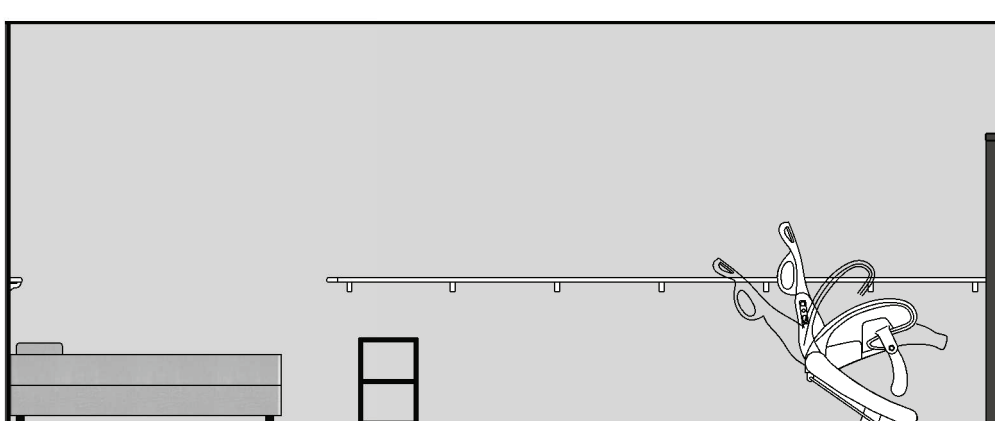


4 B1.35 - d  
1 : 50

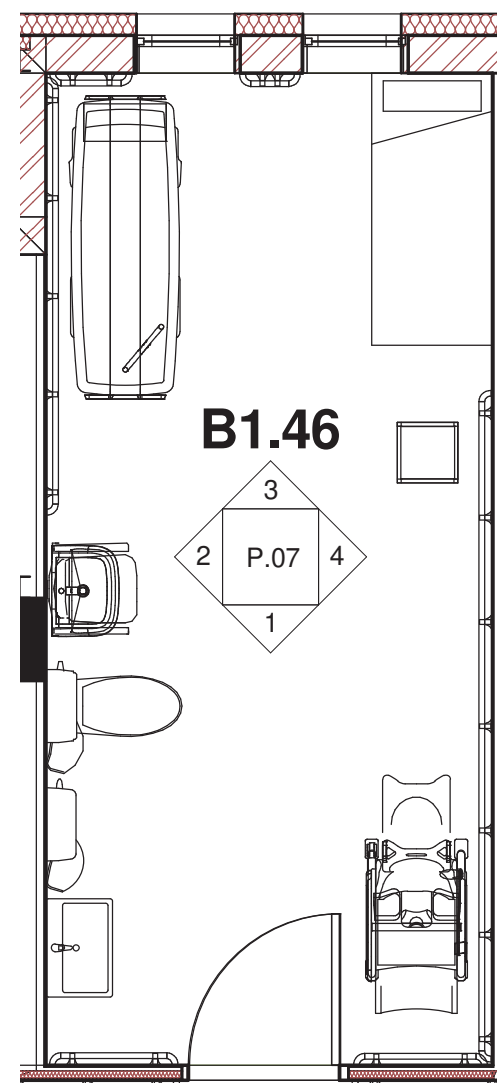


5 B1.35  
1 : 50




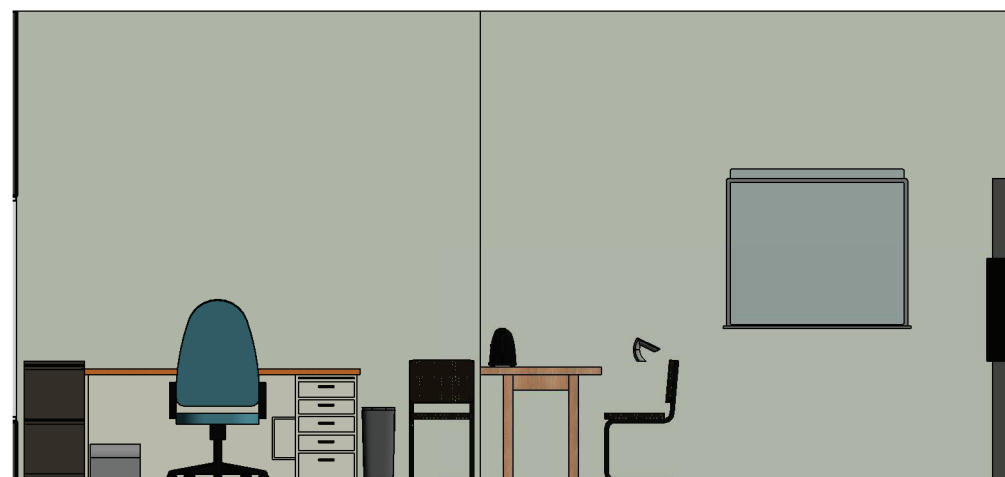


1 B2.42 - a  
1 : 50

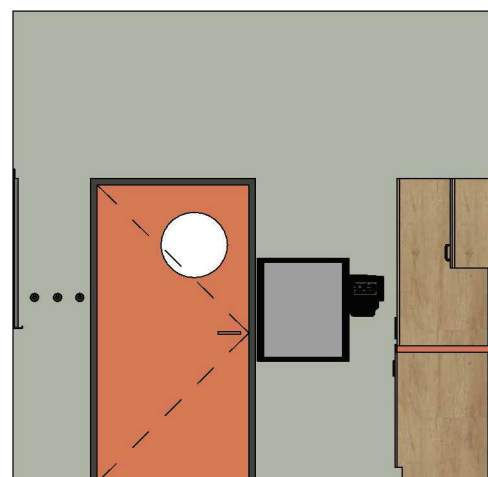


2 B2.42 - b  
1 : 50

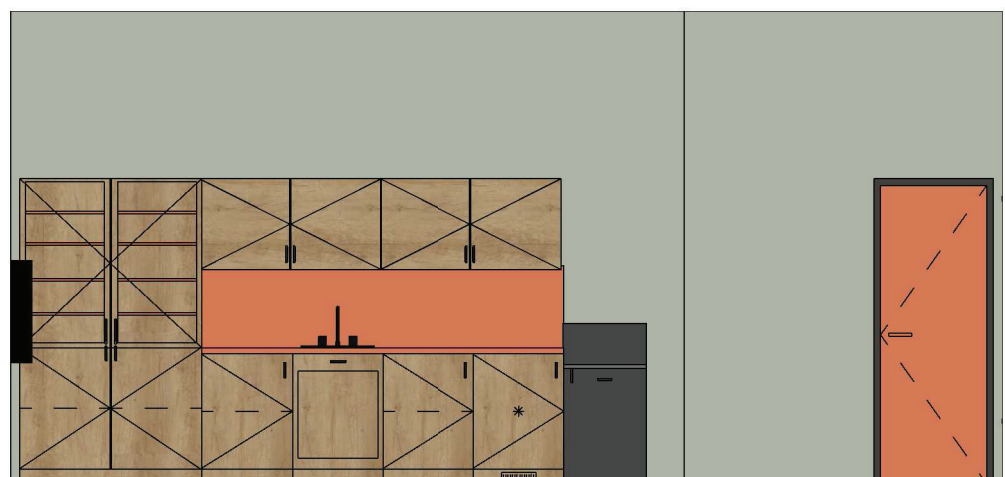


3 B2.42 - c  
1 : 50

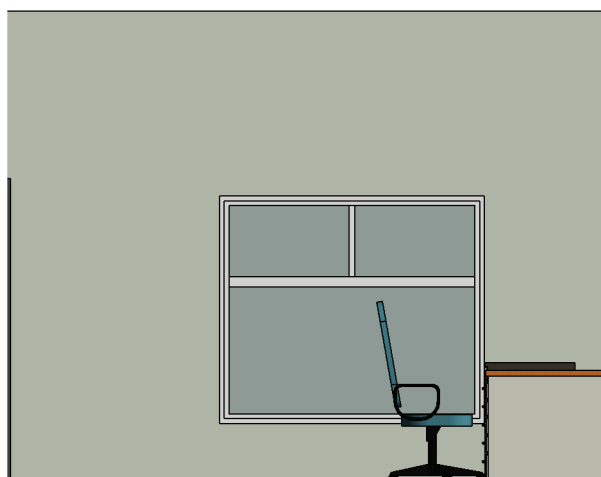


4 B2.42 - d  
1 : 50

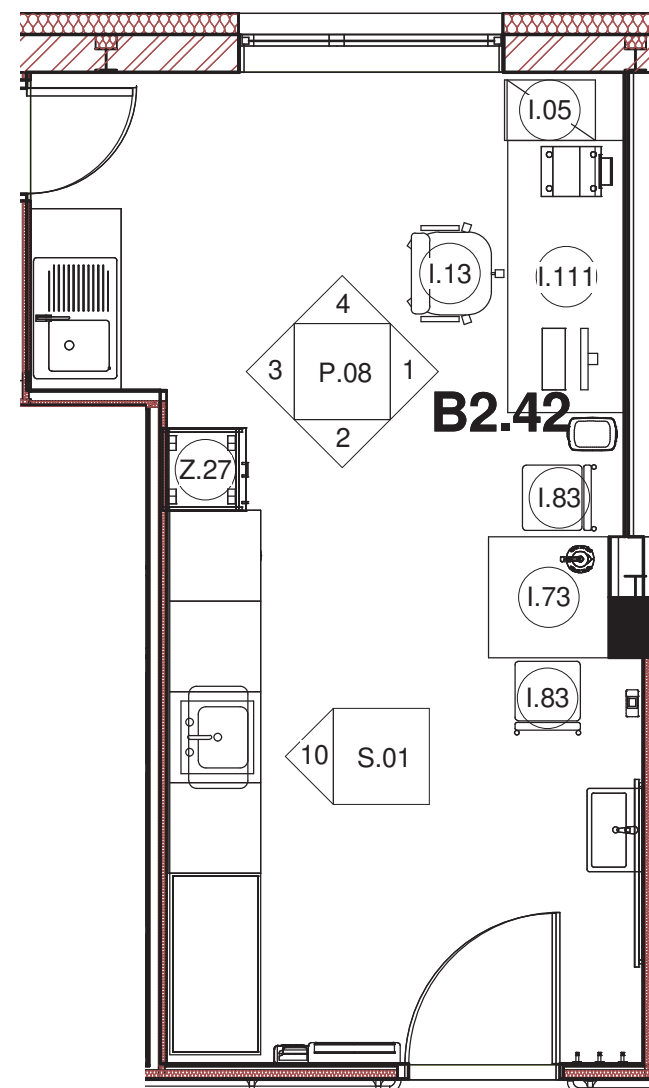


5 B2.42  
1 : 50

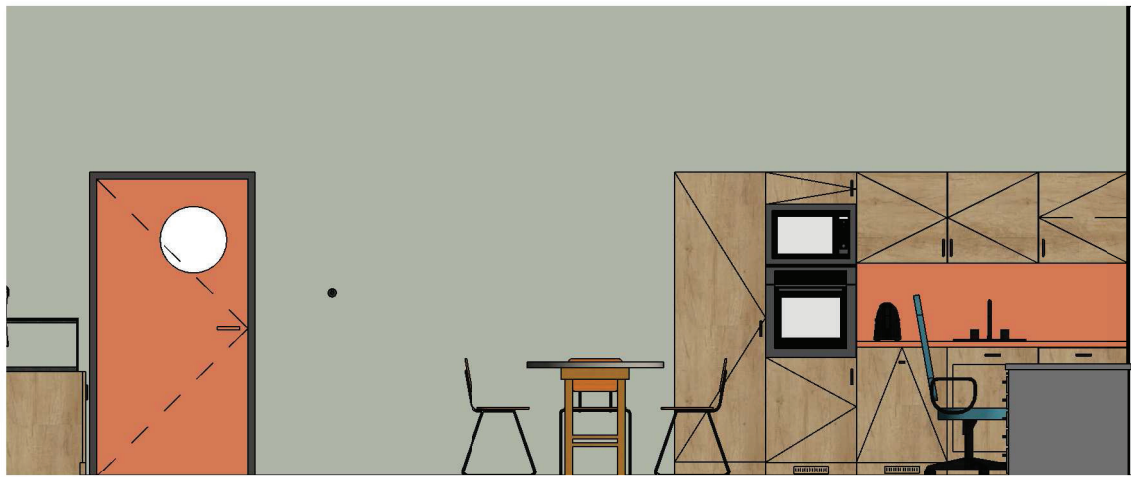


1 B2.12 - a  
1 : 50

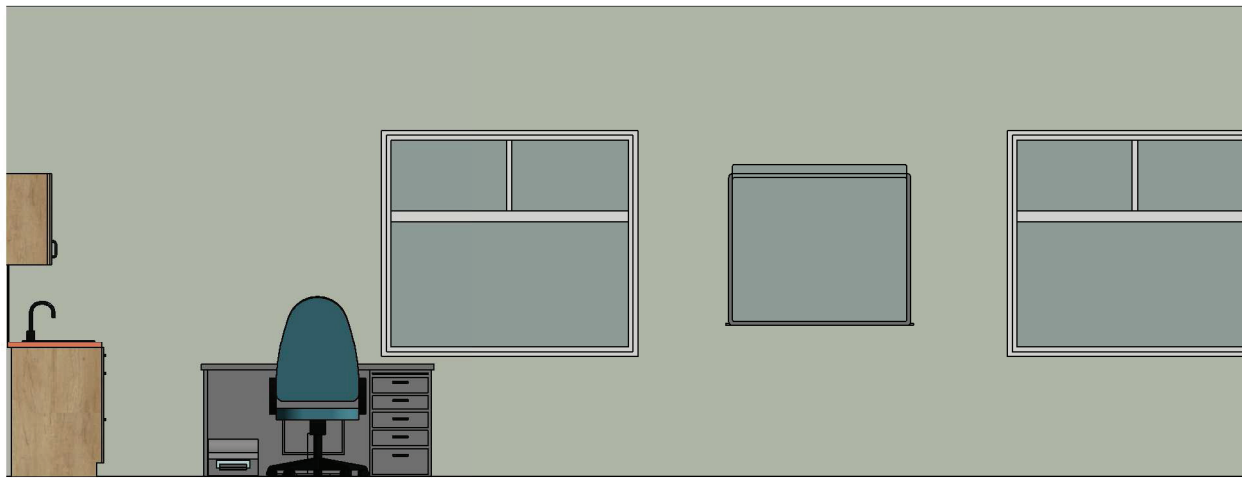


2 B2.12 - b  
1 : 50

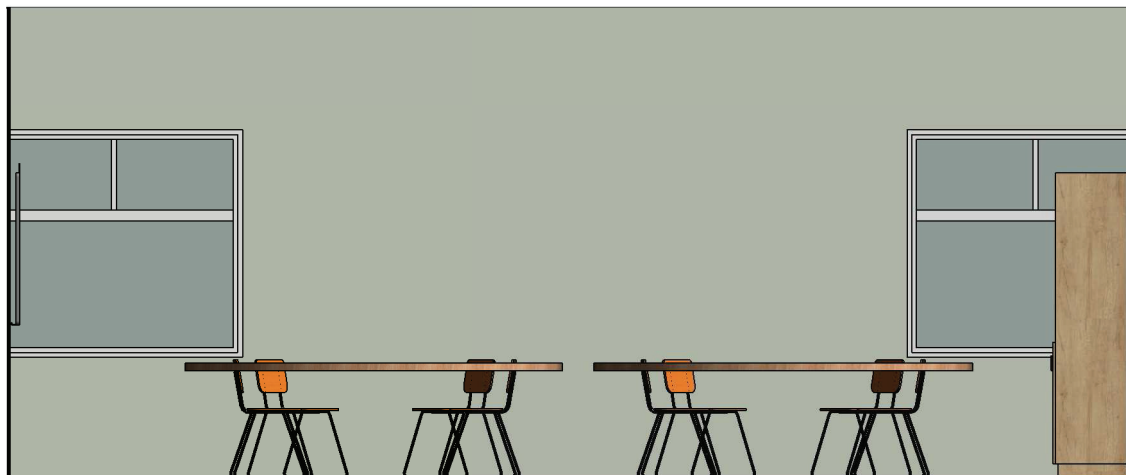

3 B2.12 - c  
1 : 50

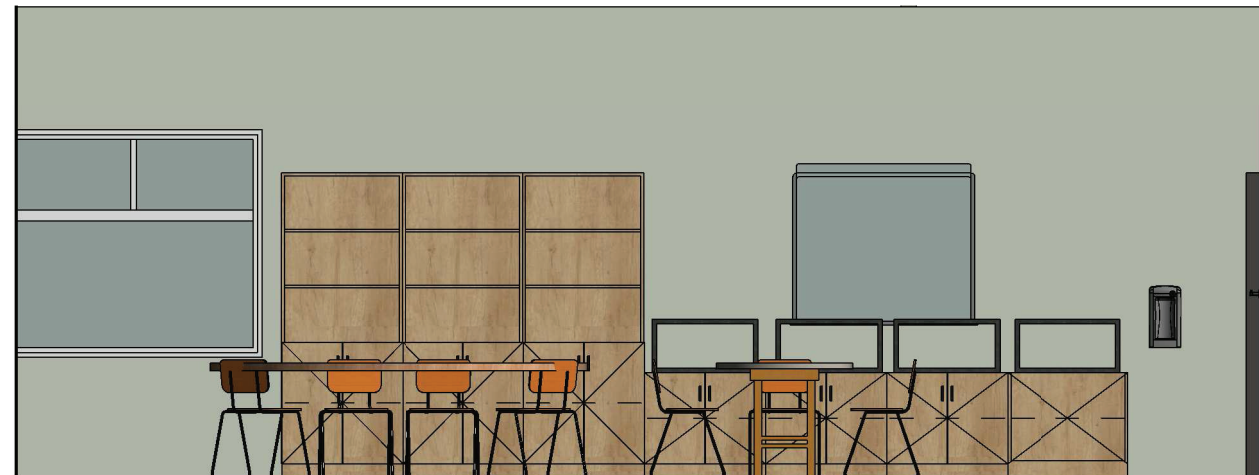


4 B2.12 - d  
1 : 50

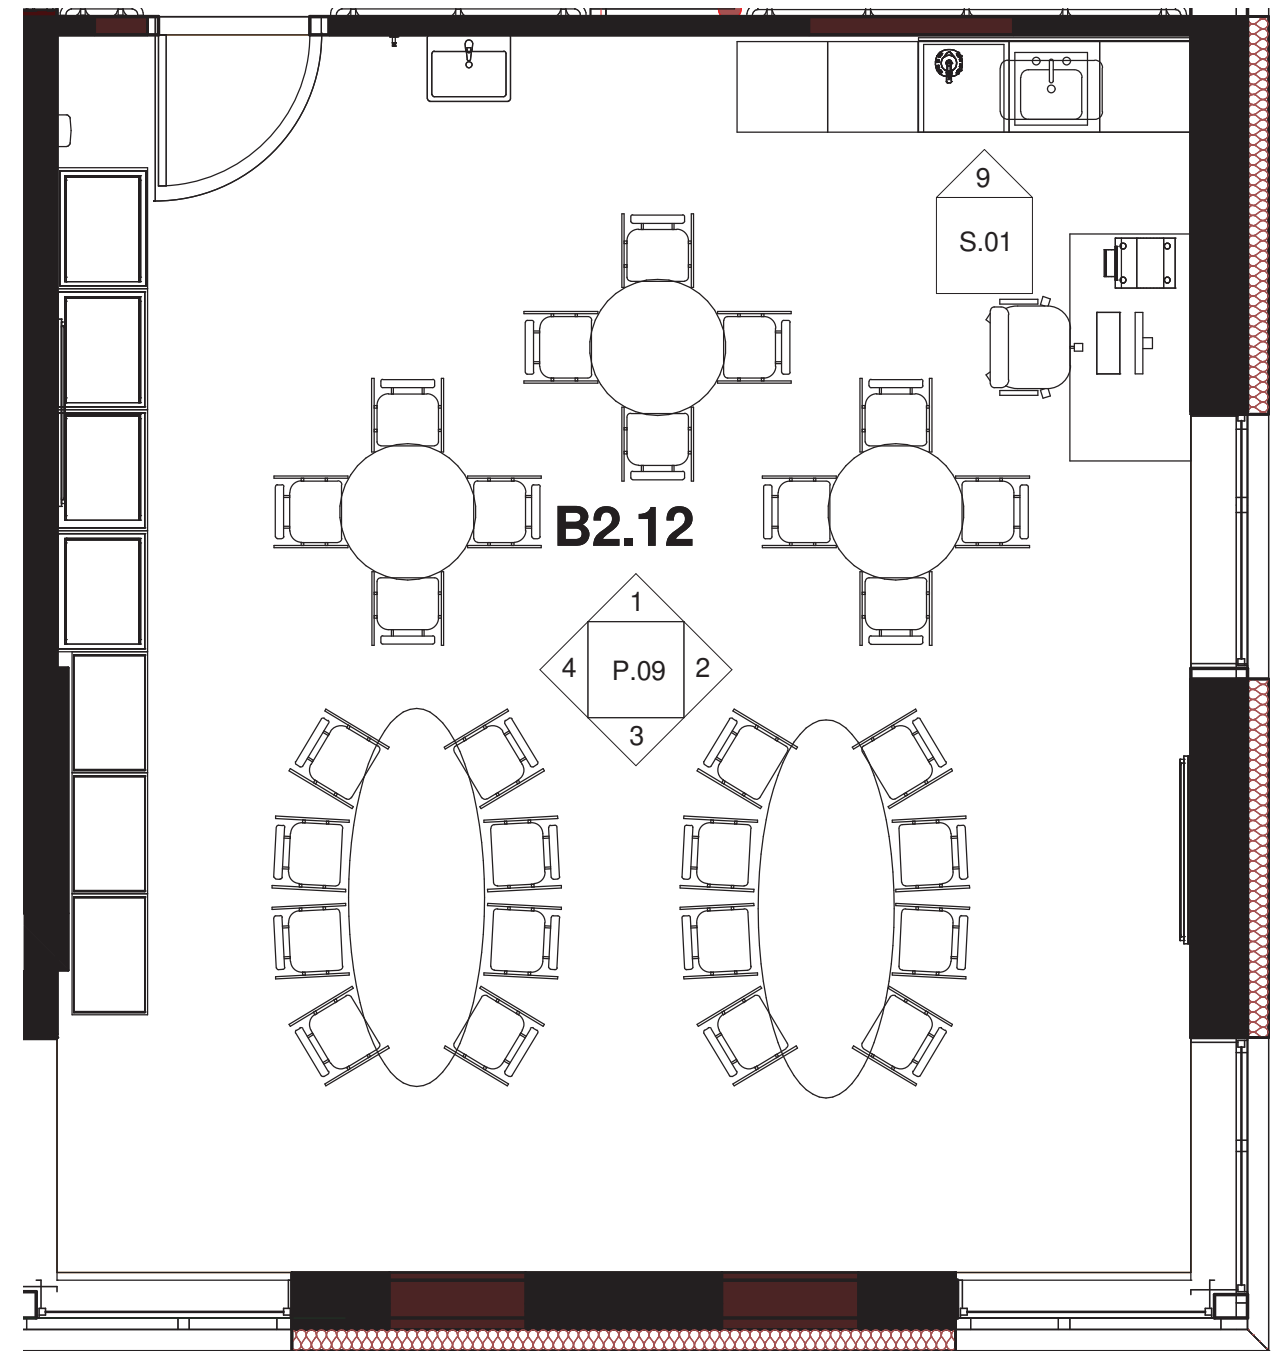


5 B2.12  
1 : 50




1 C1.33 - a  
1 : 50

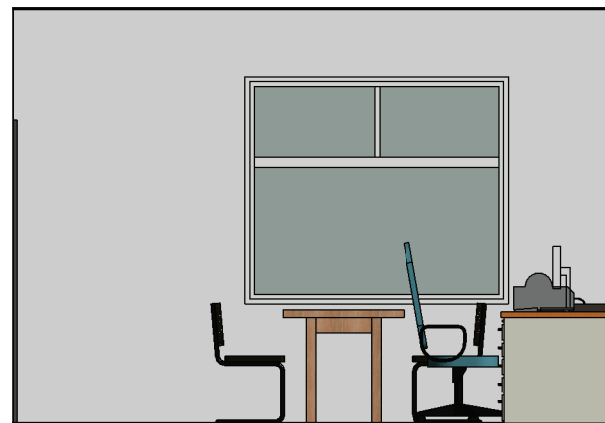


2 C1.33 - b  
1 : 50

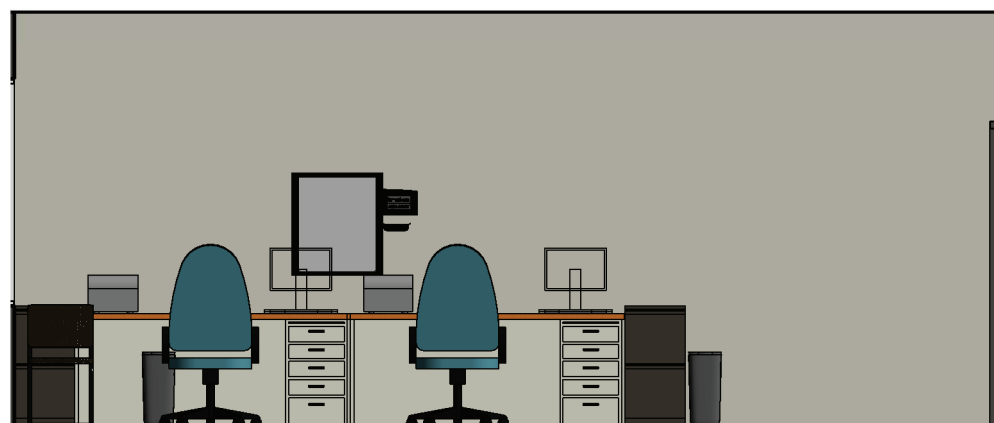


3 C1.33 - c  
1 : 50

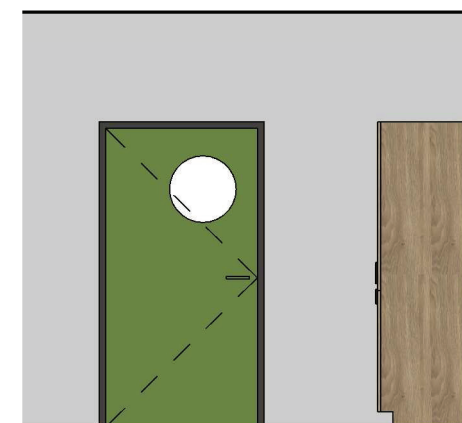


4 C1.33 - d  
1 : 50

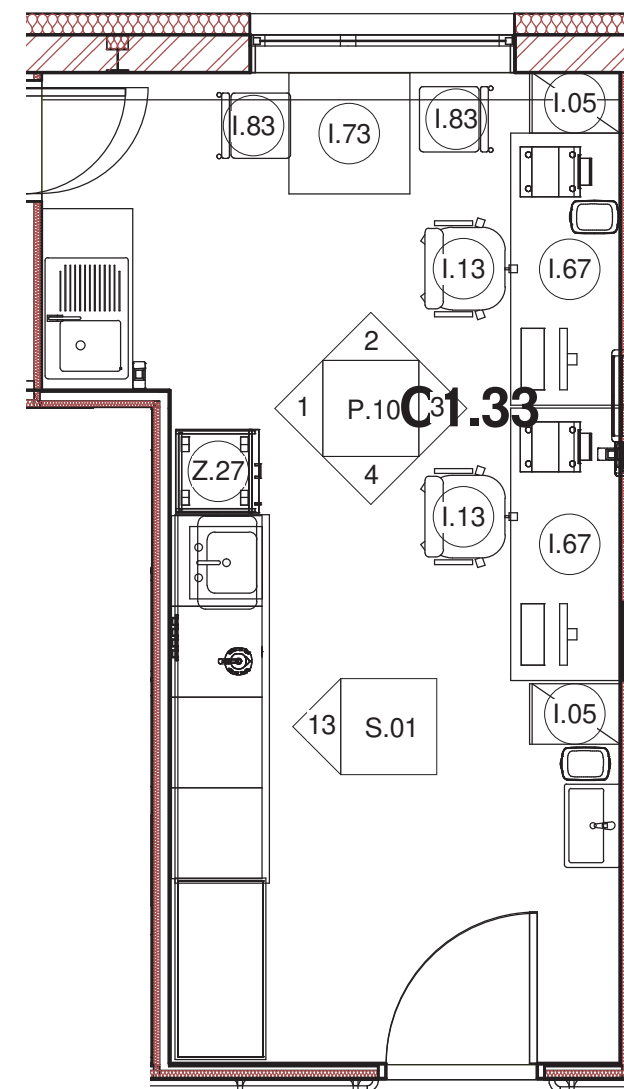


5 C1.33  
1 : 50

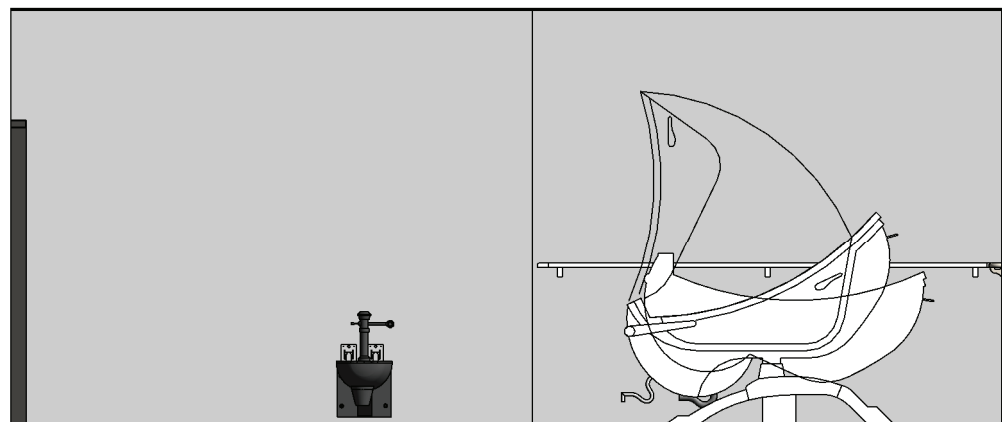


1 C1.36 - a  
1 : 50

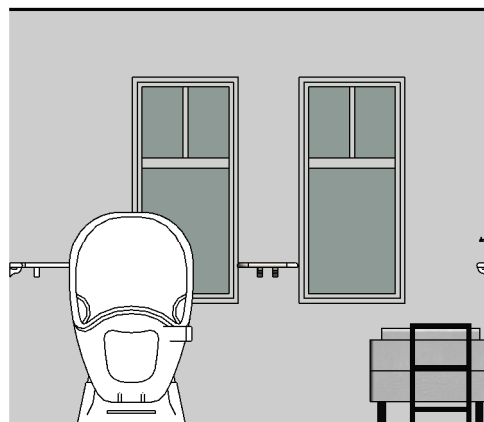


2 C1.36 - b  
1 : 50

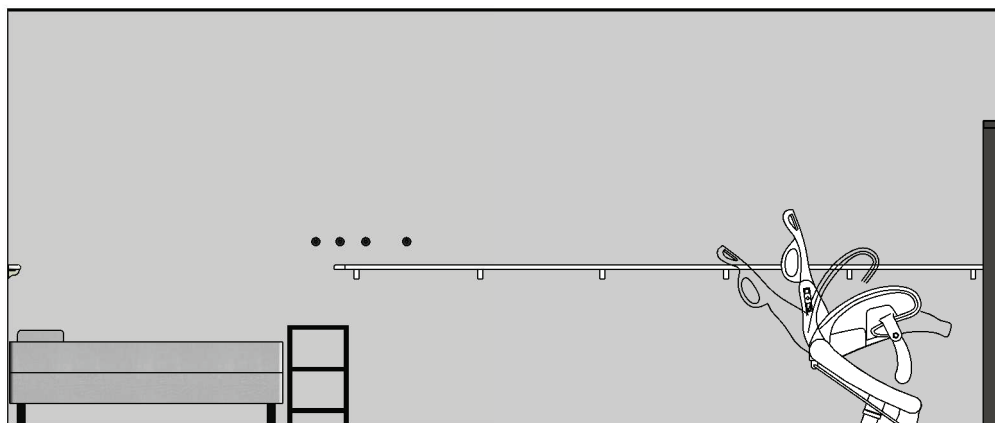

3 C1.36 - c  
1 : 50

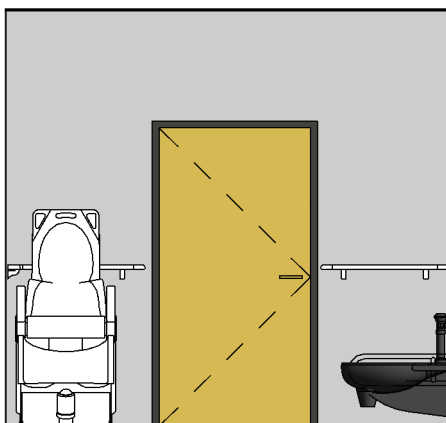


4 C1.36 - d  
1 : 50

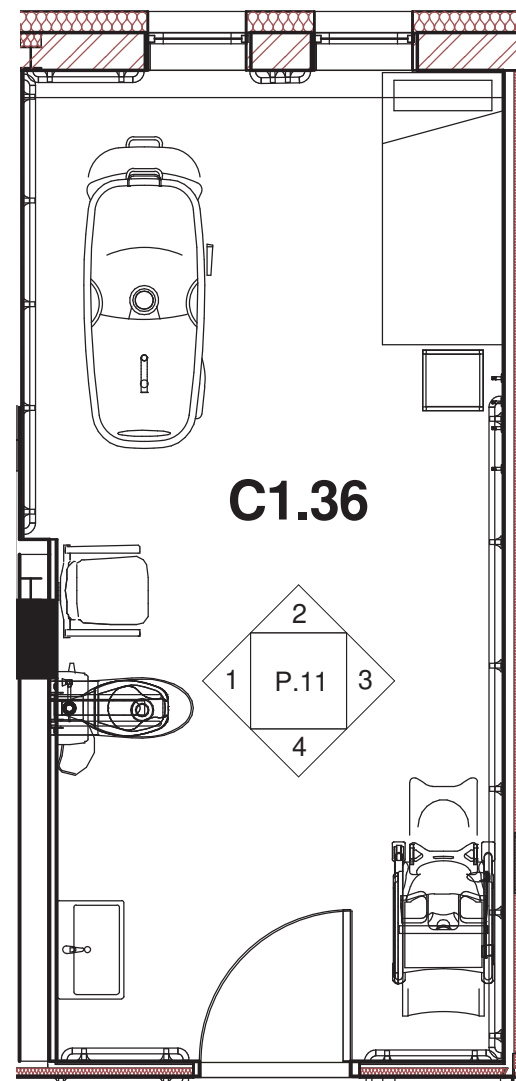


5 C1.36  
1 : 50




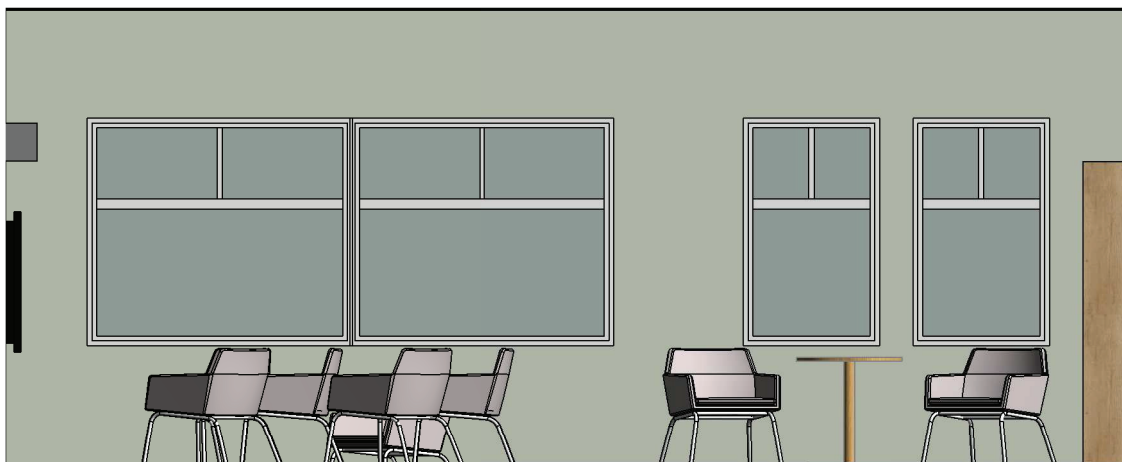


1 B2.31 - a  
1 : 50

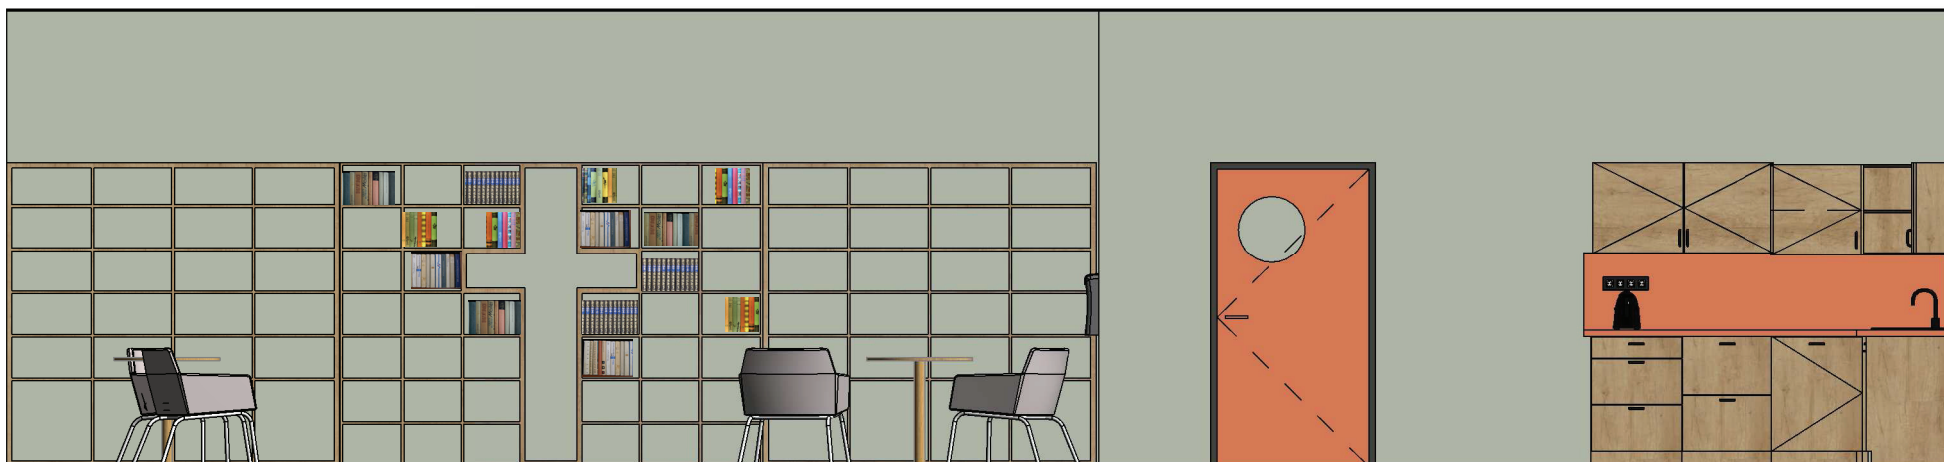


2 B2.31 - b  
1 : 50

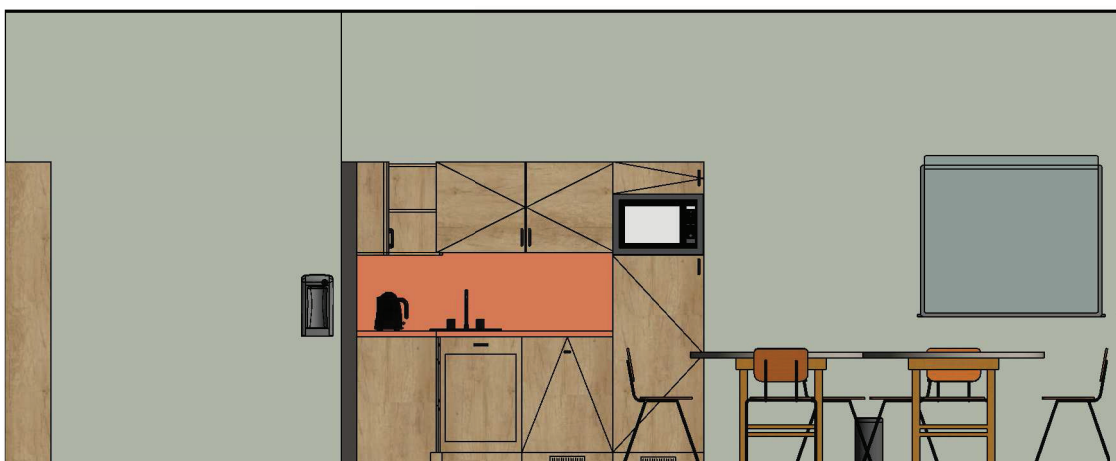


3 B2.31 - c  
1 : 50

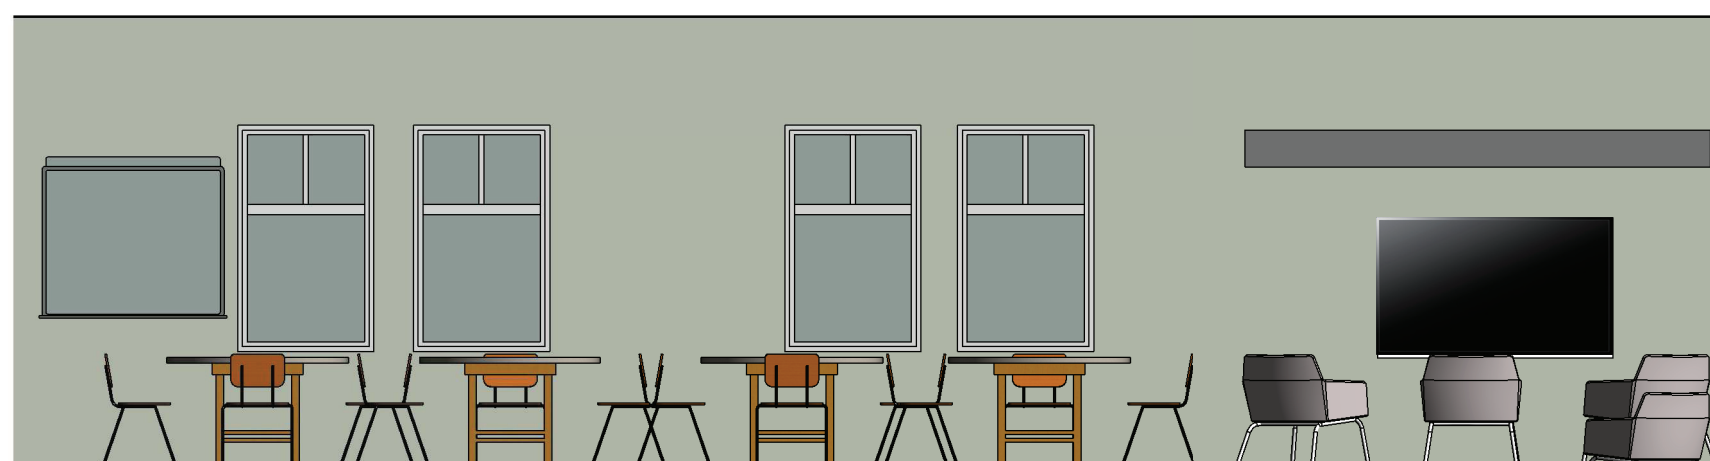


4 B2.31 - d  
1 : 50

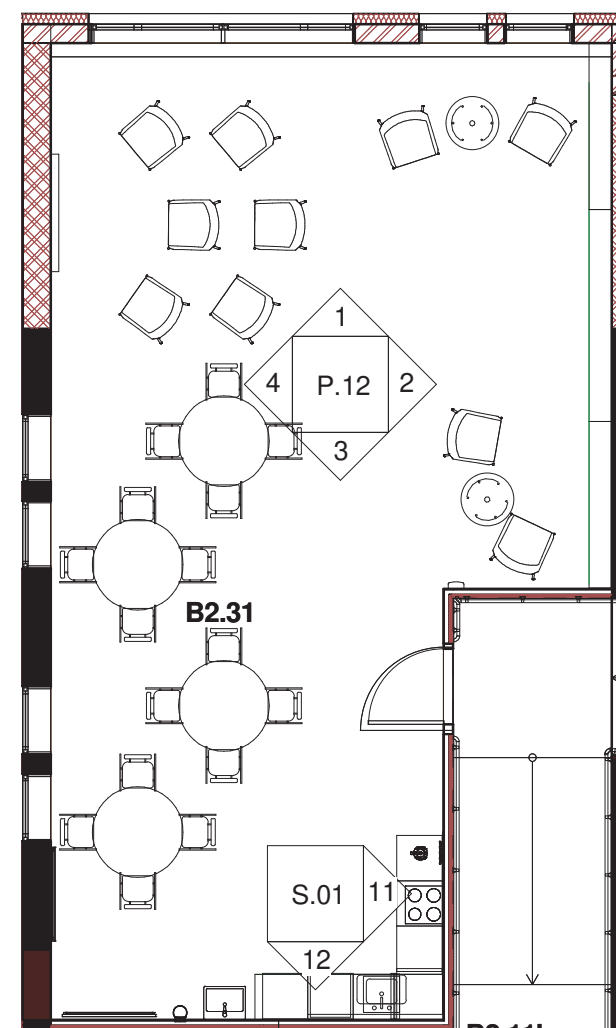


5 B2.31  
1 : 100

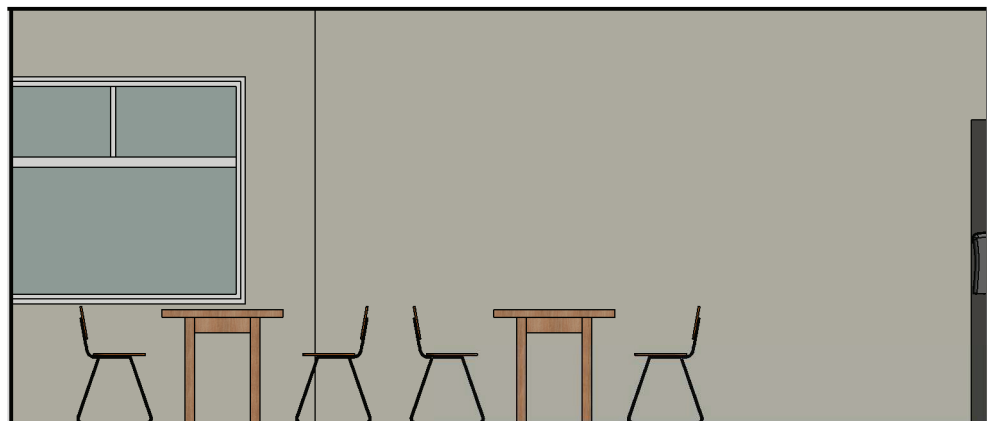


1 C1.05 - a  
1 : 50

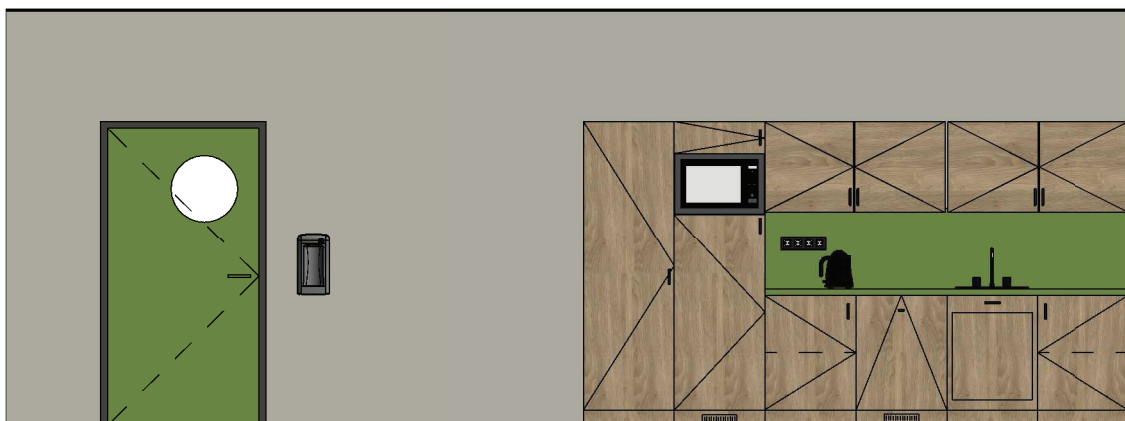


2 C1.05 - b  
1 : 50

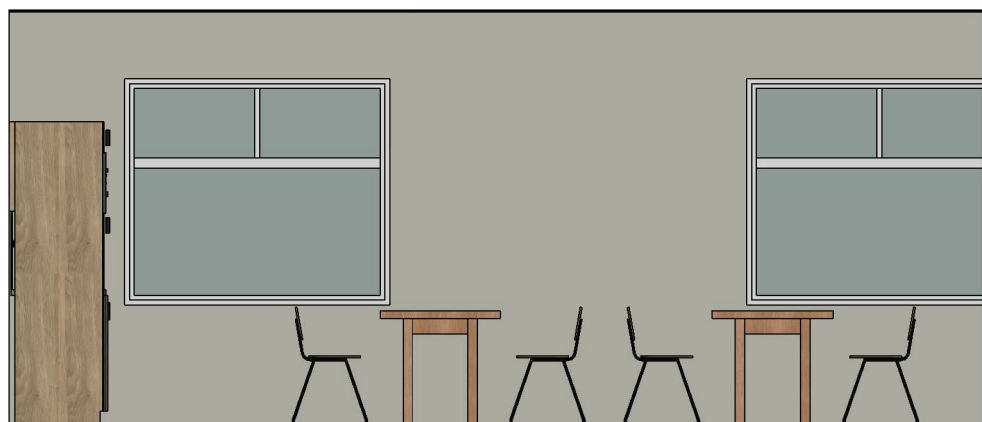

3 C1.05 - c  
1 : 50

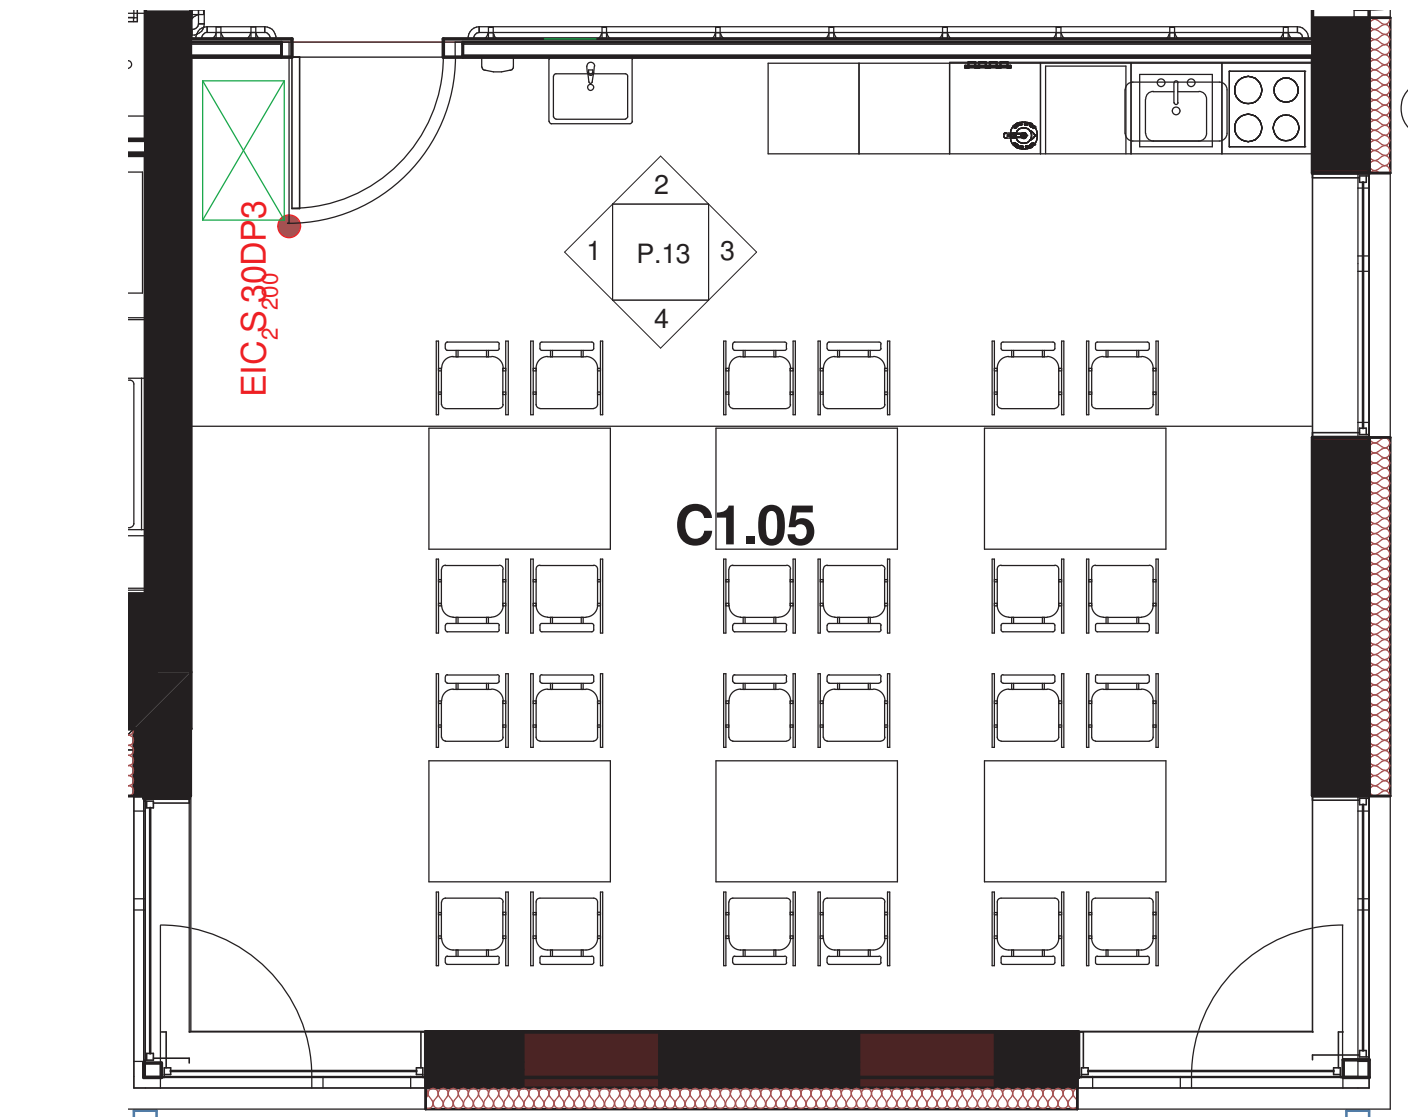


5 C1.05  
1 : 50

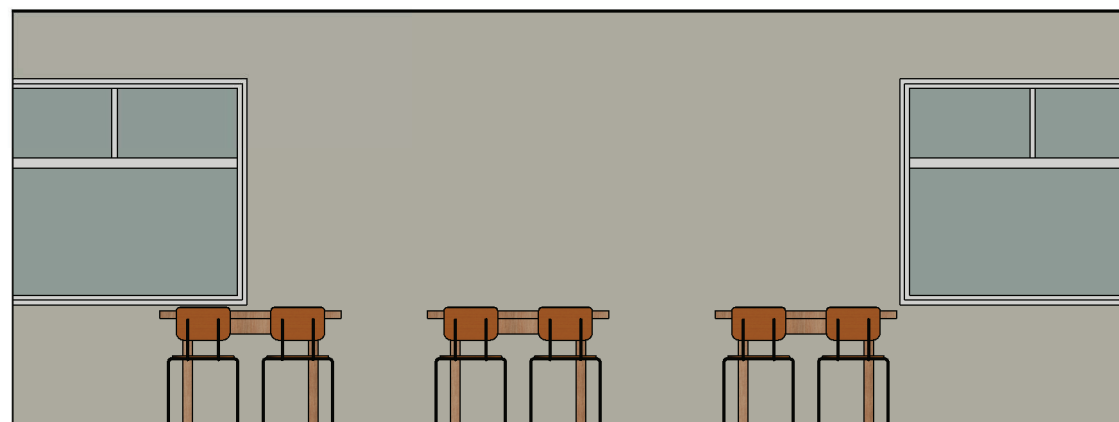

4 C1.05 - d  
1 : 50




1 C2.38 - a  
1 : 50

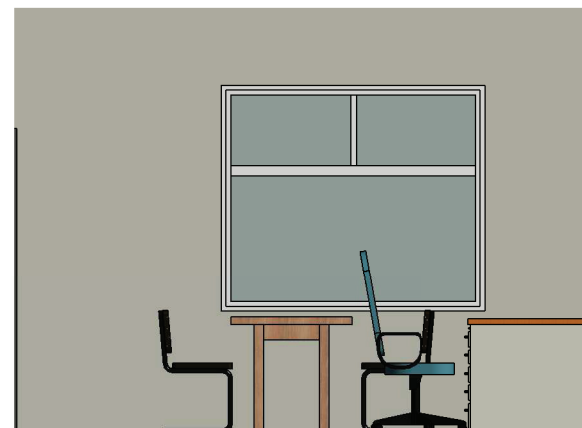


2 C2.38 - b  
1 : 50




3 C2.38 - c  
1 : 50

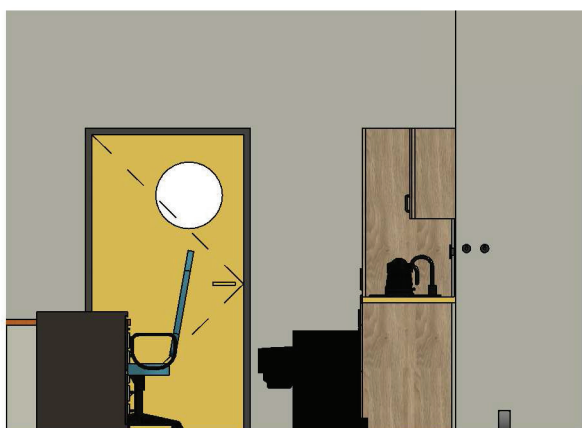

4 C2.38 - d  
1 : 50

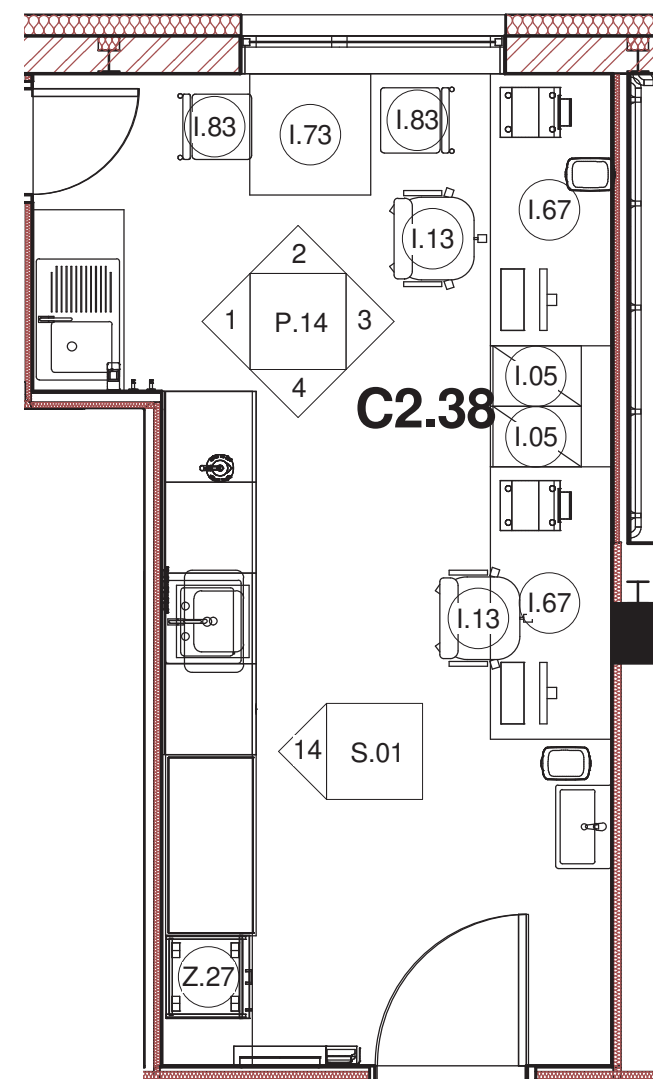


5 C2.38  
1 : 50

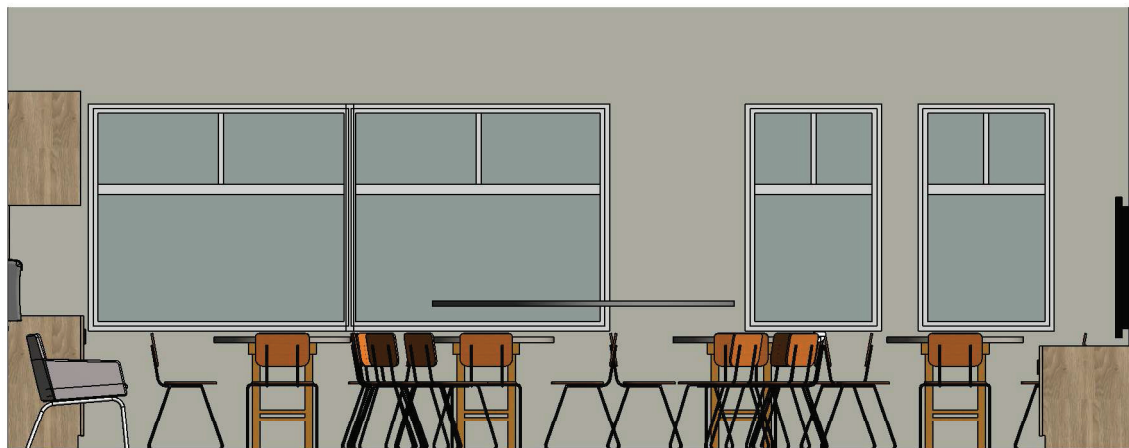


1 C2.03 - a  
1 : 50




3 C2.03 - c  
1 : 50

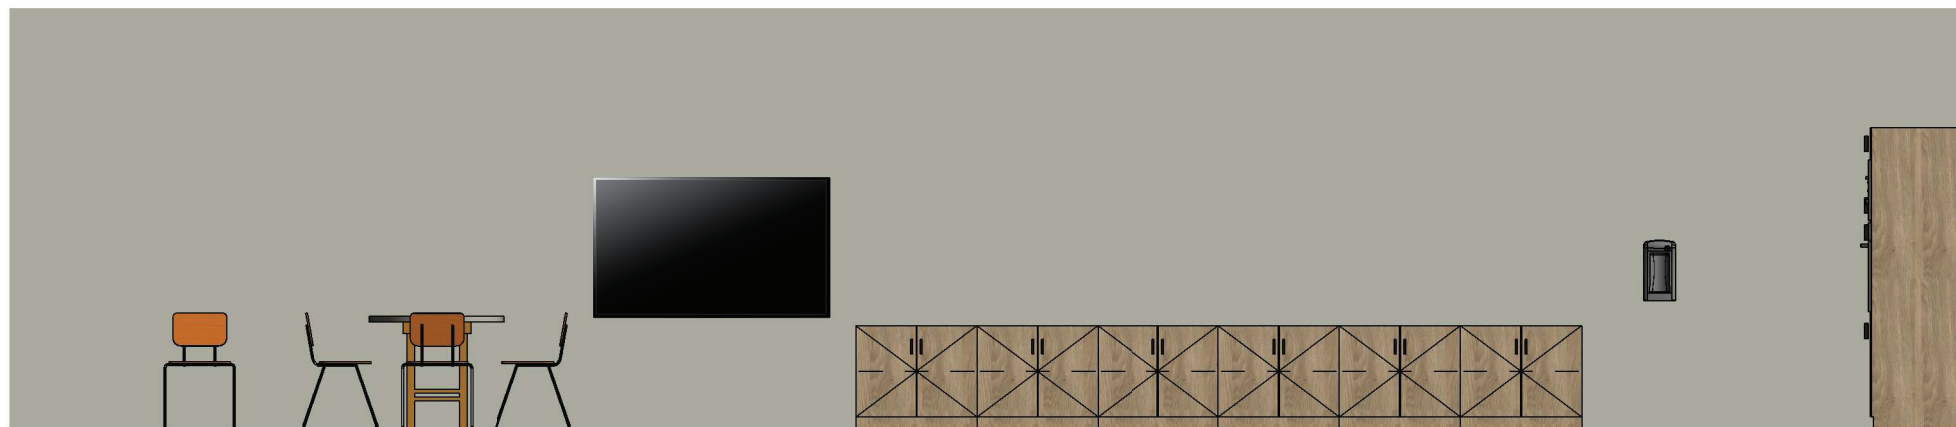

2 C2.03 - b  
1 : 50

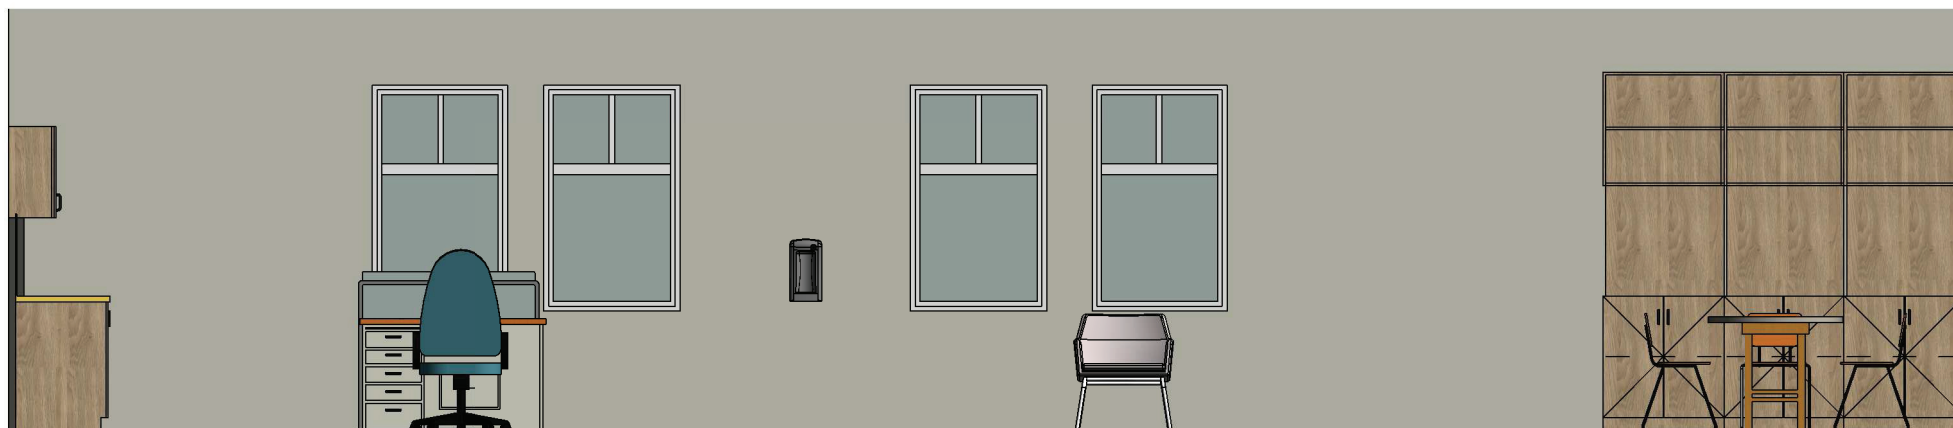

4 C2.03 - d  
1 : 50

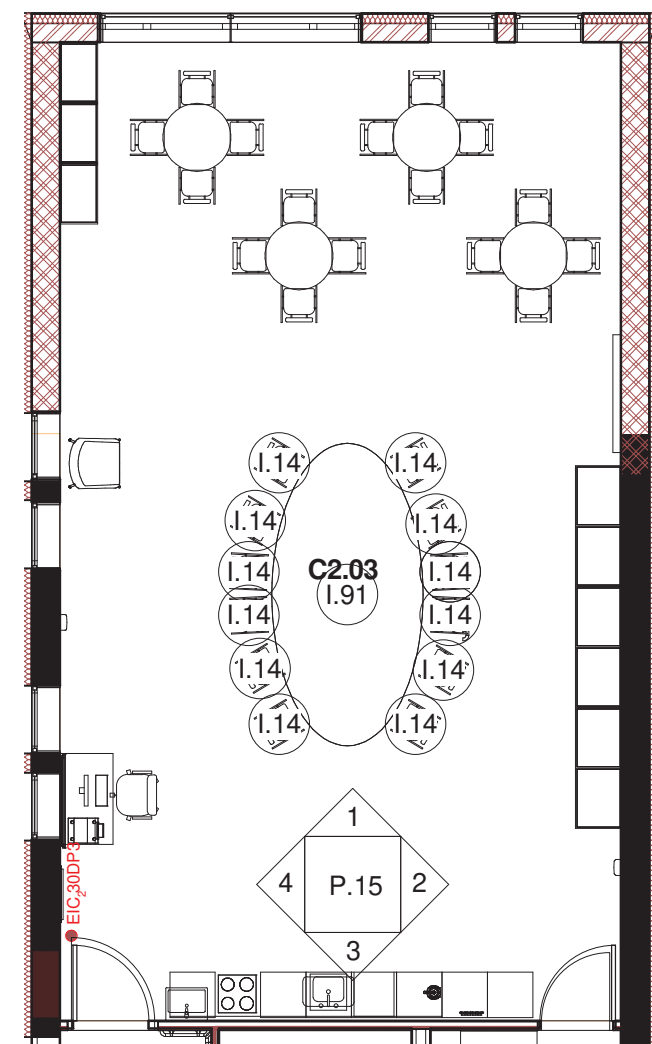


5 C2.03  
1 : 100







1 C2.51 - a  
1 : 50

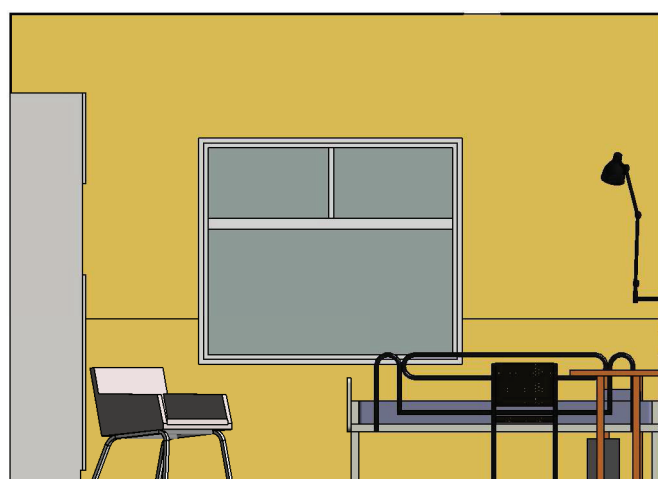


2 C2.51 - b  
1 : 50

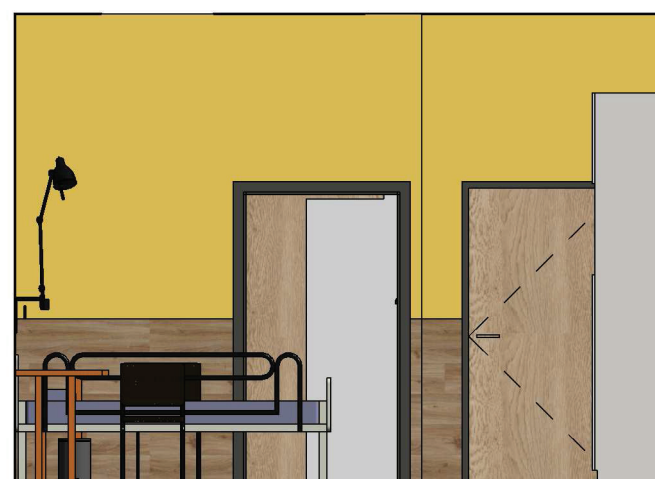


4 C2.51 - d  
1 : 50

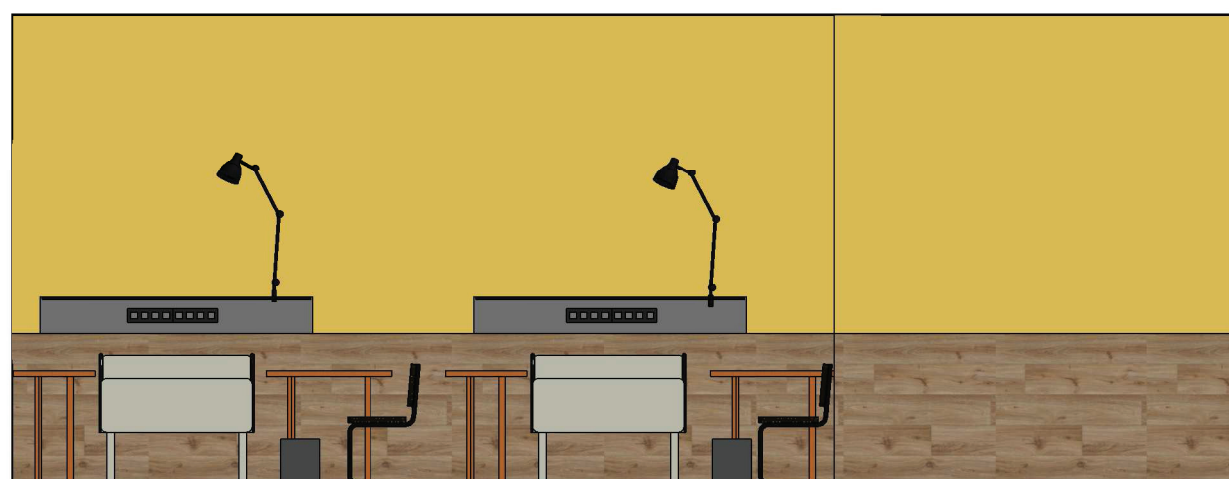


3 C2.51 - c  
1 : 50

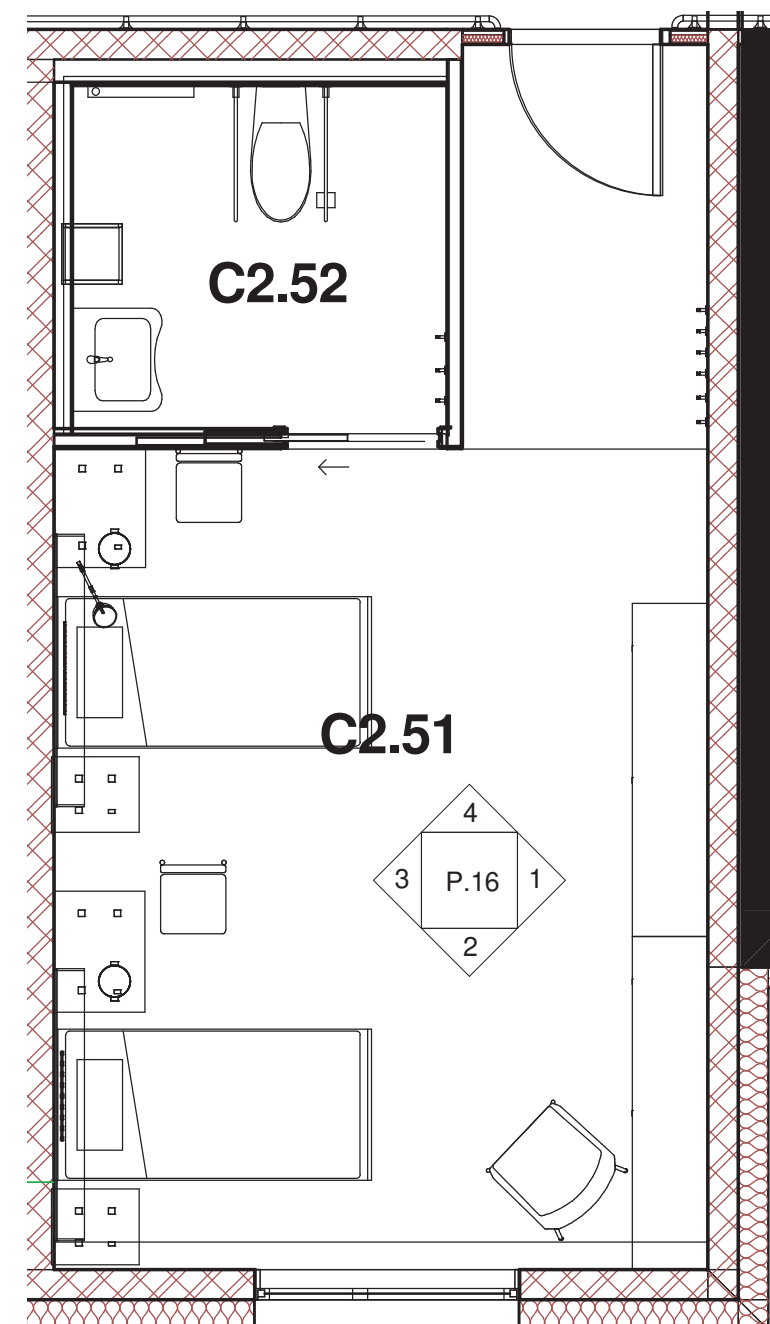


5 C2.51  
1 : 50

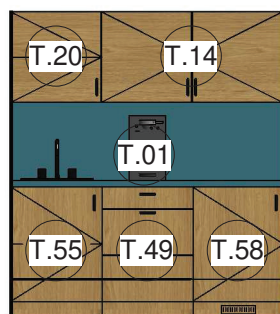

1 S1  
1 : 50

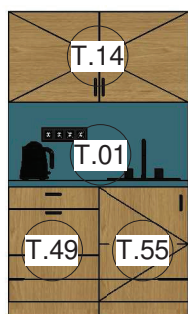


2 S2  
1 : 50

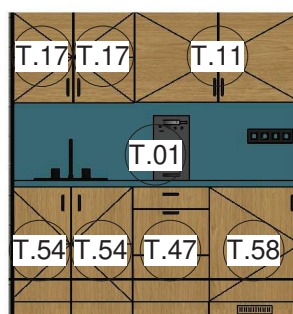


3 S3  
1 : 50




4 S4a  
1 : 50

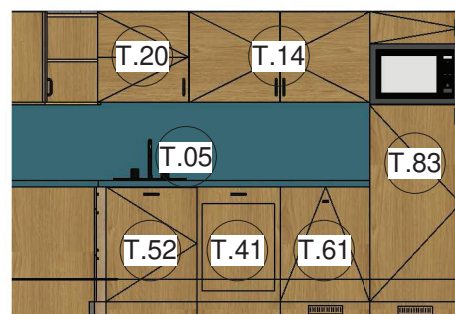


5 S4b  
1 : 50

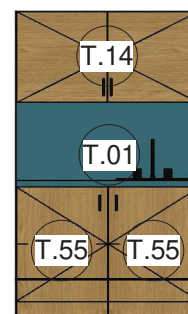


16 S13  
1 : 50

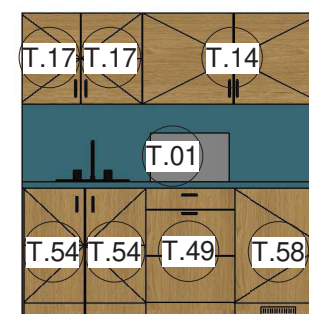


19 S14  
1 : 50

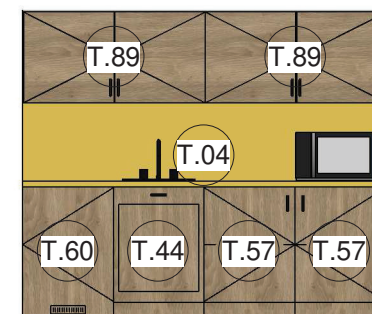


20 S15  
1 : 50

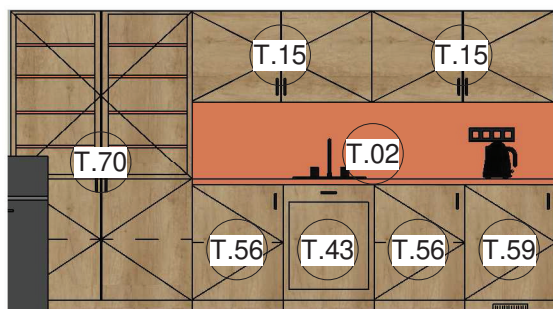


8 S6  
1 : 50

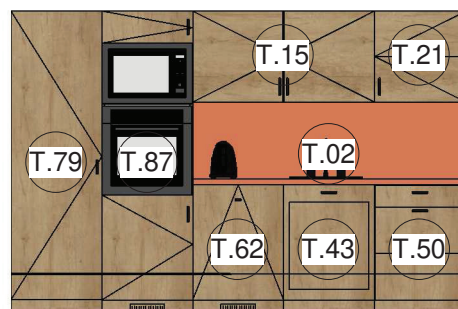


9 S7  
1 : 50

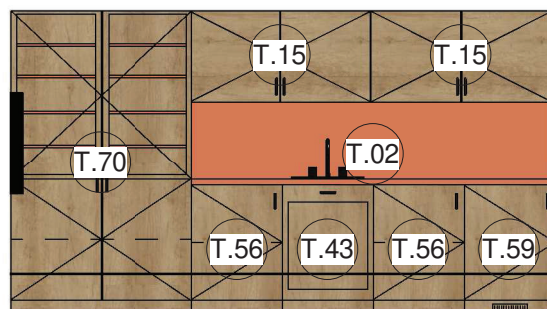


10 S8  
1 : 50

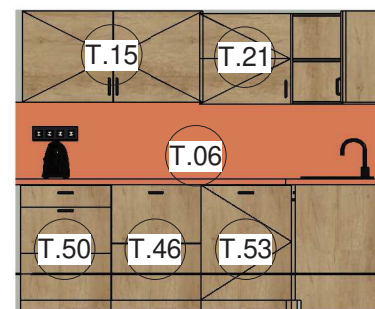


11 S9a  
1 : 50

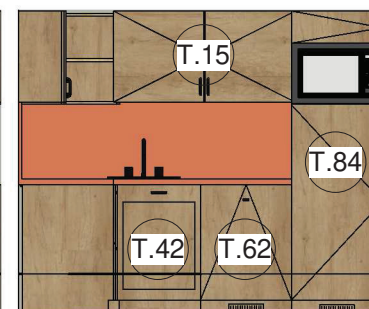


12 S9b  
1 : 50

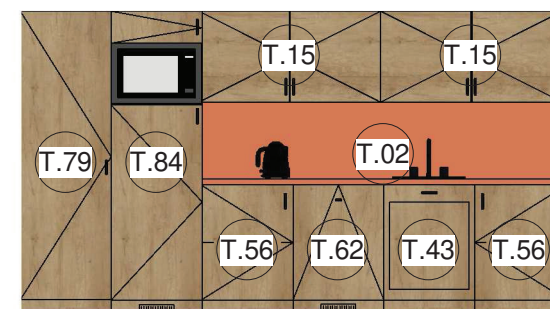


17 S17  
1 : 50

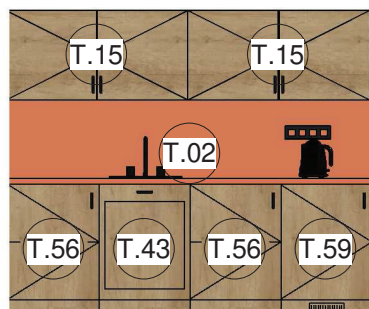


18 S16  
1 : 50

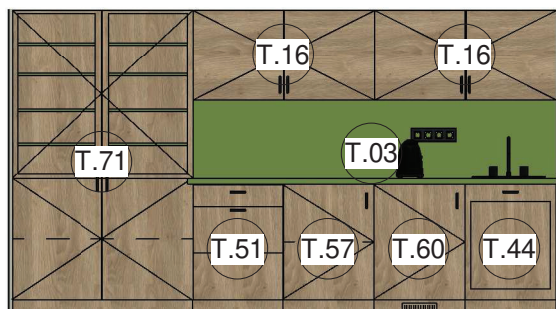


13 S10  
1 : 50

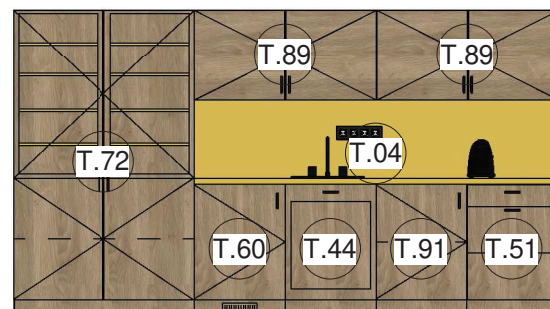


14 S11  
1 : 50

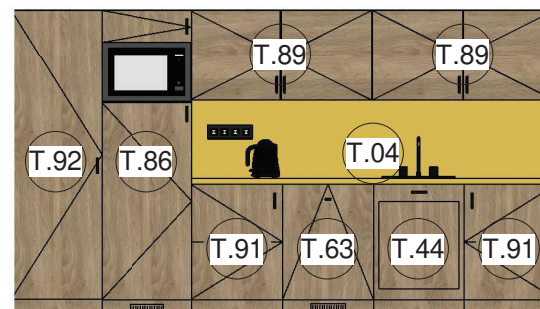

15 S12  
1 : 50

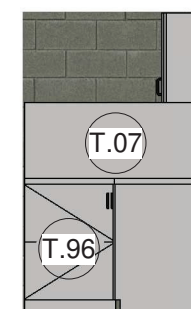

6 S5a  
1 : 50

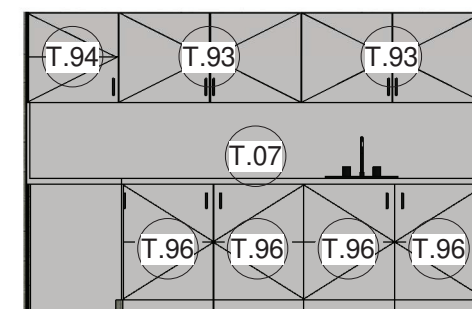

7 S5b  
1 : 50