



PŮDORYS

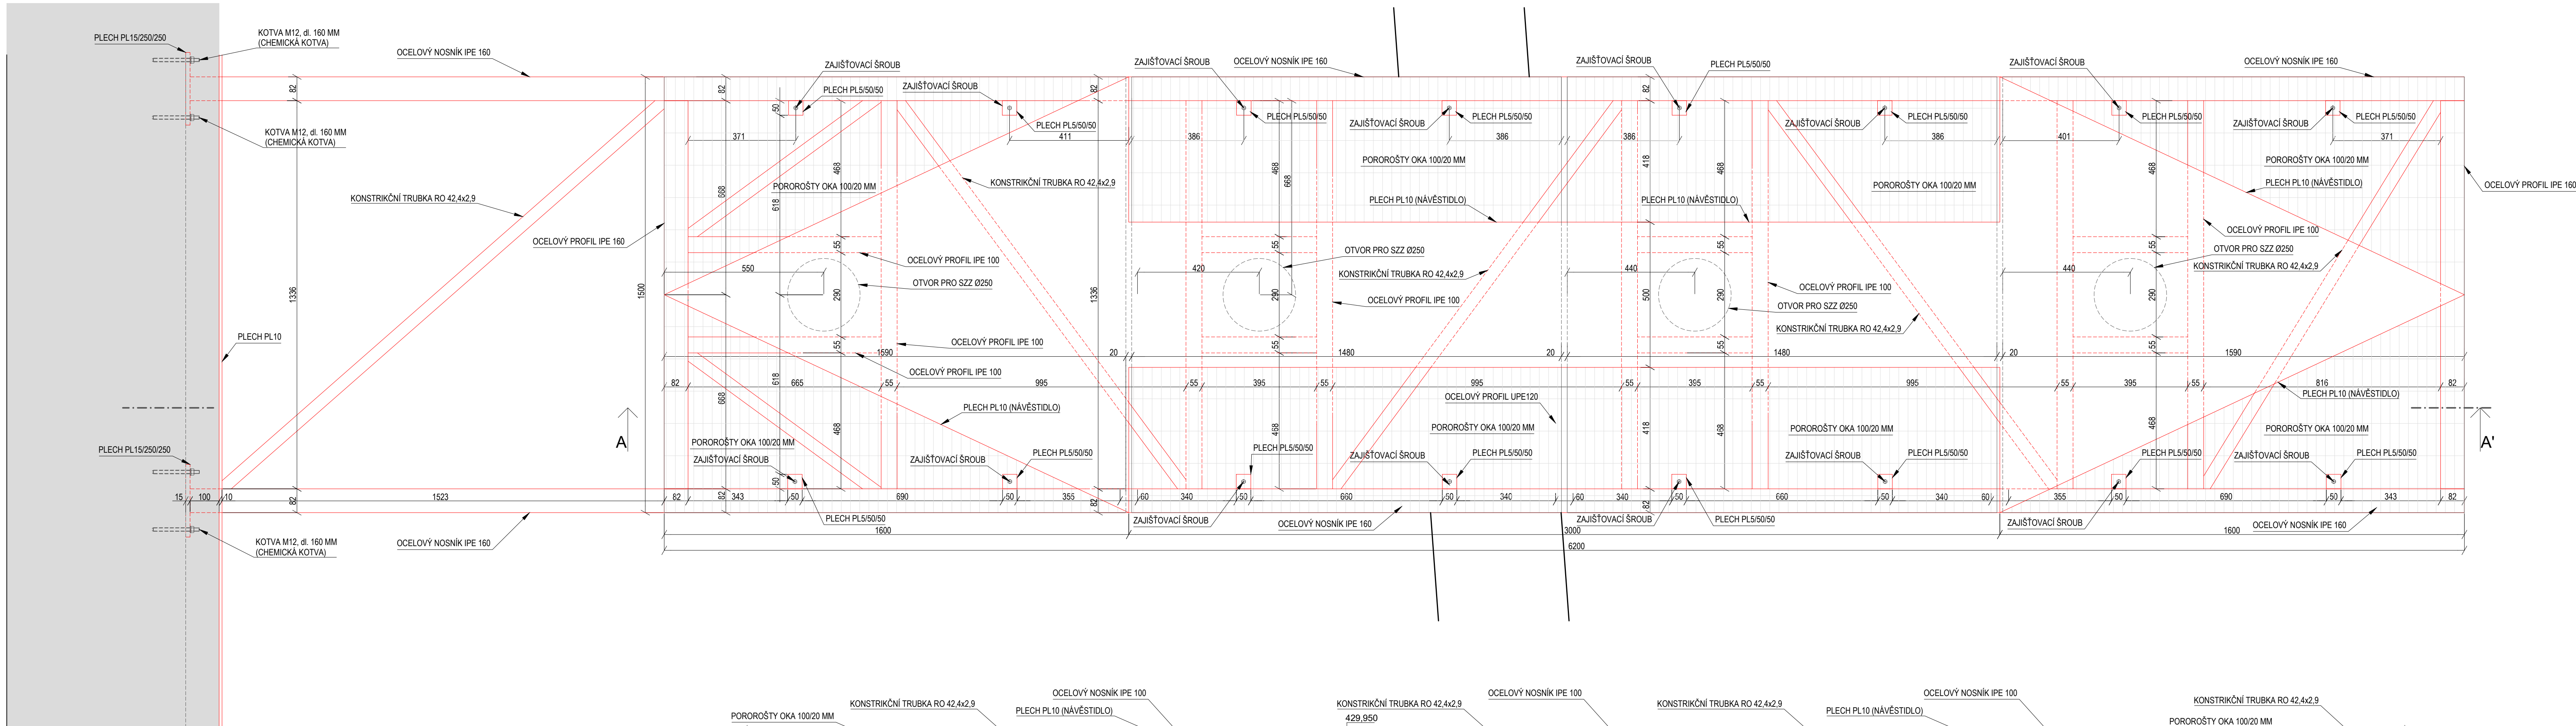

ŘEZ A-A'

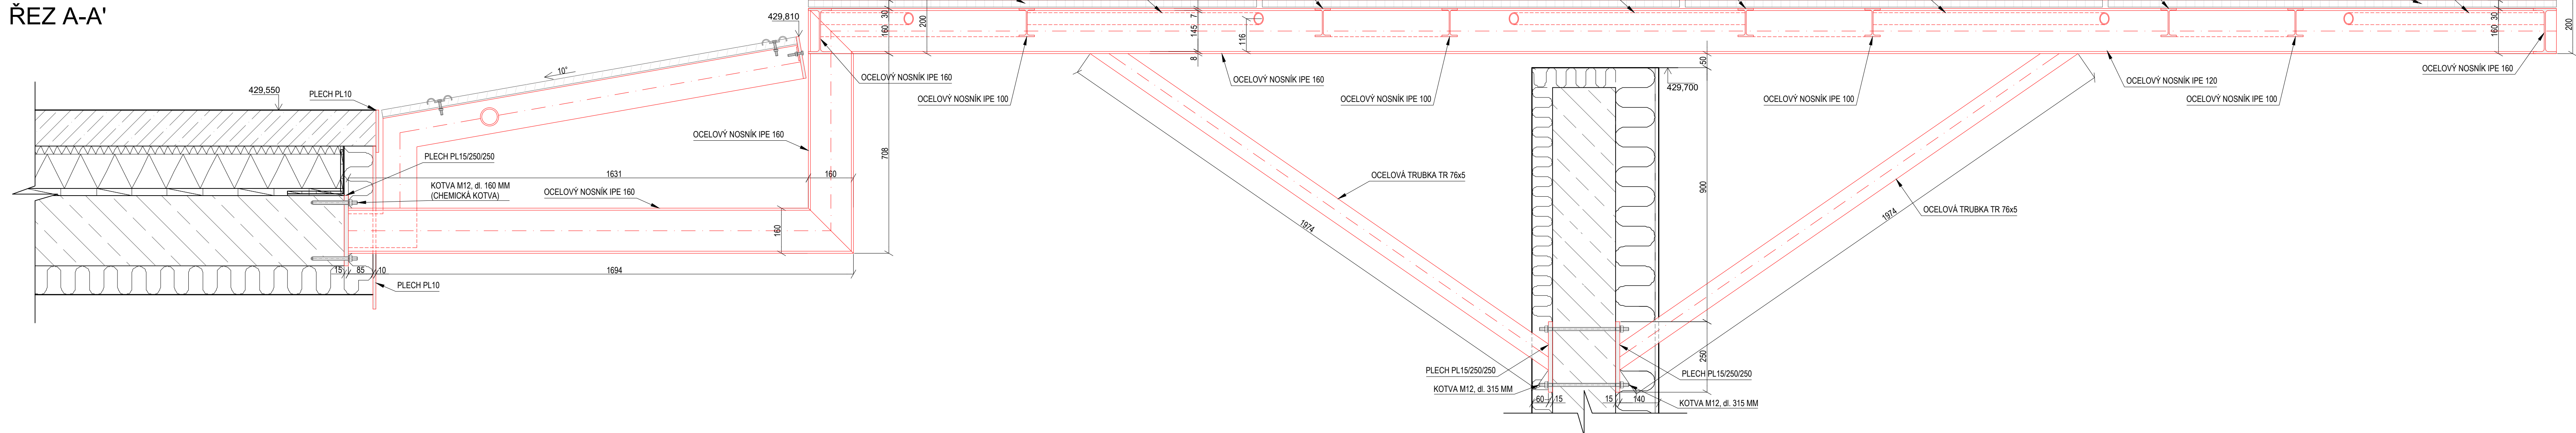

±0,000 = 412,39 m n.m.

Úprava heliportu HEMS  
Karlovarské krajské nemocnice a.s.  
KKN a.s. Pavilon A, Bezručova 1190/19, 360 01 Karlovy Vary

Karlovarská krajská nemocnice a.s.  
Bezručova 1190/19  
Karlovy Vary, 360 01, Česká republika  
+420 354 225 309

SIEBERT+TALAŠ, spol. s r. o.  
Coral Office Park, blok D, Bucharova 1314/8  
Praha 5 - Stodulky, 158 00, Česká republika  
+420 225 216 603 / praha@sieberttalaš.com

PROJEKTOVÁ DOKUMENTACE PRO STAVEBNÍ  
POVOLENÍ V DETAILU ROZPRACOVANOSTI  
PROJEKTOVÉ DOKUMENTACE PRO PROVÁDĚNÍ STAVBY

ČÁST PROJEKTOVÉ DOKUMENTACE										D - DOKUMENTACE OBJEKTŮ A TECHNICKÝCH A TECHNOLOGICKÝCH ZAŘÍZENÍ														
STAVEBNÍ OBJEKT					SO 0201 HELIPORT										AUTORIZACE									
PROJEKČNÍ ČÁST					D.1-1 ARCHITEKTONICKO STAVEBNÍ ČÁST																			
ODPOVĚDNÝ PROJEKTANT					Ing. arch. Tomáš Janeček																			
PŘÍLOHU ZPRACOVÁVAL					Nazarjy Levkuts																			
					Ing. arch. Tomáš Janeček																			
KONTROLOVAL																								
DATUM					ČÍSLO ZAKÁZKY					2021_012_CZ_DSP					ČÍSLO PÁŘE									
MĚŘÍTKO					1 : 10					POČET FORMÁTŮ										12 A4				
NÁZEV PŘÍLOHY					DETAIL KOTVENÍ NÁVĚSTIDLA																			
ZAKÁZKA					STUPĚŇ PD		ČÁST PD		ČÍSLO PD		PROF. PD		ČÍSLO PD		NÁZEV PŘÍLOHY		REVIZE PD		095					
2021_012_CZ_DSP_D.0201_1-1_095_DETNAV_R01																								