

Tabulka místností		
č.m.		
1	Učebna	89,51
2	Kabinet	20,93
3	Učebna	63,4
4	WC divky	22,45
5	WC učitelů	3,84
6	Úklid	1,92
7	WC hoši	21,44
8	Chodba	145,78
9	Schodiště	31,96
10	Schodiště	43,74
11	Výtah	4,86
12	Učebna	63,4
13	Komora	1,71

LEGENDA

- Optický propoj 8xSM 9/125

Optický propoj 12xSM 9/125

Nový rozvod UTP CAT6A LSOH

Pospojení RACK 6mm2 CY/CYA

Připojení RACK 230V 3x2,5mm2 CYKY-J

Zásuvka 2x RJ45 CAT6A

Zásuvka 1x RJ45 CAT6A / u stropu

Zásuvka 2x RJ45 CAT6A / u stropu

IP reproduktor
- WiFi AP

WiFi AP Venkovní

IP kamera vnitřní

IP kamera venkovní

TABLO

IP videovrátný

RACK x


Rozvaděč RACK 19"

NN



Rozvaděč NN


PU

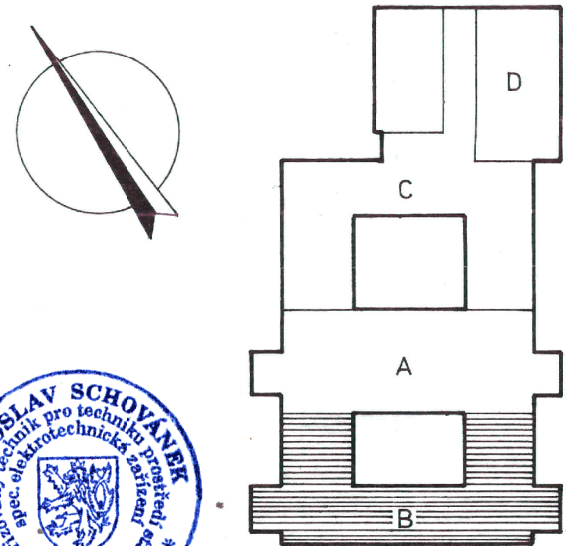Požární ucpávka s odolností 45 minut



Aktualizace 01.03.2024


 (®)	Projekční kancelář Jaroslav Schovánek poštovní schránka 1/45 358 01 Poušť e-mail: info@schovane.cz	zodpovědný projektant: Jaroslav Schovánek ČKAIT 0300991 ELMER CAD licence č.1968 vypracoval: Jaroslav Schovánek		
				
investor:	Gymnázium Cheb, příspěvková organizace		stupeň:	DZS
místo stavby:	Nerudova 2283/7, 350 02 Cheb		datum:	01.03.2024
akce:	KONEKTIVITA GYMNÁZIUM CHEB NERUDOVA 2283/7, 350 02 CHEB		měřitko:	1:100
			formát:	2A2 8A4
			část	557-2024
název:	D.1.4 Slaboproudé rozvody		číslo výkresu:	
výkres:	Pavilon B 2.PP		06-A	1

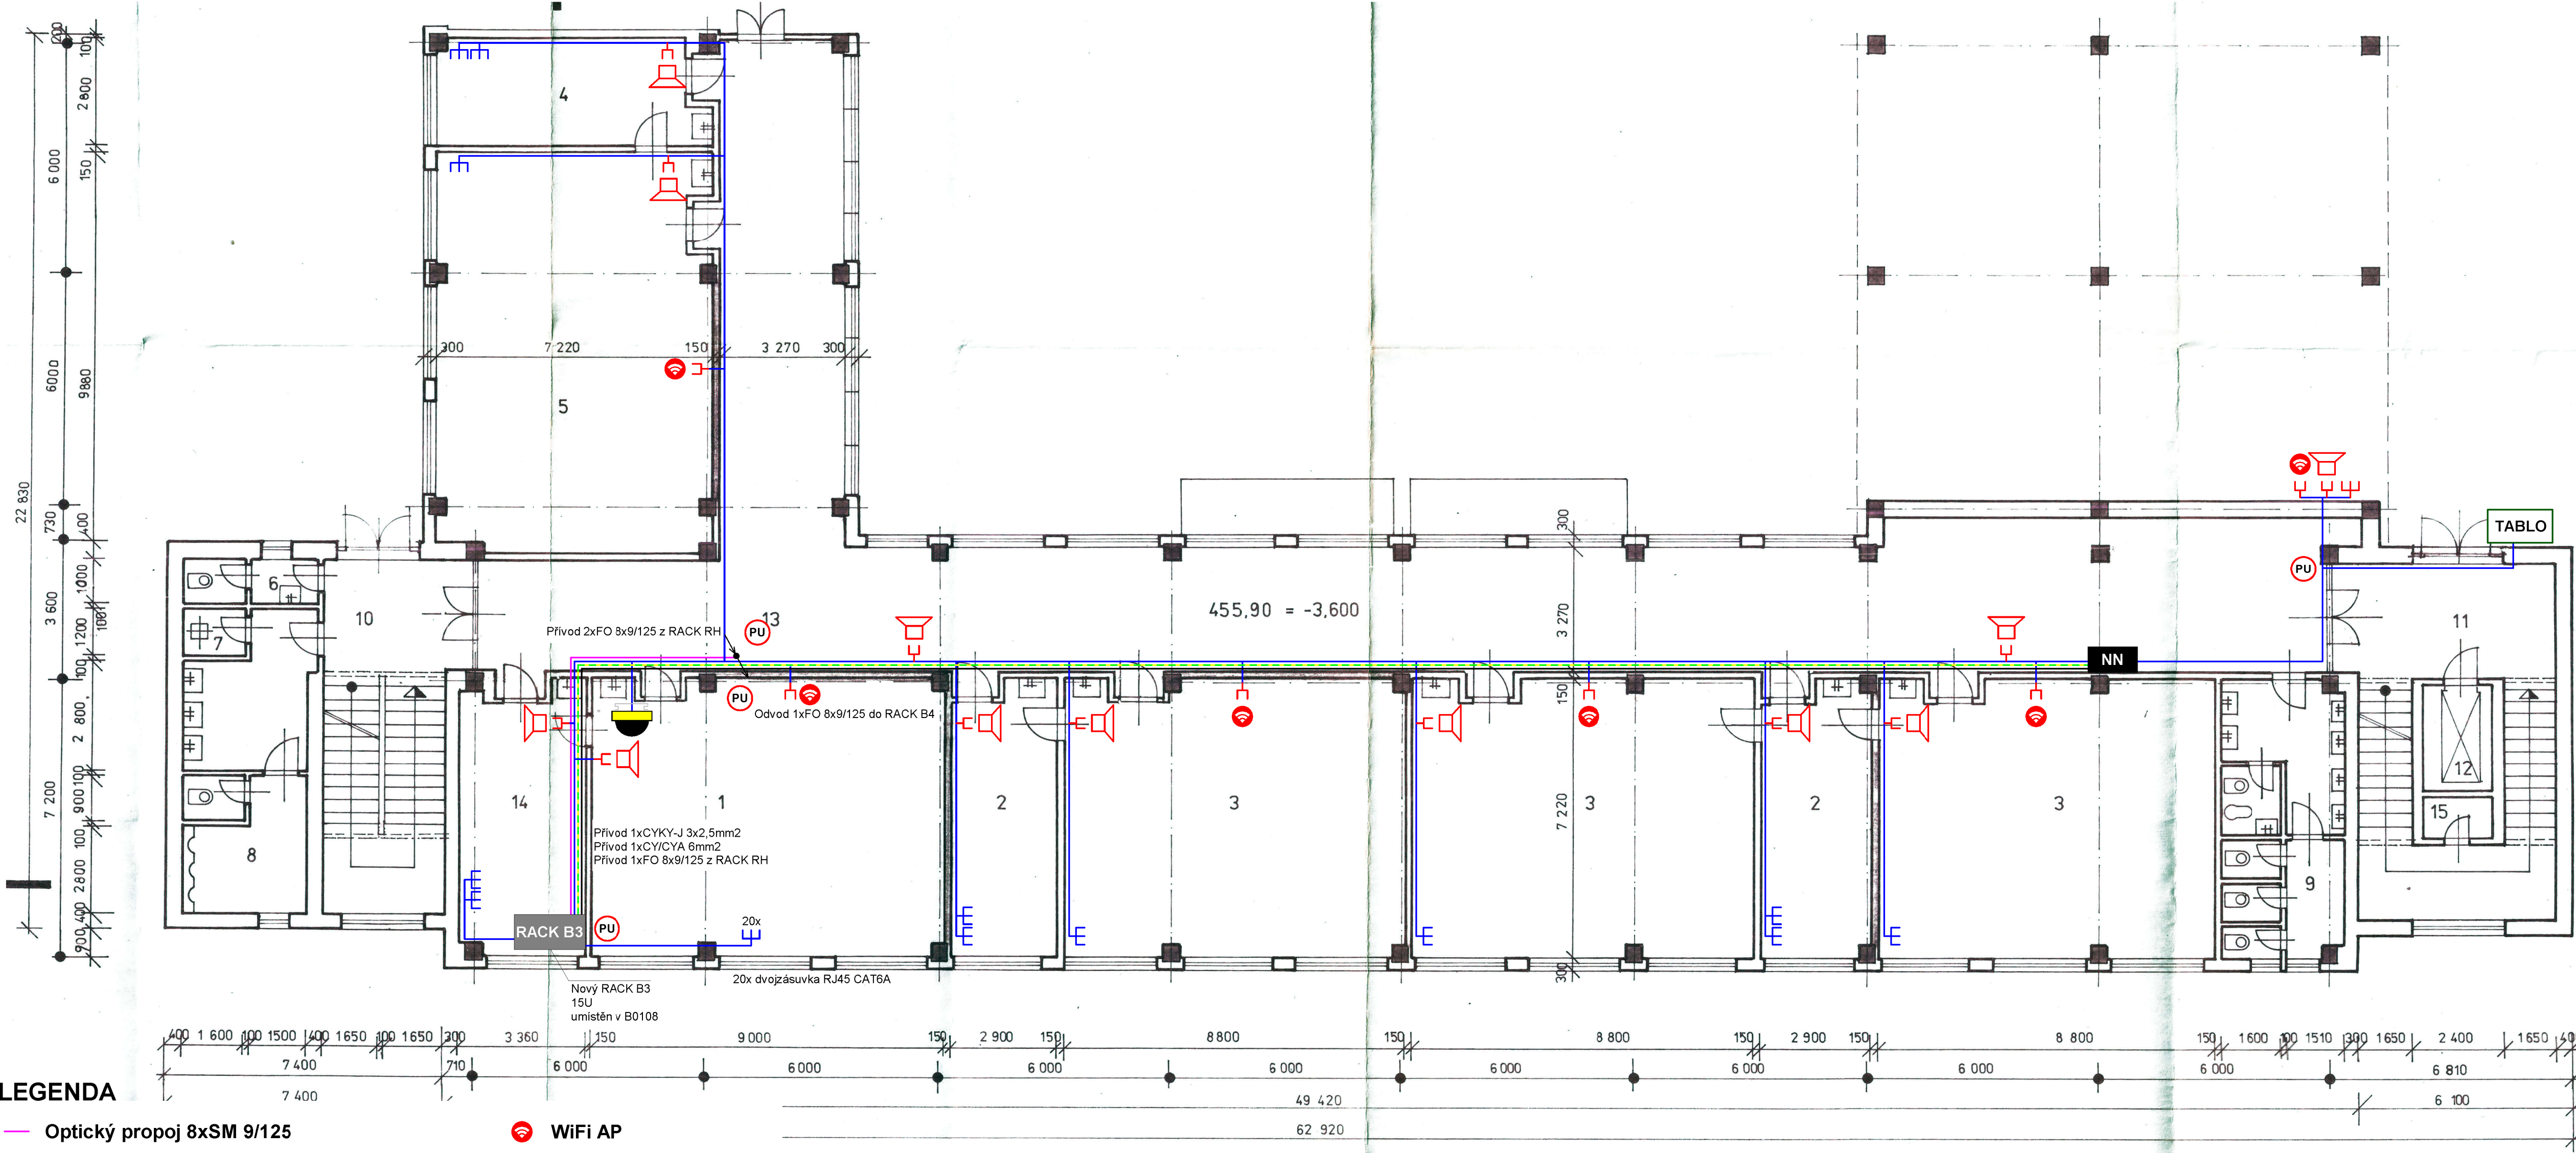


LEGENDA

- Optický propoj 8xSM 9/125
- Optický propoj 12xSM 9/125
- Nový rozvod UTP CAT6A LSOH
- Pospojení RACK 6mm2 CY/CYA
- Připojení RACK 230V 3x2,5mm2 CYKY-J
- Zásuvka 2x RJ45 CAT6A
- Zásuvka 1x RJ45 CAT6A / u stropu
- Zásuvka 2x RJ45 CAT6A / u stropu
- IP reproduktor
- WiFi AP
- WiFi AP Venkovní
- IP kamera vnitřní
- IP kamera venkovní
- IP videovrátný
- Rozvaděč RACK 19"
- Rozvaděč NN
- Požární ucpávka s odolností 45 minut


Tabulka místností		
č.m.		
1	Učebna	64,9
2	Kabinet	20,93
3	Učebna	63,4
4	Kabinet	20,22
5	Učebna	71,33
6	WC učitelů	3,84
7	Úklid	1,92
8	WC hoši	21,44
9	WC dívky	22,45
10	Schodiště	31,96
11	Schodiště	43,74
12	Výťah	4,86
13	Chodba	203,48
14	Kabinet	24,26
15	Komora	1,71

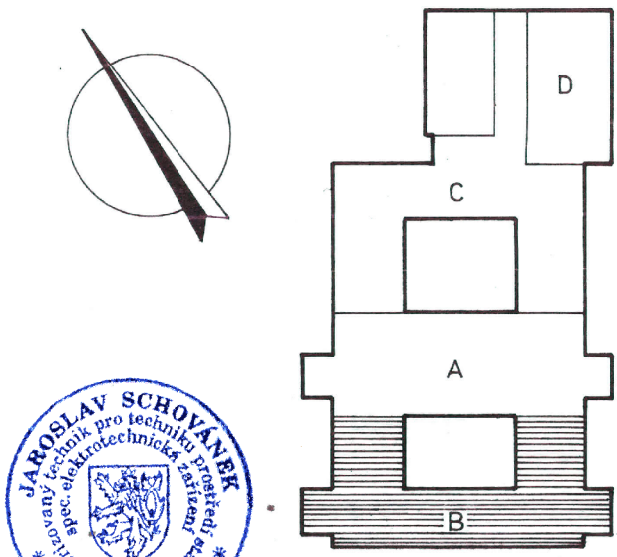

Aktualizace 01.03.2024

 <div>Projektční kancelář Jaroslav Schovánek poštovní schránka 1/45 358 01 Poušť e-mail: info@schovaneck.cz</div>		zodpovědný projektant: Jaroslav Schovánek ČKAIT 0300991 ELMER CAD licence č.1968 vypracoval: Jaroslav Schovánek	
investor:	Gymnázium Cheb, příspěvková organizace	stupeň:	DZS
místo stavby:	Nerudova 2283/7, 350 02 Cheb	datum:	01.03.2024
akce:	KONEKTIVITA GYMNAZIUM CHEB NERUDOVA 2283/7, 350 02 CHEB	měřítko:	1:100
název:	D.1.4 Slaboproudé rozvody	formát:	2A2 8A4
výkres:	Pavilon B 1.PP	část:	557-2024
		výtisk č.:	1


1.NP

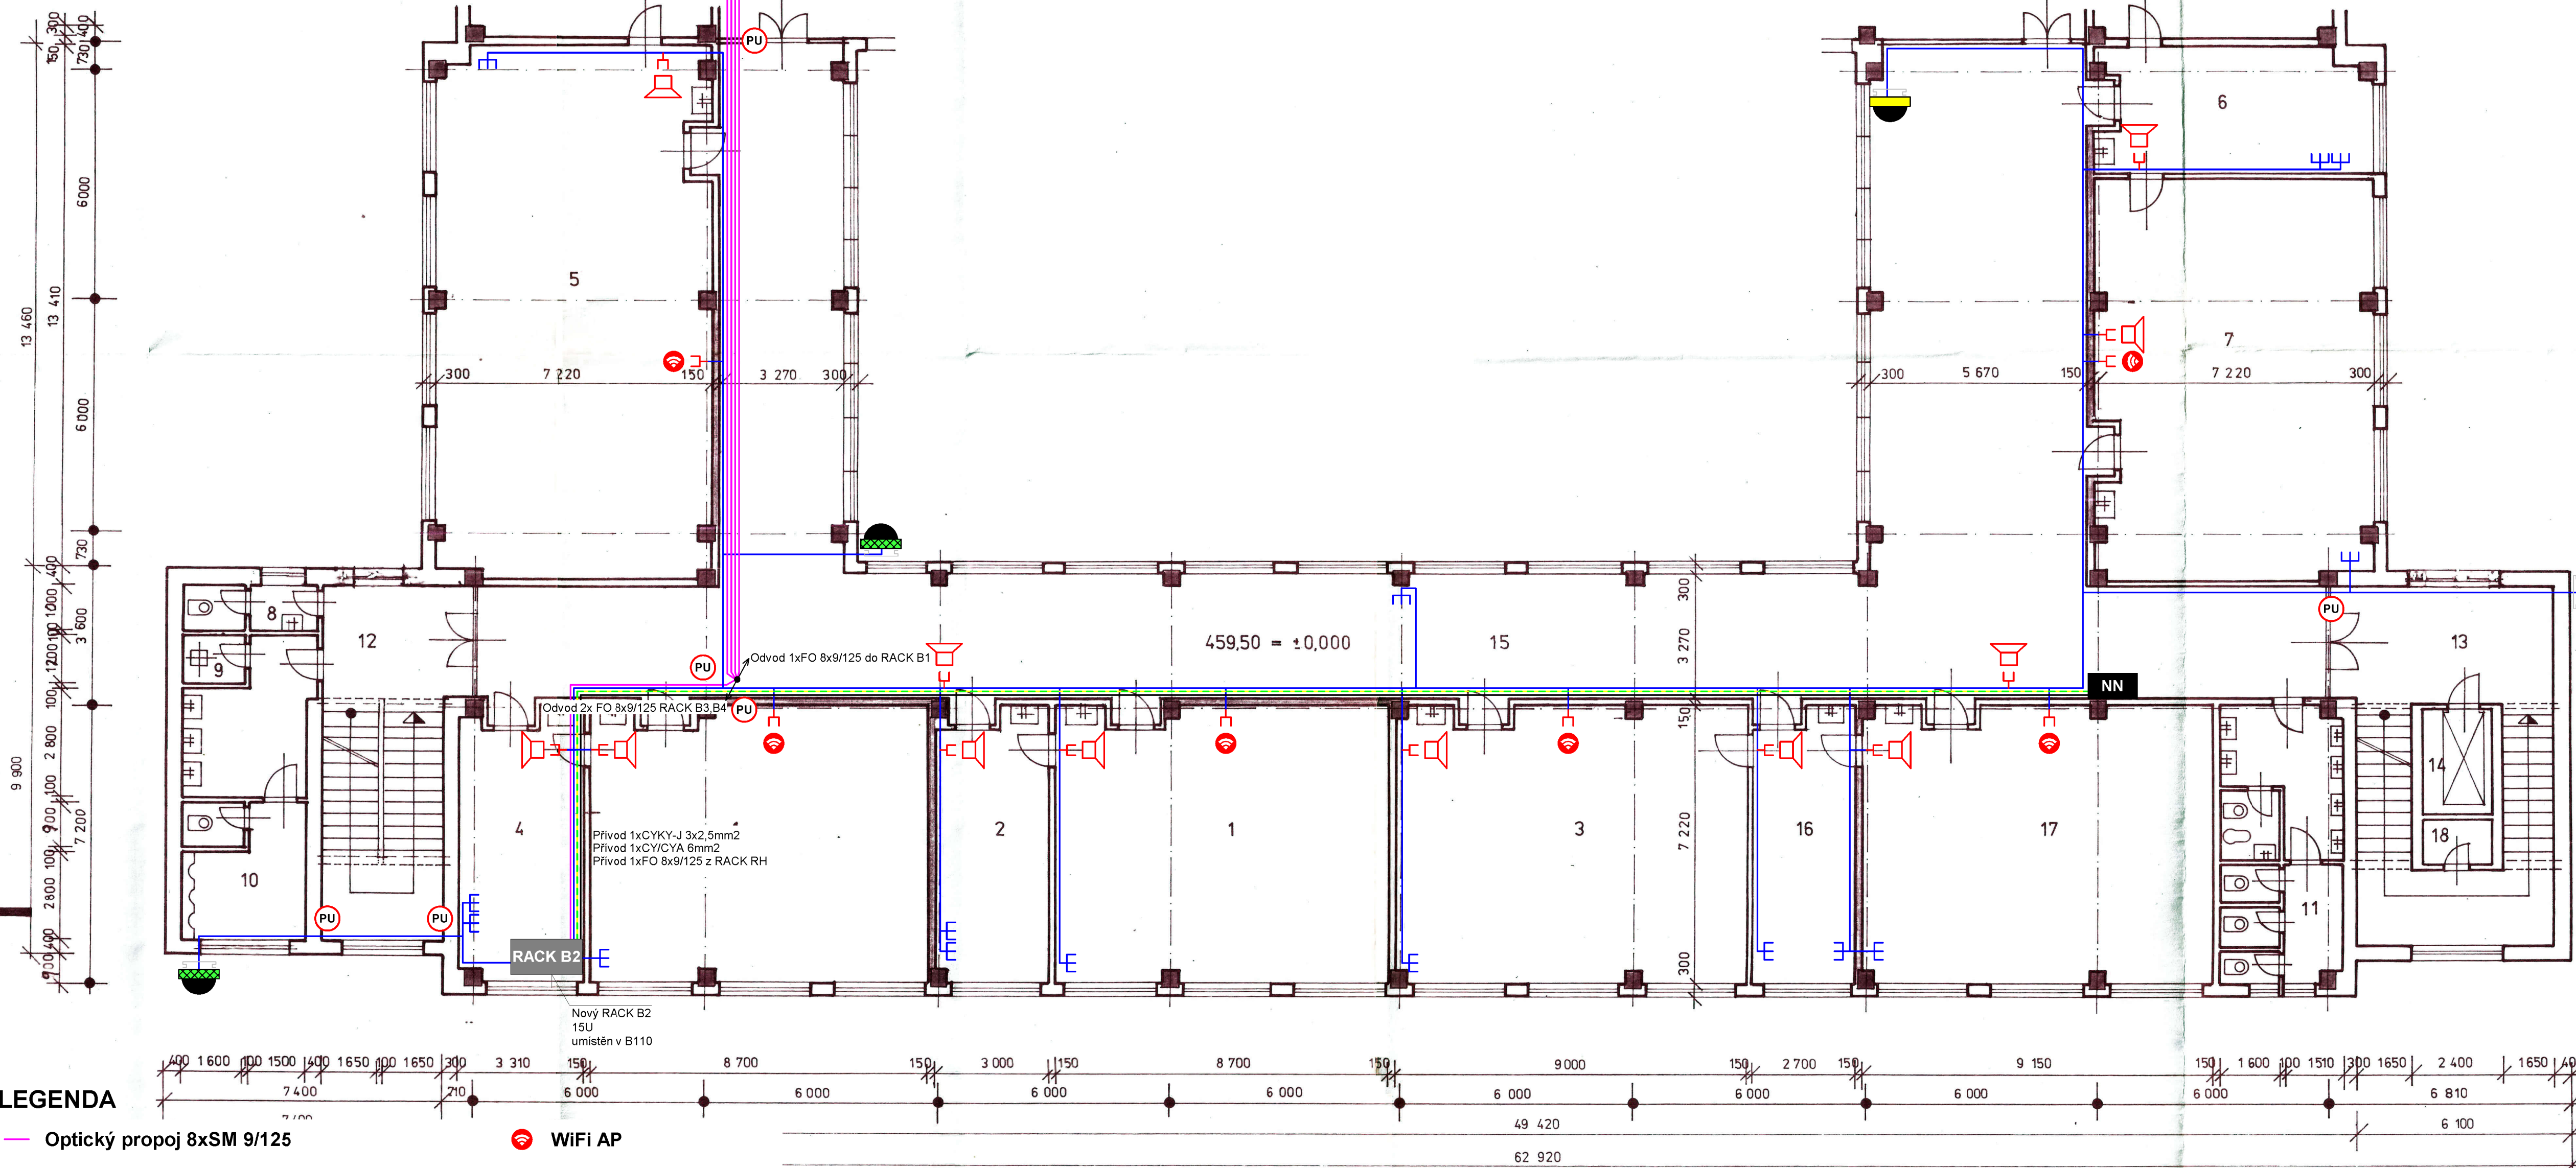


LEGENDA


- Optický propoj 8xSM 9/125
- Optický propoj 12xSM 9/125
- Nový rozvod UTP CAT6A LSOH
- Pospojení RACK 6mm2 CY/CYA
- Připojení RACK 230V 3x2,5mm2 CYKY-J
- Zásuvka 2x RJ45 CAT6A
- Zásuvka 1x RJ45 CAT6A / u stropu
- Zásuvka 2x RJ45 CAT6A / u stropu
- IP reproduktor
- WiFi AP
- WiFi AP Venkovní
- IP kamera vnitřní
- IP kamera venkovní
- TABLO IP videovrátný
- RACK x Rozvaděč RACK 19"
- NN Rozvaděč NN
- PU Požární ucpávka s odolností 45 minut

Tabulka místností		
č.m.		
1	Učebna	62,81
2	Kabinet	21,16
3	Učebna	64,9
4	Kabinet	23,89
5	Učebna	96,82
6	Kabinet	24,4
7	Učebna	71,33
8	WC učitelů	3,86
9	Úklid	1,92
10	WC hoši	21,44
11	WC dívky	22,45
12	Schodiště	31,96
13	Schodiště	43,74
14	Výtah	4,86
15	Chodba	279,51
16	Kabinet	19,49
17	Učebna	66
18	Komora	1,71

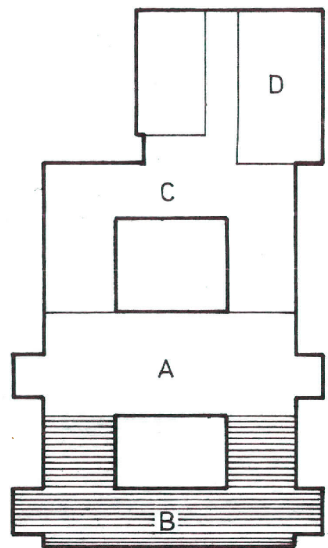

Aktualizace 01.03.2024

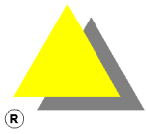 <div>Projekční kancelář Jaroslav Schovánek poštovní schránka 1/45 358 01 Poušť e-mail: info@schovane.cz</div>		zodpovědný projektant: Jaroslav Schovánek ČKAIT 0300991 ELMER CAD licence č.1968 vypracoval: Jaroslav Schovánek	
investor:	Gymnázium Cheb, příspěvková organizace	stupeň:	DZS
místo stavby:	Nerudova 2283/7, 350 02 Cheb	datum:	01.03.2024
akce:	KONEKTIVITA GYMNÁZIUM CHEB NERUDOVA 2283/7, 350 02 CHEB	měřítko:	1:100
název:	D.1.4 Slaboproudé rozvody	formát:	2A2 8A4
výkres:	Pavilon B 1.NP	část:	557-2024
		výtisk č.:	1

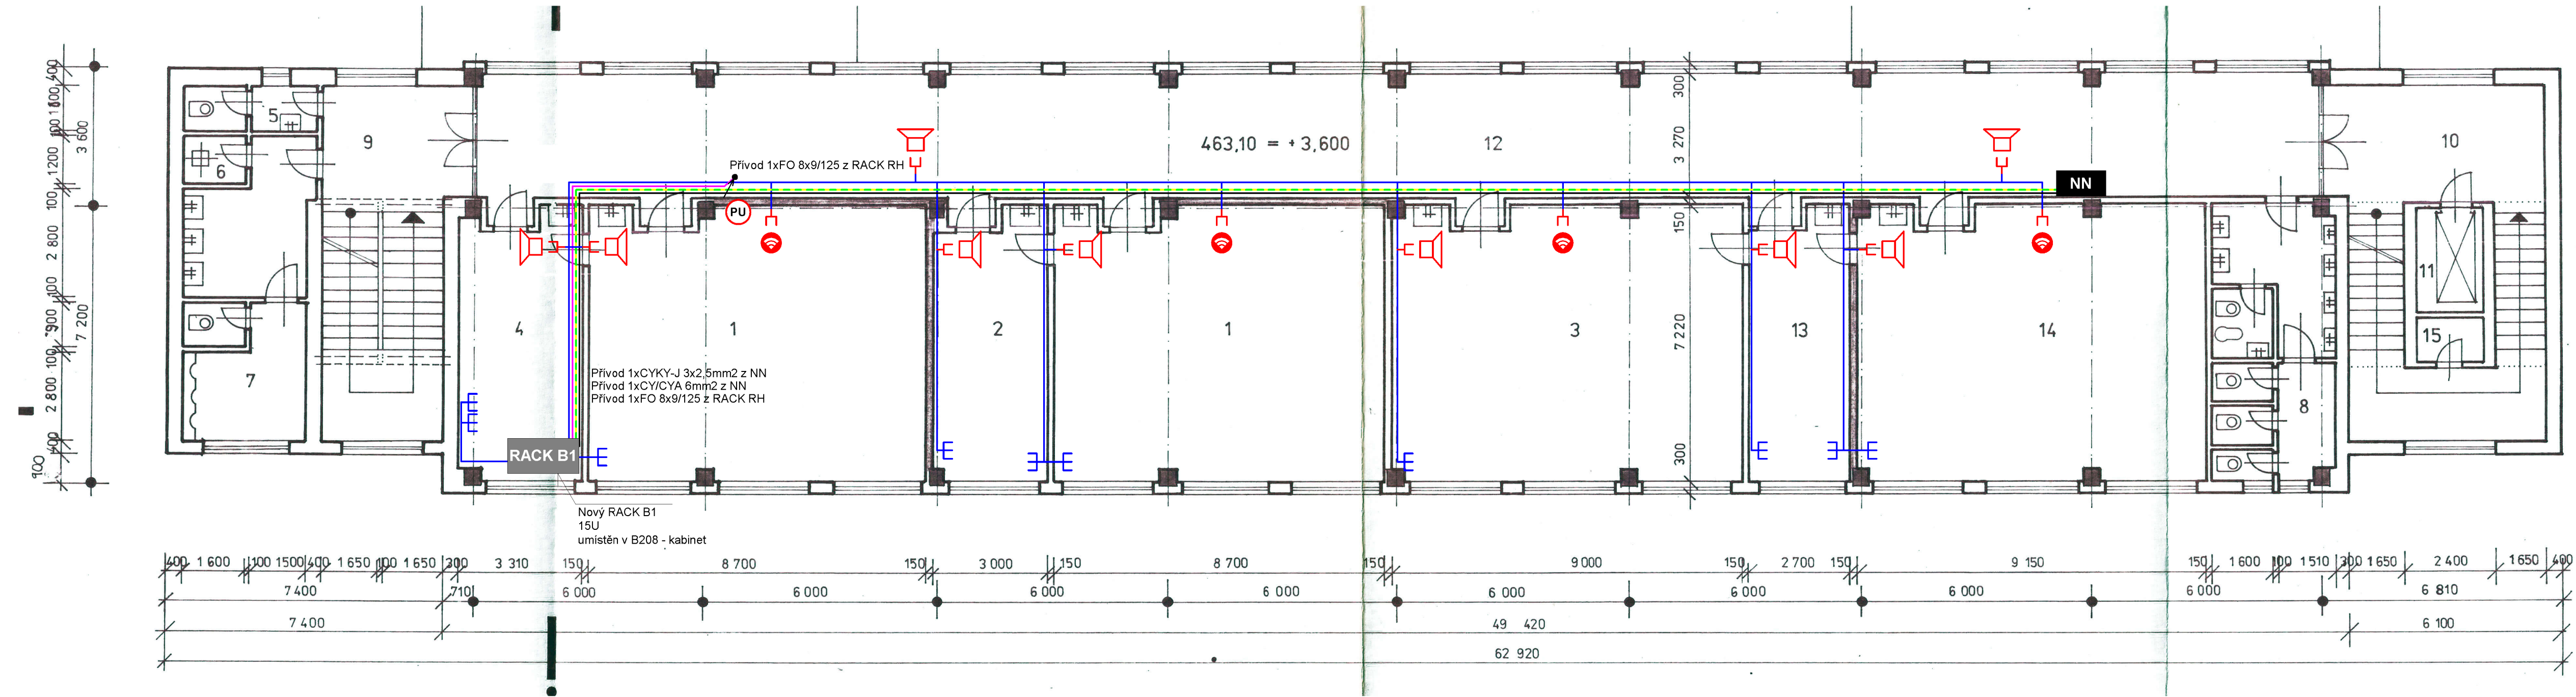

Tabulka místností		
č.m.		
1	Učebna	62,81
2	Kabinet	21,16
3	Učebna	64,9
4	Kabinet	23,89
5	WC učitelů	3,86
6	Úklid	1,92
7	WC hoši	21,44
8	WC dívky	22,45
9	Schodiště	31,96
10	Schodiště	43,74
11	Výtah	4,86
12	Chodba	161,6
13	Kabinet	19,5
14	Učebna	66
15	Komora	1,71

LEGENDA

- Optický propoj 8xSM 9/125

Optický propoj 12xSM 9/125

Nový rozvod UTP CAT6A LSOH

Pospojení RACK 6mm2 CY/CYA

Připojení RACK 230V 3x2,5mm2 CYKY-J

Zásuvka 2x RJ45 CAT6A

Zásuvka 1x RJ45 CAT6A / u stropu

Zásuvka 2x RJ45 CAT6A / u stropu

IP reproduktor

WiFi AP

WiFi AP Venkovní

IP kamera vnitřní

IP kamera venkovní

TABLO

RACK x



NN

PU

IP videovrátný

Rozvaděč RACK 19"

Rozvaděč NN

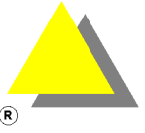Požární ucpávka s odolností 45 minut
-
- Aktualizace 01.03.2024
- | | | | | | | | | |
|--|--|---|------------|------------|--|--|--|--|
|  <div>Projektční kancelář
Jaroslav Schovánek
poštovní schránka 1/45
358 01 Poušť
e-mail: info@schovane.cz</div> | <div>zodpovědný projektant:
Jaroslav Schovánek
ČKAIT 0300991
ELMER CAD licence č.1968
vypracoval:
Jaroslav Schovánek</div> |  | | | | | | |
| investor: | Gymnázium Cheb, příspěvková organizace | | stupeň: | DZS | | | | |
| místo stavby: | Nerudova 2283/7, 350 02 Cheb | | datum: | 01.03.2024 | | | | |
| akce: | KONEKTIVITA GYMNÁZIUM CHEB
NERUDOVA 2283/7, 350 02 CHEB | | měřítko: | 1:100 | | | | |
| název: | D.1.4 Slaboproudé rozvody | | formát: | 2A2 8A4 | | | | |
| výkres: | Pavilon B 2.NP | | část: | 557-2024 | | | | |
| | | | vytisk č.: | 09-A | | | | |
| | | | 1 | | | | | |