



LEGENDA

- Optický propoj 8xSM 9/125
- Optický propoj 12xSM 9/125
- Nový rozvod UTP CAT6A LSOH
- Pospojení RACK 6mm2 CY/CYA
- Připojení RACK 230V 3x2,5mm2 CYKY-J
- Zásuvka 2x RJ45 CAT6A
- Zásuvka 1x RJ45 CAT6A / u stropu
- Zásuvka 2x RJ45 CAT6A / u stropu
- IP reproduktor
- WiFi AP
- WiFi AP Venkovní
- IP kamera vnitřní
- IP kamera venkovní
- TABLO IP videovrátný
- RACK x Rozvaděč RACK 19"
- NN Rozvaděč NN
- PU Požární ucpávka s odolností 45 minut


Tabulka místností		
č.m.		
1	Fit centrum	74,8
2	Sauna	27,43
3	Kabinet	21,55
4	Kabinet	18,12
5	Umývárna	18,53
6	WC	7,5
7	WC	1,6
8	Chodba	91,26
9	Schodiště	21,12
10	Chodba	85
11	Šatnová hala	43,2
12	Ložnice	17,04
13	Ložnice	13,75
14	Obývací pokoj	29,46
15	Kuchyně	16,56
16	Koupelna	5,75
17	WC	2,97
18	Komora	6,75
19	Předsíň	29,83
20	Komora	
21	Vstupní hala	

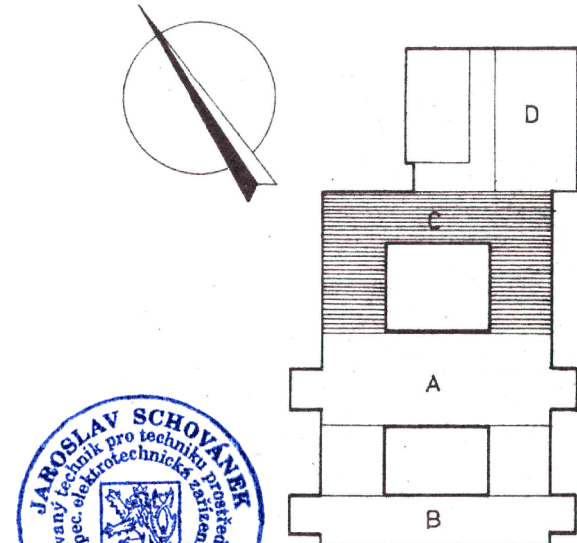

Aktualizace 01.03.2024

	Projektční kancelář Jaroslav Schovánek poštovní schránka 1/45 358 01 Poušť e-mail: info@schovaneck.cz	zodpovědný projektant: Jaroslav Schovánek ČKAIT 0300991 ELMER CAD licence č.1968 vypracoval: Jaroslav Schovánek				
investor:	Gymnázium Cheb, příspěvková organizace		stupeň:	DZS		
místo stavby:	Nerudova 2283/7, 350 02 Cheb		datum:	01.03.2024		
akce:	KONEKTIVITA GYMNÁZIUM CHEB NERUDOVA 2283/7, 350 02 CHEB		měřitko:	1:100		
název:	D.1.4 Slaboproudé rozvody		formát:	2A2 8A4		
výkres:	Pavilon C 1.NP		část:	557-2024	vytisk č.:	
					číslo výkresu:	10-A

1

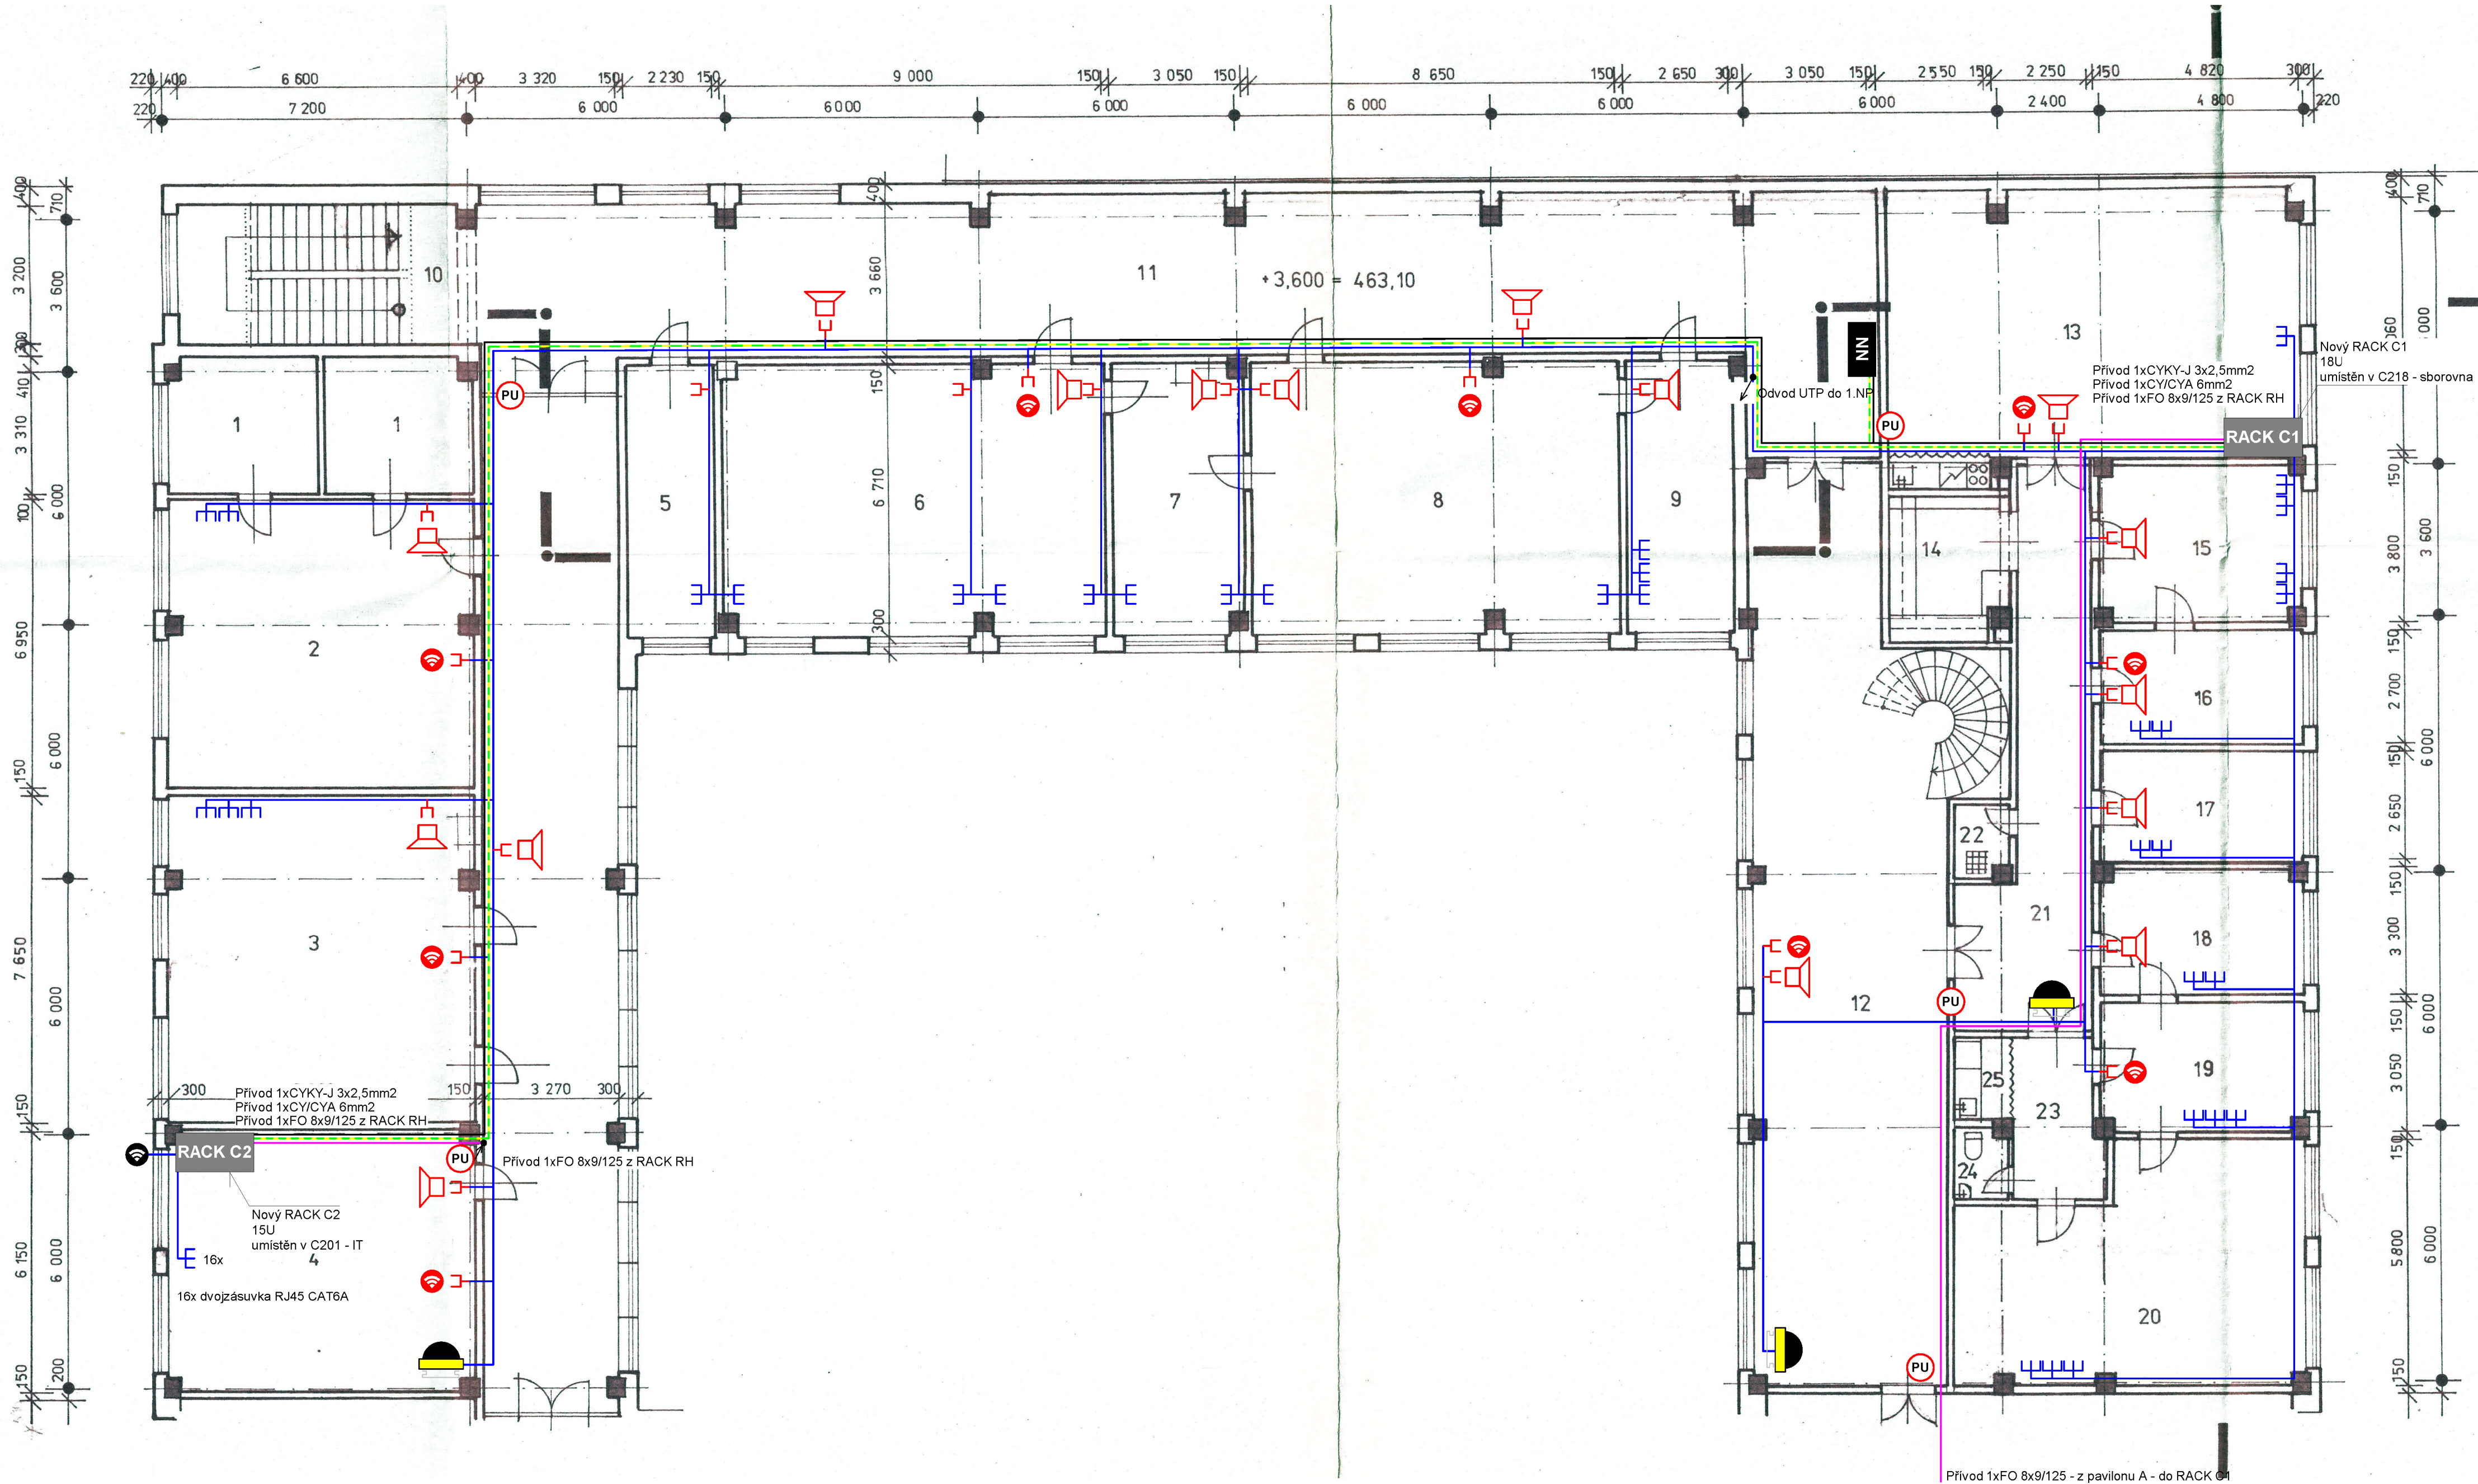


LEGENDA

- Optický propoj 8xSM 9/125
- Optický propoj 12xSM 9/125
- Nový rozvod UTP CAT6A LSOH
- Pospojení RACK 6mm2 CY/CYA
- Připojení RACK 230V 3x2,5mm2 CYKY-J
- Zásuvka 2x RJ45 CAT6A
- Zásuvka 1x RJ45 CAT6A / u stropu
- Zásuvka 2x RJ45 CAT6A / u stropu
- IP reproduktor
- WiFi AP
- WiFi AP Venkovní
- IP kamera vnitřní
- IP kamera venkovní
- TABLO IP videovrátný
- RACK x Rozvaděč RACK 19"
- NN Rozvaděč NN
- PU Požární ucpávka s odolností 45 minut

Tabulka místností

č.m.		
1	Komora	11,78
2	Učebna	50,18
3	Učebna	59,23
4	Učebna	44,4
5	Kabinet	14,96
6	Studovna	60,39
7	Kabinet	20,46
8	Knihovna	58,04
9	Kabinet	17,78
10	Schodiště	21,12
11	Chodba	211,3
12	Hala	99,44
13	Sborovna	60,11
14	Šatna učitelů	11,22
15	Školní rozhlas	18,31
16	Psycholog	26,51
17	Účtárna	15,9
18	Zástupce ředitele	14,7
19	Sekretariát	12,77
20	Ředitelna	22,02
21	Chodba	42,52
22	Úklid	
23	Předsíní	
24	WC	
25	Kuchyňka	

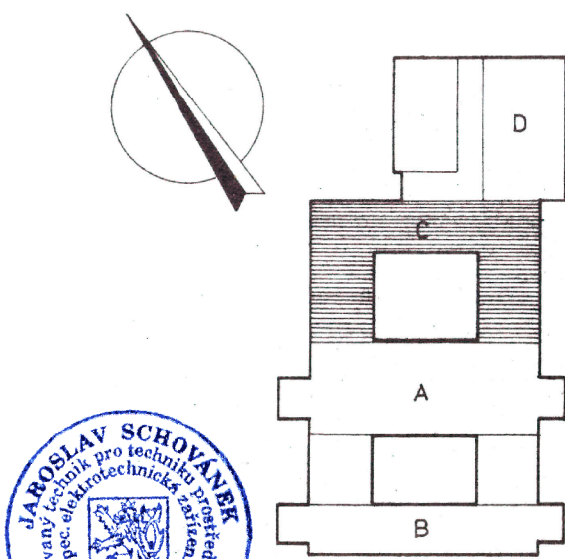

Aktualizace 01.03.2024

	Projektční kancelář Jaroslav Schovánek poštovní schránka 1/45 358 01 Poušť e-mail: info@schovane.cz	zodpovědný projektant: Jaroslav Schovánek ČKAIT 0300991 ELMER CAD licence č. 1968 vypracoval: Jaroslav Schovánek	
investor:	Gymnázium Cheb, příspěvková organizace	stupeň:	DZS
místo stavby:	Nerudova 2283/7, 350 02 Cheb	datum:	01.03.2024
akce:	KONEKTIVITA GYMNÁZIUM CHEB NERUDOVA 2283/7, 350 02 CHEB	měřítko:	1:100
název:	D.1.4 Slaboproudé rozvody	formát:	2A2 8A4
výkres:	Pavilon C 2.NP	část:	557-2024
		vytisk č.:	
		číslo výkresu:	11-A