


ŘEZ A-A'

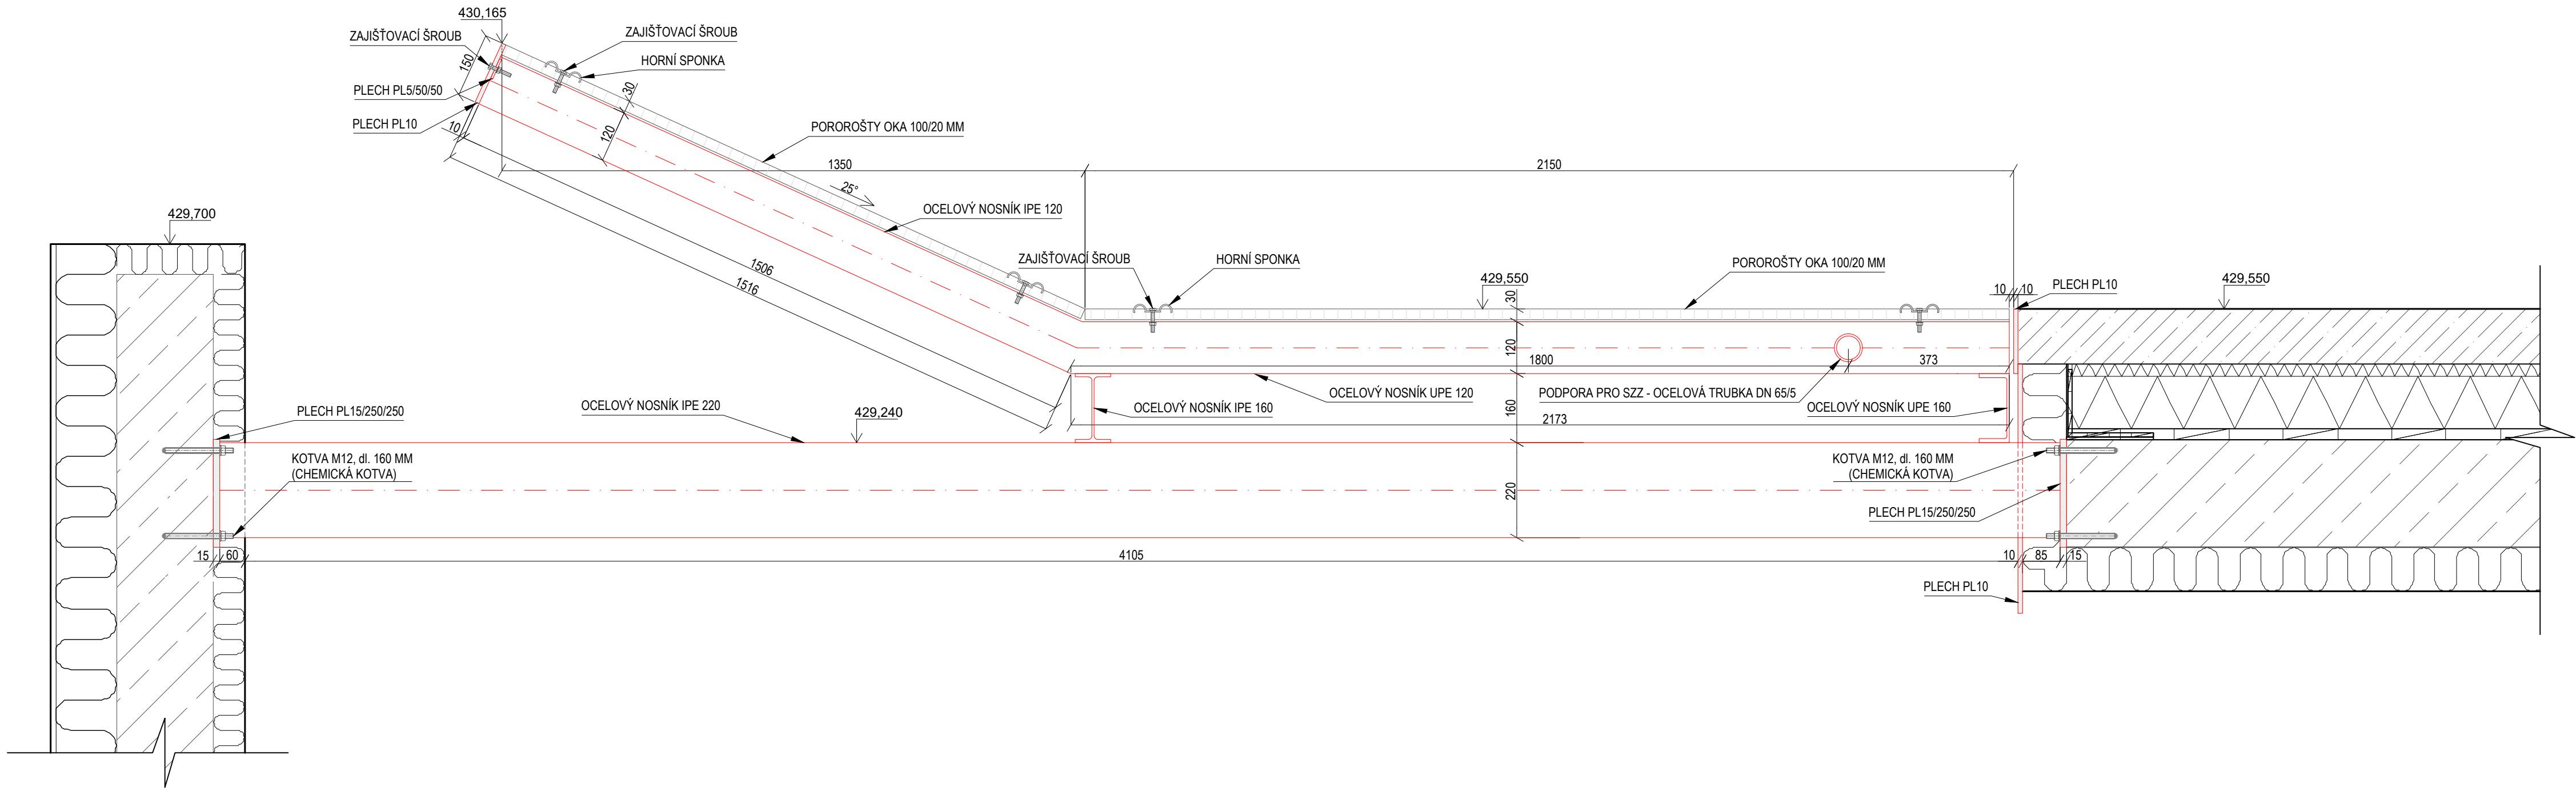

±0,000 = 412,39 m n.m.

Úprava heliportu HEMS
Karlovarské krajské nemocnice a.s.
KKN a.s. Pavilon A, Bezručova 1190/19, 360 01 Karlovy Vary



Karlovarská krajská nemocnice a.s.
Bezručova 1190/19
Karlovy Vary, 360 01 Česká republika
+420 354 225 309



SIEBERT+TALAŠ, spol. s r. o.
Coral Office Park, blok D, Bucharova 1314/8
Praha 5 - Stodůlky, 158 00 Česká republika
+420 226 216 603 / praha@sieberttalas.com

PROJEKTOVÁ DOKUMENTACE PRO STAVEBNÍ
POVOLENÍ V DETAILU ROZPRACOVANOSTI
PROJEKTOVÉ DOKUMENTACE PRO PROVÁDĚNÍ STAVBY

ČÁST PROJEKTOVÉ DOKUMENTACE	D - DOKUMENTACE OBJEKTŮ A TECHNICKÝCH A TECHNOLOGICKÝCH ZAŘÍZENÍ							
STAVEBNÍ OBJEKT	SO 0201 HELIPORT						AUTORIZACE	
PROFESNÍ ČÁST	D.1-1 ARCHITEKTONICKO STAVEBNÍ ČÁST							
ODPOVĚDNÝ PROJEKTANT	Ing. arch. Tomáš Janeček							
PŘÍLOHU ZPRACOVAL	Nazariy Levkuts							
KONTROLOVAL	Ing. arch. Tomáš Janeček							
DATUM	01 / 2022		ČÍSLO ZAKÁZKY	2021_012_CZ_DSP			ČÍSLO PARÉ	
MĚŘÍTKO	1 : 10		POČET FORMÁTŮ	4 A4				
NÁZEV PŘÍLOHY	DETAIL NOVÉ ÚNIKOVÉ LÁVKY A BEZ. ZAŘÍZENÍ - ŘEZ A-A'							
ZAKÁZKA	STUPEŇ PD	ČÁST PD	ČÍSLO SO / PS	PROF. ČÁST	ČÍSLO PŘÍL.	NÁZEV PŘÍLOHY	REVIZE PD	093a
2021_012_CZ_DSP_D_0201_1-1_093a_REZUL_R01								