

## Rozvaděč RM-T1


TN-S, 3+N+PE, 3x 230/400 V, 50 Hz

OCHRANA PŘED ÚRAZEM EL. PROUDEM: AUTOMATICKÉ ODPOJENÍ OD ZDROJE  
DOPLŇUJÍCÍ POSPOJOVÁNÍ

Poznámka:

**Skříňe:**  
šířka – uvedena u jednotlivých polí  
výška – 2250 mm (včetně podstavce, soklu)  
hloubka – 600 mm

- krytí IP 40 / 00
- jednotlivá pole rozvaděče musí být po dokončení označeny (Hl. vypínač, vývody, spojka apod.
- přívody a vývody budou přes kabelové průchodky

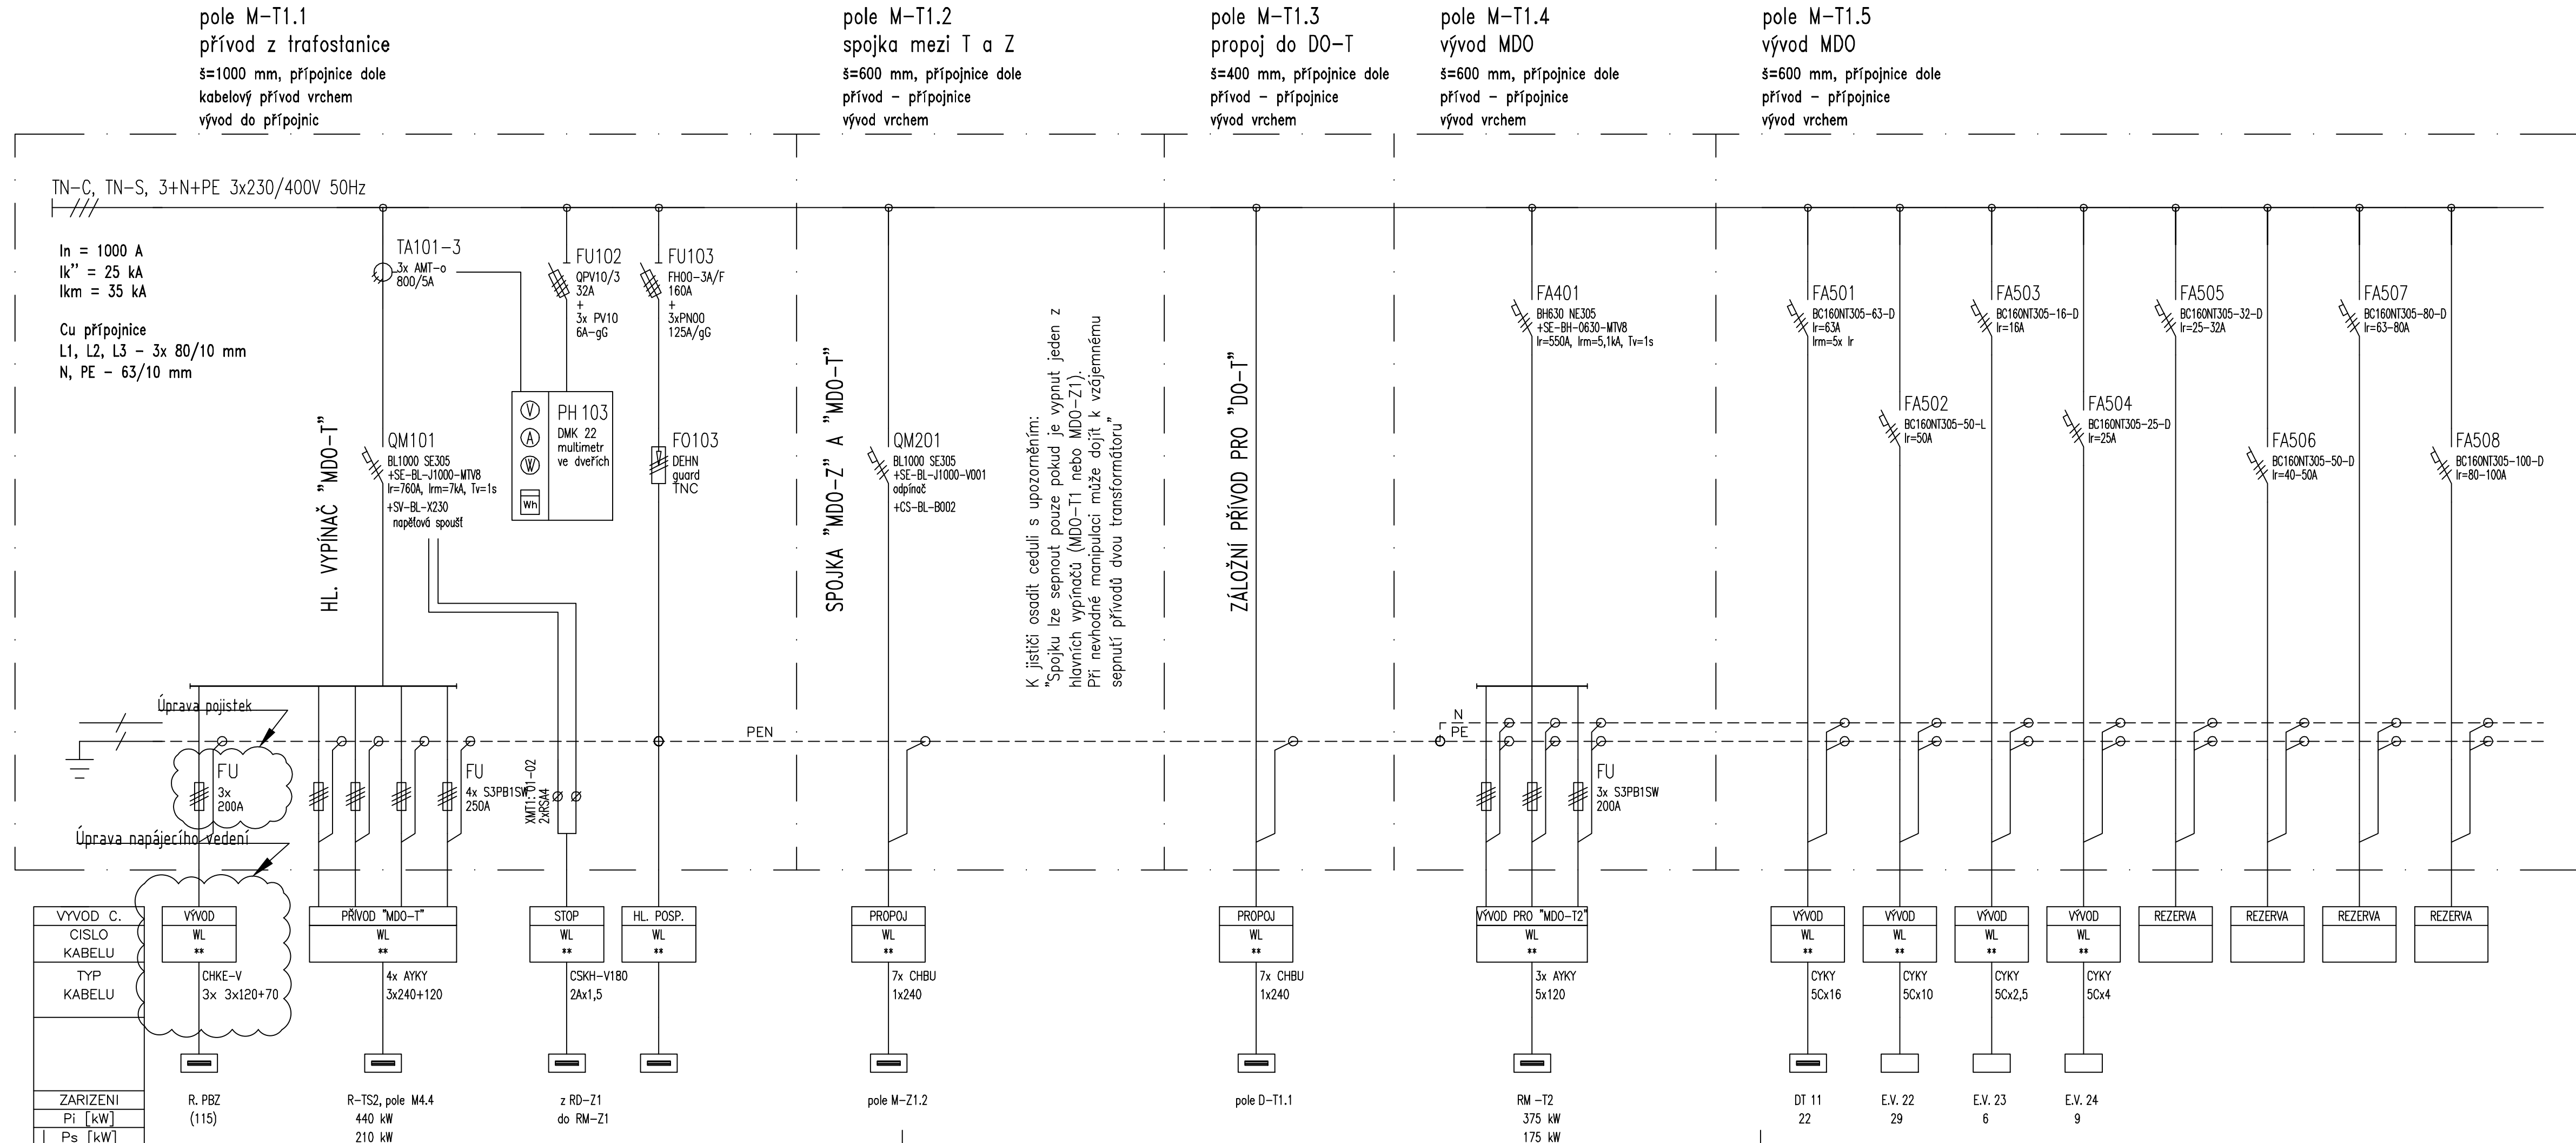

Úprava heliportu HEMS  
Karlovarské krajské nemocnice a.s.


**Karlovarská krajská nemocnice a.s.**


Karlovarská krajská nemocnice a.s.  
 Bezručova 1190/19  
 Karlovy Vary, 360 01 Česká republika  
 +420 354 225 309

ZPRACOVATEL PROJEKTOVÉ DOKUMENTACE

**SIEBERT+TALAŠ**

SIEBERT+TALAŠ, spol. s r. o.  
Coral Office Park, blok D, Bucharova 1314/8  
Praha 5 - Stodůlky, 158 00 Česká republika  
+420 226 216 603 / praha@sieberttalas.com

ZPRACOVATEL ČÁSTI PROJEKTOVÉ DOKUMENTACE

 Michelská 18/12a  
140 00 Praha 4

ExPlan, spol. s r. o.  
Michelská 18/12a  
Praha 4, 140 00 Česká republika  
[www.explan.cz](http://www.explan.cz) / [j.veselsky@explan.cz](mailto:j.veselsky@explan.cz)

STUPEŇ  
PROJEKTOVÉ  
DOKUMENTACE

PROJEKTOVÁ DOKUMENTACE PRO STAVEBNÍ  
POVOLENÍ V DETAILU ROZPRACOVANOSTI  
PROJEKTOVÉ DOKUMENTACE PRO PROVÁDĚNÍ STAVBY

ČÁST PROJEKTOVÉ DOKUMENTACE										D - DOKUMENTACE OBJEKTŮ A TECHNICKÝCH A TECHNOLOGICKÝCH ZAŘÍZENÍ									
STAVEBNÍ OBJEKT					SO 0201 HELIPORT										AUTORIZACE				
PROFESNÍ DÍL					D.1.07. SILNOPROUDÉ ELEKTROINSTALACE														
ODPOVĚDNÝ PROJEKTANT					JIŘÍ VESELSKÝ														
PŘÍLOHU ZPRACOVAL					KAREL JONÁŠ														
Kontroloval					VÍT BARTOŇ										ČÍSLO PARÉ				
Datum		05 / 2021			Číslo zakázky		2021_012_CZ_DPS												
Měřítko		-			Počet formátů		5x A4												
Název přílohy		ROZVADĚČ RM-T1																	
Zakázka		Stupeň		Část		Číslo		Prof.		Číslo		Název		Číslo		202			
		PD		PD		SO / PS		Díl		Příl.		Přílohy		Revize					
2021_012_CZ_DPS_D_0201_1-07_202_ROZ-RM-T1_R01																			