

## Rozvaděč RM-T2


ROZVODNÁ SOUSTAVA: TN-C, 3+PEN, 3x 230/400 V, 50 Hz  
TN-S, 3+N+PE, 3x 230/400 V, 50 Hz

OCHRANA PŘED ÚRAZEM EL. PROUDEM: AUTOMATICKÉ ODPOJENÍ OD ZDROJE

**Poznámka:** DOPLNŮJÍCÍ POSPOJOVÁNÍ

**Skříně:**  
šířka – uvedena u jednotlivých polí  
výška – 2250 mm (včetně podstavce, soklu)  
hloubka – 600 mm

- krytí IP 40 / 00
- jednotlivá pole rozvaděče musí být po dokončení označeny (Hl. vypínač, vývody, spojka apod.)
- přívody a vývody budou přes kabelové průchodky

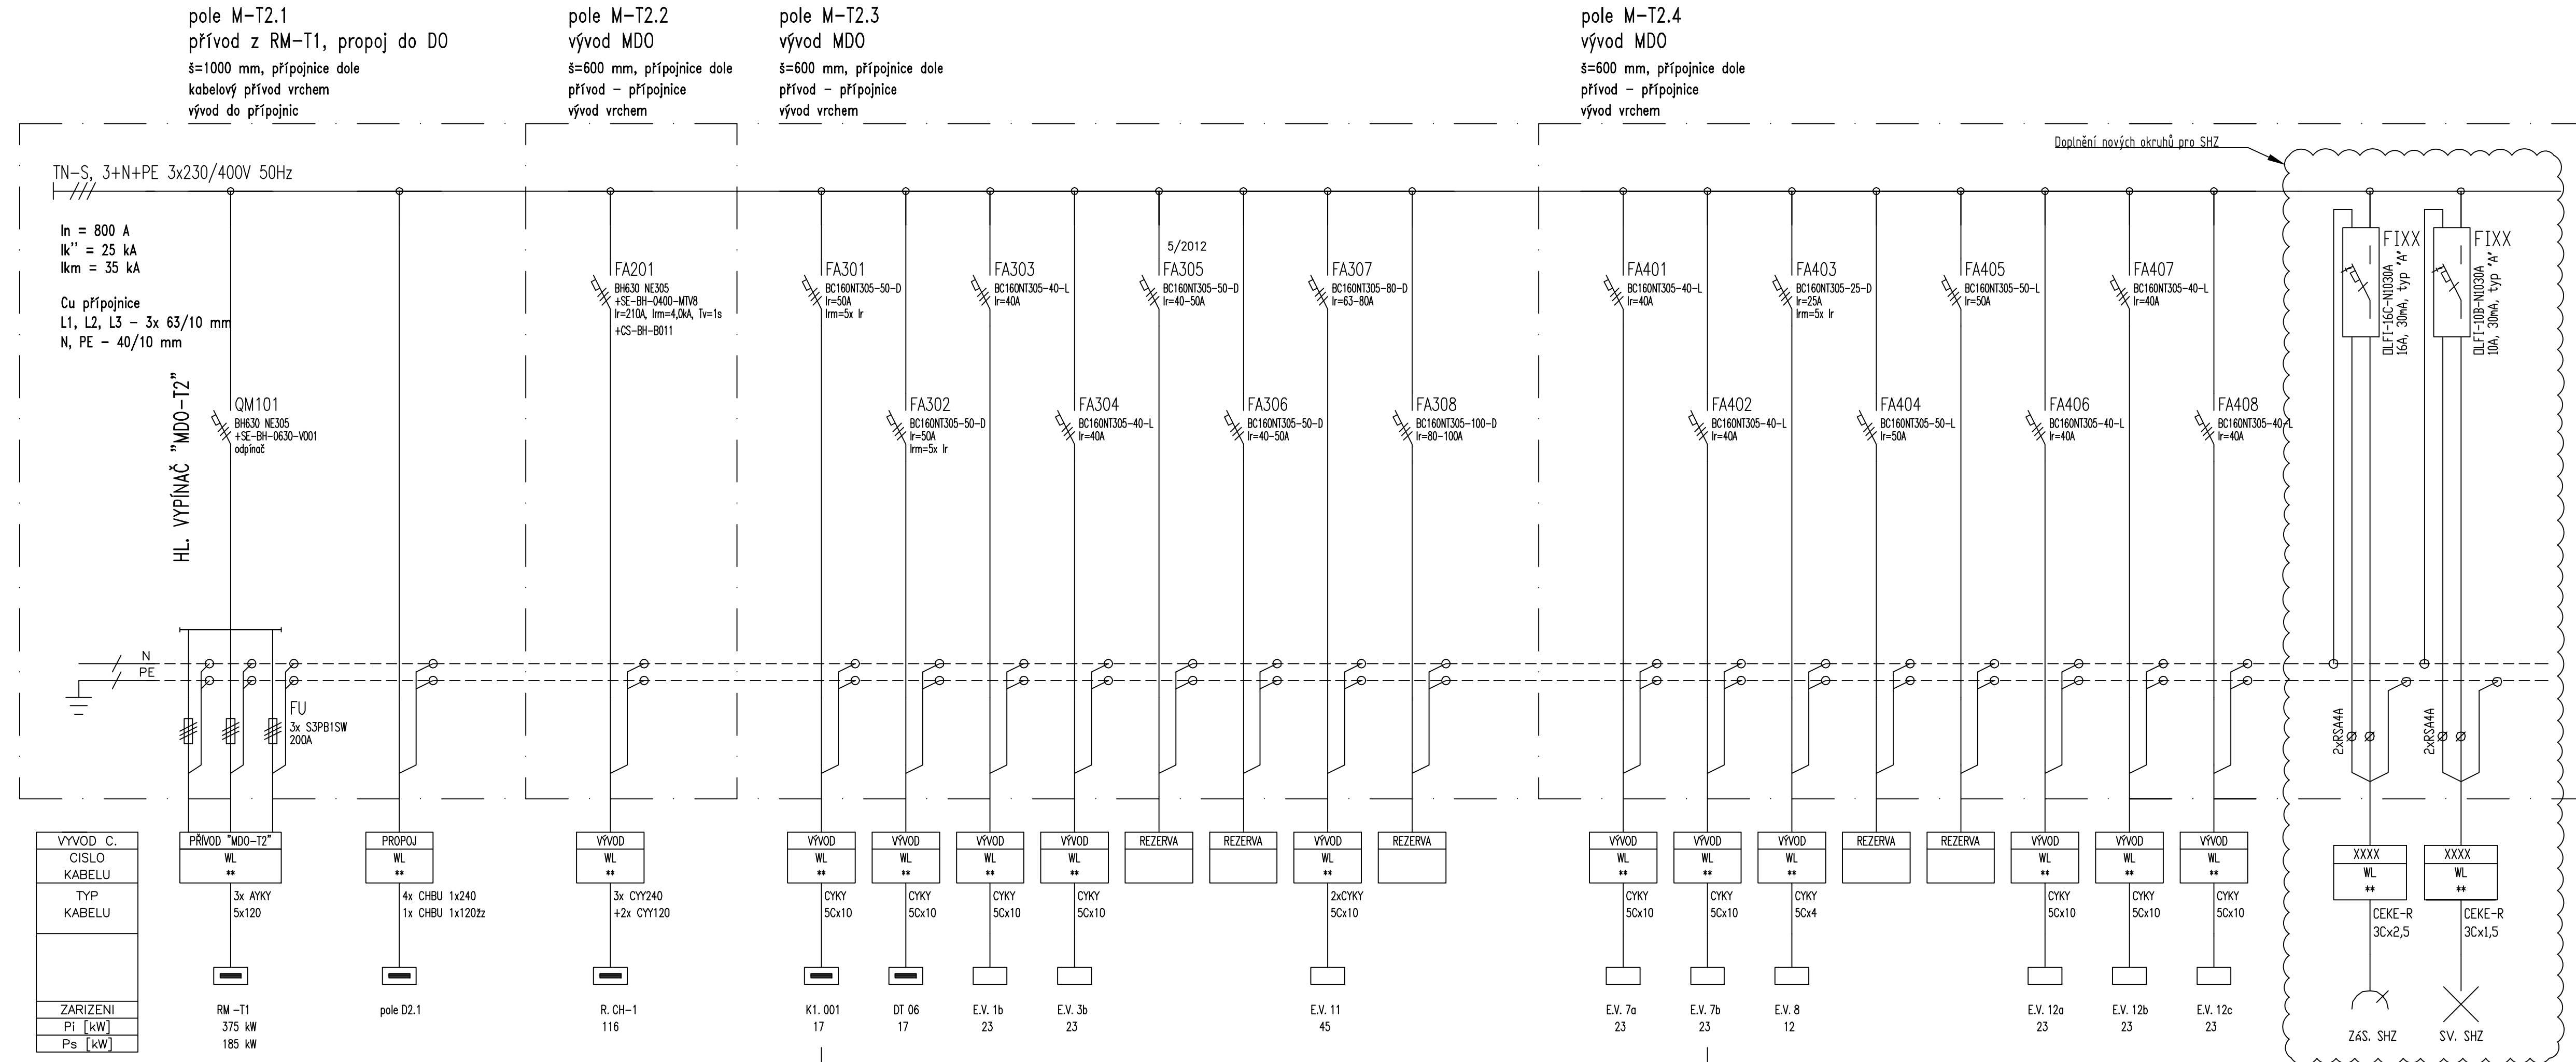

Úprava heliportu HEMS  
Karlovarské krajské nemocnice a.s.

KKN a.s. Pavilon A, Bezručova 1190/19, 360 01 Karlovy Vary



**Karlovarská krajská nemocnice a.s.**  
 Bezručova 1190/19  
 Karlovy Vary, 360 01 Česká republika  
 +420 354 225 309

ZPRACOVATEL PROJEKTOVÉ DOKUMENTACE

**SIEBERT+TALAŠ**

SIEBERT+TALAŠ, spol. s r. o.  
Coral Office Park, blok D, Bucharova 1314/8  
Praha 5 - Stodulky, 158 00 Česká republika  
+420 226 216 603 / praha@sieberttalas.com

ZPRACOVATEL ČÁSTI PROJEKTOVÉ DOKUMENTACE

 **ExPlan**  
s.r.o.

Michelská 18/12a  
140 00 Praha 4

ExPlan, spol. s r. o.  
Michelská 18/12a  
Praha 4, 140 00 Česká republika  
[www.explan.cz](http://www.explan.cz) / [j.vesetsky@explan.cz](mailto:j.vesetsky@explan.cz)

PROJEKTOVÁ DOKUMENTACE PRO STAVEBNÍ  
POVOLENÍ V DETAILU ROZPRACOVANOSTI  
PROJEKTOVÉ DOKUMENTACE PRO PROVÁDĚNÍ STAVBY

D - DOKUMENTACE OBJEKTŮ A TECHNICKÝCH A TECHNOLOGICKÝCH ZAŘÍZENÍ

STAVEBNÍ OBJEKT	SO 0201 HELIPORT	AUTORIZACE
PROFESNÍ DÍL	D.1.07. SILNOPROUDÉ ELEKTROINSTALACE	
ODPOVĚDNÝ PROJEKTANT	JIŘÍ VESELSKÝ	
PŘÍLOHU ZPRACOVAL	KAREL JONÁŠ	
KONTROLOVAL	VÍT BARTOŇ	

DATUM	05 / 2021	ČÍSLO ZAKÁZKY	2021_012_CZ_DPS	ČÍSLO PARÉ
MĚŘÍTKO	-	POČET FORMÁTŮ	5x A4	

NÁZEV PŘÍLOHY										ROZVADĚČ RM-T2									
ZAKÁZKA		STUPEŇ		ČÁST ČÍSLO		PROF.		ČÍSLO		NÁZEV		ČÍSLO		206					
		PD		PD		SO / PS		DIL		PŘÍL.		PŘÍLOHY				REVIZE			
2021_012_CZ_DPS_D_0201_1-07_206_ROZ-RM-T2_R01																			