


Rozvaděč RD-T2

ROZVODNÁ SOUSTAVA: TN-C, 3+PEN, 3x 230/400 V, 50 Hz
TN-S, 3+N+PE, 3x 230/400 V, 50 Hz
OCHRANA PŘED ÚRAZEM EL. PROUDEM: AUTOMATICKÉ ODPOJENÍ OD ZDROJE
Poznámka: DOPLNŮJÍCÍ POSPOJOVÁNÍ

Skříňné:
šířka - uvedena u jednotlivých polí
výška - 2250 mm (včetně podstavce, soklu)
hloubka - 600 mm

- krytí IP 40 / 00
- jednotlivá pole rozvaděče musí být po dokončení označeny (HL. vypínač, vývody, spojka apod.)
- přívody a vývody budou přes kabelové průchodky

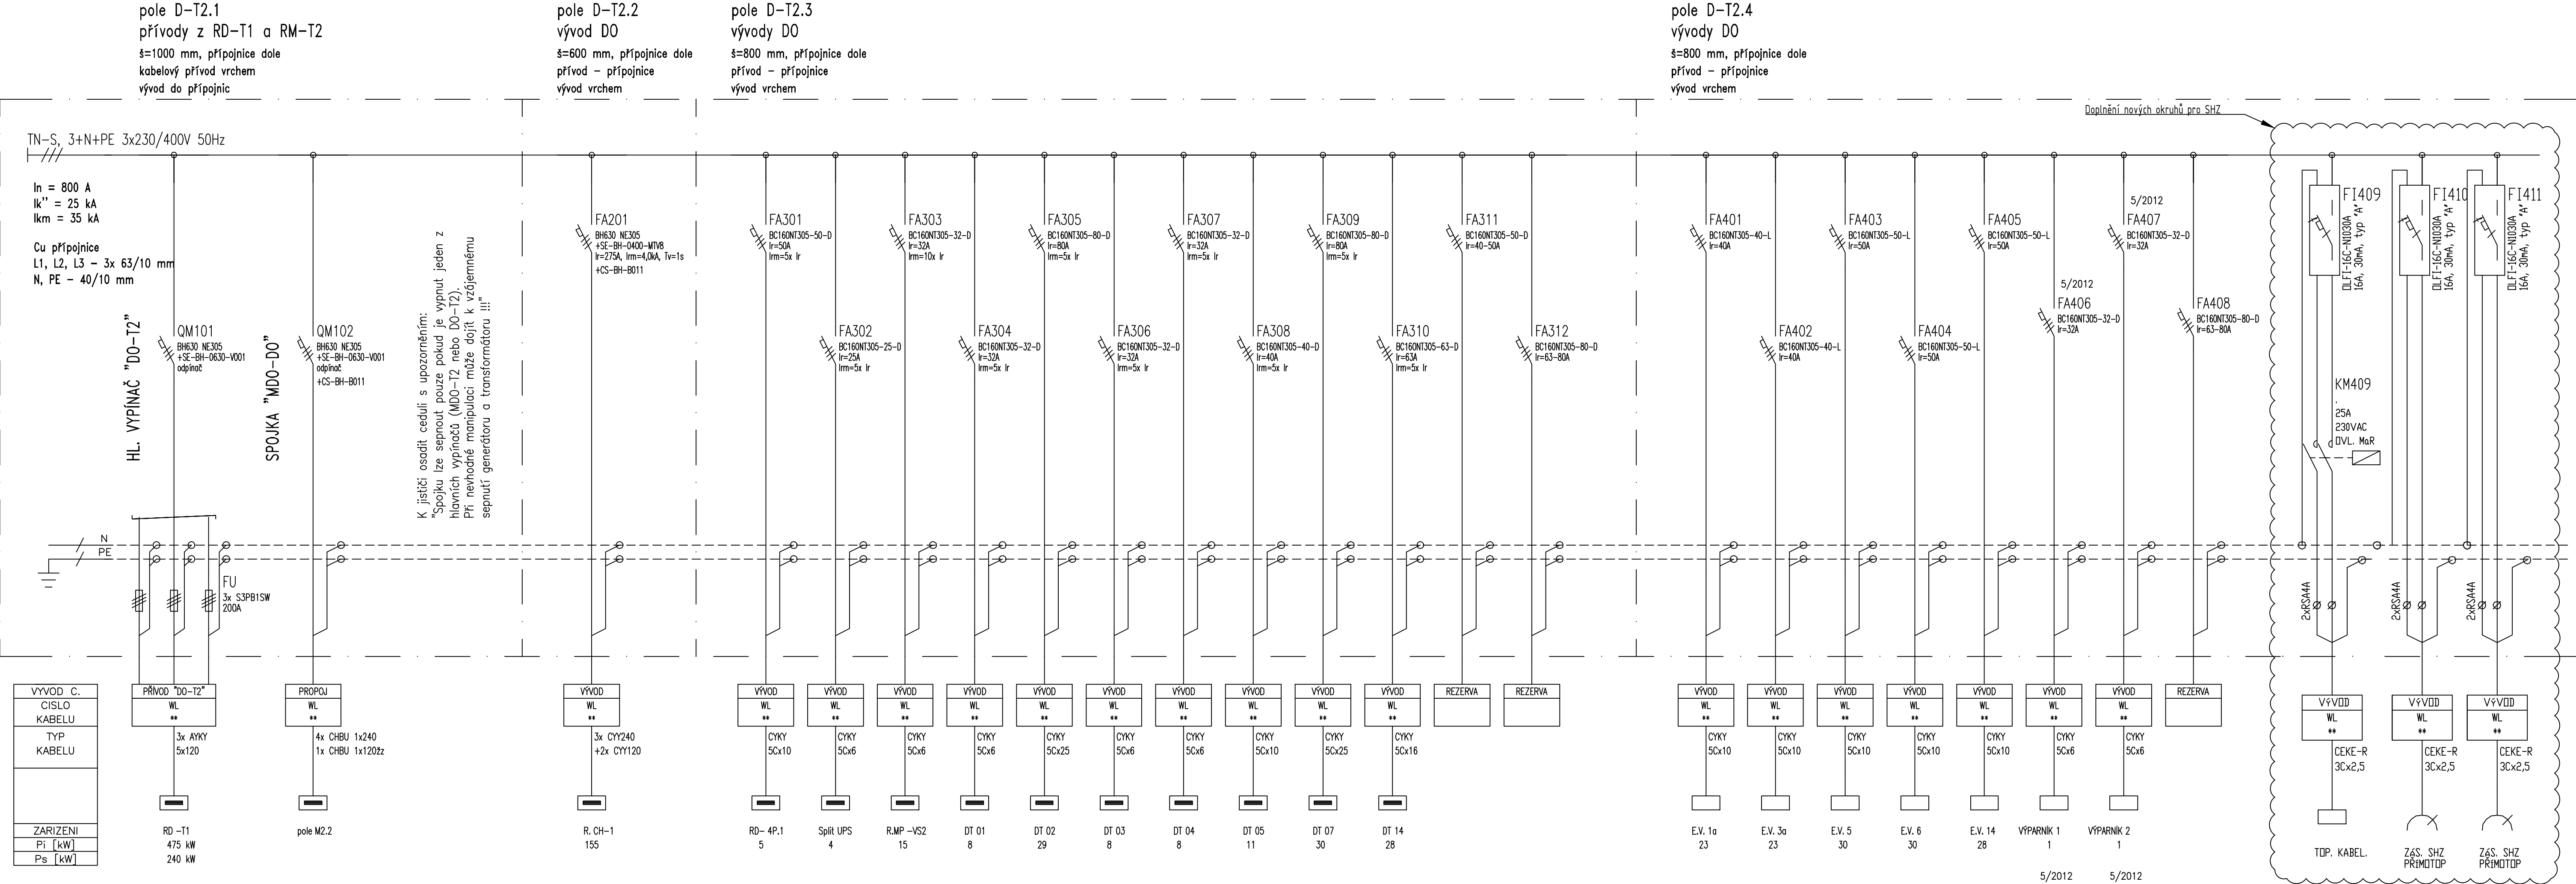

Úprava heliportu HEMS

Karlovarské krajské nemocnice a.s.

KKN a.s. Pavilon A, Bezručova 1190/19, 360 01 Karlovy Vary

Karlovarská krajská nemocnice a.s.

Bezručova 1190/19
Karlový Vary, 360 01 Česká republika
+420 354 225 309

SIEBERTALAŠ

SIEBERT+TALAŠ, spol. s r. o.

Coral Office Park, blok D, Bucharova 1314/8
Praha 5 - Stodulky, 158 00 Česká republika
+420 226 216 603 / praha@siebertalas.com

ExPlan

ExPlan, spol. s r. o.

Michelská 18/12a
Praha 4, 140 00 Česká republika
www.explan.cz / j.veselsky@explan.cz

PROJEKTOVÁ DOKUMENTACE PRO STAVEBNÍ
POVOLENÍ V DETAILU ROZPRACOVANOSTI
PROJEKTOVÉ DOKUMENTACE PRO PROVÁDĚNÍ STAVBY

D - DOKUMENTACE OBJEKTŮ A TECHNICKÝCH A TECHNOLOGICKÝCH ZAŘÍZENÍ

SO 0201 HELIPORT

D.1.07. SILNOPROUDÉ ELEKTROINSTALACE

JIŘÍ VESELSKÝ

KAREL JONÁŠ

VÍT BARTOŇ

05 / 2021

ČÍSLO ZAKÁZKY 2021_012_CZ_DPS

ČÍSLO PARÉ

6x A4

POČET FORMÁTŮ

ROZVADĚČ RD-T2

205

STUPEŇ ČÁST ČÍSLO PROF. ČÍSLO NÁZEV ČÍSLO

ZAKÁZKA | PD | PD | SO / PS | DIL | PRIL. | PRÍLOHY | REVIZE

2021_012_CZ_DPS_D_0201_1-07_205_ROZ-RD-T2_R01