
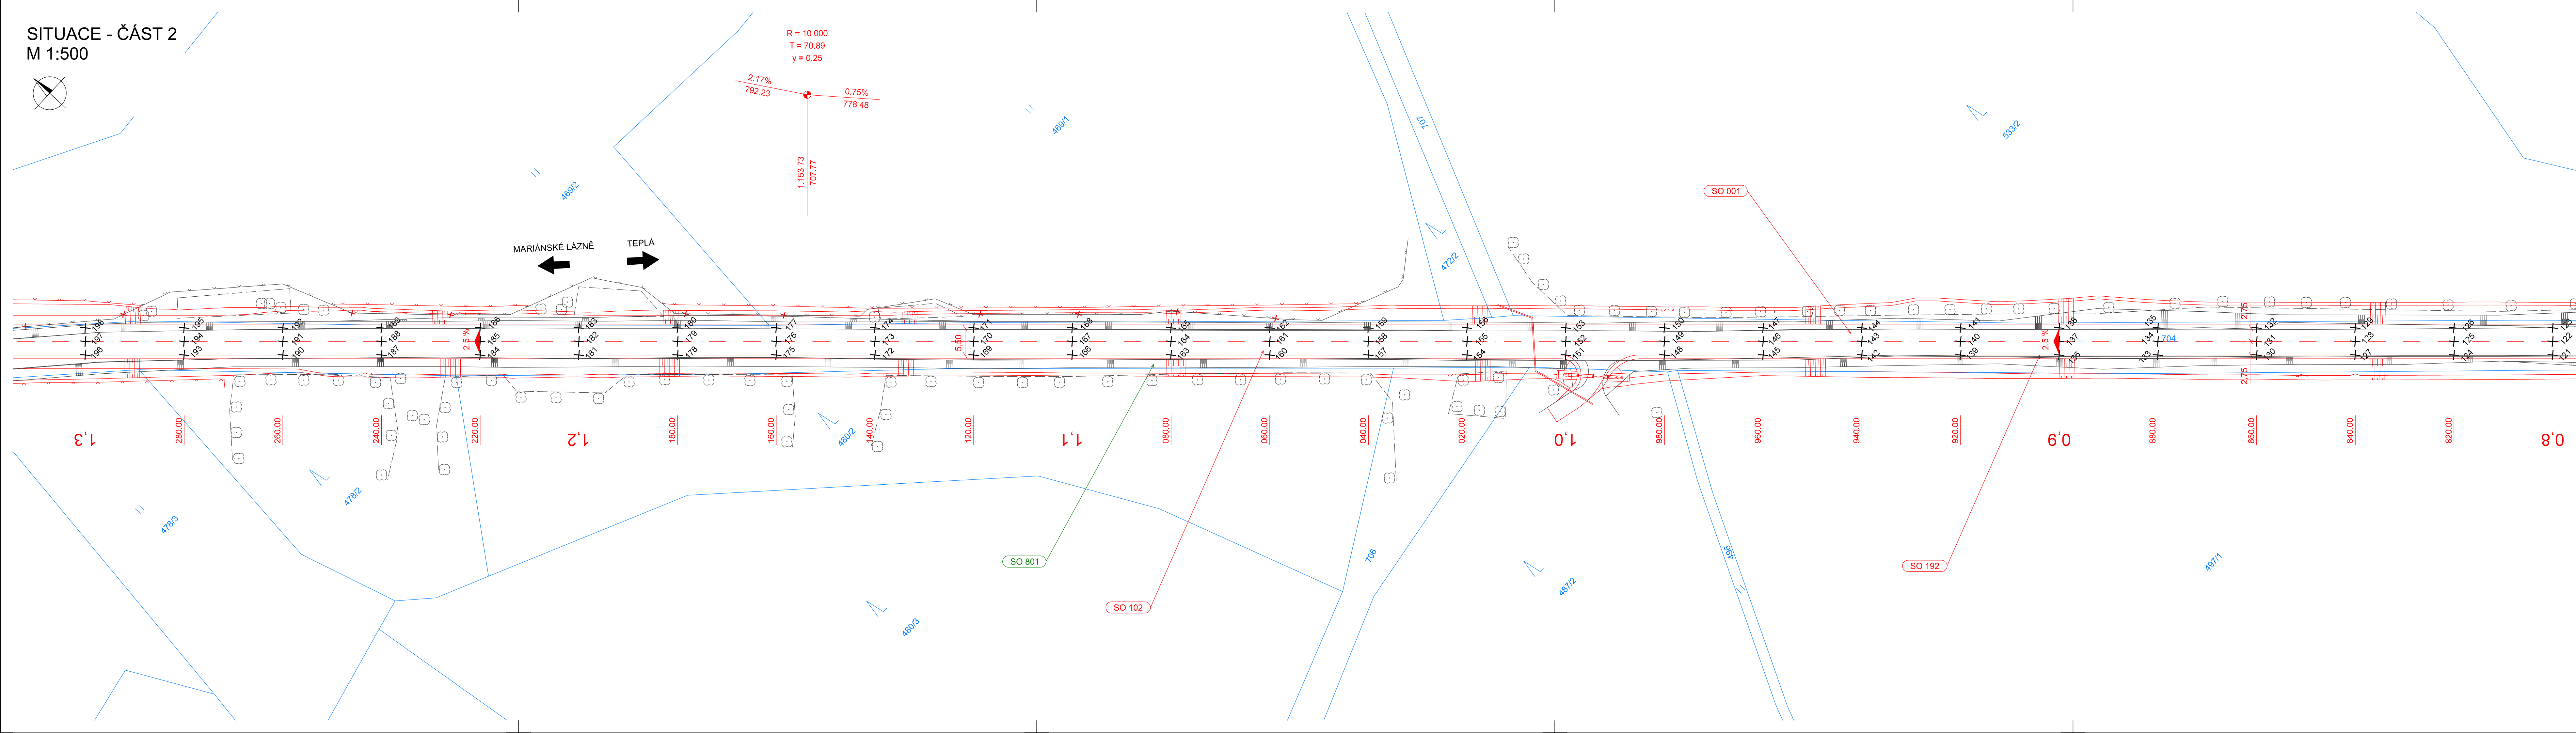


SITUACE - ČÁST 2  
M 1:500

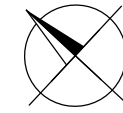


LEGENDA

- KN - hranice parcel
- KN - vnitřní kresba parcel
- Zaměření polohopisu a výškopisu
- 81/8 Parcelní číslo
- Navržené hrany (krajnice, příkopy, hrany)
- Osa komunikace

Vytyčovací bod

Poznámka:  
Tabulka vytyčovacích bodů je součástí přílohy Technické zprávy

KLAD LISTŮ:

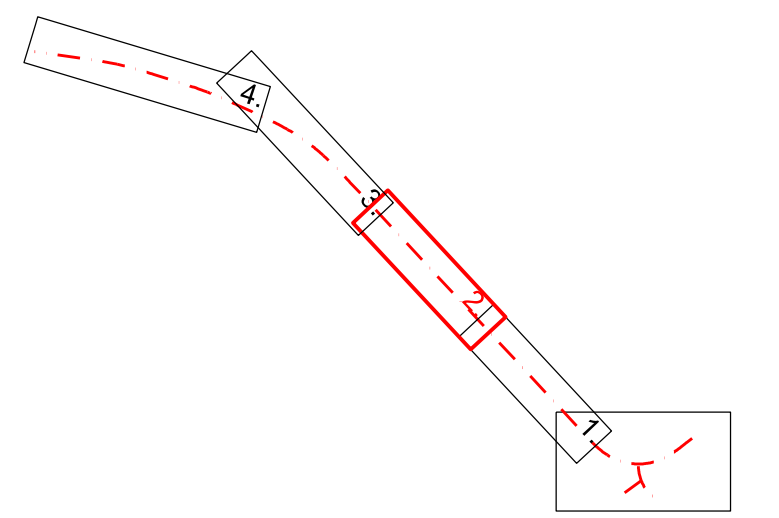

SOUVISEJÍCÍ OBJEKTY

- SO 001 BOURÁNÍ A PŘÍPRAVA STAVENISŤE
- SO 101 KŘÍŽOVATKA II/198 X III/19829
- SO 133 PROPUSTEK V KM 2,390 71
- SO 191 DOPRAVNĚ INŽENÝRSKÁ OPATŘENÍ
- SO 192 DOPRAVNÍ ZNAČENÍ
- SO 801 REKULTIVACE A NÁHRADNÍ VÝSADBA

SOUŘADNICOVÝ SYSTÉM S-JTSK  
VÝŠKOVÝ SYSTÉM Bpv

INVESTOR

**KRAJSKÁ SPRÁVA A ÚDRŽBA SILNIC  
KARLOVARSKÉHO KRAJE**

Chebská 282  
356 01 Sokolov

SO 102 SILNICE II/198 (EXTRAVILÁN)

STAVBA			S.A.W. CONSULTING s.r.o.	
II/198 MODERNIZACE SILNICE TEPLÁ - HORNÍ KRAMOLÍN			Praha 2324, 407 47 Varnsdorf šifrovací číslo 216/34, 400 01 Ústí n. L. web: www.sawconsulting.cz e-mail: info@sawconsulting.cz	
VYPRACOVAL	ZODPOVĚDNÝ PROJEKTANT	TECHNICKÁ KONTROLA	INVESTOR	KSÚS KK, p.o.
ING. JIŘÍ HENYCH	ING. JIŘÍ HENYCH	ING. FILIP KUČERA	ZAKÁZKOVÉ ČÍSLO	2020-099
			DATUM	06/2021
			STUPEN	DUSP/PPDS
			MĚŘITKO	1:500
PŘÍLOHA			Č. PŘÍLOHY	PARÉ
VYTYČOVACÍ SITUACE - 2.ČÁST			1.3.6.2	