
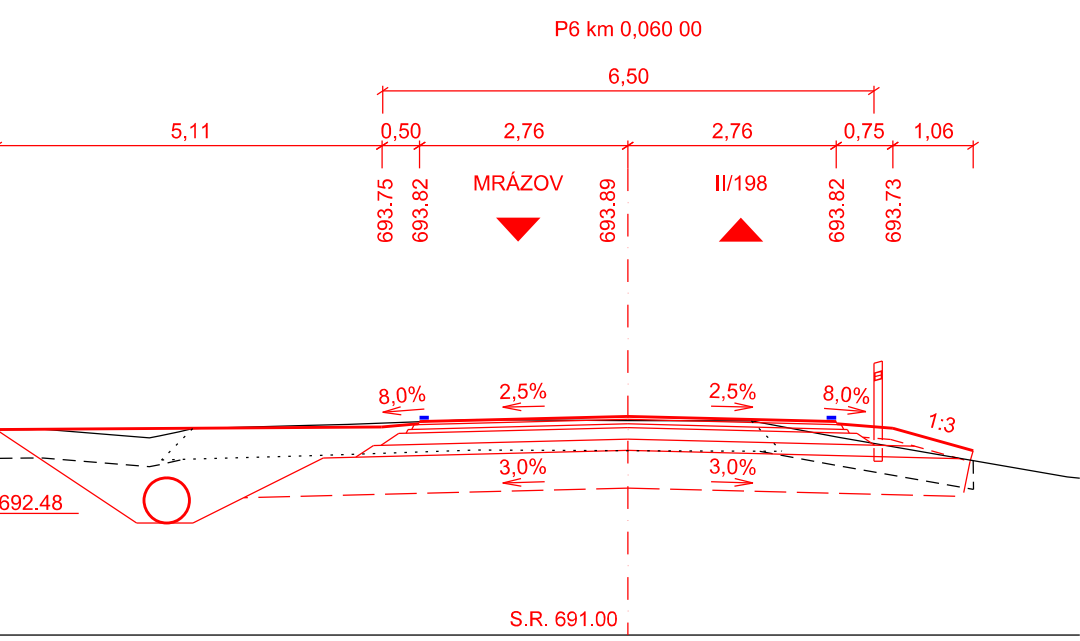
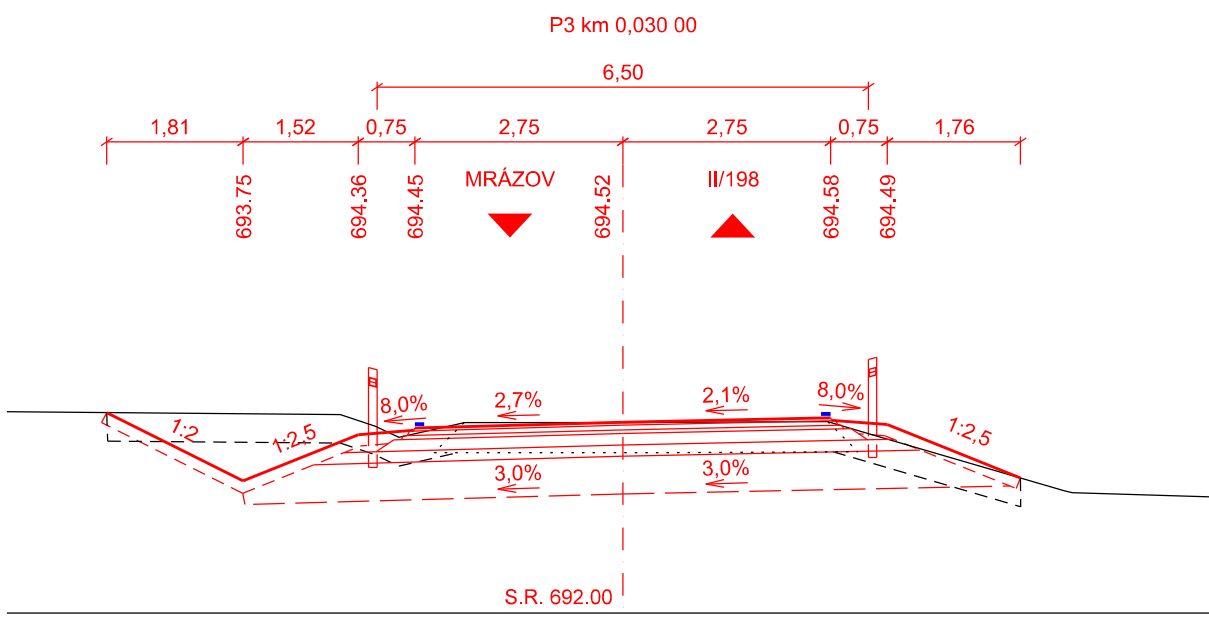
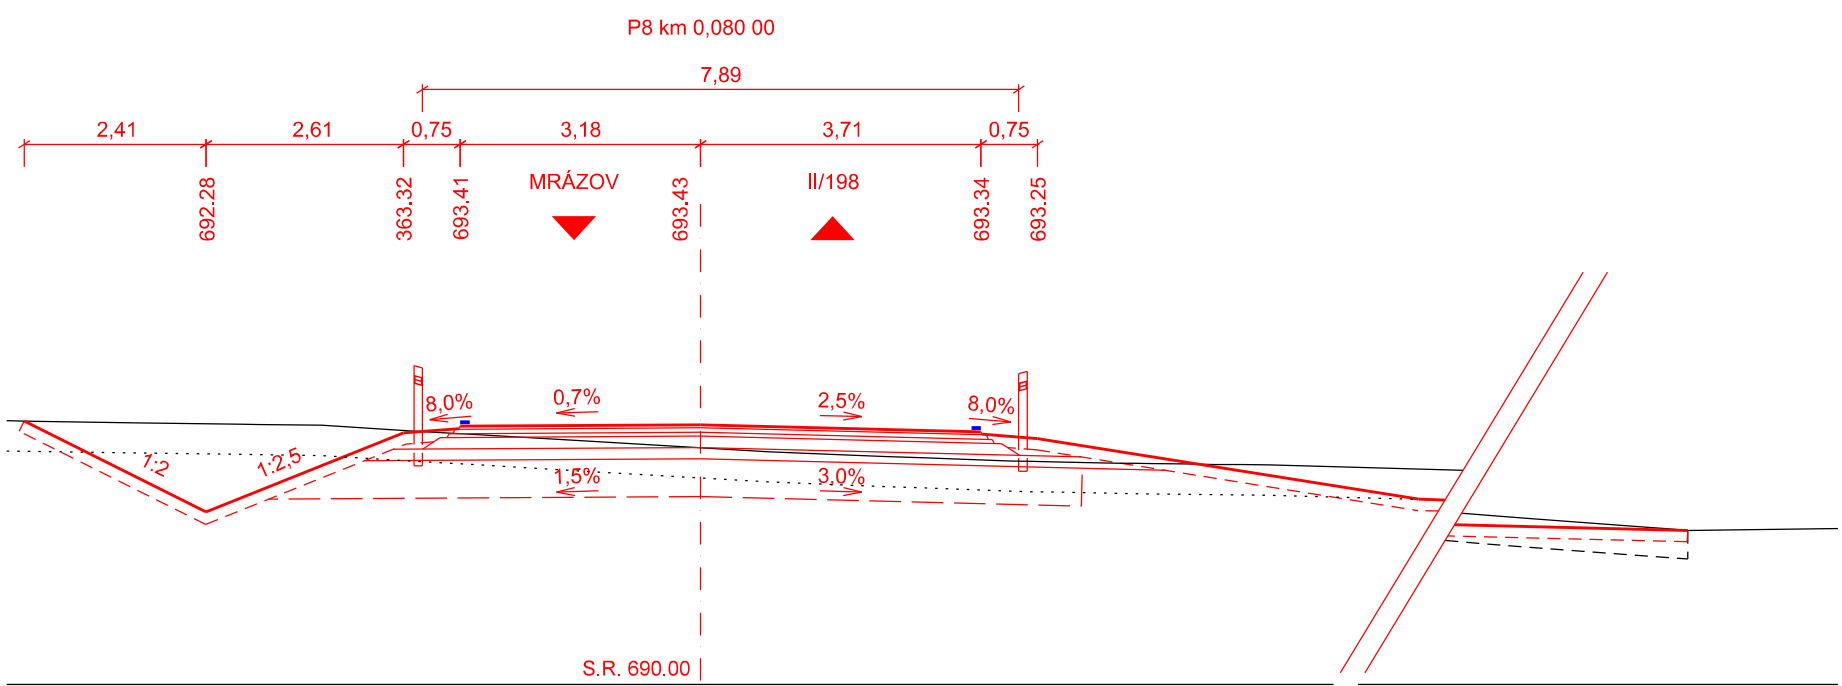
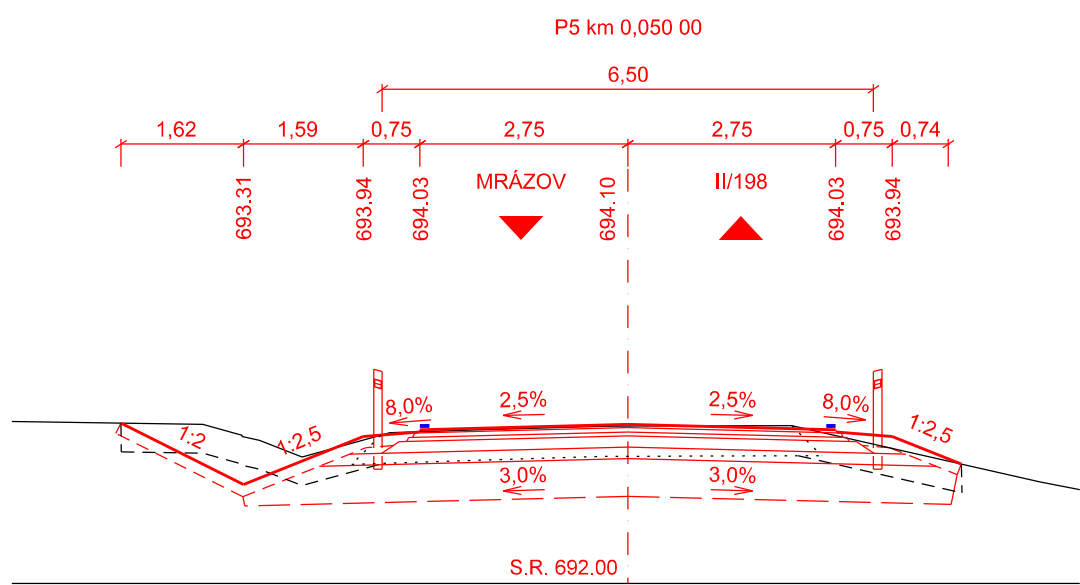
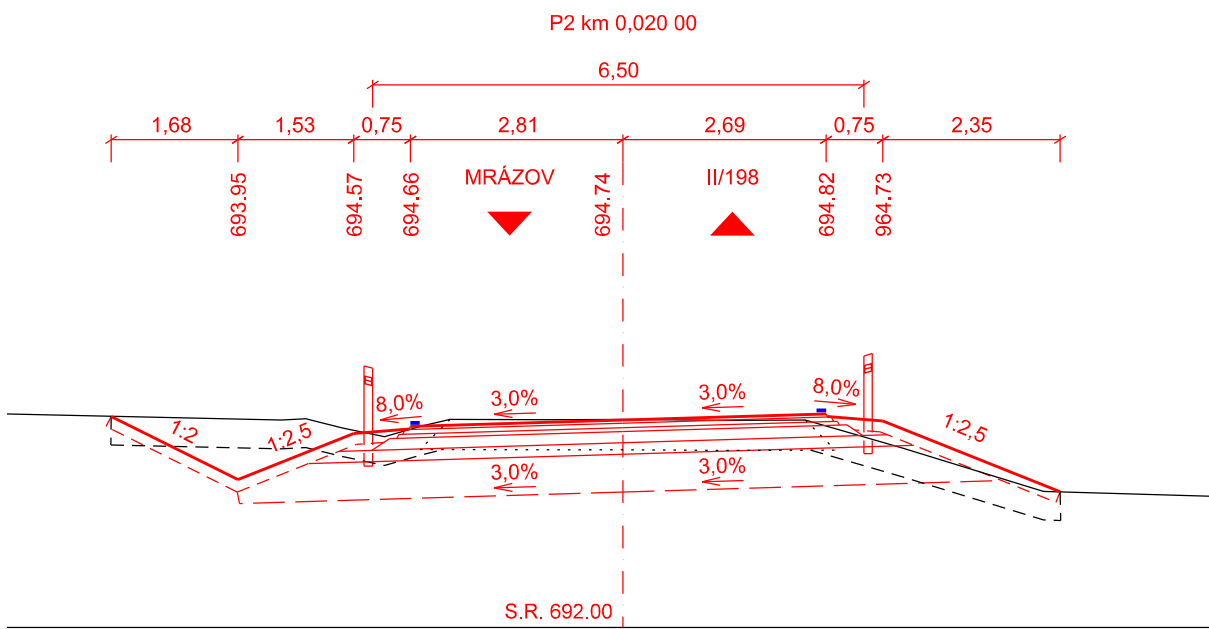
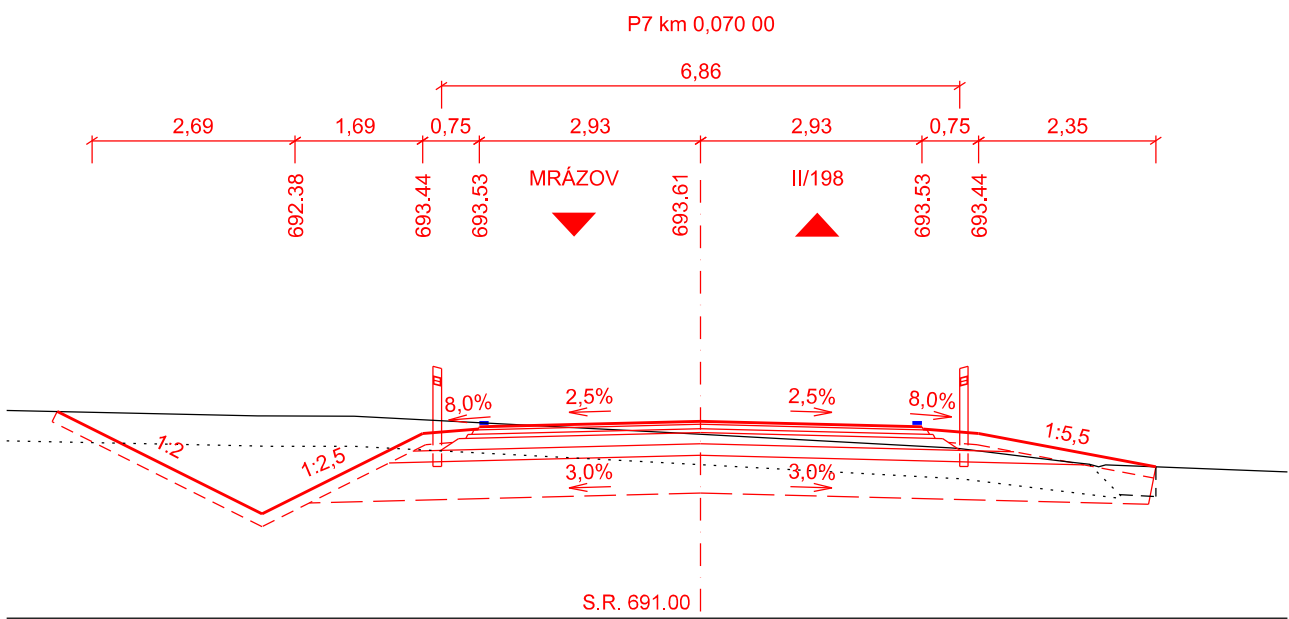
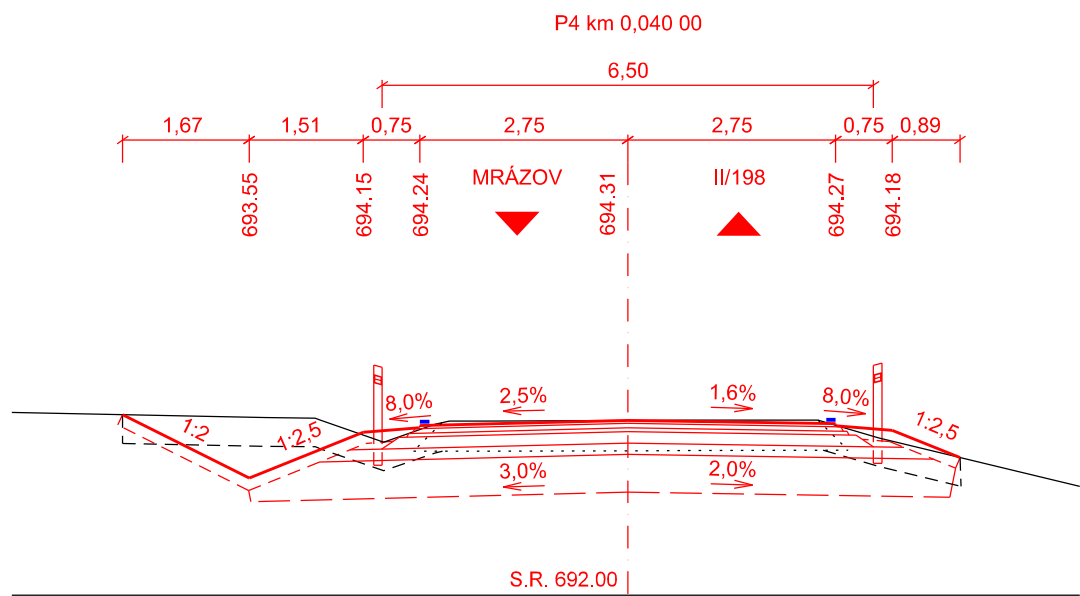


CHARAKTERISTICKÉ PŘÍČNÉ ŘEZY 3  
SILNICE III/19829 SMĚR MRÁZOV  
M 1:100

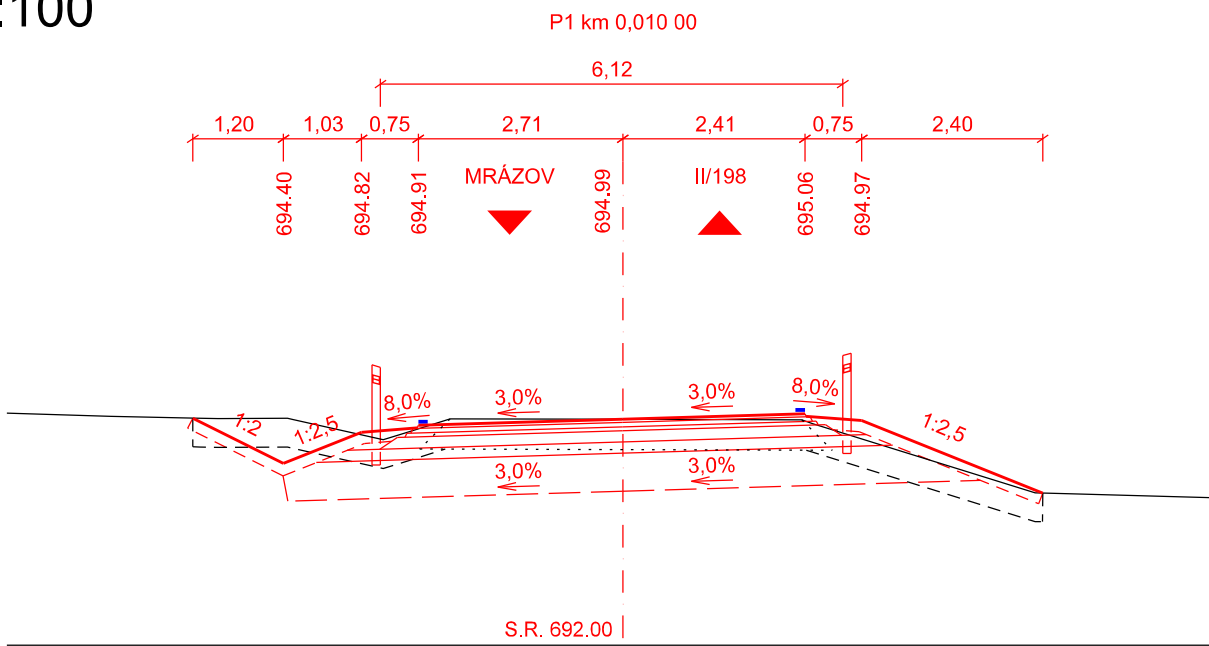

VÝŠKOVÝ SYSTÉM Bpv

INVESTOR

**KRAJSKÁ SPRÁVA A ÚDRŽBA SILNIC  
KARLOVARSKÉHO KRAJE**

Chebská 282  
356 01 Sokolov

SO 101 KŘÍŽOVATKA II/198 X III/19829

STAVBA			S.A.W. CONSULTING s.r.o.	
II/198 MODERNIZACE SILNICE TEPLÁ - HORNÍ KRAMOLÍN			Prašná 2324, 407 47 Varnsdorf středisko UL: Božtěšická 216/34, 400 01 Ústí n. L. web: www.sawconsulting.cz e-mail: info@sawconsulting.cz	
VYPRACOVAL	ZODPOVĚDNÝ PROJEKTANT	TECHNICKÁ KONTROLA	INVESTOR	KSÚS KK, p.o.
ING. JIŘÍ HENYCH	ING. JIŘÍ HENYCH	ING. FILIP KUČERA	ZAKÁZKOVÉ ČÍSLO	2020-099
			DATUM	06/2021
			STUPEŇ	DUSP/PDPS
			MĚŘITKO	1:100
PŘÍLOHA	CHARAKTERISTICKÉ PŘÍČNÉ ŘEZY 3 SILNICE III/19829 SMĚR MRÁZOV		Č. PŘÍLOHY	PARÉ
			1.2.5.3	