


SITUACE - ČÁST 2
M 1:500

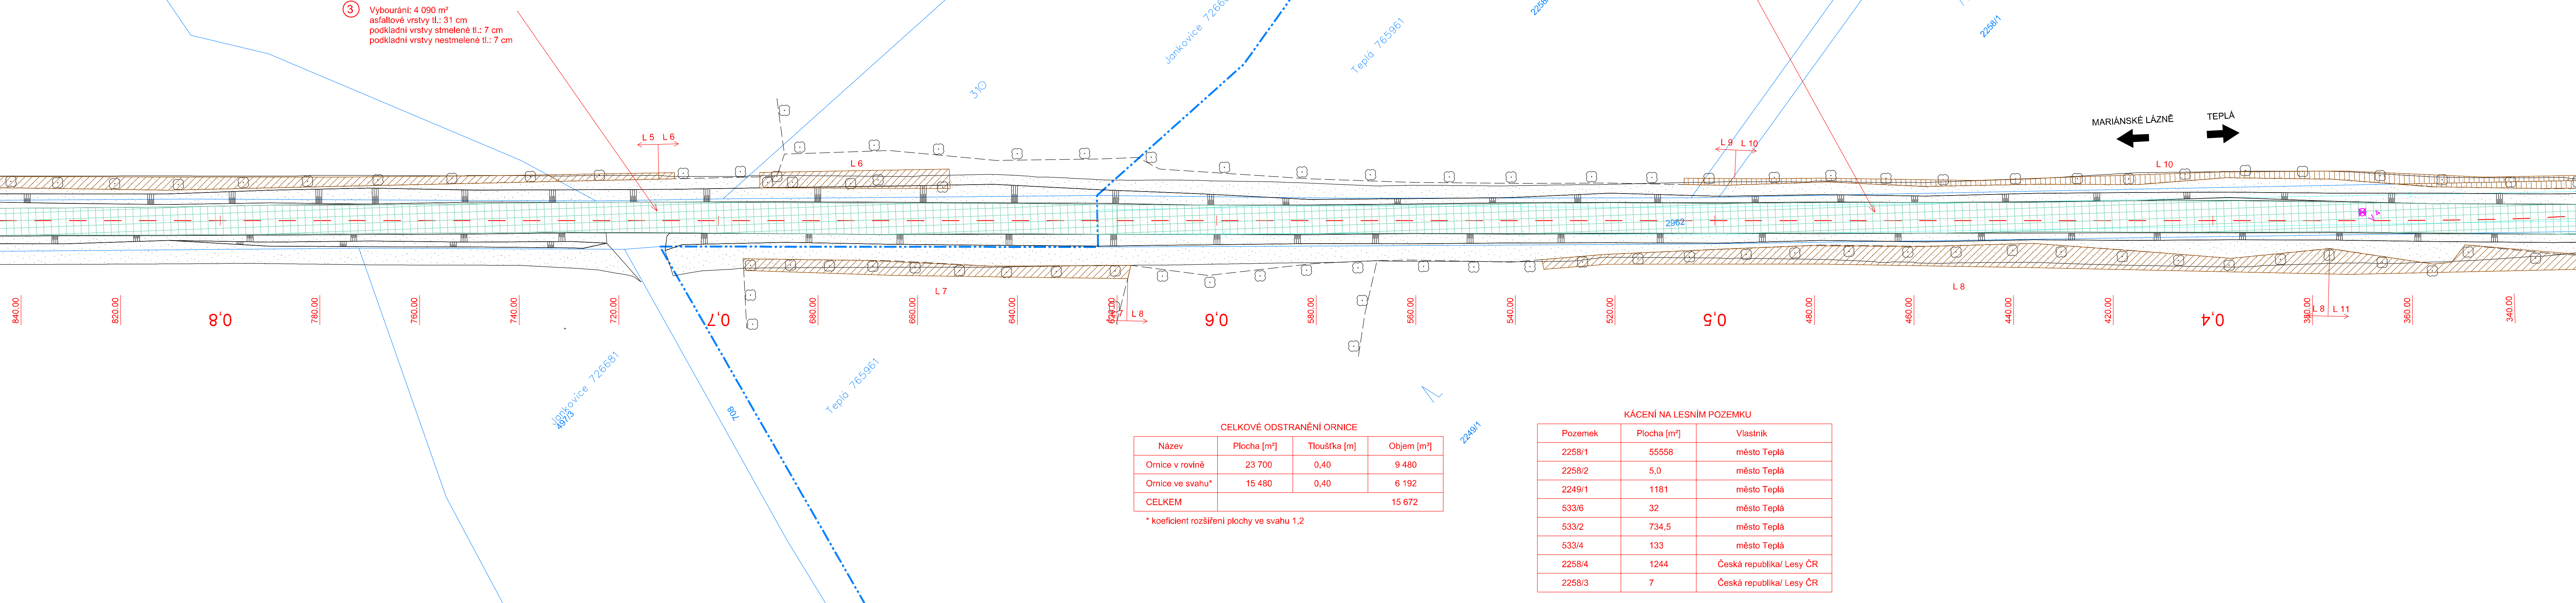

CELKOVÉ ODSTRANĚNÍ ORNICE			
Název	Plocha [m²]	Tloušťka [m]	Objem [m³]
Ornice v rovině	23 700	0,40	9 480
Ornice ve svahu*	15 480	0,40	6 192
CELKEM			15 672

* koeficient rozšíření plochy ve svahu 1,2

KÁCENÍ NA LESNÍM POZEMKU		
Pozemek	Plocha [m²]	Vlastník
2258/1	55558	město Teplá
2258/2	5,0	město Teplá
2249/1	1181	město Teplá
533/6	32	město Teplá
533/2	734,5	město Teplá
533/4	133	město Teplá
2258/4	1244	Česká republika/ Lesy ČR
2258/3	7	Česká republika/ Lesy ČR

LEGENDA

- KN - hranice parcel
- KN - vnitřní kresba parcel
- Zaměření polohopisu a výškopisu
- Parcelní číslo
- Osa komunikace
- Kácení na lesním pozemku/ keřů
- Odstranění vozovky
- Sejmutí ornice



Kácení stromu




Poloha vrtu (průzkum vozovky)



Poloha vrtu (IGP)

KLAD LISTŮ:

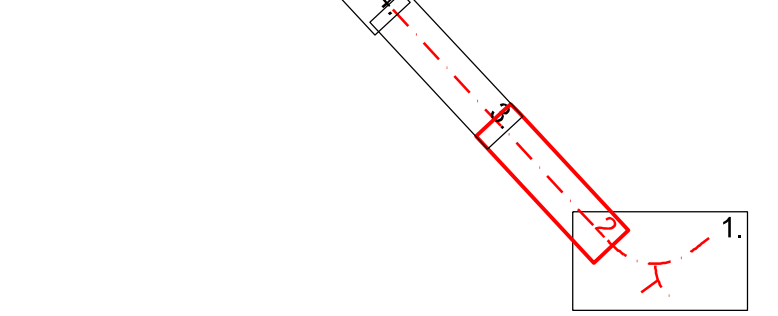

SOUVISEJÍCÍ OBJEKTY

- SO 101 KŘÍŽOVATKA II/198 X III/19829
- SO 102 SILNICE II/198 (EXTRAVILÁN)
- SO 131 PROPUSTEK V KM 0,098 59
- SO 132 PROPUSTEK V KM 0,206 00
- SO 133 PROPUSTEK V KM 2,390 71
- SO 191 DOPRAVNĚ INŽENÝRSKÁ OPATŘENÍ
- SO 192 DOPRAVNÍ ZNAČENÍ
- SO 801 REKULTIVACE A NÁHRADNÍ VÝSADBA

SOUŘADNICOVÝ SYSTÉM S-JTSK
VÝŠKOVÝ SYSTÉM BpV

INVESTOR

**KRAJSKÁ SPRÁVA A ÚDRŽBA SILNIC
KARLOVARSKÉHO KRAJE**

Chebská 282
356 01 Sokolov

SO 001 BOURÁNÍ A PŘÍPRAVA STAVENIŠTĚ

STAVBA		II/198 MODERNIZACE SILNICE TEPLÁ - HORNÍ KRAMOLÍN		S.A.W. CONSULTING s.r.o.	
VYPRACOVAL		ZODPOVĚDNÝ PROJEKTANT		INVESTOR	
ING. JIŘÍ HENYCH		ING. JIŘÍ HENYCH		KSÚS KK, p.o.	
ING. JIŘÍ HENYCH		ING. FILIP KUČERA		ZAKÁZKOVÉ ČÍSLO	
ING. JIŘÍ HENYCH		ING. FILIP KUČERA		2020-099	
ING. JIŘÍ HENYCH		ING. FILIP KUČERA		DATUM	
ING. JIŘÍ HENYCH		ING. FILIP KUČERA		06/2021	
ING. JIŘÍ HENYCH		ING. FILIP KUČERA		STUPĚN	
ING. JIŘÍ HENYCH		ING. FILIP KUČERA		DUSP/PDPS	
ING. JIŘÍ HENYCH		ING. FILIP KUČERA		MĚŘITKO	
ING. JIŘÍ HENYCH		ING. FILIP KUČERA		1:500	
ING. JIŘÍ HENYCH		ING. FILIP KUČERA		Č. PŘÍLOHA	
ING. JIŘÍ HENYCH		ING. FILIP KUČERA		1.1.2.2	
ING. JIŘÍ HENYCH		ING. FILIP KUČERA		PARÉ	
ING. JIŘÍ HENYCH		ING. FILIP KUČERA		SITUACE - 2. ČÁST	