




PŮDORYS M1:50

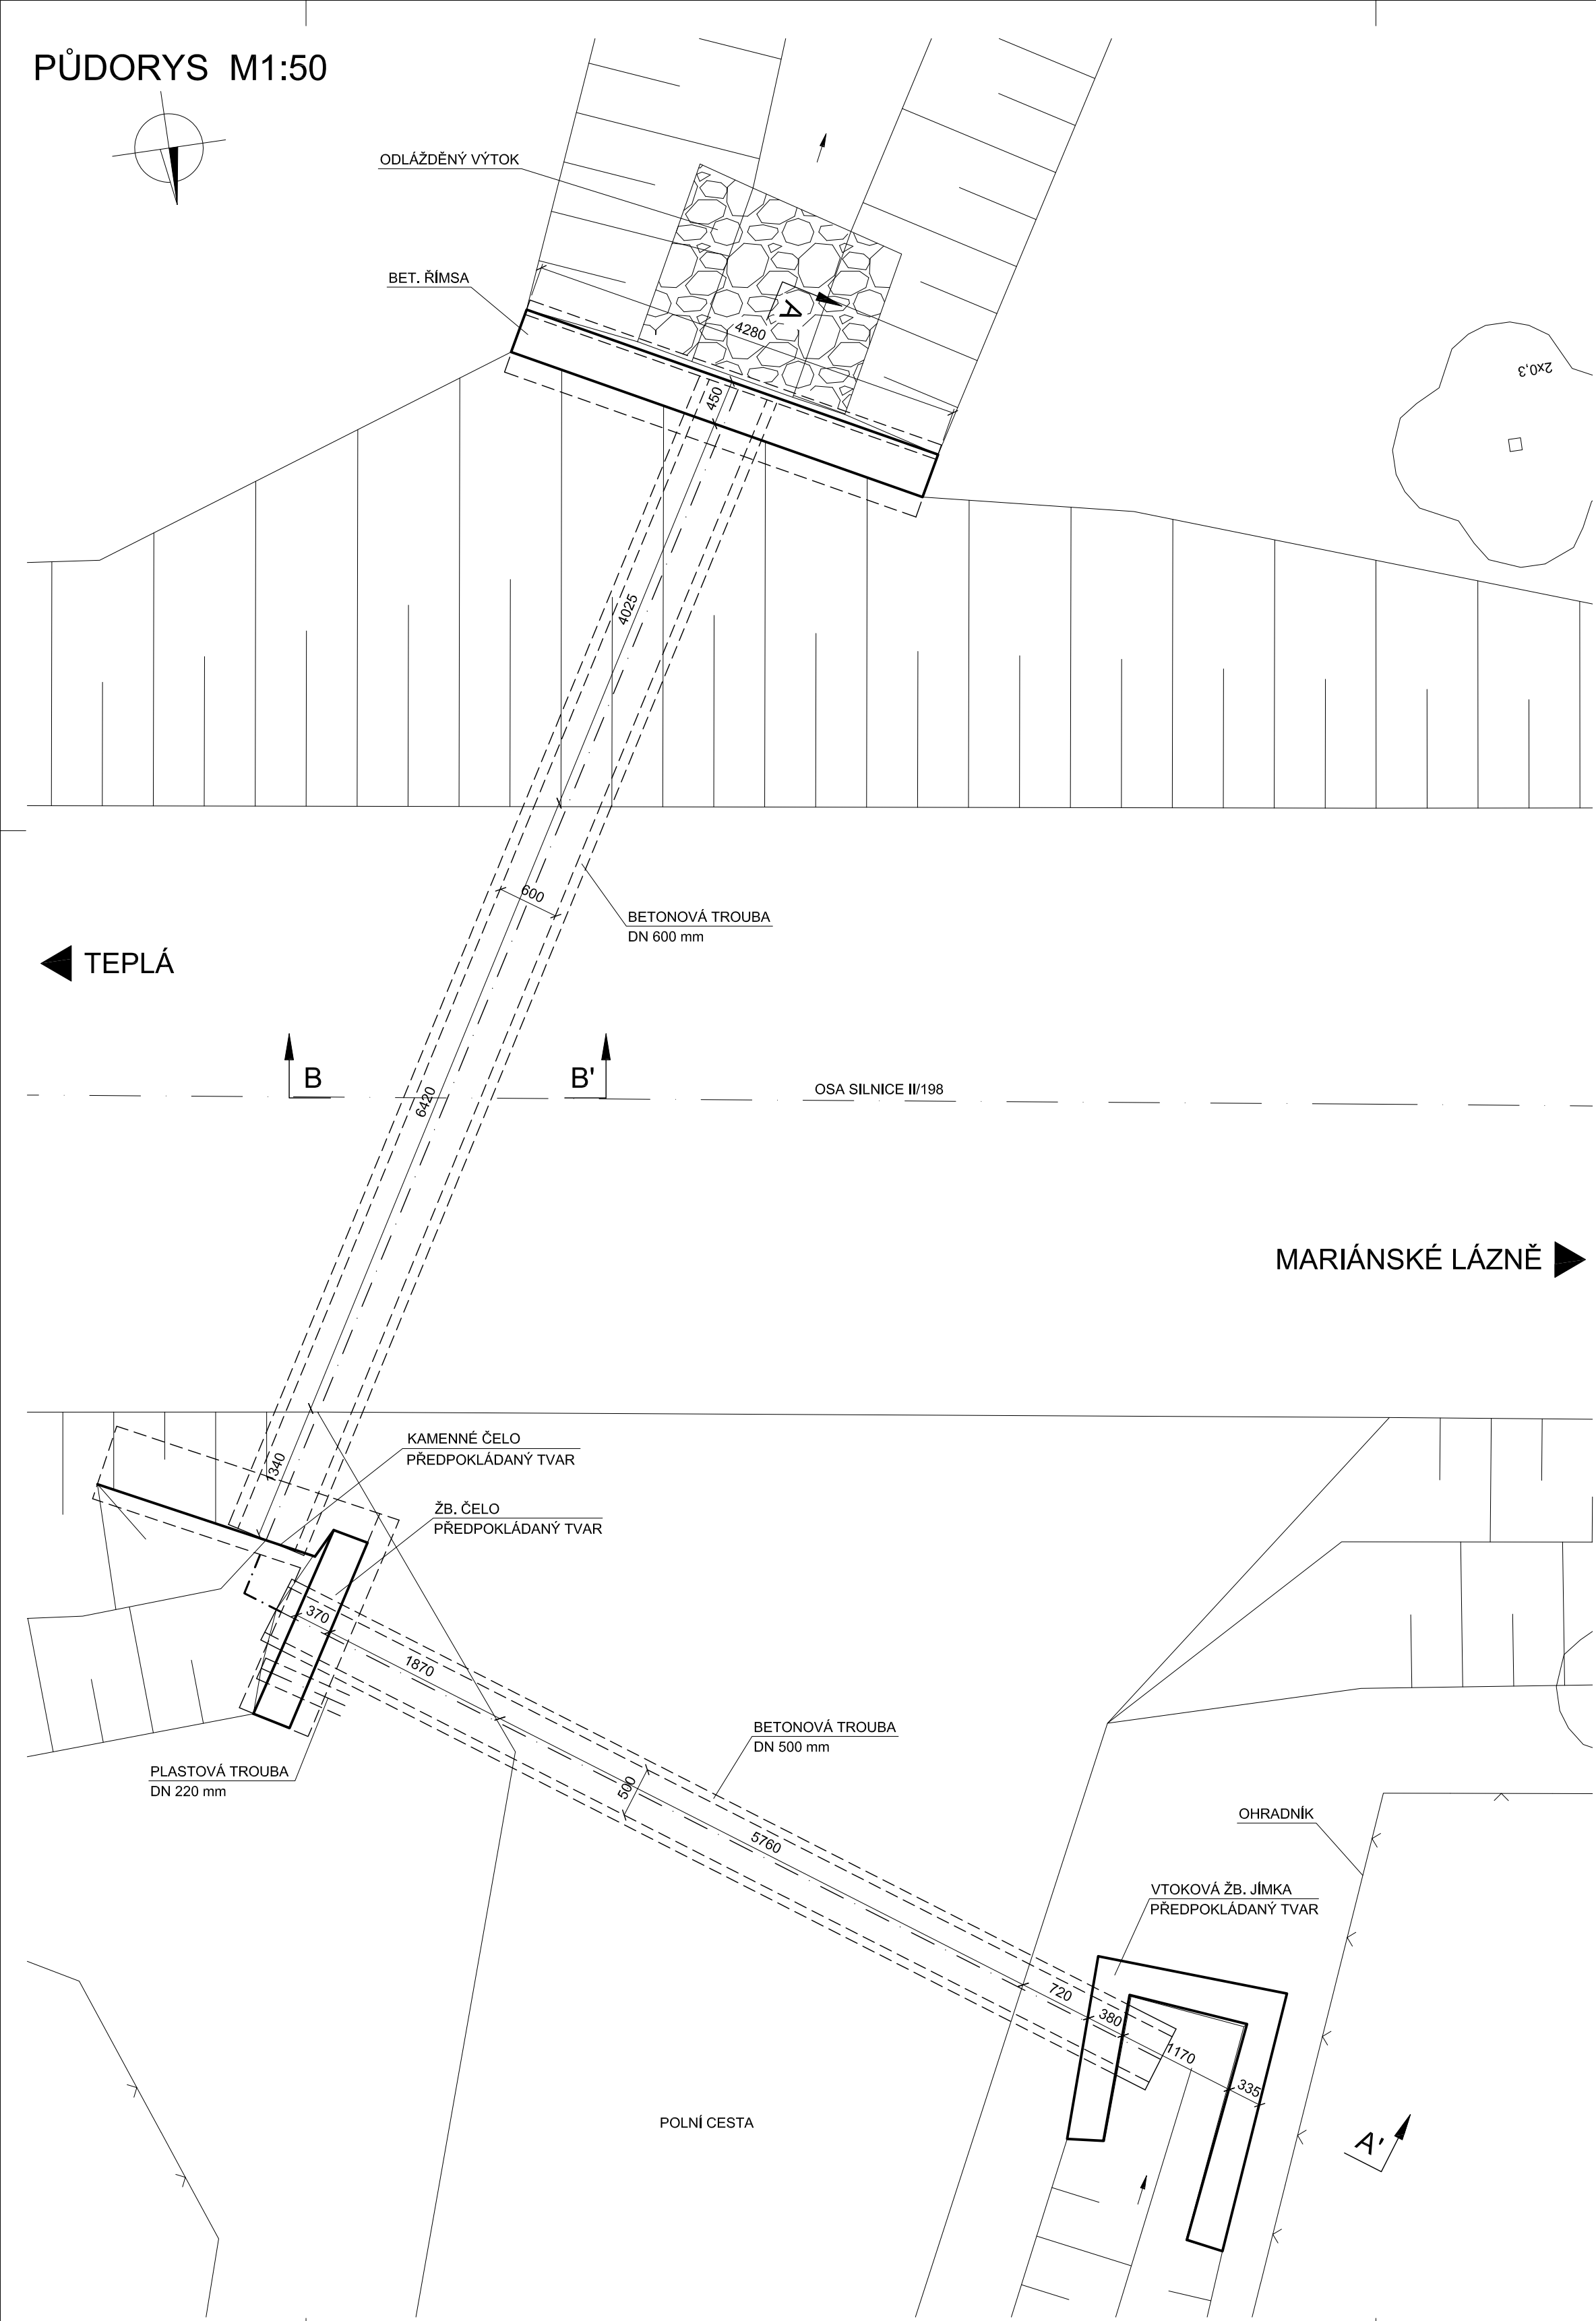

PŘÍČNÝ ŘEZ A-A' M1:50

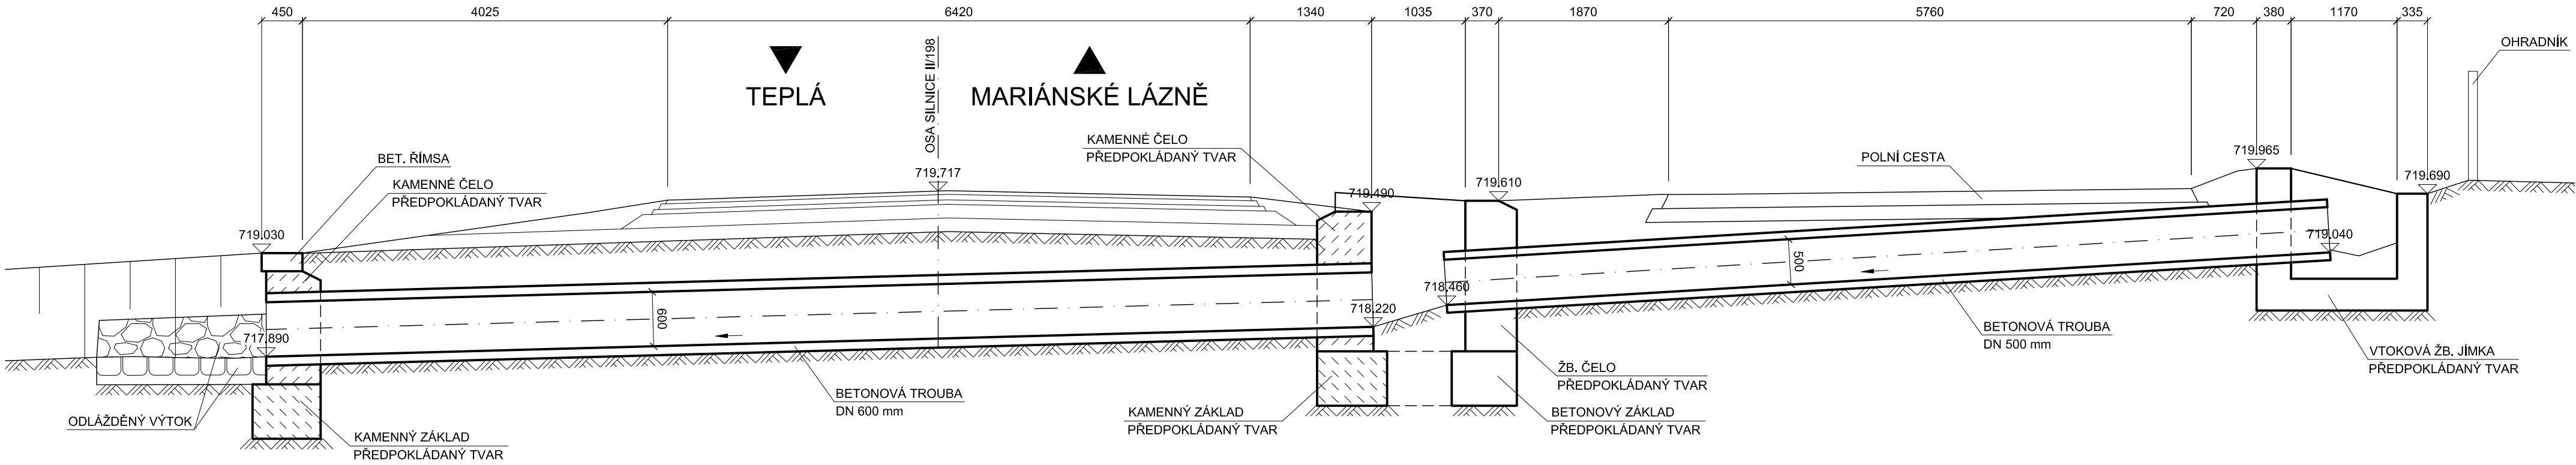


PODÉLNÝ ŘEZ B-B' M1:50

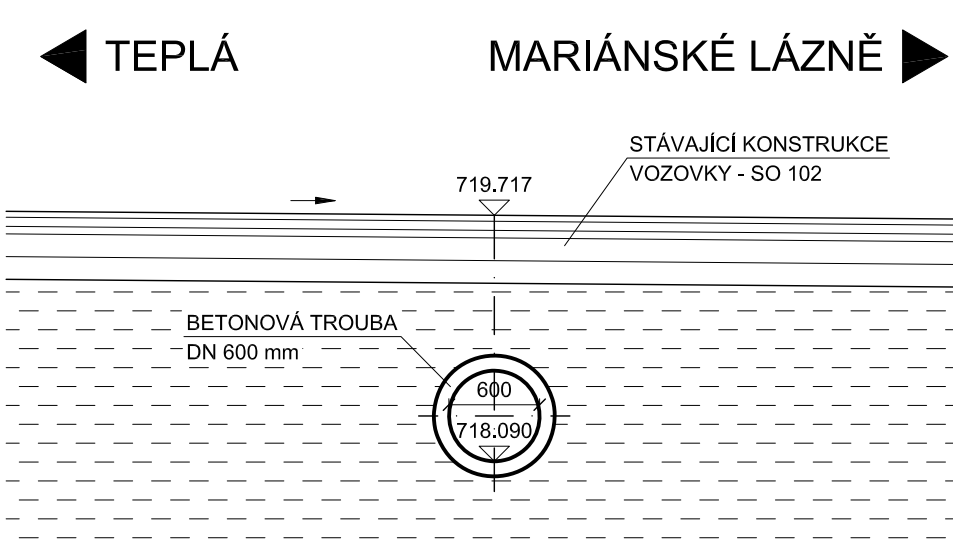

POZNÁMKA:

DIMENZE SKRYTÝCH TVARŮ SPODNÍ STAVBY JSOU PŘEDPOKLÁDANÉ A NEMUSÍ BÝT SHODNÉ SE STÁVAJÍCÍM STAVEM. SKUTEČNOST MŮŽE BÝT ODLIŠNÁ.

POHLED VÝTOK M1:50

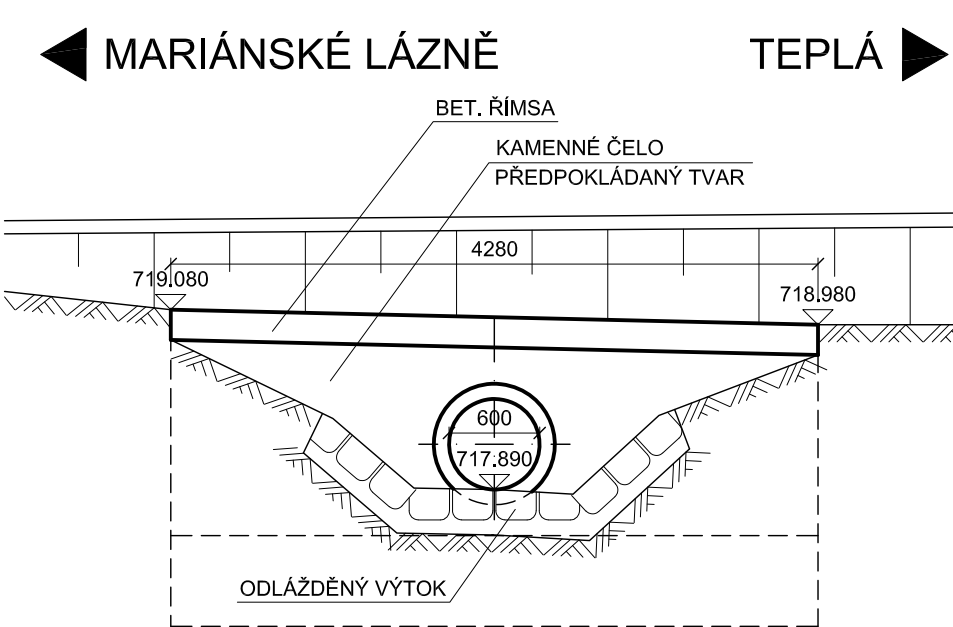

SOUŘADNICOVÝ SYSTÉM S-JTSK
VÝŠKOVÝ SYSTÉM BpV

INVESTOR
KRAJSKÁ SPRÁVA A ÚDRŽBA SILNIC KARLOVARSKÉHO KRAJE Chebská 282 356 01 Sokolov



SO 133 PROPUSTEK V KM 2,390 71

STAVBA			II/198 MODERNIZACE SILNICE TEPLÁ - HORNÍ KRAMOLÍN		S.A.W. CONSULTING s.r.o. Praha 2324, 407 47 Varnsdorf středisko UL. Božehusická 216/34, 400 01 Ústí n. L. web: www.sawconsulting.cz e-mail: info@sawconsulting.cz	
VYPRACOVAL	ZODPOVĚDNÝ PROJEKTANT	TECHNICKÁ KONTROLA	INVESTOR	KSÚS KK, p.o.	ZAKÁZKOVÉ ČÍSLO	
ZLATA BRADÁČOVÁ, DIS.	ING. JIŘÍ HENYCH	JAROSLAV ZAVADIL, DIS.	DATUM	06/2021	STUPĚŇ	
			MĚŘÍTKO	1:50	DUSP/PDPS	
PŘÍLOHA			Č. PŘÍLOHY		PARE	
STÁVAJÍCÍ STAV - DISPOZIČNÍ VÝKRES			2			