


Koordinační situační výkres

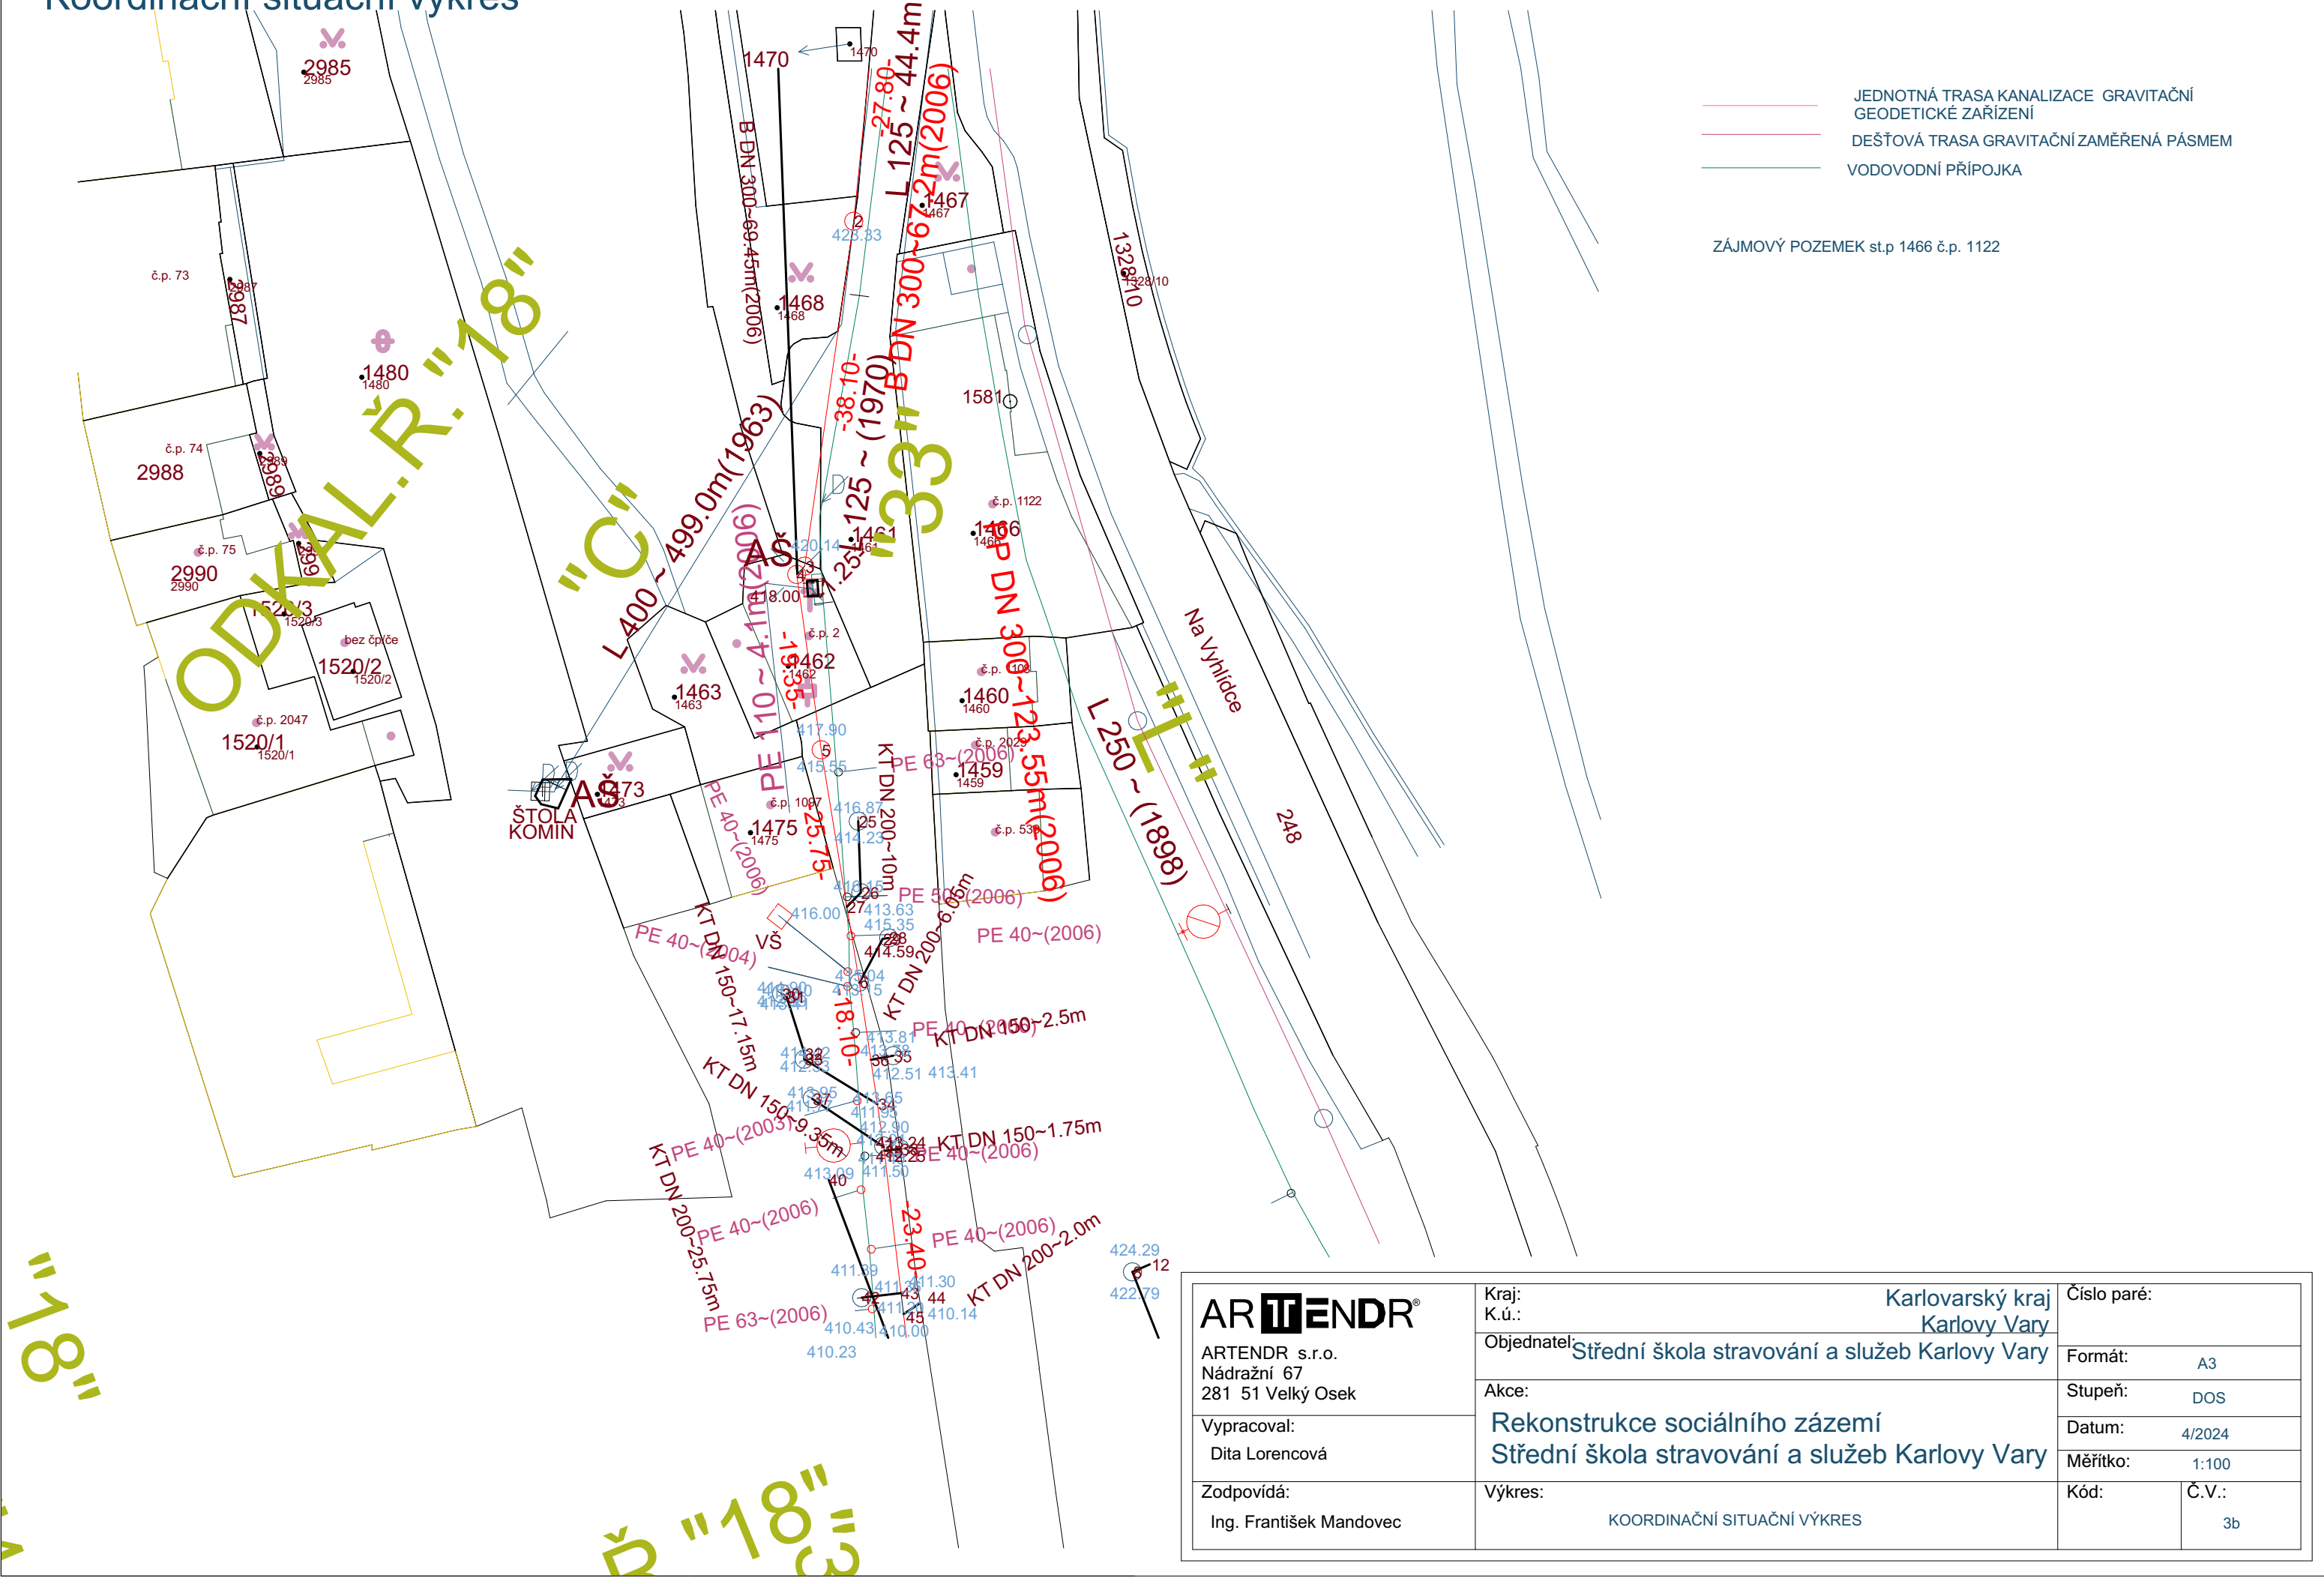

AR TENDR®

ARTENDR s.r.o.  
Nádražní 67  
281 51 Velký Osek

Vypracoval:  
Dita Lorencová

Zodpovídá:  
Ing. František Mandovec

Kraj: Karlovarský kraj  
K.ú.: Karlovy Vary

Objednatel: Střední škola stravování a služeb Karlovy Vary

Akce: Rekonstrukce sociálního zázemí  
Střední škola stravování a služeb Karlovy Vary

Výkres: KOORDINAČNÍ SITUAČNÍ VÝKRES

Číslo paré:

Formát: A3

Stupeň: DOS

Datum: 4/2024

Měřítko: 1:100

Kód: Č.V.: 3b