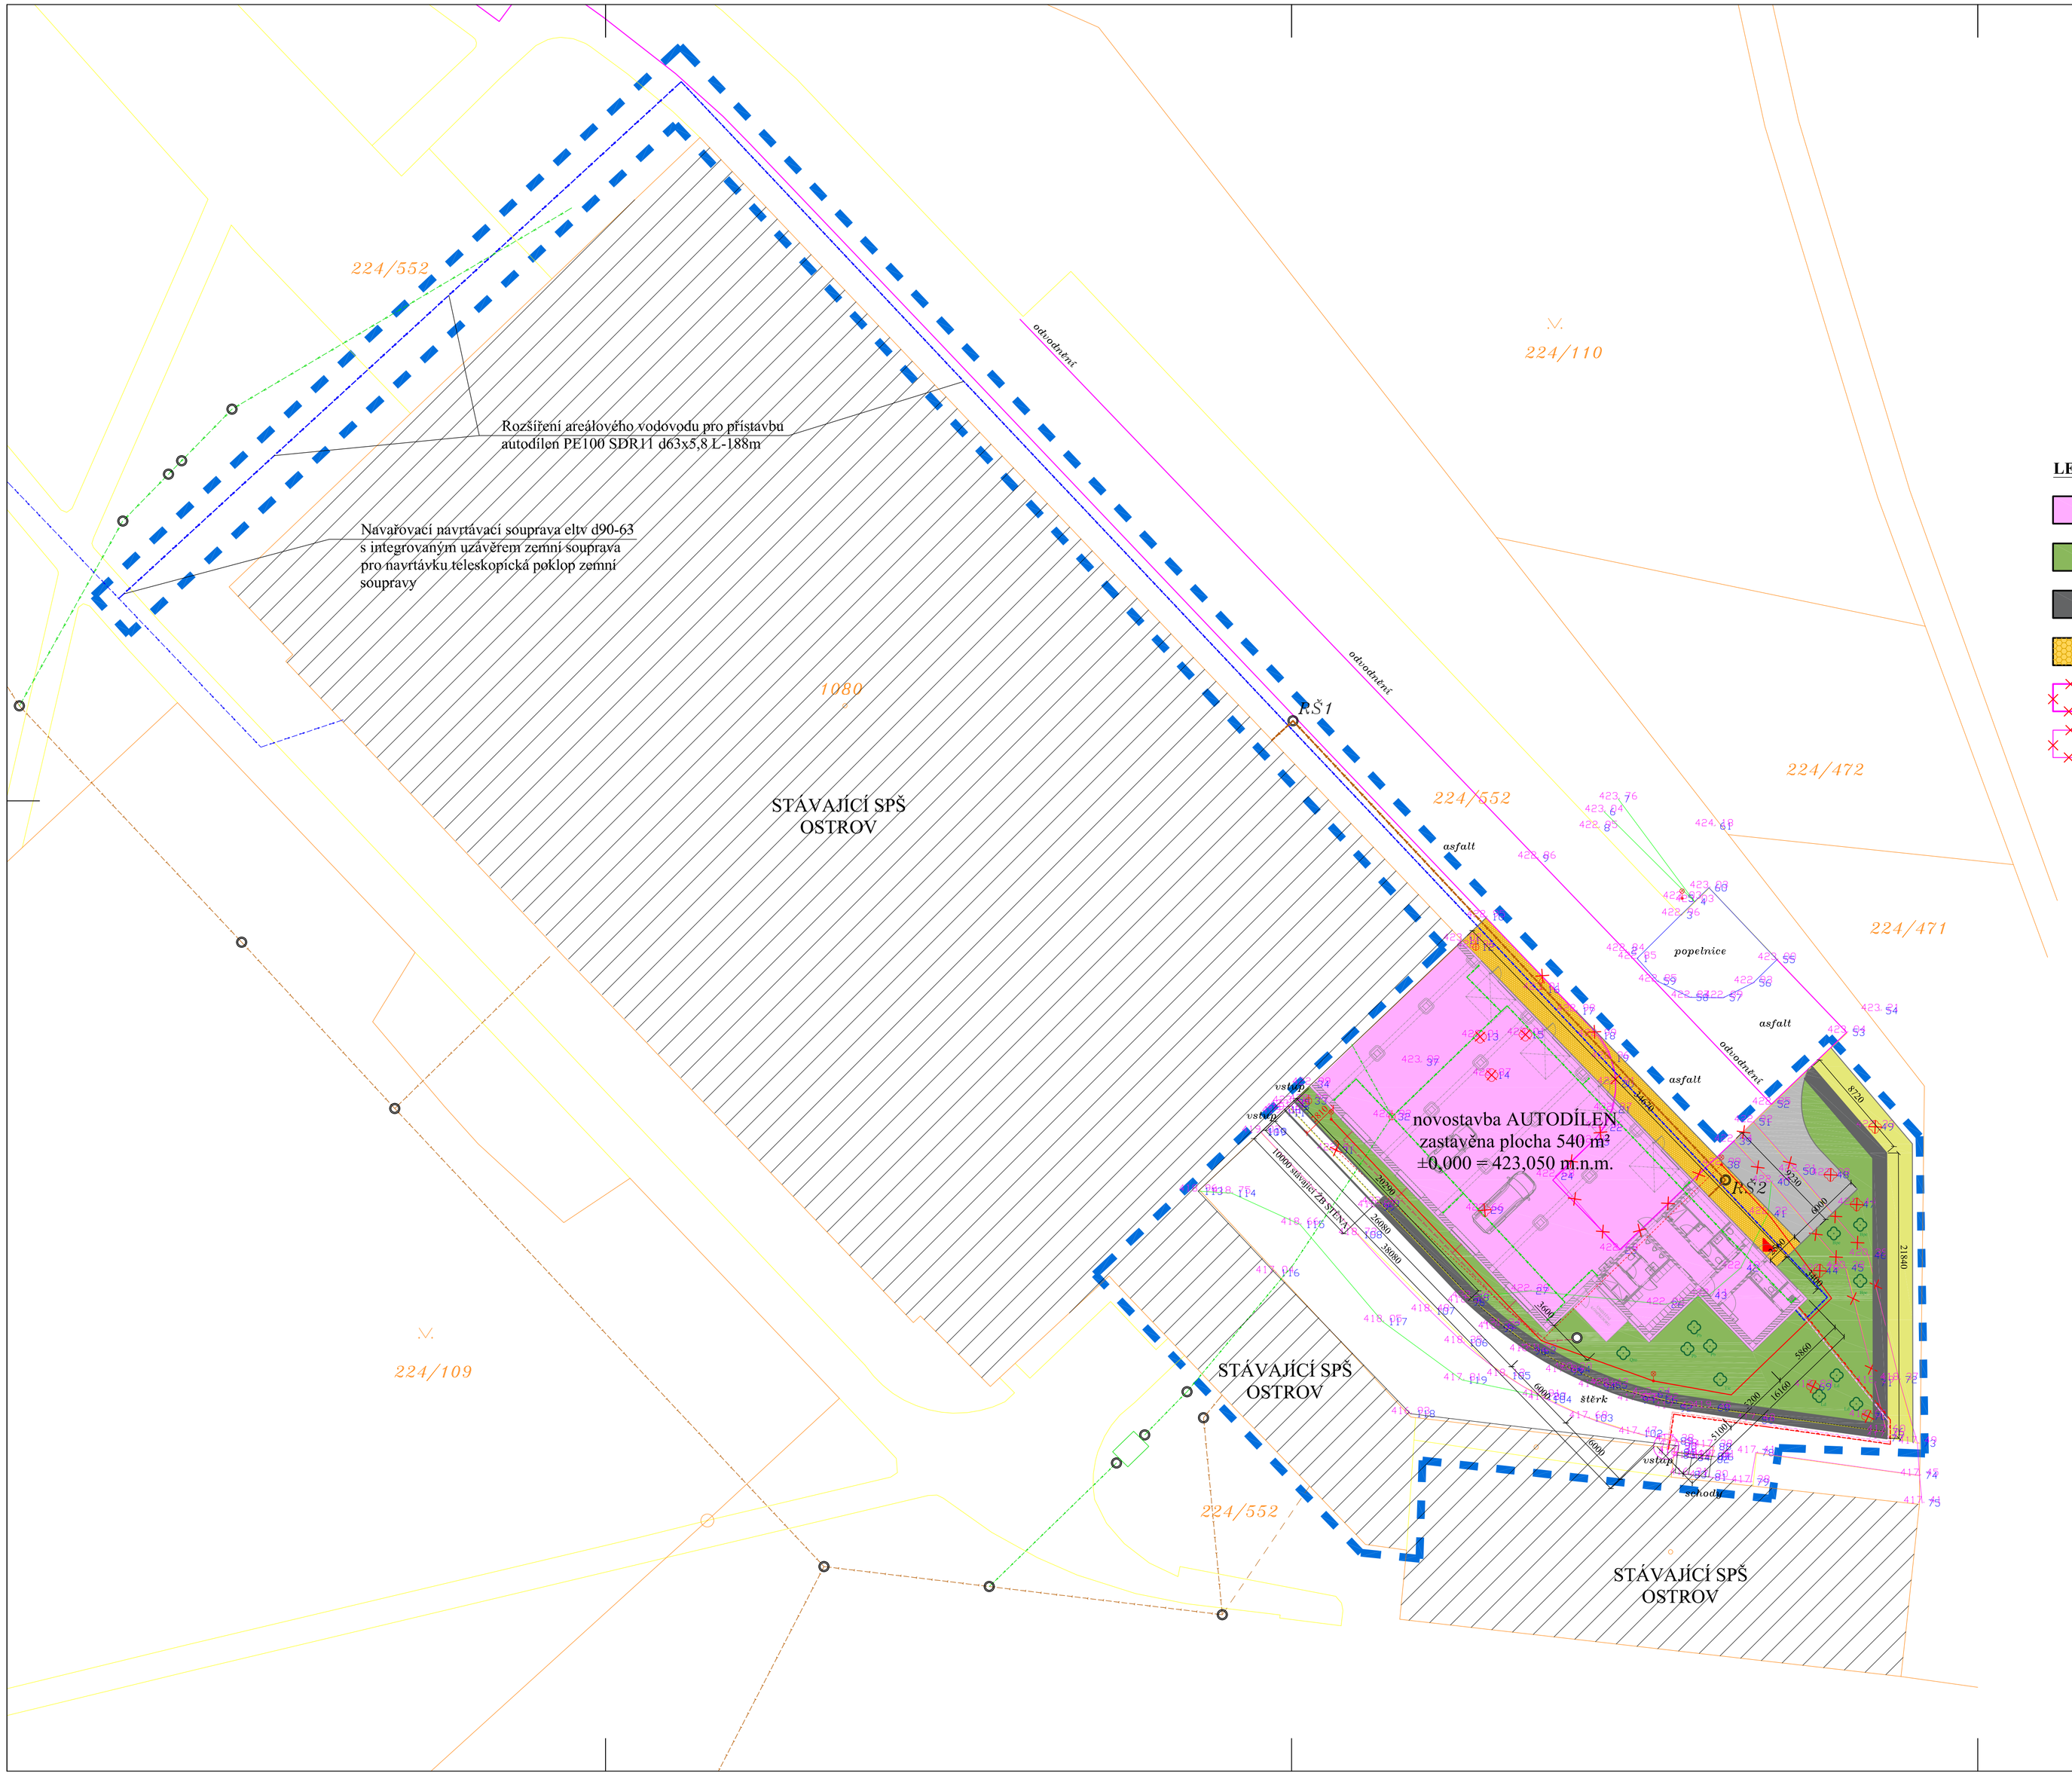


## LEGENDA HMOT:

- NOVĚ UMÍSTĚNÝ DÍLNY SPŠ OSTROV o ploše 540 m²
- NOVĚ VYBUDOVANÝ CHODNÍK ze štěrkové drtě o ploše 70 m² šířky 2,0 m
- PLOCHA NOVĚ VYSVAHOVANÁ A MELIORAČNĚ ZAJIŠTĚNÁ (v případě potřeby zajištěná vhodným způsobem proti vzniku smykových ploch - přitížení paty skalkou, gabionovou stěnou apod.)
- NOVÁ ŽELEZOBETONOVÁ OPĚRNÁ STĚNA DL. 77m
- STÁVAJÍCÍ STAVBY V BLÍZKOSTI UMISŤOVANÉ STAVBY
- ZPEVNĚNÉ PLOCHY ZÁMKOVÁ DLAŽBA o ploše 88 m² (z toho pruh tl.: 400 x 35000 mm dlažba s výraz. reliéfními výstupky pro realizace komunikací pro nevidomé a slabozraké + nájezdový obrubník)
- STÁVAJÍCÍ ODSTRAŇOVÁNÍ ASFALTOVÁ PLOCHA vč. souvrství do hloubky 200mm o ploše 85 m²
- STÁVAJÍCÍ CHODNÍK ZE ŠTĚRKU PLOCHA vč. souvrství do hloubky 400mm o ploše 55 m²

## LEGENDA PRVKU:

- 397, 30 / 73 OZNAČENÍ. NADMOŘSKÉ VÝŠKY PŮVODNÍHO TERÉNU
- VSTUP DO OBJEKTU
- 52 POZEMEK PARCELNÍ ČÍSLO
- KÁCENÉ DŘEVINY 11 KUSŮ (3x Prunus mahaleb, 3x Larix decidua, 1x Quercus robur, 3x Betula pendula, 1x Tilia cordata)
- NÁHRADNÍ VÝSADBA 11 KUSŮ: 3x Prunus mahaleb (Prm), 3x Larix decidua (Ld), 1x Quercus robur (Qro), 3x Betula pendula (Bpe), 1x Tilia cordata (Tic)

## LEGENDA STÁV. INŽ. SÍTÍ:

- STÁV. SPLAŠKOVÁ KANALIZACE;
- STÁV. DEŠTOVÁ KANALIZACE;
- PODZEMNÍ VEDENÍ, NAPĚTÍ DO 1 kV; ČEZ Distribuce, a.s.
- STÁV. VODOVOD; VAK
- VO - veřejné osvětlení - vedeno v chráničce

## LEGENDA NOVÝCH INŽ. SÍTÍ (zakresleno schématicky):

- PŘÍPOJKA SPLAŠK. KANAL. POTRUBÍ ULTRA RIB 2 , DN 200-300, délka 52 m
- DOMOV.ČÁST HAVARIJNÍ KANAL. POTRUBÍ PVC KG, DN 150-200, dl. 30 m
- DOMOV.ČÁST DEŠŤ. KANAL. POTRUBÍ PVC KG, DN 150-200, dl. 82 m
- PŘELOŽKA VEDENÍ OSVĚTLENÍ, KABEL CYKY-J 4x16 + FeZn Ø8, délka 40 m
- DOMOVNÍ ČÁST ELEKTRO PŘÍPOJKA, KABEL CYKY-J 5x35, délka 35 m
- DOMOVNÍ ČÁST ELEKTRO PŘÍPOJKA FVE, KABEL CYKY-J 5x16, N2XH-FE 180/E 30 4x1,5 + HDPE 40 MM, SXKD-7-SSTP 4x2x0,6 + HDPE 40 mm, délka 35 m
- VODOVODNÍ PŘÍPOJKA d63x5,8 PE SDR11, DN 40, délka 188 m

## LEGENDA ČÁR:

- HRANICE POZEMKŮ - PARCEL (výškopis, polohopis součástí dokumentace)
- NOVÉ OHRANIČENÉ, ZPEVNĚNÉ PLOCHY
- STÁVAJÍCÍ OBOUSMĚRNÁ ASFALTOVÁ MÍSTNÍ KOMUNIKACE o šířce 6,00 m
- HRANICE ŘEŠENÉHO ÚZEMÍ

VŠECHNY ROZMĚRY BUDOU OVĚŘENY PŘED PROVÁDĚNÍM NA STAVBĚ!!! VÝKRES JE PLATNÝ POUZE V BAREVNÉ PODOBĚ.

Žádná část této dokumentace nesmí být kopírována ani šířena jiným způsobem bez výslovného svolení autora. Projektovou dokumentaci zpracovanou v této úrovni (dle ust. § 2 Vyhlášky č. 499/2006 Sb., o dokumentaci staveb ve znění pozdějších předpisů) lze použít výhradně pro účely, k jakým je určena, tj. pro stavební povolení.

| Vedoucí projektant | Odp. projektant | Vypracoval |
|---|---|---|
| Ing. Martin Volný | Ing. Martin Volný | Antonin Majer |
| | | |
| Investor: Střední průmyslová škola Ostrov, p.o., Klínovecká 1197, 363 01 Ostrov | | |
| Kraj: Karlovarský | MěÚ: Ostrov | StÚ: Ostrov |

Želivského 2227
356 01 Sokolov
359 574 086
DIČ - CZ49787942
Projekt stav s.r.o.

| | |
|---|---|
| Název akce: AUTODÍLNY SPŠ OSTROV | Účel: DPS |
| | Datum: 06/23 |
| Lokalita akce: Ostrov, k.ú. Ostrov nad Ohří parc. č. 224/552, 1080 | Zak. č.: 1912/23 |
| | Formát: 8A4 |
| | Kótováno: mm, m |
| | Měřítko: 1:250 |
| Obsah: KOORDINAČNÍ SITUAČNÍ VÝKRES | Číslo výkresu: C3 |