



ROZVOD STLAČENÉHO VZDUCHU PŮDORYS INP

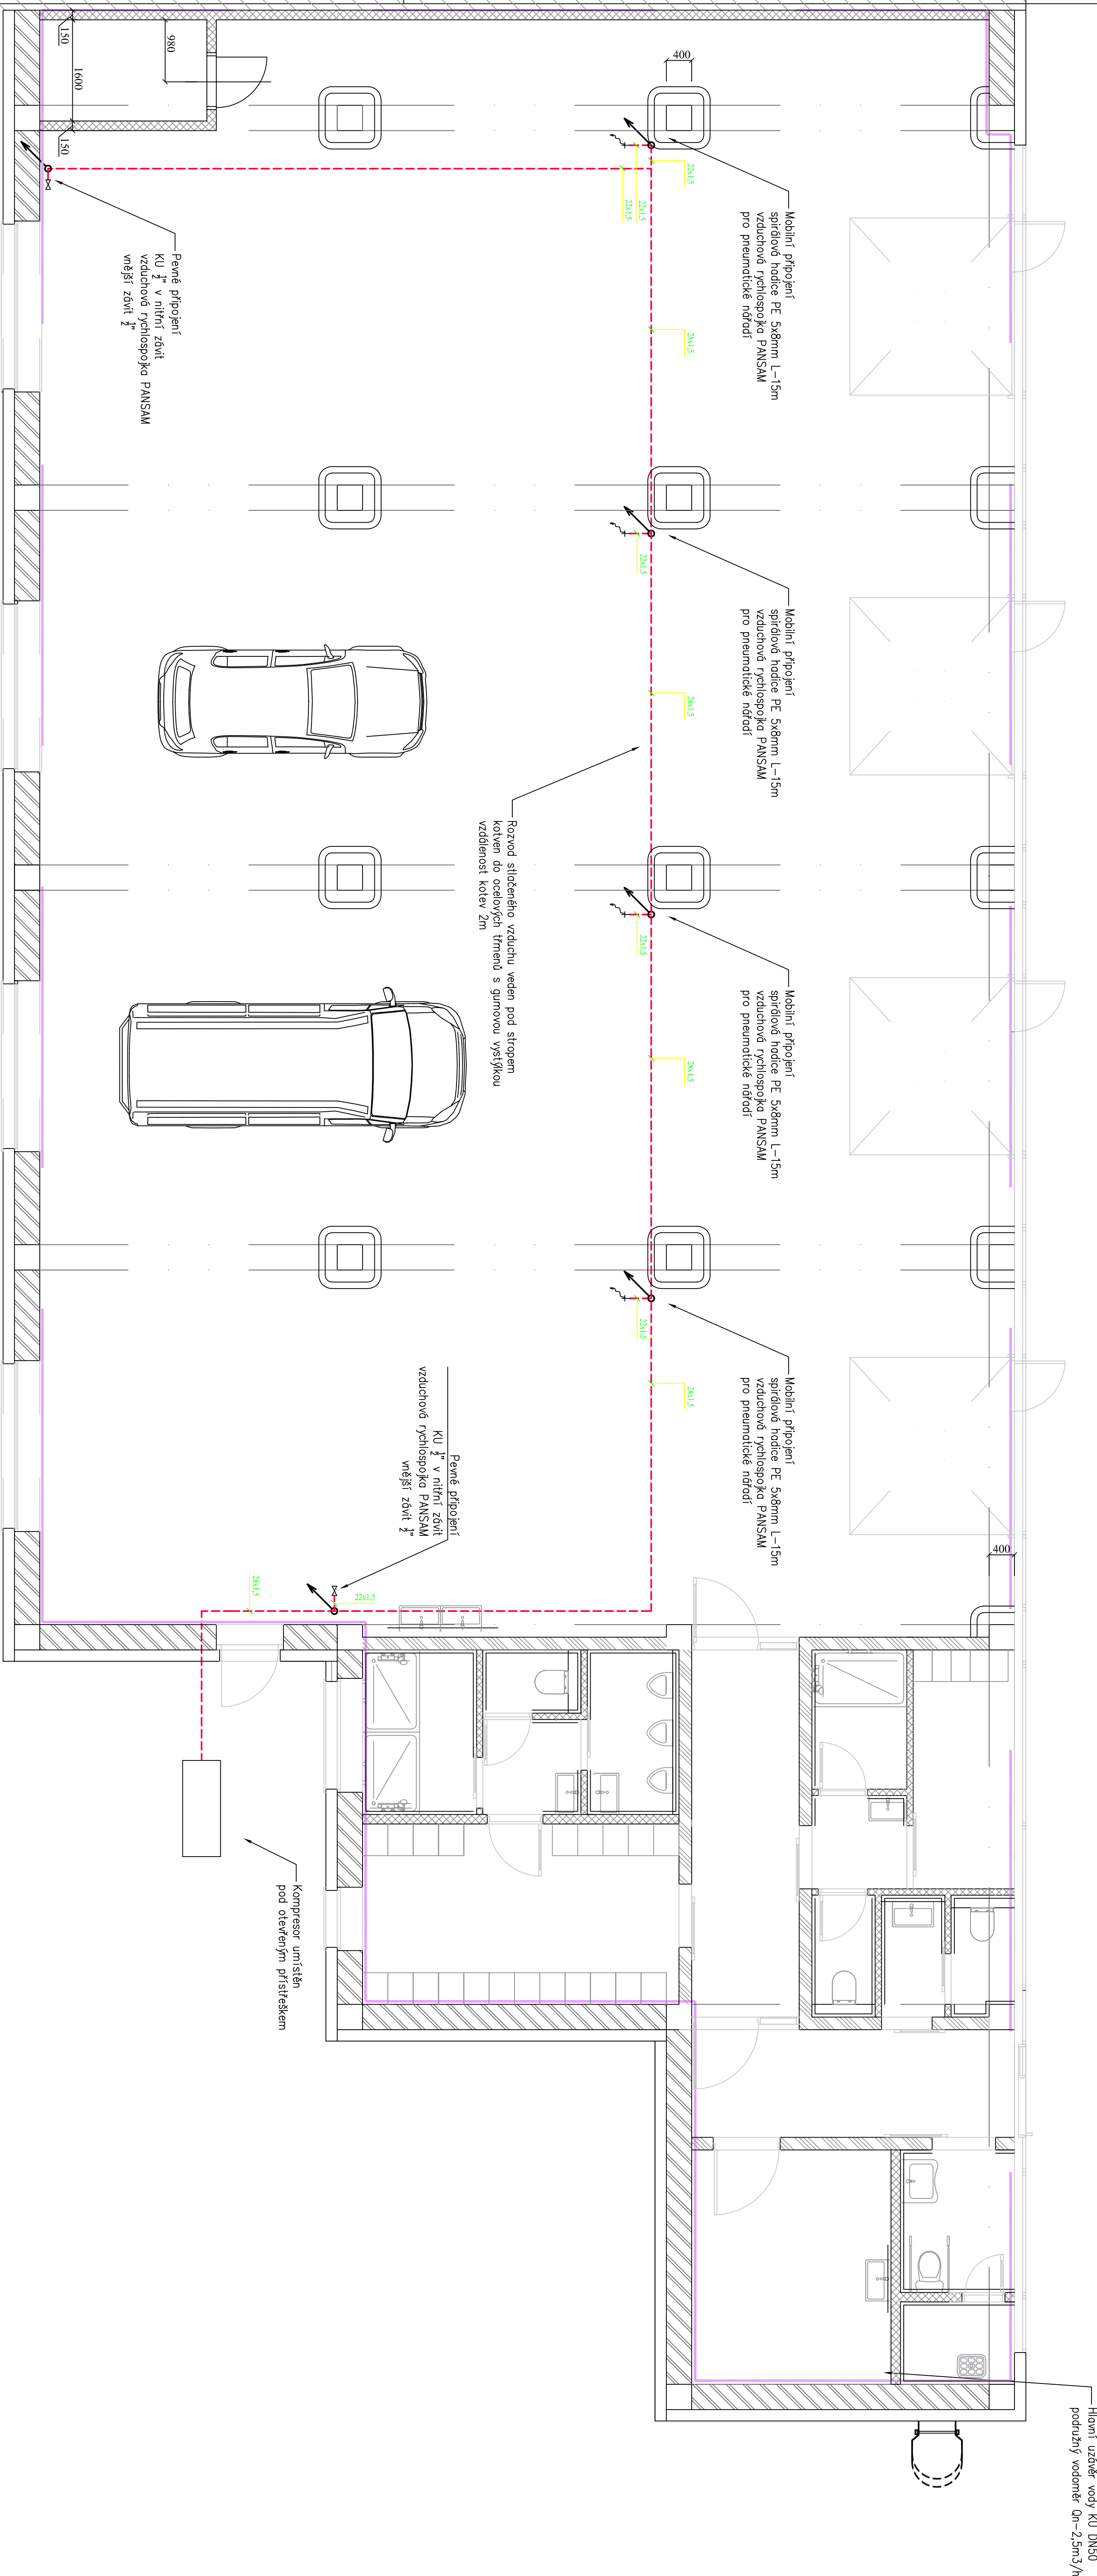

Stroje a zařízení		
Označení	Název	Typ
K	Kompresor	Kompresor Bahma S.5/270 napájení 400V, 5,5 hp/4kW výkon 11 l/min 270 l/min výtok 653 l/min tlakost 82 bar

Potrubí		
Označení	Název	Materiál
	Stlačený vzduch	Uhlíková ocel IMA/C STEEL – uhlíková ocel vně pozinkovaná
		Izolace

Vedoucí projektant		Odp. projektant ZTII		Vymařoval	
Ing. Martin Vojný		Pavel Stejskal		Pavel Stejskal	
Investor: Střední průmyslová škola Ostrov, p.o., Krimovská 1197, 368 01 Ostrov					
Kraj: Karlovarský		MěU: Ostrov	SÚU: Ostrov		
Název akce					
AUTODILNY SPŠ OSTROV					
Lokalizace					
Ostrov, k.ú. Ostrov nad Ohří parc. č. 224/552, 1080					
Obsah					
ROZVOD STLAČENÉHO VZDUCHU PŮDORYS INP					
Žaluského 2227 356 01 Sokolov 359 574 068 DÚC - CZ49787942					
					
Účel		DŠP			
Datum		09/21			
Znak č.		1893722			
Formát		A1			
Kótováno		mm			
Měřítko		1:50			
Číslo výkresu					
D.1.4.4.2					