
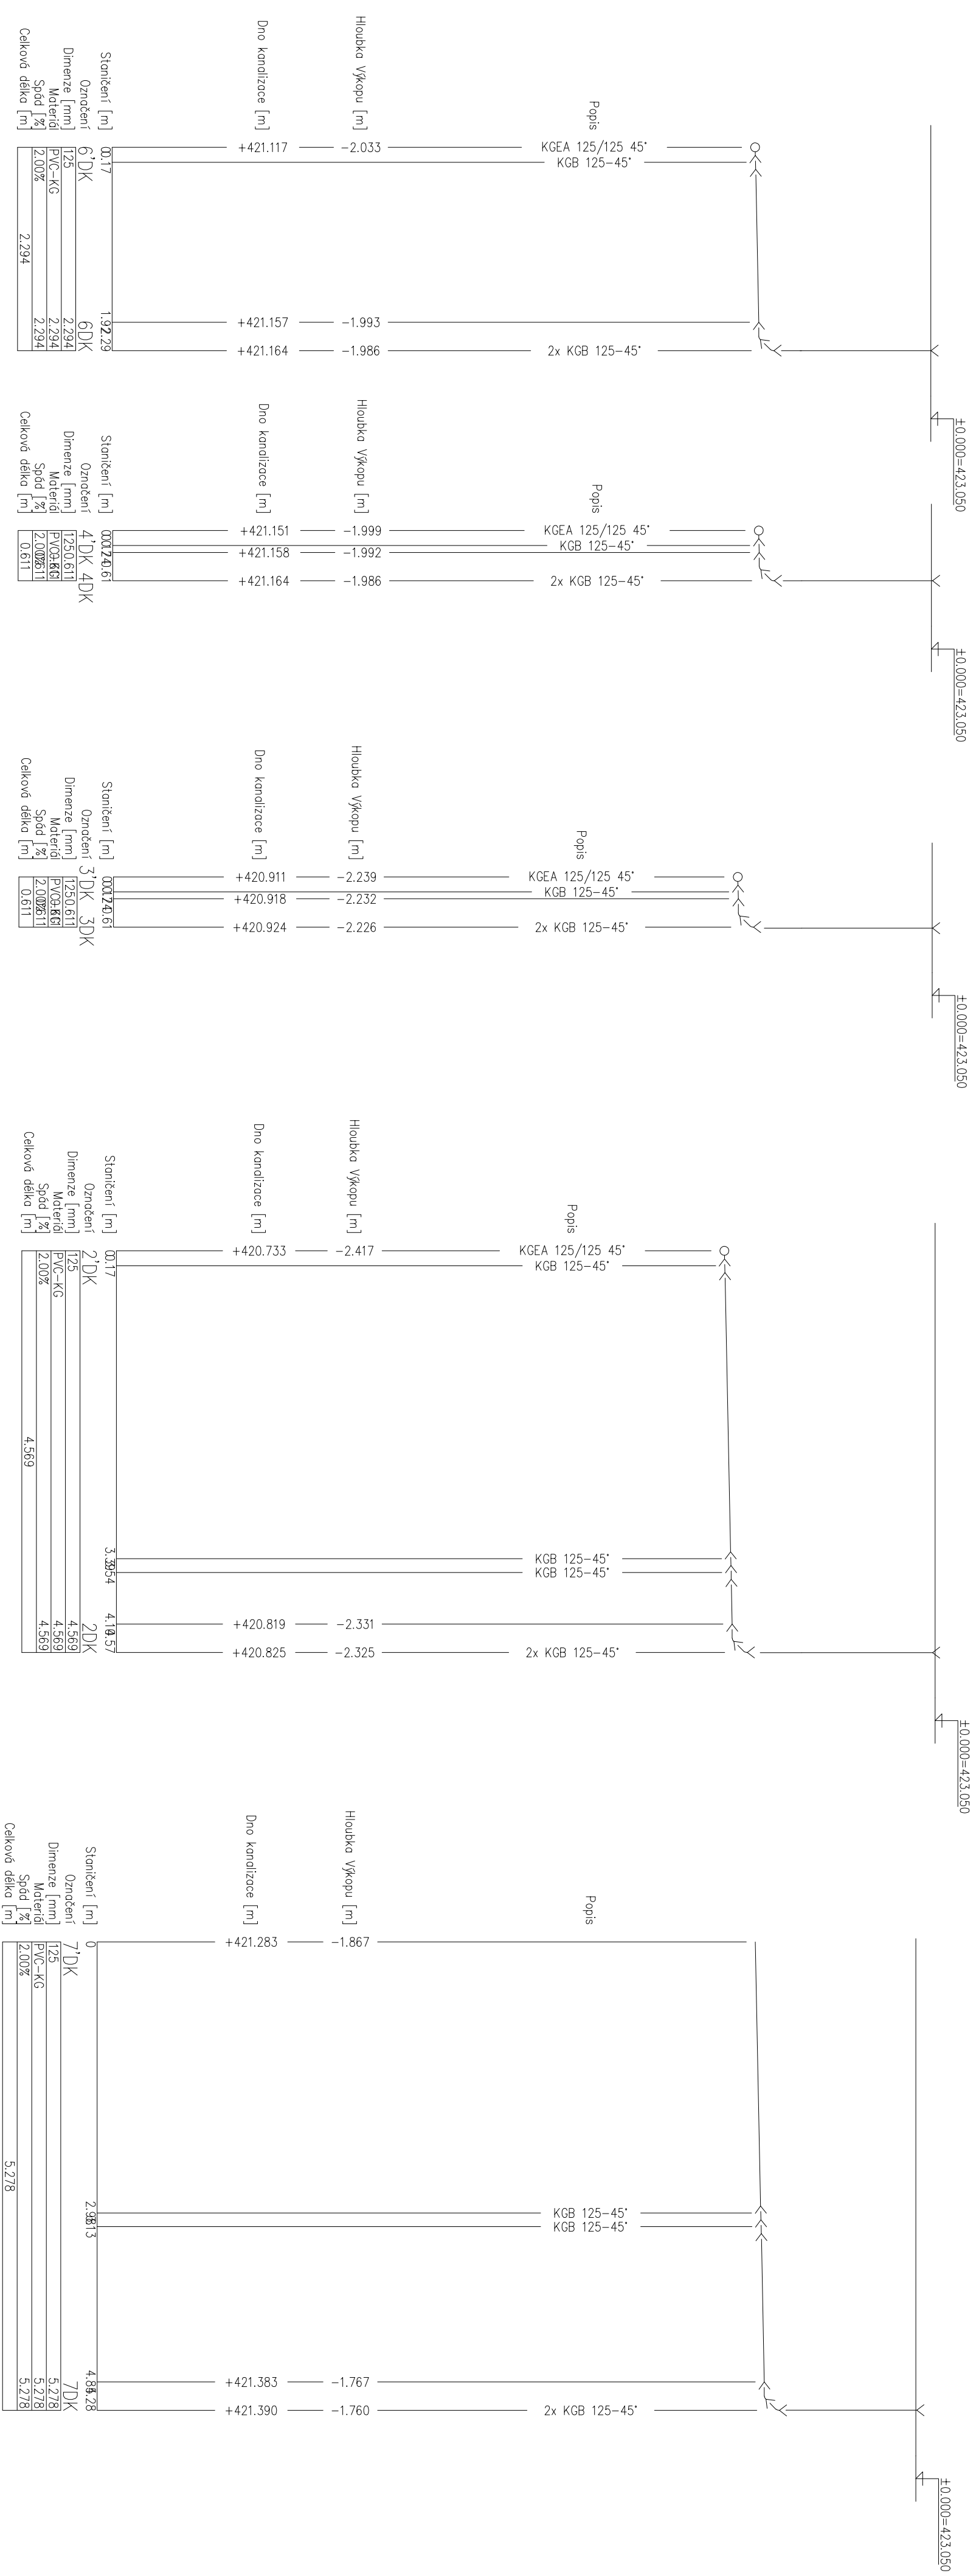


rozvinuté řezy dešťová kanalizace

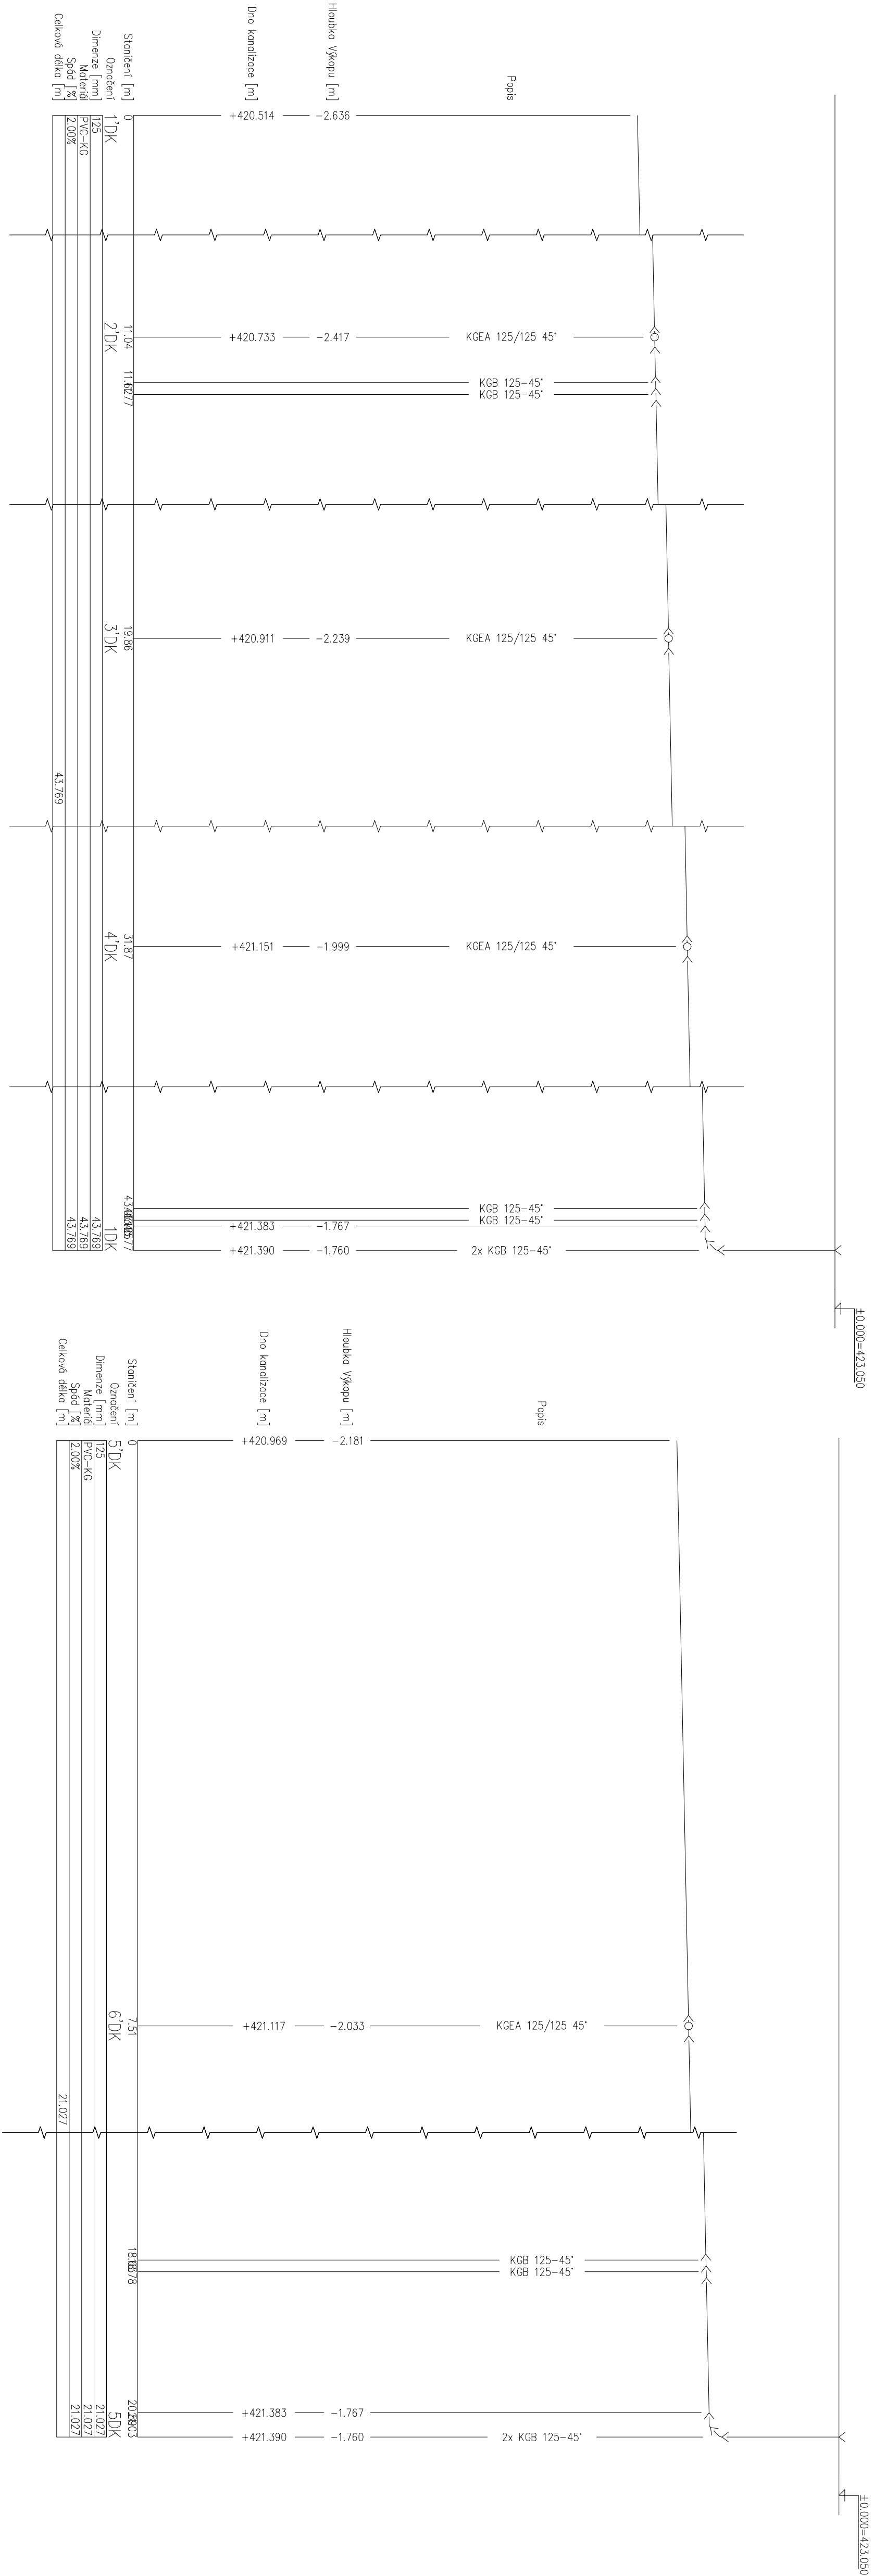

Vedoucí projektant		Obj. projektant ZTI	Vypracoval
Ing. Martin Vohný		Pavel Stejskal	Pavel Stejskal
Investor: Státní podnik Škoda OSTROV, p.o., Klibovická 1197, 363 01 Ostrov		Želinského 2227 356 01 Sobotov 359 574 086 DIČ - CZ49797942	
Kraj: Karlovarský		MěU: Ostrov	StU: Ostrov

Název akce		AUTODIURNÍ SPŠ OSTROV	
Lokalita akce		Ostrov, k.ú. Ostrov nad Ohří parc. č. 224/552, 1080	

Účel	DSP
Datum	09/21
Zak. č.	189322
Formát	A1
Katování	mm
Měřítko	1:50

Obsah	Číslo výkresu
ROZVINUTÉ ŘEZY DEŠŤOVÁ KANALIZACE	D.1.4.1.8

