

LEGENDA M					
OZNA	N	PLOCHA (m²)	PODLAHA	ST	STROP
K01	CHODBA	12,90	STAV. KAMENNÁ DLÁŽBA	MAŁBA	SDK. PODHLED
K02	CHODBA	70,57	KERAMICKÁ DLÁŽBA	MAŁBA	SDK. PODHLED
K03	VÝTIAK	2,55			
K04	SKLAD	16,23	VINYL	MAŁBA	SDK. PODHLED
K05	ÚČEBNA	67,27	VINYL	MAŁBA	SDK. PODHLED
K06	ÚČEBNA	65,11			
K07	KABINET	20,57			
K08	SKLAD	7,50			
K09	KABINET	18,10			
K10	ÚČEBNA	64,85			
K11	KABINET	20,62			
K12	ÚČEBNA	71,11			
K13	KABINET	19,94			
K14	ÚČEBNA	65,63			
K15	KABINET	22,07			
K16	SBOROVNA	12,55			
K17	KABINET	18,93			
K18	ÚČEBNA	35,19			
K19	VZDUCHOTECHNIKA	13,11			
K20	CHODBA	13,61			
K21	WC MUŽI	8,05			
K22	WC ŽENY	3,68			
K23	WC	21,28			
K24	WC	1,81			
K25	OKLID	1,75			

CELKOVÁ PLOCHA MÍSTNOSTI

73121

POZNÁMKA


- SO 01
- VESTAVBA VÝTAHU
- SO 02
- STAVEBNÍ ÚPRAVY 1.PP a 1.NP
- SO 03
- ÚČEBNA JAZYKŮ
- SO 04
- STAVEBNÍ ÚPRAVY WC 1.PP
- SO 05
- SKLAD
- SO 06
- ÚČEBNA FYZIKY 2.NP
- SO 07
- MULTIMEDIÁLNÍ ÚČEBNY 2. NP
- SO 08
- NOVÁ CHŮC
- SO 09
- NÁBYTEK

LEGENDA

- STUĎENÁ VODA – UŽITKOVÁ
- TEPLÁ VODA
- CIRKULACE

- D – BATERIE DŘEZOVÁ
- U – BATERIE UMYVADLOVÁ

ROZVODY BUDOU PROVEDENY POD OMÍTKOU  
NEBO V PODLAŽE V NÁVLEKOVÉ IZOLACI  
VÝTOKOVÉ ARMATURY BUDOU PÁKOVÉ S VLASTNÍM  
ZABEZPEČENÍM PROTI ZPĚTNÉMU PRŮTOKU.

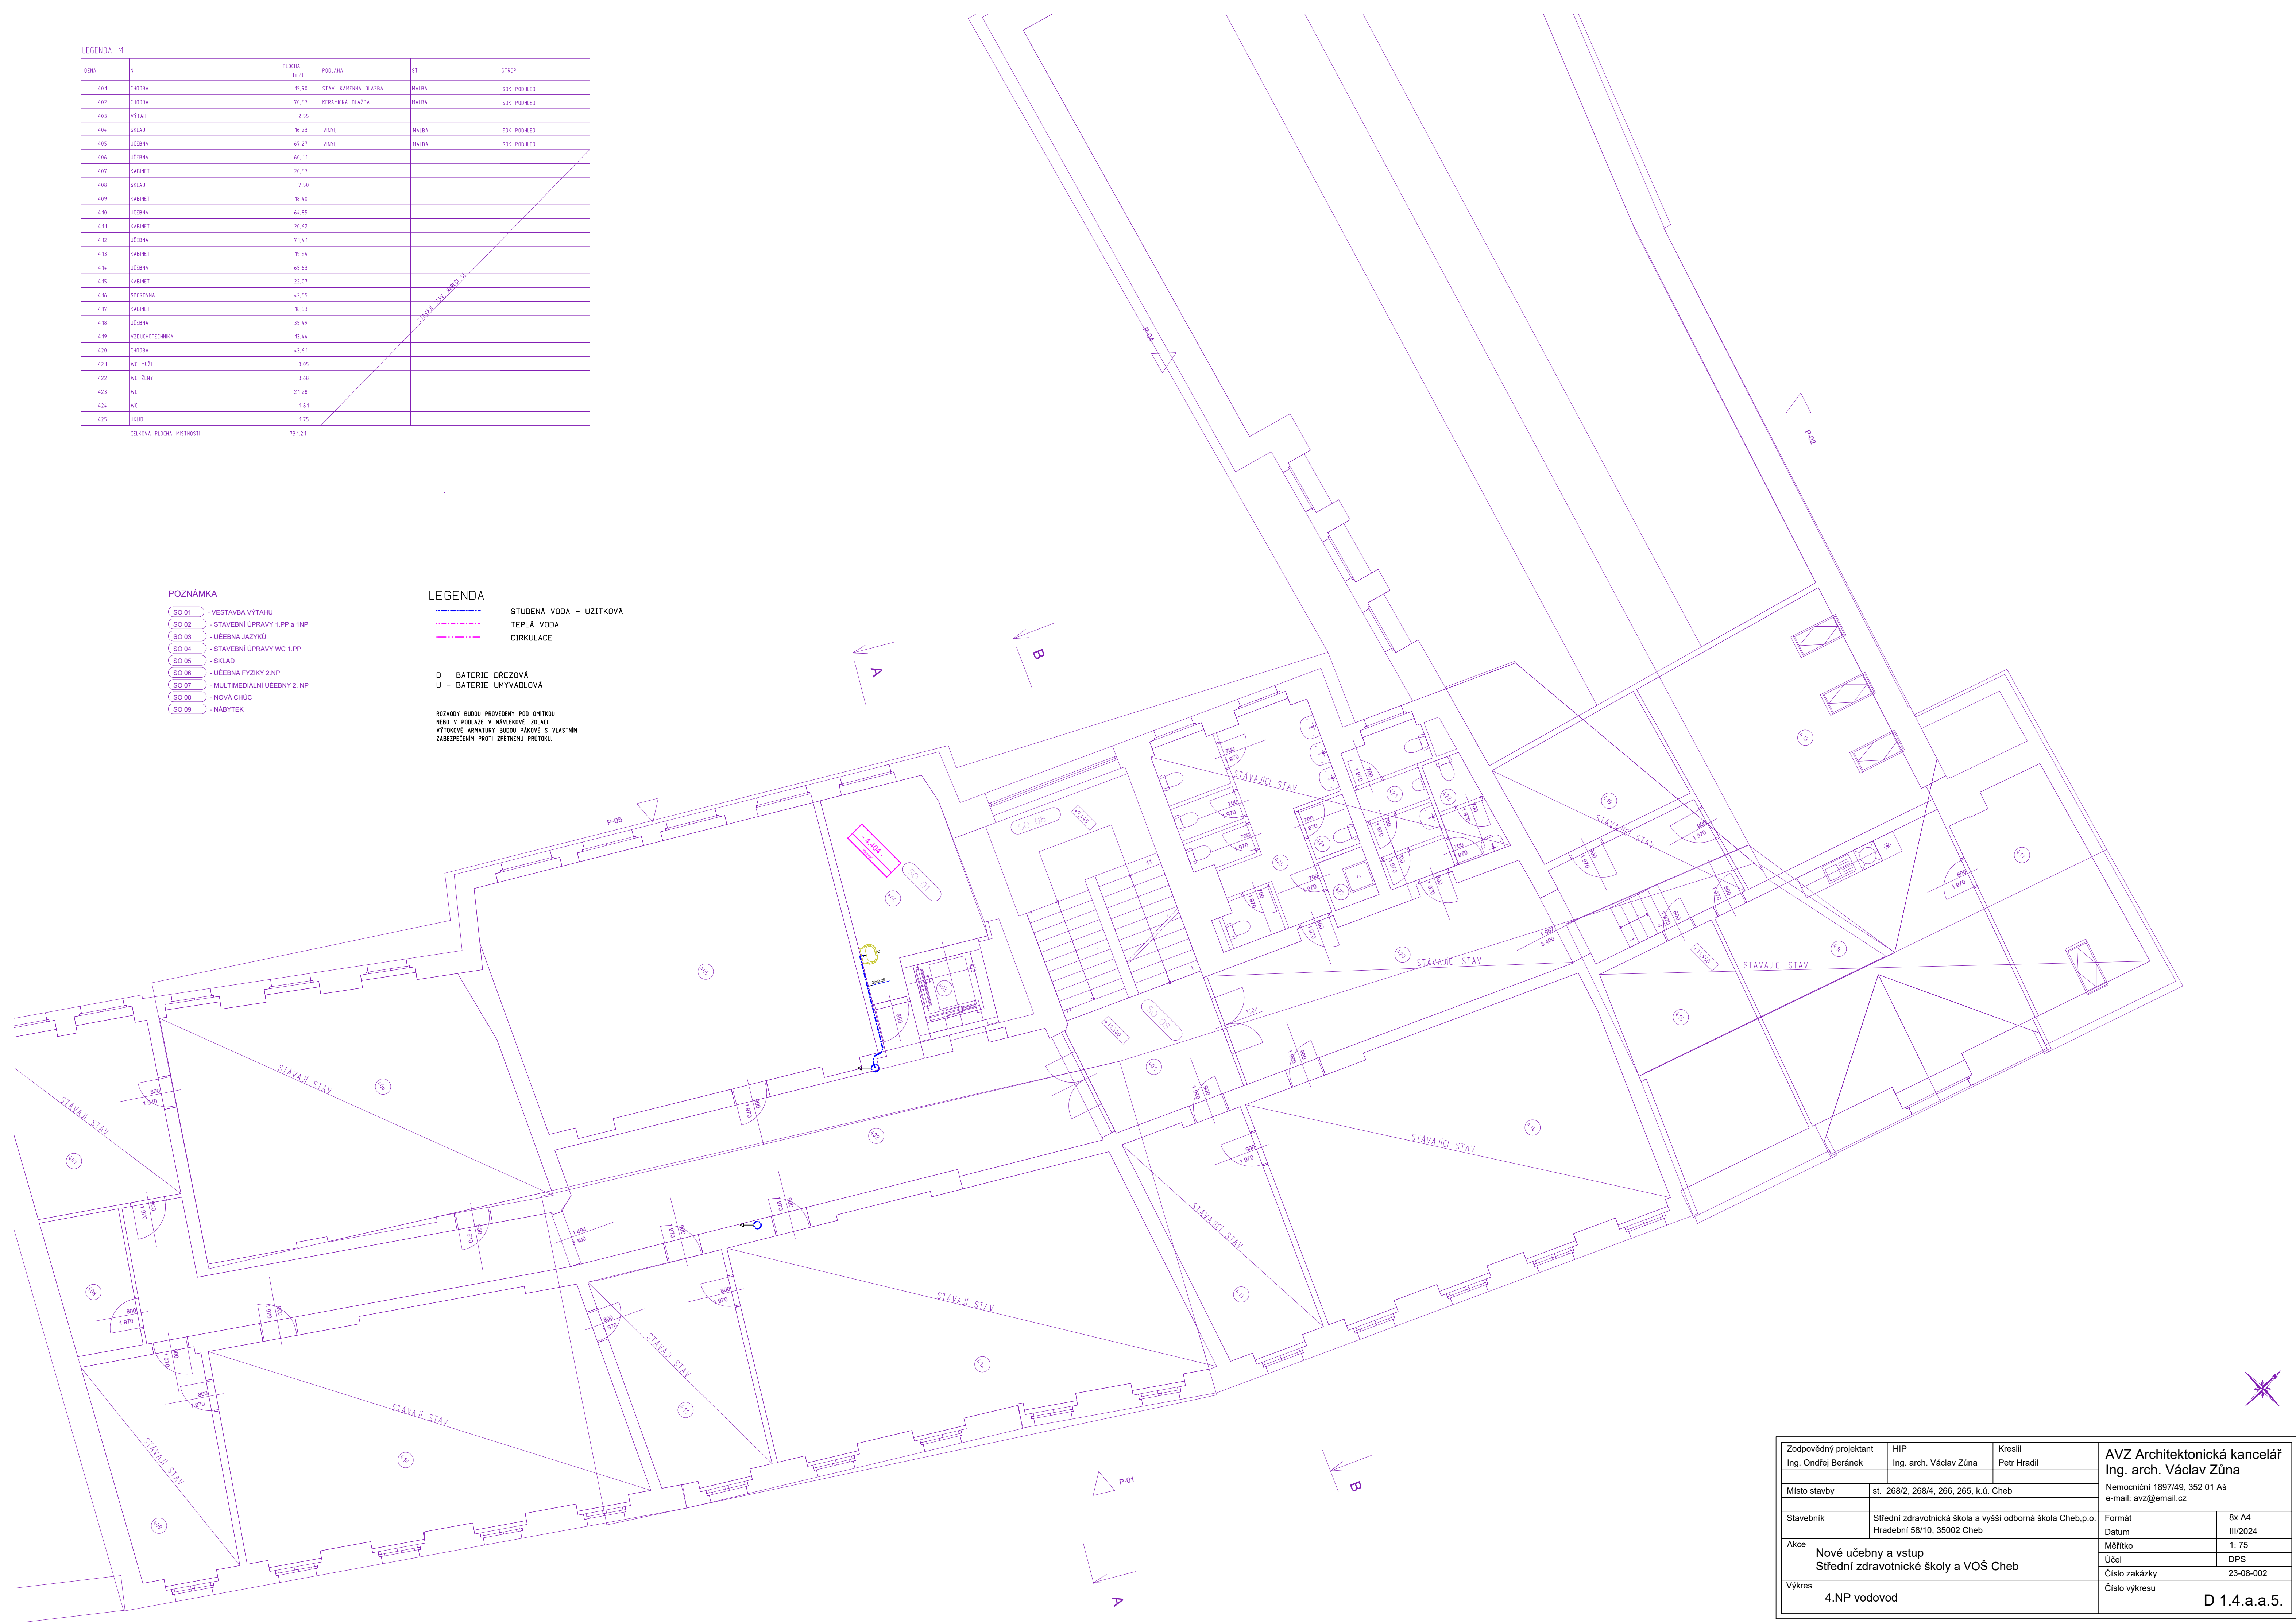

Zodpovědný projektant		HIP	Kreslil	AVZ Architektonická kancelář Ing. arch. Václav Zúna	
Ing. Ondřej Beránek		Ing. arch. Václav Zúna			
Místo stavby		st. 268/2, 268/4, 266, 265, k.ú. Cheb		Nemocniční 1897/49, 352 01 Aš e-mail: avz@email.cz	
Stavebník		Střední zdravotnická škola a vyšší odborná škola Cheb,p.o. Hradební 58/10, 35002 Cheb			
Akce	Nové učebny a vstup Střední zdravotnické školy a VOŠ Cheb			Formát	8x A4
				Datum	III/2024
				Měřítko	1: 75
Výkres	4.NP vodovod			Účel	DPS
				Číslo zakázky	23-08-002
				Číslo výkresu	D 1.4.a.a.5.