


POHLED SEVERNÍ
STÁVAJÍCÍ STAV

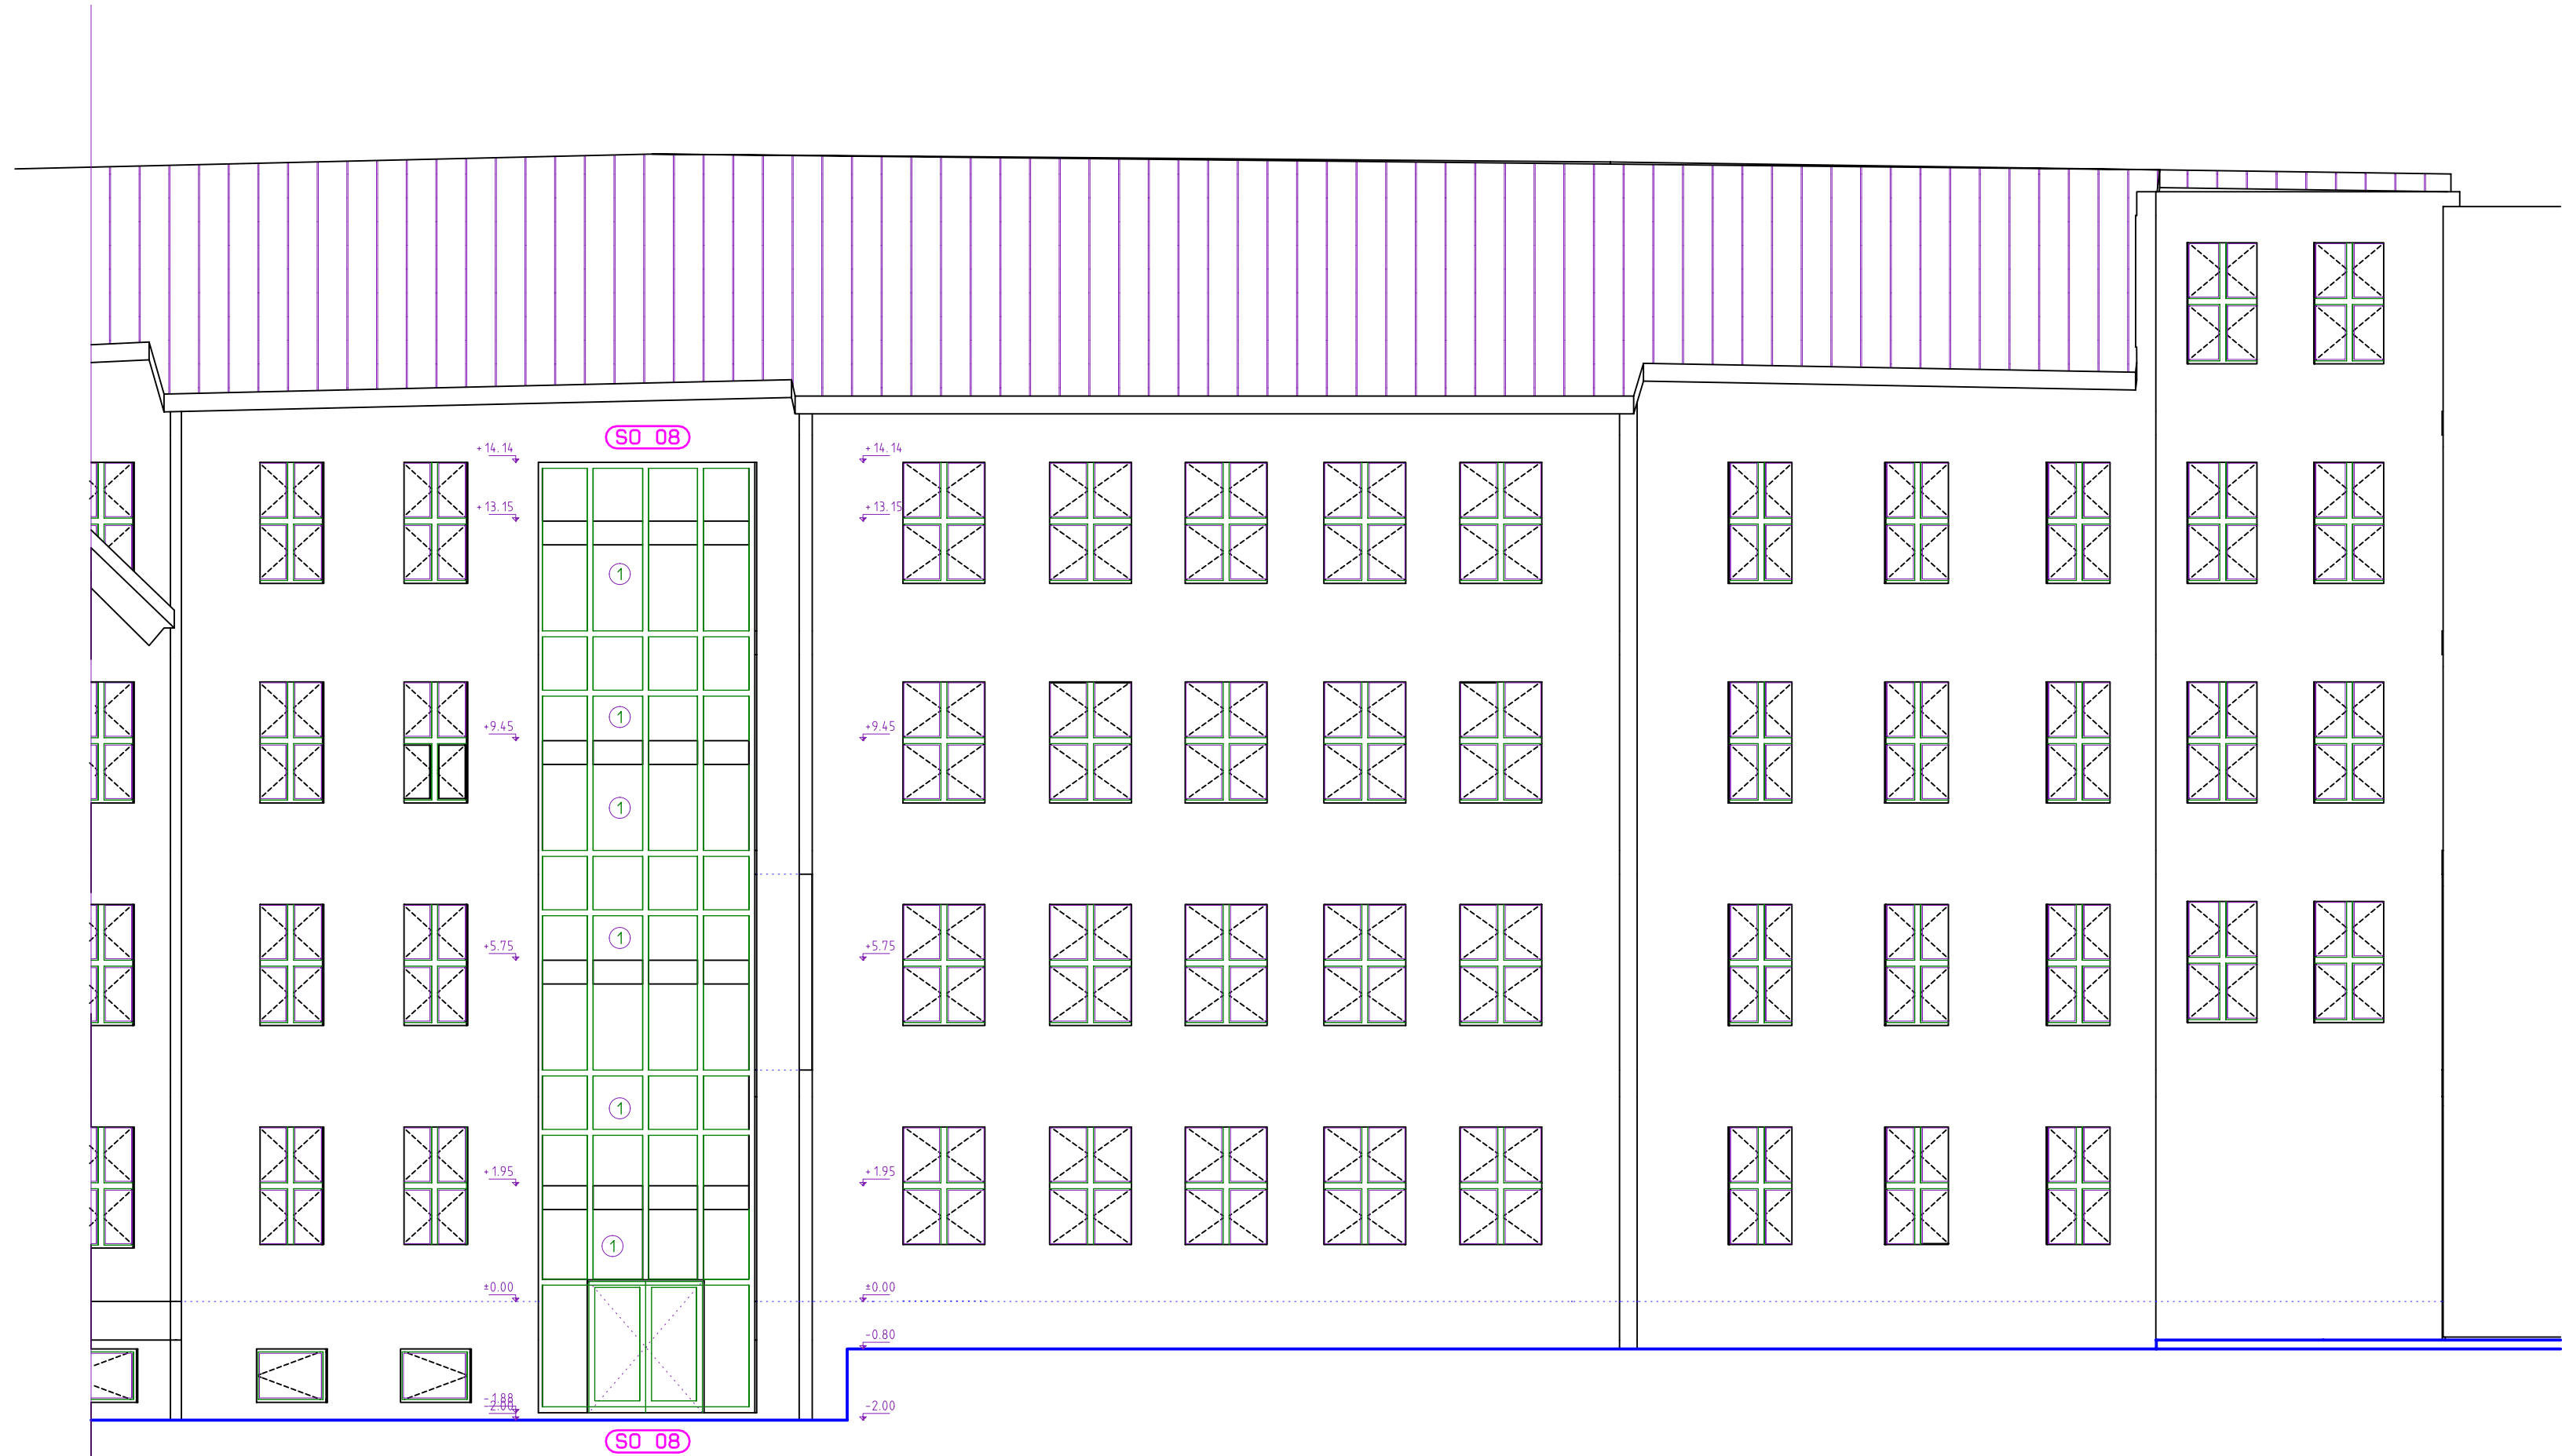

POHLED SCHODIŠTĚ
SEVEROZÁPADNÍ
STÁVAJÍCÍ STAV



① STÁVAJÍCÍ PROSKLENÍ
SCHODIŠTĚ - DEMONTÁŽ

POHLED SEVEROZÁPADNÍ
STÁVAJÍCÍ STAV



Zodpovědný projektant		HIP	Kreslil	AVZ Architektonická kancelář Ing. arch. Václav Zůna Nemocniční 1897/49, 352 01 Aš e-mail: avz@email.cz	
Ing. arch. Václav Zůna		Ing. arch. Václav Zůna	Petr Hradil		
Místo stavby		st. 268/2, 268/4, 266, 265, k.ú. Cheb			
Stavebník		Střední zdravotnická škola a vyšší odborná škola Cheb,p.o. Hradební 58/10, 35002 Cheb		Formát	8x A4
Akce	Nové učebny a vstup Střední zdravotnické školy a VOŠ Cheb			Datum	III/2024
				Měřítko	1: 100
				Účel	DPS
Výkres	POHLEDY - stávající stav			Číslo zakázky	23-08-002
				Číslo výkresu	D 1.1.a.8.