

LEGENDA MÍSTNOSTI

OZNACENÍ	NÁZEV MÍSTNOSTI	PLOCHA (m²)	PODLAHA	STĚNA	STŘEP
001	SKLAD	26,88	BET. MAZANINA	OMITKA-MALBA	OMITKA-MALBA
002	SKLAD	16,50	BET. MAZANINA	OMITKA-MALBA	OMITKA-MALBA
003	OLNA	36,11	BET. MAZANINA	OMITKA-MALBA	OMITKA-MALBA
004	OLNA	41,64	BET. MAZANINA	OMITKA-MALBA	OMITKA-MALBA
005	CHODBA	13,29	KER. DLAŽBA	OMITKA-MALBA	OMITKA-MALBA
006	CHODBA	22,79	KER. DLAŽBA	OMITKA-MALBA	OMITKA-MALBA
007	CHODBA	57,76	KER. DLAŽBA	OMITKA-MALBA	OMITKA-MALBA
008	KOTELNA	23,89	KER. DLAŽBA	OMITKA-MALBA	OMITKA-MALBA
009	SATNA KUCHYNĚ	12,48	KER. DLAŽBA	KER.OBKŁAD-MALBA	OMITKA-MALBA
010	SKLAD	15,70	PVC	OMITKA-MALBA	OMITKA-MALBA
011	KUCHYNĚ	24,57	KER. DLAŽBA	OMITKA-MALBA	OMITKA-MALBA
012	VÝDEJNA	19,45	PVC	OMITKA-MALBA	OMITKA-MALBA
013	JIDELNA	73,10	PVC	OMITKA-MALBA	OMITKA-MALBA
014	CHODBA	8,45	PVC	OMITKA-MALBA	OMITKA-MALBA
015	SKLAD	3,63	KER. DLAŽBA	OMITKA-MALBA	OMITKA-MALBA
016	SKLAD	15,16	PVC	OMITKA-MALBA	OMITKA-MALBA
017	SKLAD	12,95	PVC	OMITKA-MALBA	OMITKA-MALBA
018	SKLAD	22,84	PVC	OMITKA-MALBA	OMITKA-MALBA
019	SKLAD	40,28	PVC	OMITKA-MALBA	OMITKA-MALBA
020	PŘEDSÍŇ WC	3,56	KER. DLAŽBA	KER.OBKŁAD-MALBA	OMITKA-MALBA
021	WC	2,03	KER. DLAŽBA	KER.OBKŁAD-MALBA	OMITKA-MALBA
022	OKLID	2,21	KER. DLAŽBA	KER.OBKŁAD-MALBA	OMITKA-MALBA
023	CHODBA	4,87	KER. DLAŽBA	OMITKA-MALBA	OMITKA-MALBA
024	SKLAD	10,29	PVC	OMITKA-MALBA	OMITKA-MALBA
025	SKLAD	14,38	PVC	OMITKA-MALBA	OMITKA-MALBA
026	SPRCHA	17,19	KER. DLAŽBA	KER.OBKŁAD	OMITKA-MALBA
027	SATNA	14,46	KER. DLAŽBA	OMITKA-MALBA	OMITKA-MALBA
028	POŠILOVNA	41,67	PVC	OMITKA-MALBA	OMITKA-MALBA
029	POŠILOVNA	24,63	PVC	OMITKA-MALBA	OMITKA-MALBA
CELKOVÁ PLOCHA MÍSTNOSTI		622,76			

- LEGENDA
- STÁVAJÍCÍ CIHELNĚ ZOIVO
- SDK PŘEDSTĚNA

- POZNÁMKA
- SD 01

 - VESTAVBA VÝTAHU
- SD 02

 - STAVEBNÍ ÚPRAVY 1.PP a 1NP
- SD 03

 - UČEBNA JAZYKŮ
- SD 04

 - STAVEBNÍ ÚPRAVY WC 1.PP
- SD 05



 - SKLAD
- SD 06

 - UČEBNA FYZIKY 2NP
- SD 07

 - MULTIMEDIÁLNÍ UČEBNY 2. NP
- SD 08

 - NOVÁ CHOC
- SD 09

 - NÁBYTEK

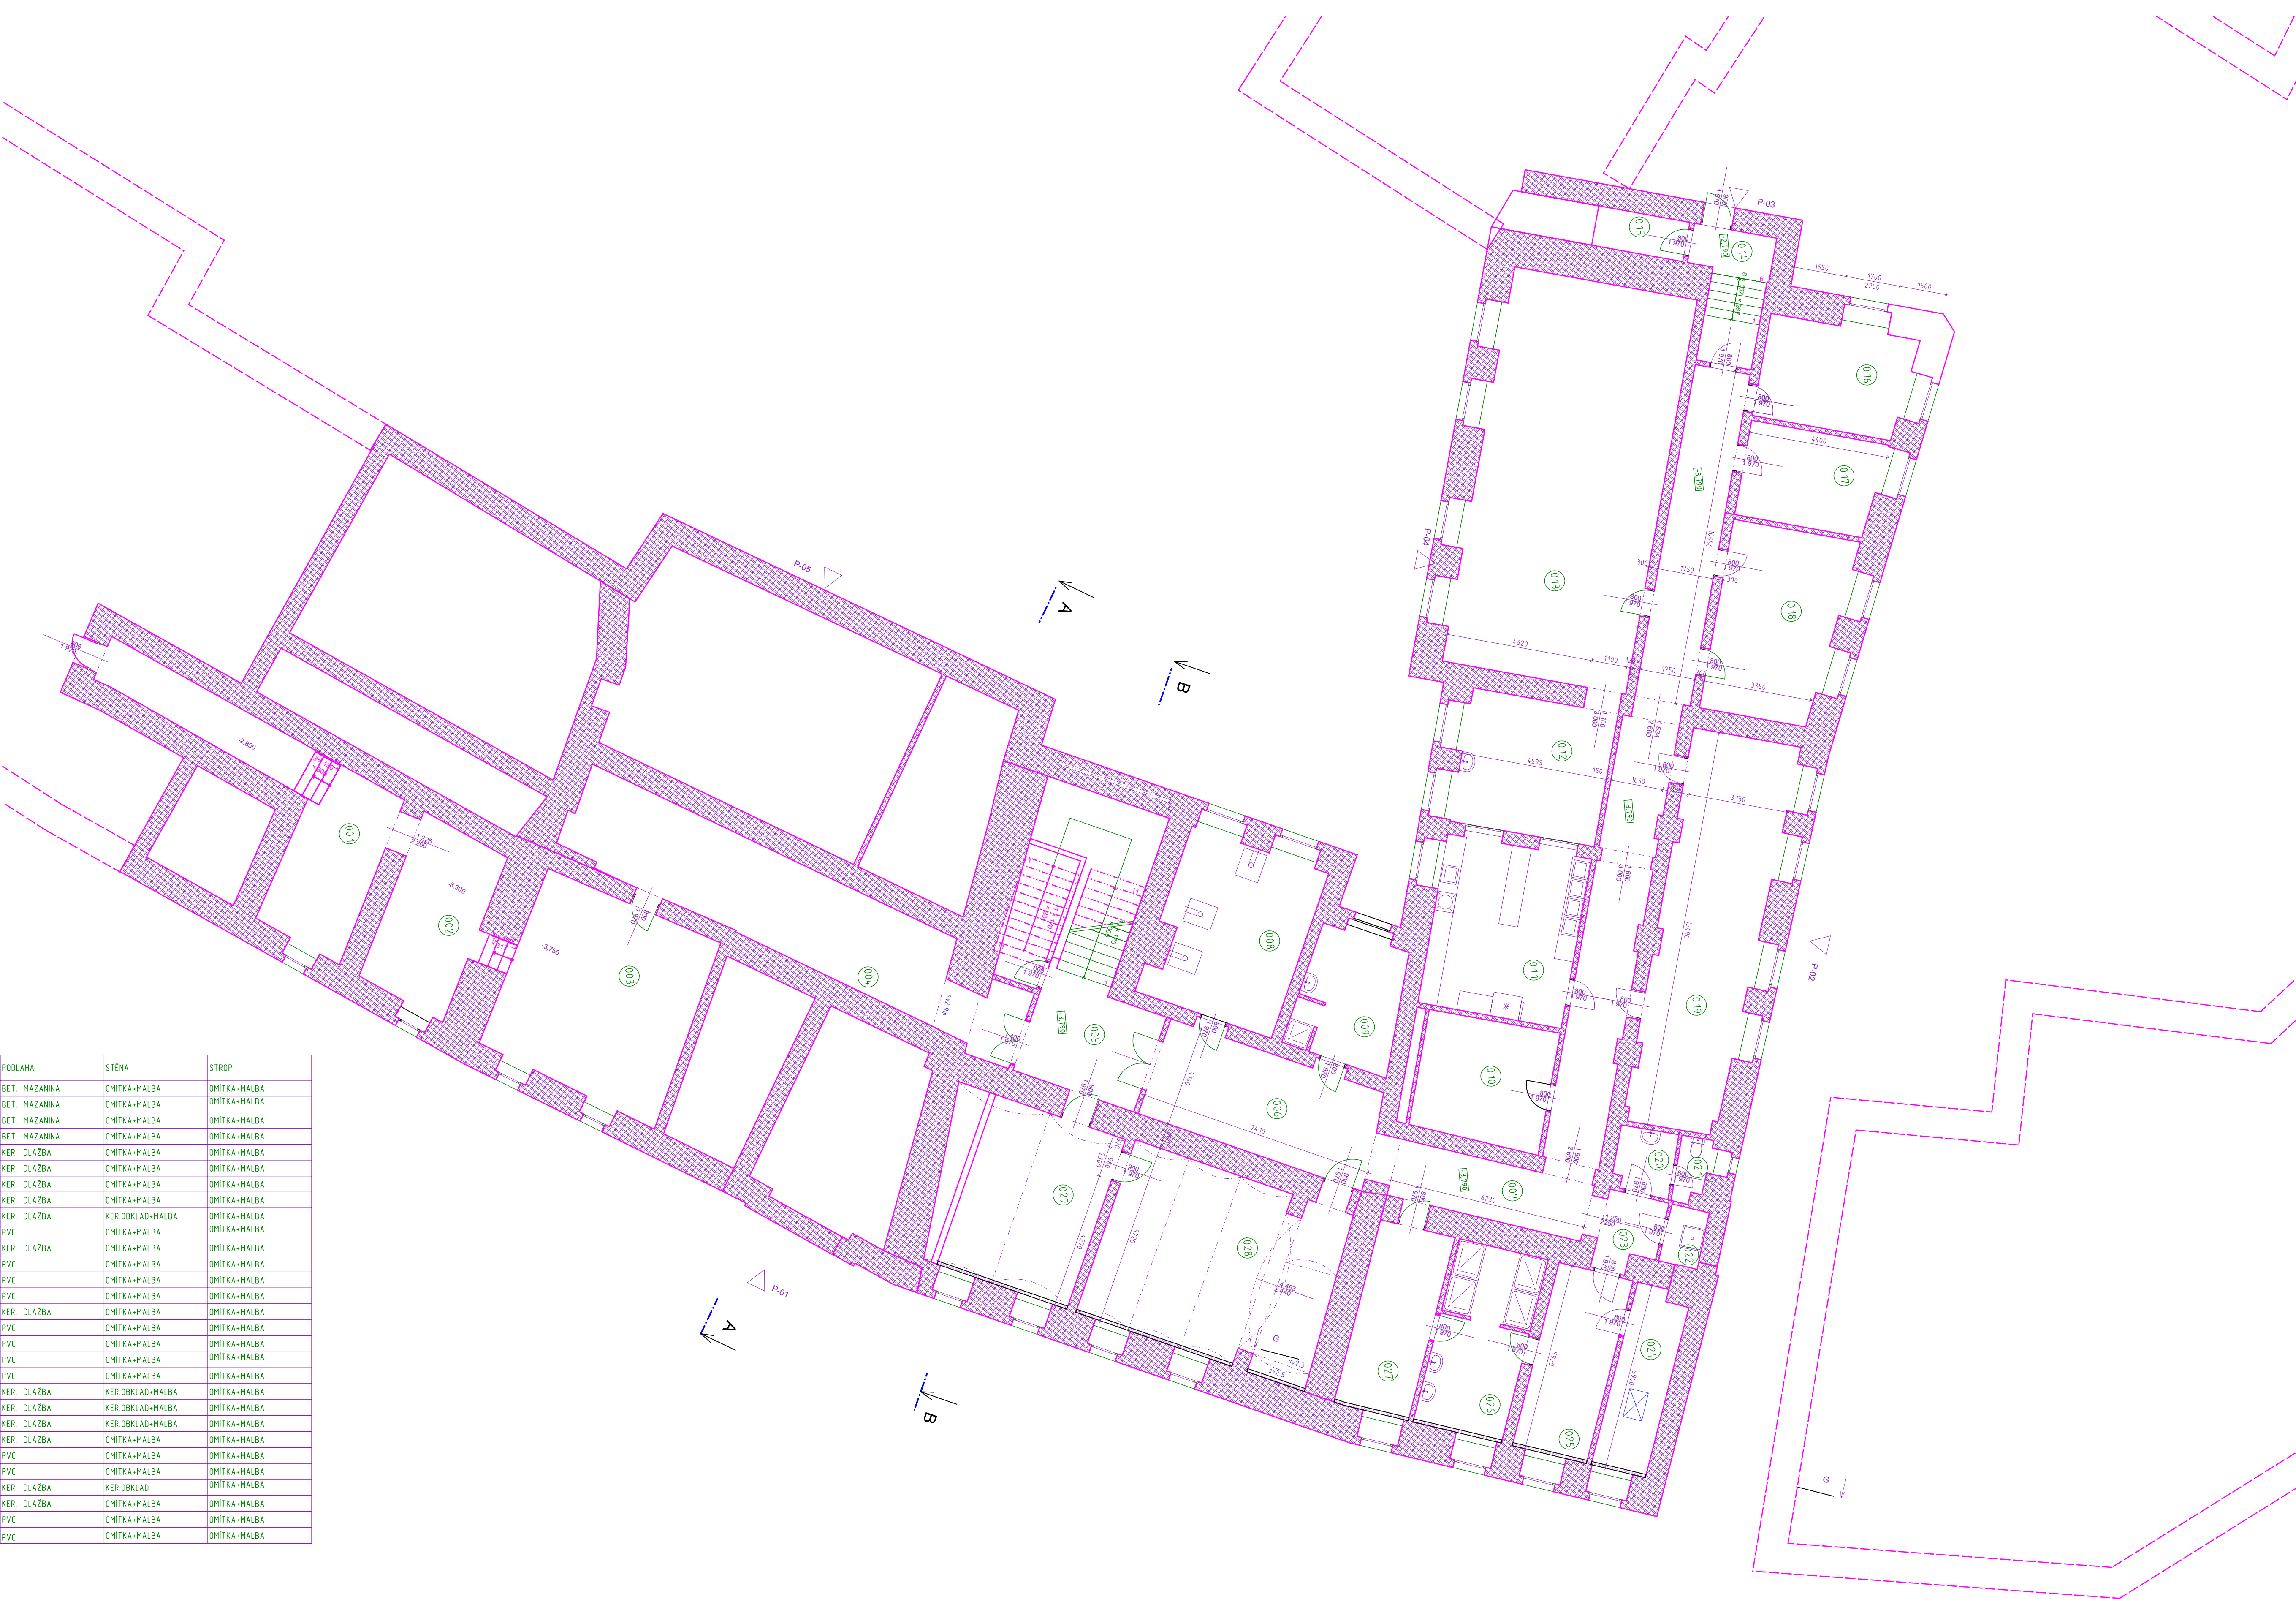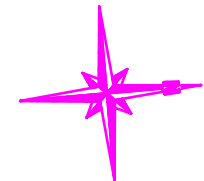

Zodpovědný projektant	HIP	Kreslil	AVZ Architektonická kancelář Ing. arch. Václav Zůna	
Ing. arch. Václav Zůna	Ing. arch. Václav Zůna	Petr Hradil		
Místo stavby	st. 268/2, 268/4, 266, 265, k.ú. Cheb		Nemocniční 1897/49, 352 01 A8 e-mail: avz@email.cz	
Stavebník	Střední zdravotnická škola a vyšší odborná škola Cheb,p.o. Hradební 58/10, 35002 Cheb		Formát	8x A4
Akce	Nové učebny a vstup Střední zdravotnické školy a VOŠ Cheb		Datum	III/2024
			Měřítko	1: 100
			Účel	DPS
Výkres	1.PP stávající stav		Číslo zakázky	23-08-002
			Číslo výkresu	D 1.1.a.1.