







Legenda:


- Nátěr přiznaného potrubí (odstín určí uživatel)
- Izolace tepelná
- OK

Odvod kondenzátu
- PK

Požární klapka
- O

Ohřev
- Směr proudění vzduchu
- Přívod vzduchu-anemostat
- odvod vzduchu-anemostat
- +580m3/h

Množství vzduchu na přívodní/odvodní element
- Směr proudění vzduchu distribučních elementů

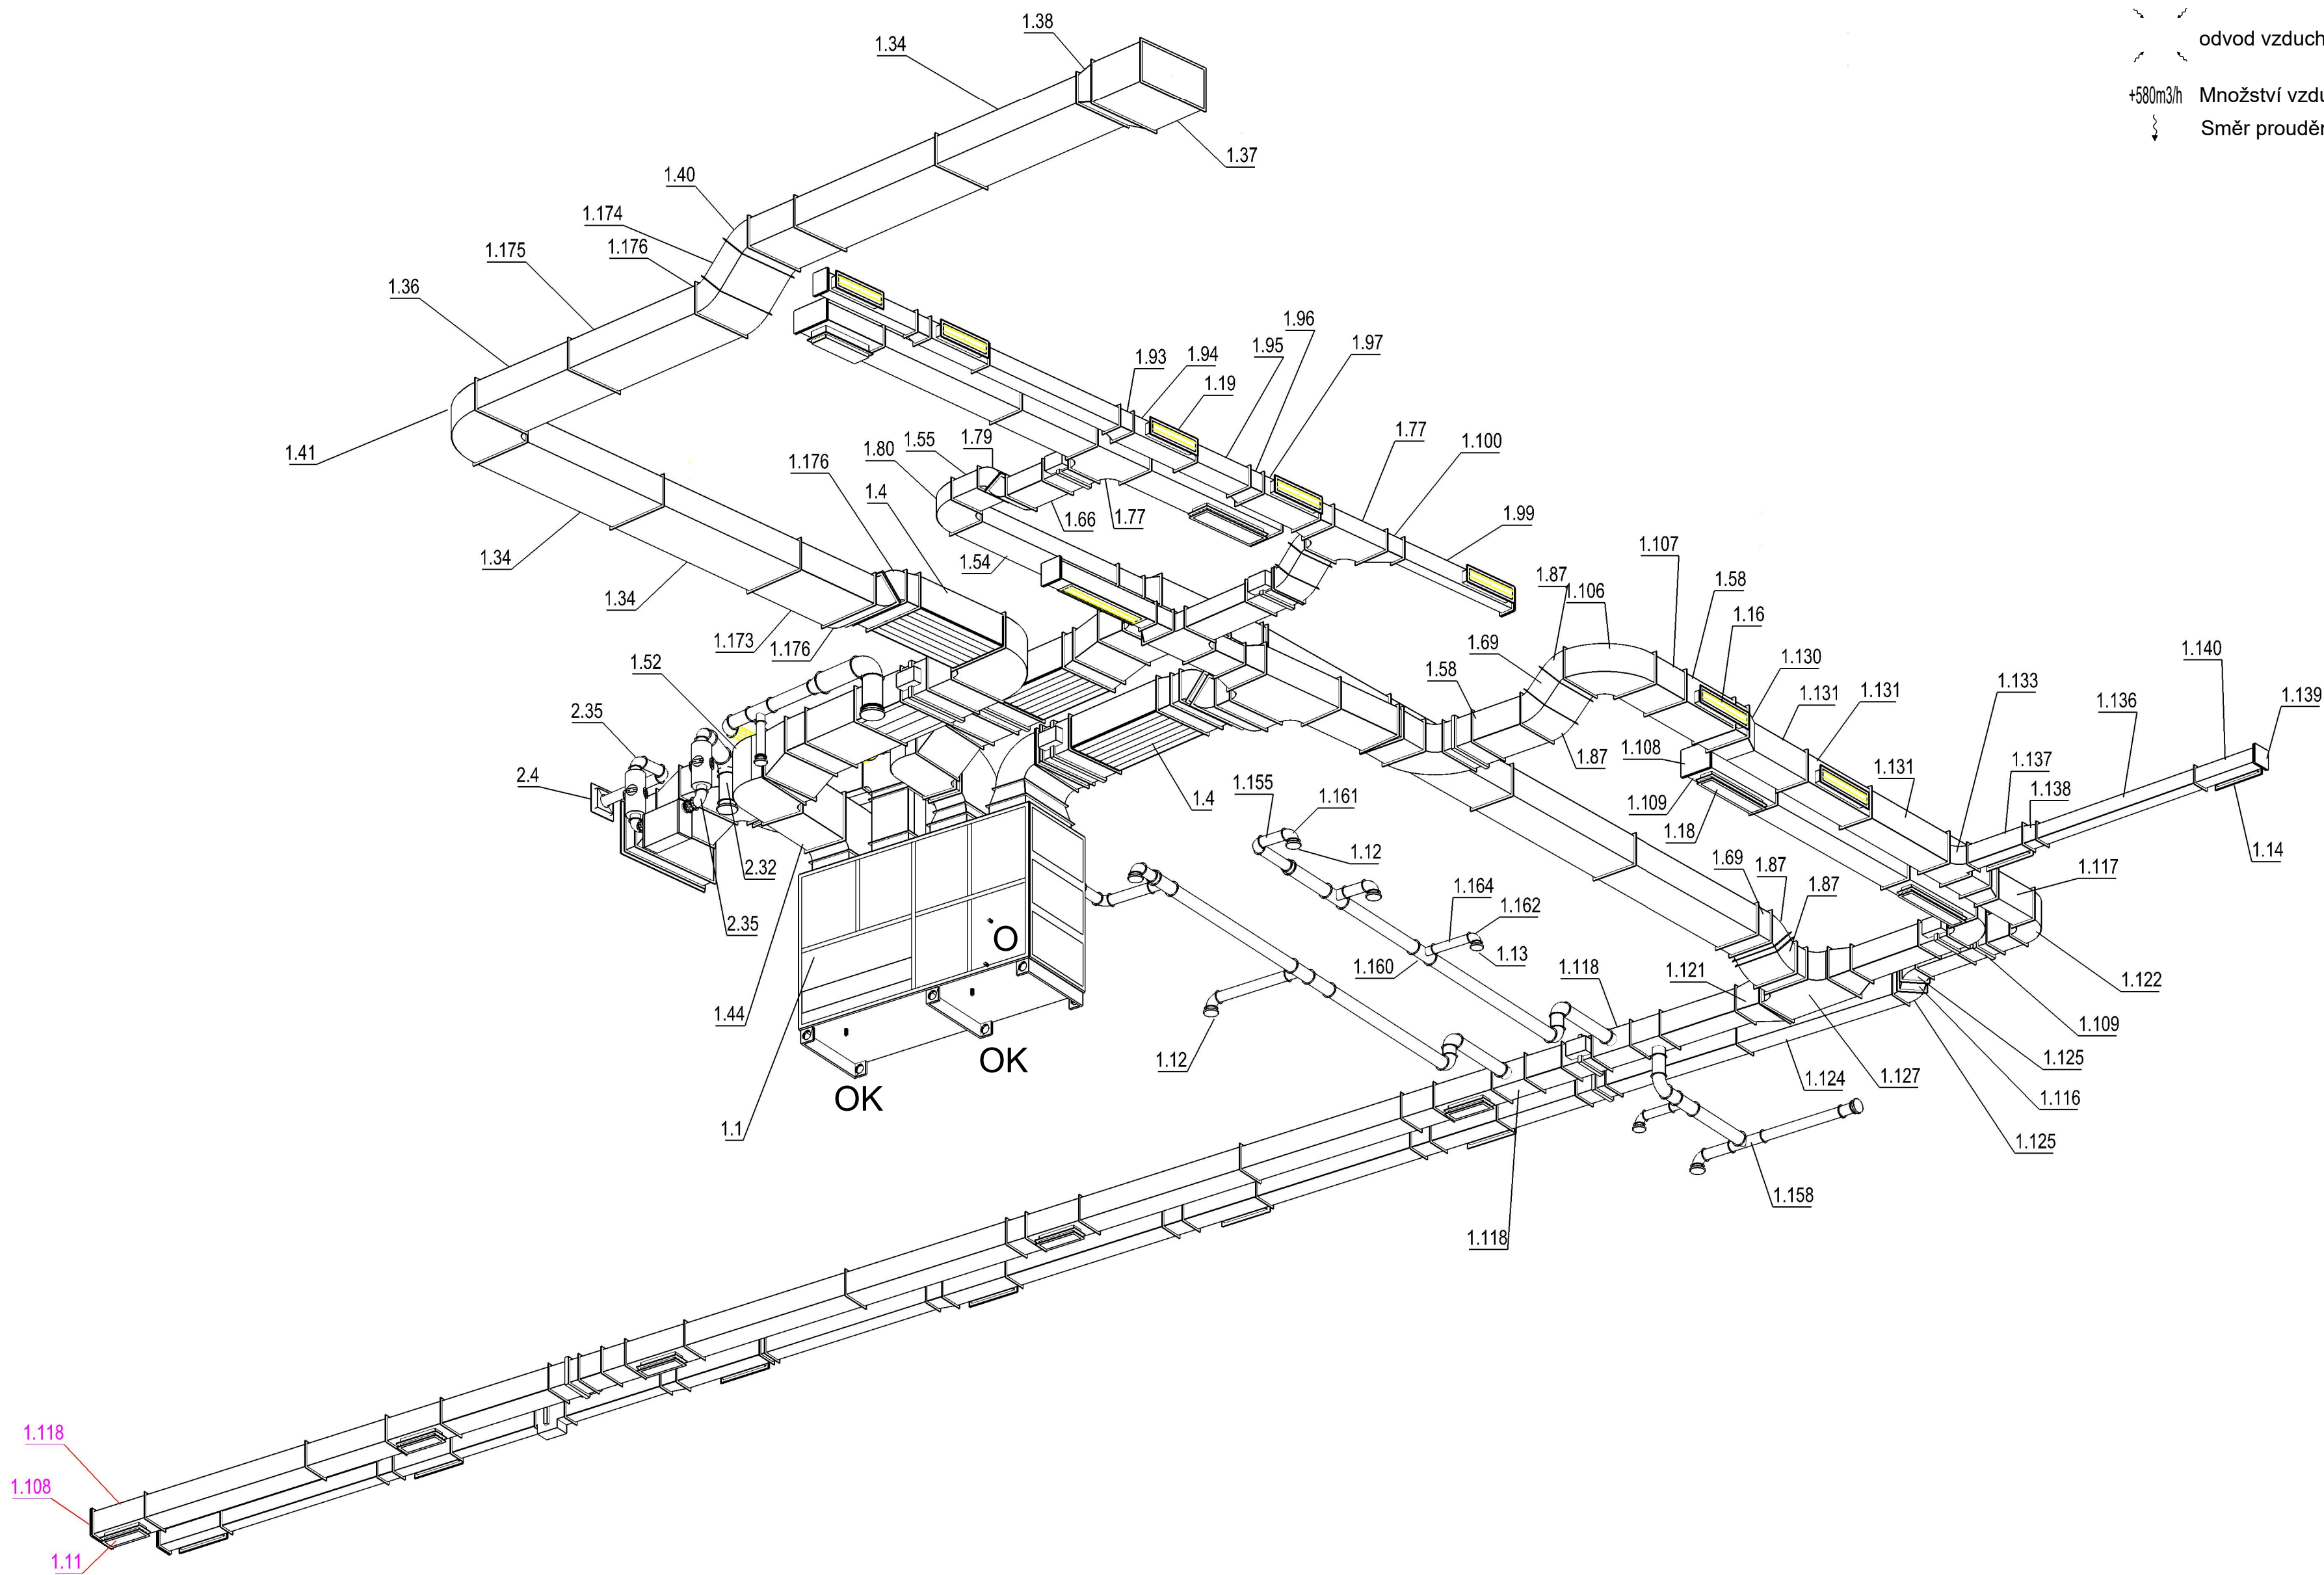

ZODPOVĚDNÝ PROJEKTANT:	Pavel Tezaur	GENERÁLNÍ PROJEKTANT:	Ing. arch. Václav Zůna	Pavel TEZAUR Projektant vytápění a vzduchotechniky Majakovského 10, Karlovy Vary IČ: 44662912 Tel: 604454934, email: tezaurp@seznam.cz	
INVESTOR:	Střední zdravotnická škola a vyšší odborná škola Cheb, p. o.			FORMÁT:	6 A4
MÍSTO STAVBY:	st. 268/2, 268/4, 266, 265, k.ú. Cheb			DATAUM:	02/2024
ANACE:	Nové učebny a vstup Střední zdravotnické školy a VOŠ Cheb			STUPEŇ PD:	
ČÁST:	D.1.4.c Zařízení vzduchotechniky, vytápění			ZNAKOVÁ ČÍSLO:	
VÝKRES:	3D pohled P - vzduchotechnika			ARCHIVNÍ ČÍSLO:	
				NÁZEV:	
				MĚŘÍTKO:	1:50
				Č. VÝKRESU:	D.1.4.c.7