


POHLED SCHODIŠTĚ
SEVEROZÁPADNÍ
NOVÝ STAV

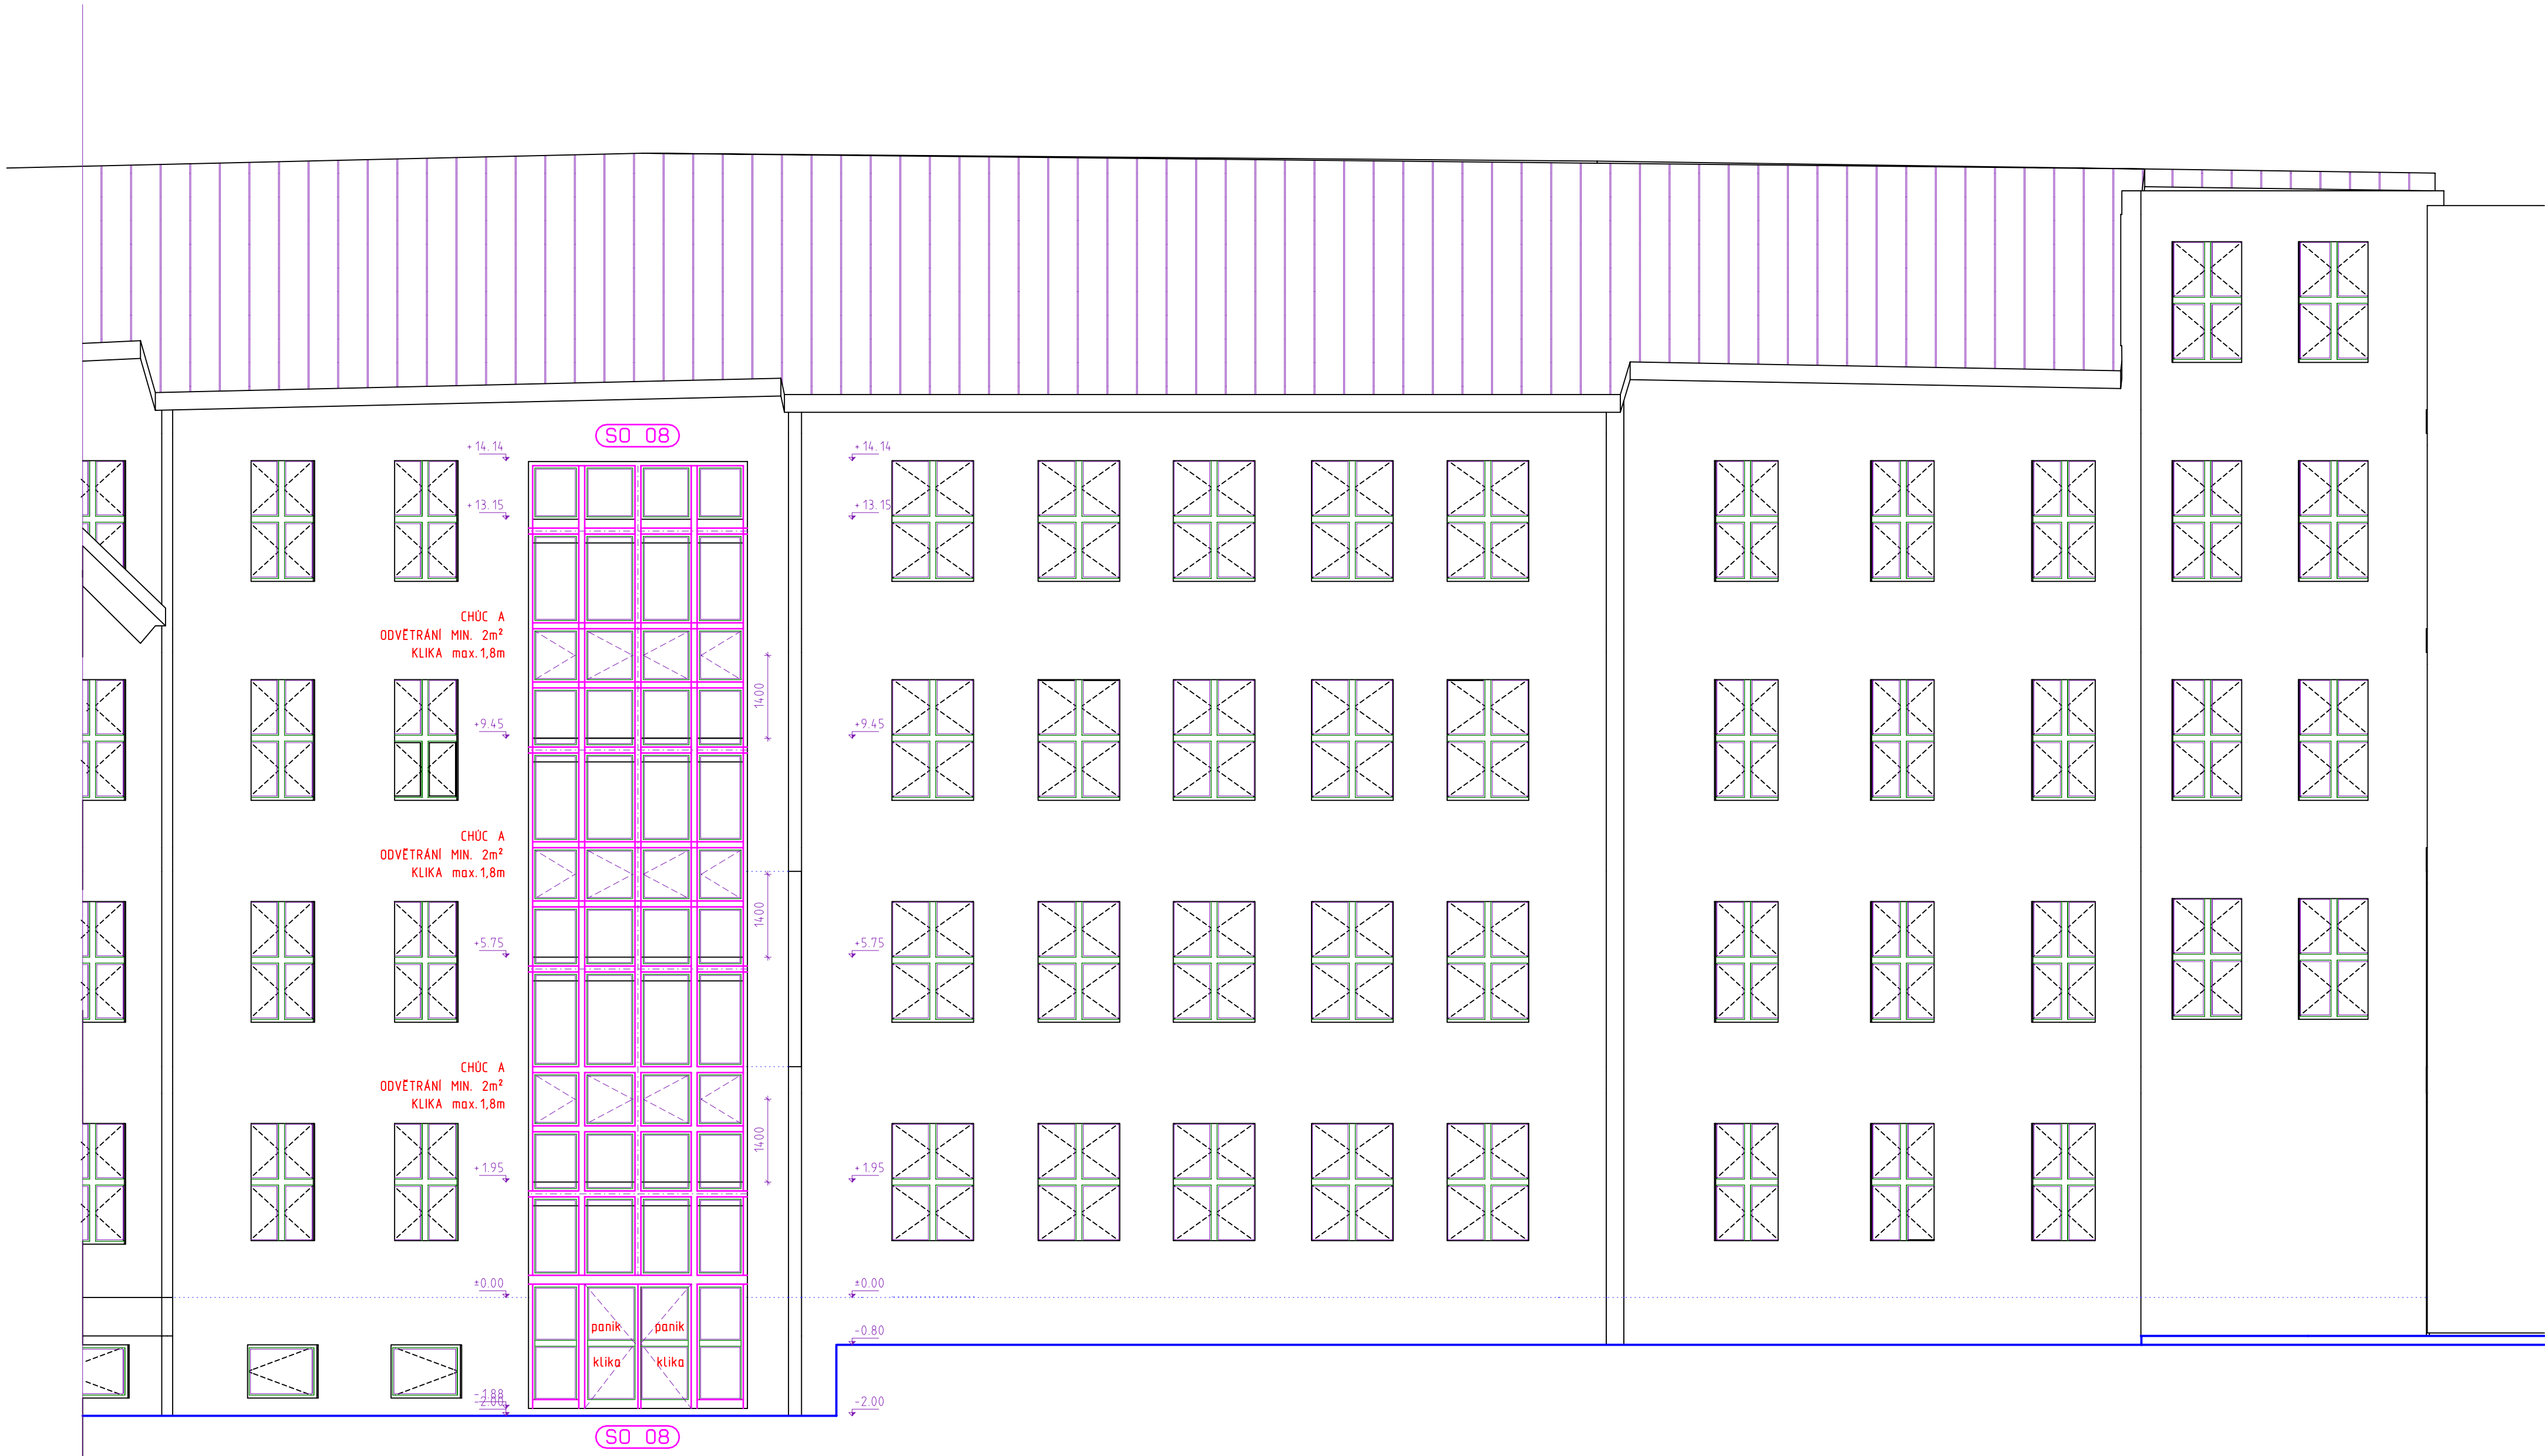

- LEGENDA
- ① Nápis na omlítce
 - ② Účelová konstrukce zastřešení Barva černá.
 - ③ Sférická krytina - bezpečnostní sklo na účelové konstrukci
 - ④ Okapní soustava hrantzý žlab R5 25. Barva černá.
 - ⑤ Vstupní dveře dřevěné 1600x2100 mm izolační trojsklo.
 - ⑥ Lehký obvodový plášť. Zasklení izolační trojsklo. Otevírácí dia PBR.

POZNÁMKA
Před objednáním okenních a dveřních výplní provést skutečné záměření stavebně upravených otvorů.

POHLED SEVEROZÁPADNÍ
NOVÝ STAV



- LEGENDA
- ② HEA 160 - 2x 3100 mm, 2x 2170 mm
 - ③ HEA 160 - 2x 4850 mm
 - ④ Okapní soustava hrantzý žlab R5 25. Barva černá.
 - ⑤ Sférická krytina - bezpečnostní sklo na hliníkové konstrukci. systémový výrobek

POZNÁMKA
Před objednáním okenních a dveřních výplní provést skutečné záměření stavebně upravených otvorů.

POHLED SEVEROZÁPADNÍ
NOVÝ STAV



- LEGENDA
- ② HEA 160 - 2x 3100 mm, 2x 2170 mm
 - ③ HEA 160 - 2x 4850 mm
 - ④ Okapní soustava hrantzý žlab R5 25. Barva černá.
 - ⑤ Sférická krytina - bezpečnostní sklo na hliníkové konstrukci. systémový výrobek

POZNÁMKA
Před objednáním okenních a dveřních výplní provést skutečné záměření stavebně upravených otvorů.

Zodpovědný projektant	HIP	Kreslil	AVZ Architektonická kancelář Ing. arch. Václav Zůna	
Ing. arch. Václav Zůna	Ing. arch. Václav Zůna	Peť Hradil		
Místo stavby	st. 268/2, 268/4, 266, 265, k.ú. Cheb			
Stavebník	Sířední zdravotnická škola a výšší odborná škola Cheb.p.o. Hradecní 58/10, 35002 Cheb	Formát	10x A4	
Alce	Nové učebny a vstup Sířední zdravotnické školy a VOŠ Cheb	Datum	16/2024	
Výkres	POHLEDY	Měřítko	1:100	
		Účel	DPS	
		Číslo zakázky	23-08-002	
		Číslo výkresu	D 1.1.a.23.	