



DETAIL KOTVENÍ

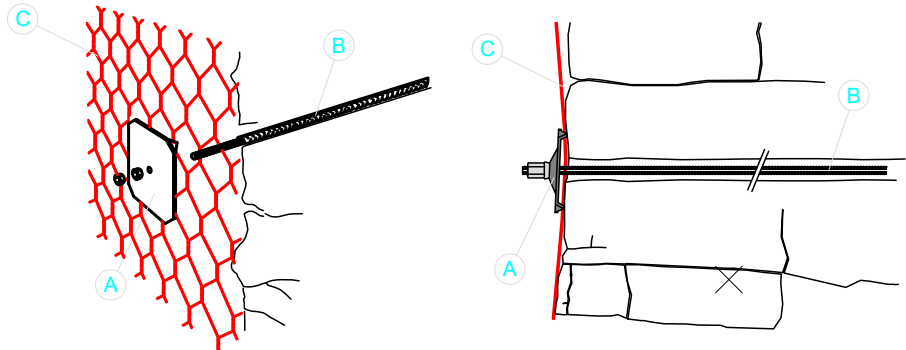

- (A) ROZNAŠECÍ POZINKOVANÁ OCELOVÁ DESKA , ROZMĚR 200x200x10mm SE ZAHNUTÝMI ROHY
- (B) SAMOZAVRTÁVACÍ POZINKOVANÉ KOTVY R32–280 kN, DÉLKY 2,0m, RASTR 2,0 x 2,0 m – 3,0 x 3,0, DO VRTU Ø71 mm
- (C) DVOUZÁKRUTOVÁ OCELOVÁ SÍŤ , POVRCHOVÁ OCHRANA Zn+5%AL, TAHOVÁ PEVNOST SÍŤE 80 kN/m, ODOLNOST VŮČI PŘETLAČENÍ 50 kN

PŘÍČNÝ ŘEZ km 0,200
M 1:50

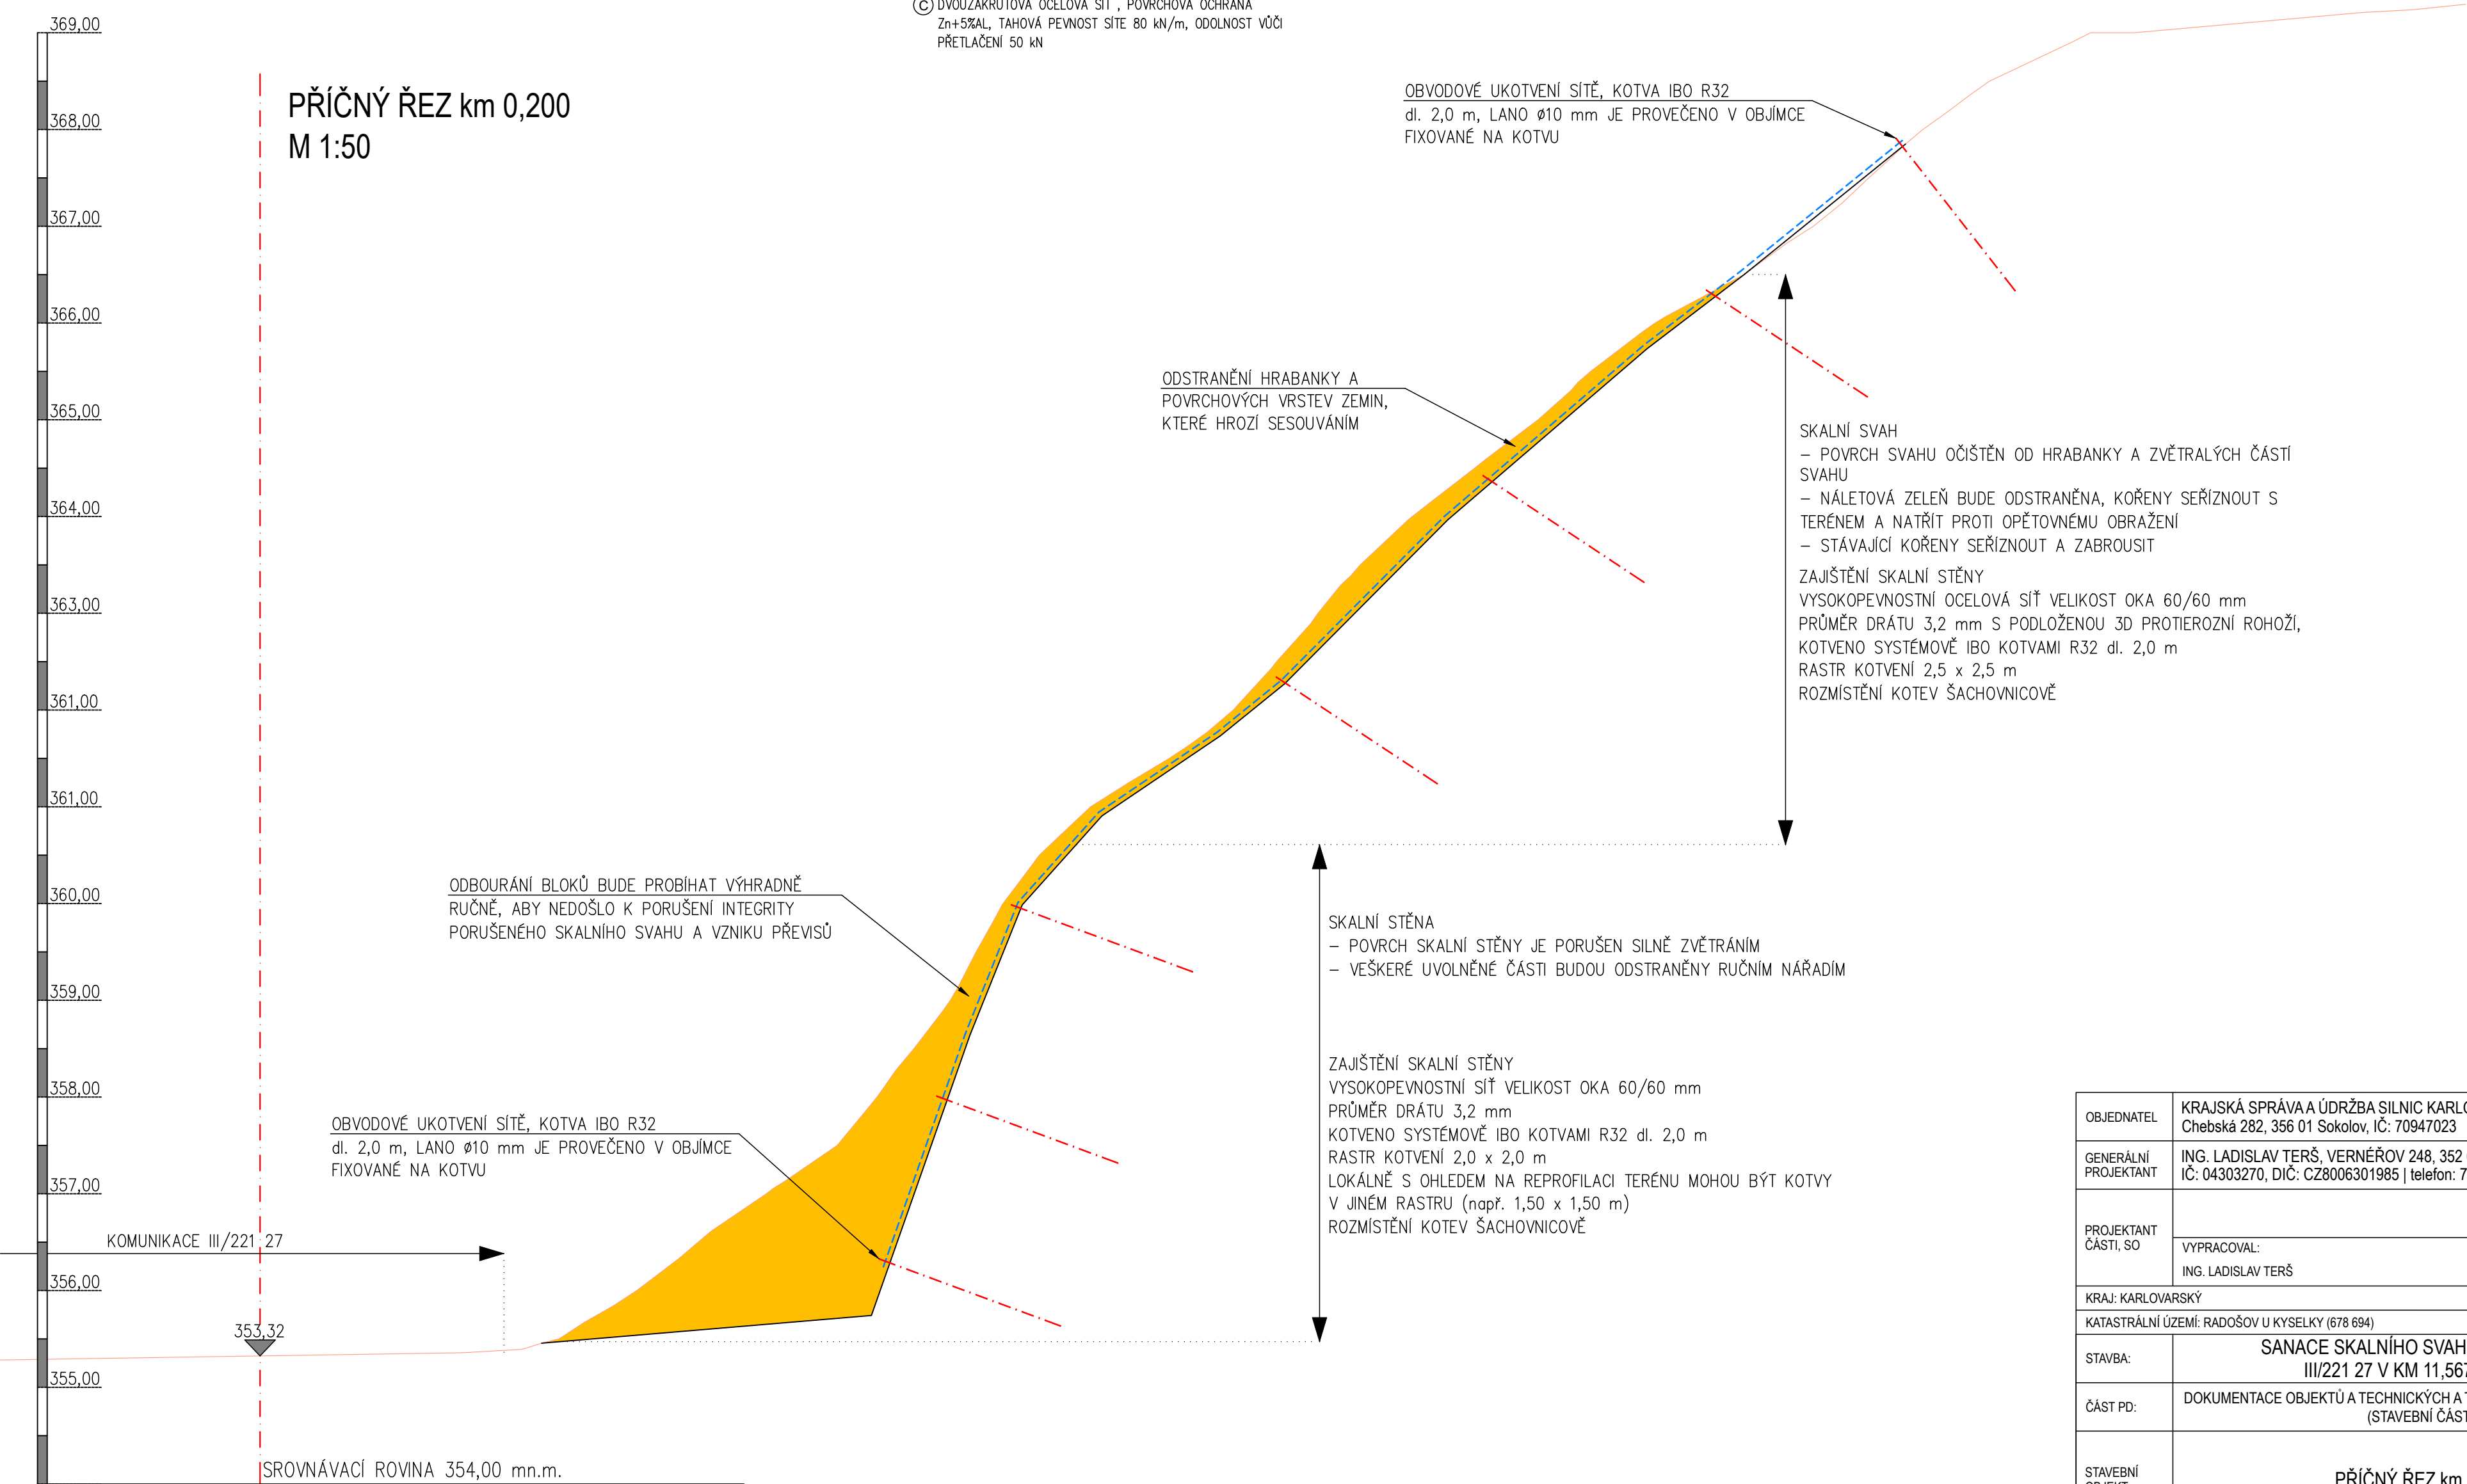

OBJEDNATEL	KRAJSKÁ SPRÁVA A ÚDRŽBA SILNIC KARLOVARSKÉHO KRAJE, příspěvková organizace Chebská 282, 356 01 Sokolov, IČ: 70947023			
GENERÁLNÍ PROJEKTANT	ING. LADISLAV TERŠ, VERNÉŘOV 248, 352 01 AŠ IČ: 04303270, DIČ: CZ8006301985 telefon: 774 297 778 e-mail ters@progeocont.cz			
PROJEKTANT ČÁSTI, SO	VYPRACOVAL:	ÚČEL PD	DUSP/PDPS	AUTORIZACE (ČKAIT 0011830)
	ING. LADISLAV TERŠ	DATUM	03/ 2023	ING. LADISLAV TERŠ
KRAJ: KARLOVARSKÝ		MĚŘÍTKO	DLE PŘÍLOH	
KATASTRÁLNÍ ÚZEMÍ: RADOŠOV U KYSELKY (678 694)		FORMÁT	DLE PŘÍLOH	
STAVBA:	SANACE SKALNÍHO SVAHU NAD SILNICÍ III/221 27 V KM 11,567 - 11,796		OSNAČENÍ PŘÍLOHY	
ČÁST PD:	DOKUMENTACE OBJEKTŮ A TECHNICKÝCH A TECHNOLOGICKÝCH ZAŘÍZENÍ (STAVEBNÍ ČÁST)		D	
STAVEBNÍ OBJEKT:	PŘÍČNÝ ŘEZ km 0,200		5	