
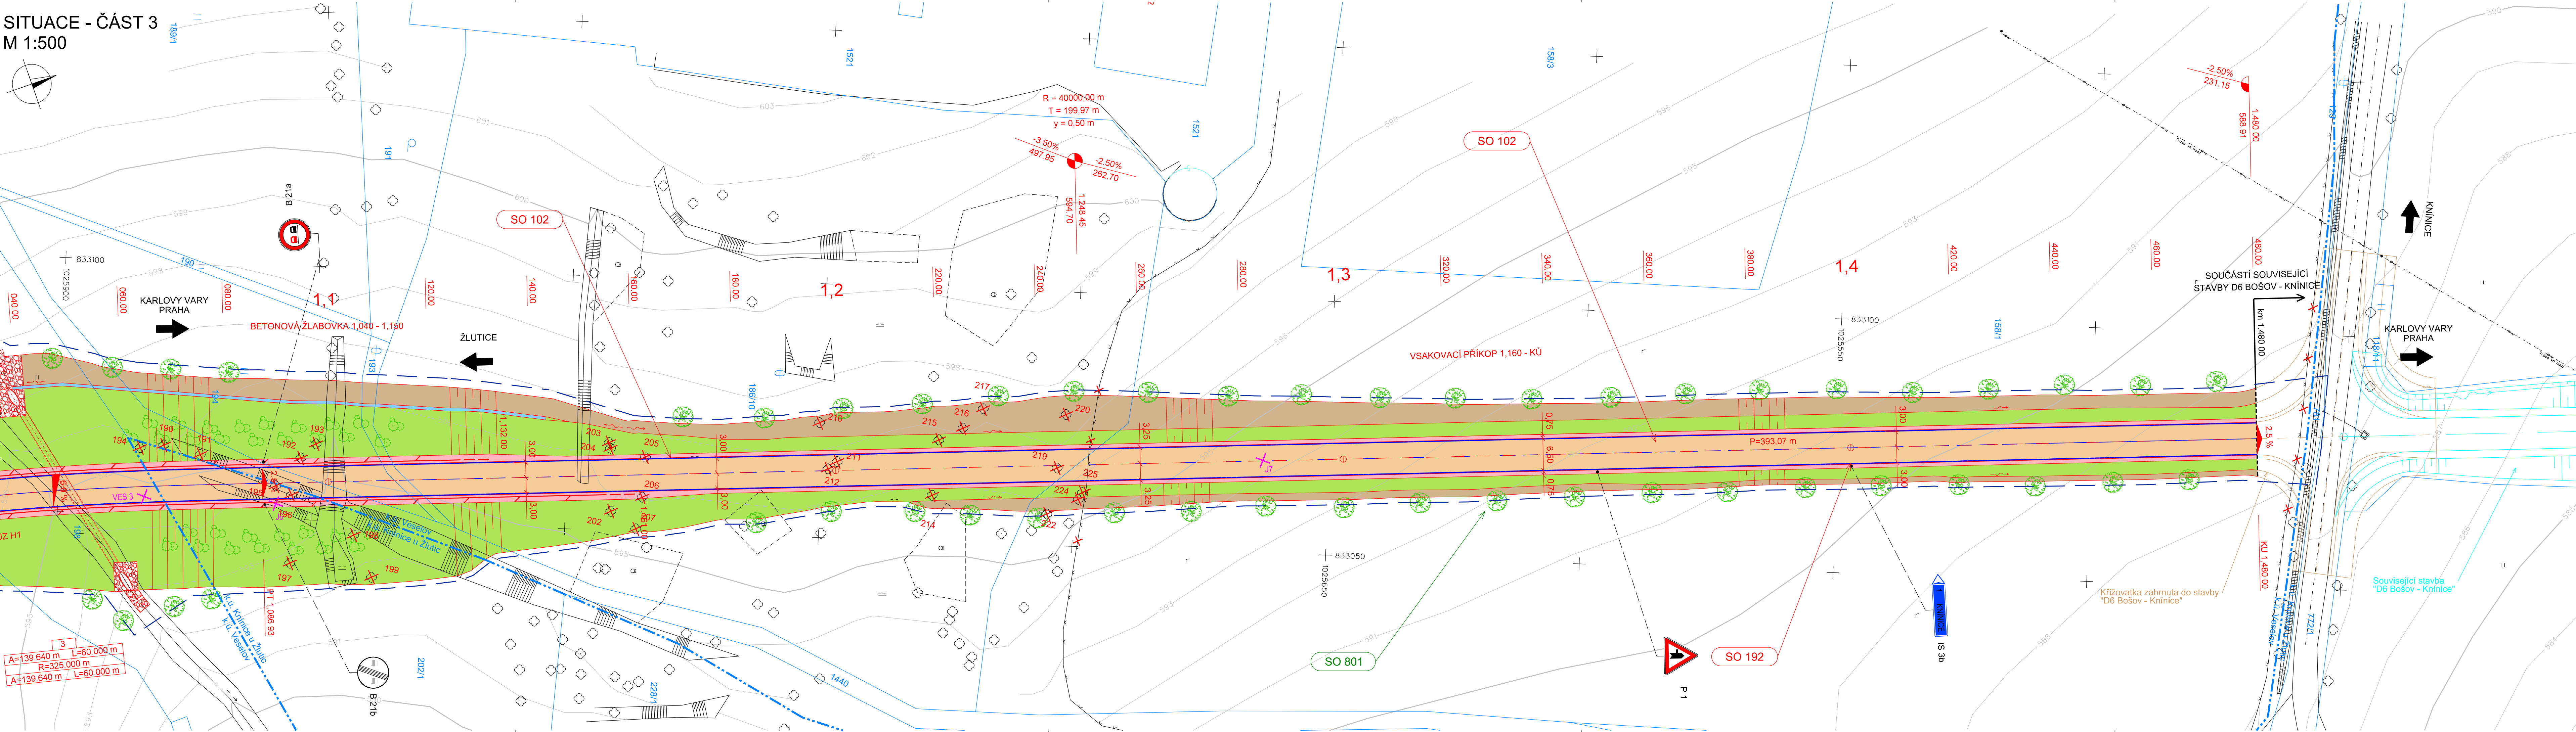


SITUACE - ČÁST 3  
M 1:500

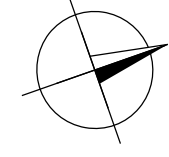

LEGENDA

- KN - hranice katastrálního území
- KN - hranice parcel
- KN - vnitřní kresba parcel
- Zaměření polohopisu a výškopisu
- 1458
- Obvod stavby
- Navržené hrany (krajnice, příkopy, hrany)
- Osa komunikace
- Silniční svodidlo
- Směr toku vody
- Vozovka
- Nezpevněná krajnice
- Vsakovací prostor
- Odláždění
- Směrovací ostrůvek
- Polní cesta/sjezd zpevněný
- Polní cesta/sjezd nezpevněný
- Městská zeleň \*
- Násep \*
- Zářez \*
- Bourání vozovky
- Navržené VDZ
- Navržené SDZ
- Nová výsadba
- Kácení stromů
- Kácení keřů

LEGENDA STÁVAJÍCÍCH IS

- Nadzemní vedení, CETIN a.s.
- Nadzemní vedení NN do 1kV, ČEZ Distribuce, a.s.
- Nadzemní vedení VN do 35kV, ČEZ Distribuce, a.s.
- Vodovod, Vodárny a kanalizace Karlovy Vary, a.s.

NAVRHOVANÉ INŽENÝRSKÉ SÍTĚ

- Nadzemní vedení, CETIN a.s. - ZRUŠENO
- Přeložka nadzemního vedení CETIN (SO 401)
- Vodovod - ZRUŠENO
- Přeložka vodovodu v km 0,160 00 - 0,340 00
- Přeložka vodovodu v km 0,450 00

SEZNAM SOUVISEJÍCÍCH STAVEB


STAVBA „D6 BOŠOV - KNÍNICE“

SEZNAM STAVEBNÍCH OBJEKTŮ

- SO 001 BOURÁNÍ A PŘÍPRAVA STAVENIŠTĚ
- SO 101 PŘELOŽKA SILNICE II/205 - ÚSEK 1 (KM 0,000 - 0,500)
- SO 102 PŘELOŽKA SILNICE II/205 - ÚSEK 2 (KM 0,500 - 1,480)
- SO 103 KŘÍŽOVATKA V KM 0,450 00
- SO 131 PROPUSTEK NA HLAVNÍ TRASE KM 0,760 00
- SO 132 PROPUSTEK NA HLAVNÍ TRASE KM 1,049 20
- SO 133 PROPUSTEK V KŘÍŽOVATCE KM 0,120 00
- SO 151 POLNÍ CESTY A SJEZDY
- SO 191 DOPRAVNÍ INŽENÝRSKÁ OPATŘENÍ
- SO 192 DOPRAVNÍ ZNAČENÍ
- SO 201 MOST PŘES BOKORIDOR V KM 0,240 00
- SO 301 PŘELOŽKA VODOVODU V KM 0,160 00 - 0,340 00
- SO 302 PŘELOŽKA VODOVODU V KM 0,450 00
- SO 401 PŘELOŽKA NADZEMNÍHO VEDENÍ CETIN
- SO 801 REKULTIVACE A NÁHRADNÍ VÝSADBA

\* Poznámka:  
Rozprostření ornice a zatravnění je součástí  
SO 801 Rekultivace a náhradní výsadba  
Stávající SDZ, které je v rozporu s navrženým DZ bude odstraněno.

KLAD LISTŮ:

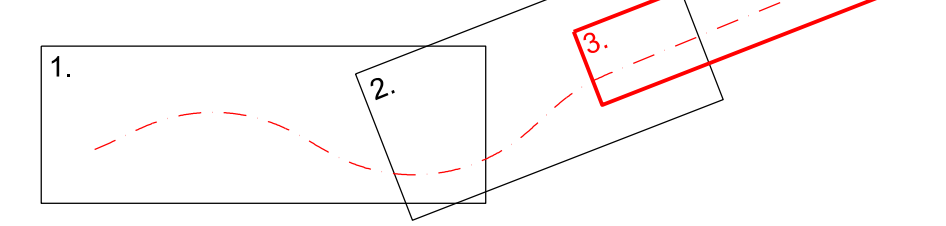




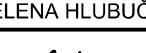
SOUŘADNICOVÝ SYSTÉM S-JTSK  
VÝŠKOVÝ SYSTÉM Bpv

INVESTOR

**KRAJSKÁ SPRÁVA A ÚDRŽBA SILNIC  
KARLOVARSKÉHO KRAJE**

Chetická 282  
356 01 Sokolov

Krajská správa a údržba silnic  
Karlovarského kraje, a.s.

|   |   |   |   |           |
|---|---|---|---|-----------|
| STAVBA  |   |   |  S.A.W. CONSULTING s.r.o.                                    |           |
| II/205 PŘELOŽKA SILNICE - OBCHVAT<br>VESELOV  |   |   | Právní 2324, 407 47 Varnsdorf<br>středisko UL: Božetěšická 216/34, 400 01 Ústí n. L.<br>web: www.sawconsulting.cz e-mail: info@sawconsulting.cz |           |
| VYPRACOVAL  | ZODPOVĚDNÝ PROJEKTANT   | TECHNICKÁ KONTROLA  | INVESTOR  | KSÚS KK   |
| ING. JIŘÍ HENYCH  | ING. JIŘÍ HENYCH  | ING. HELENA HLUBUČKOVÁ  | ZAKÁZKOVÉ ČÍSLO   | 2020-098  |
|  |  |  | DATUM   | 01/2022   |
| PŘÍLOHA<br>KOORDINAČNÍ SITUAČNÍ VÝKRES - ČÁST 3                                     |   |   | STUPĚN  | DUSP/PPDS |
|   |   |   | MĚŘITKO   | 1:500     |
|   |   |   | Č. PŘÍLOHY  | PARE      |
|   |   |   | C.4.3   |           |