
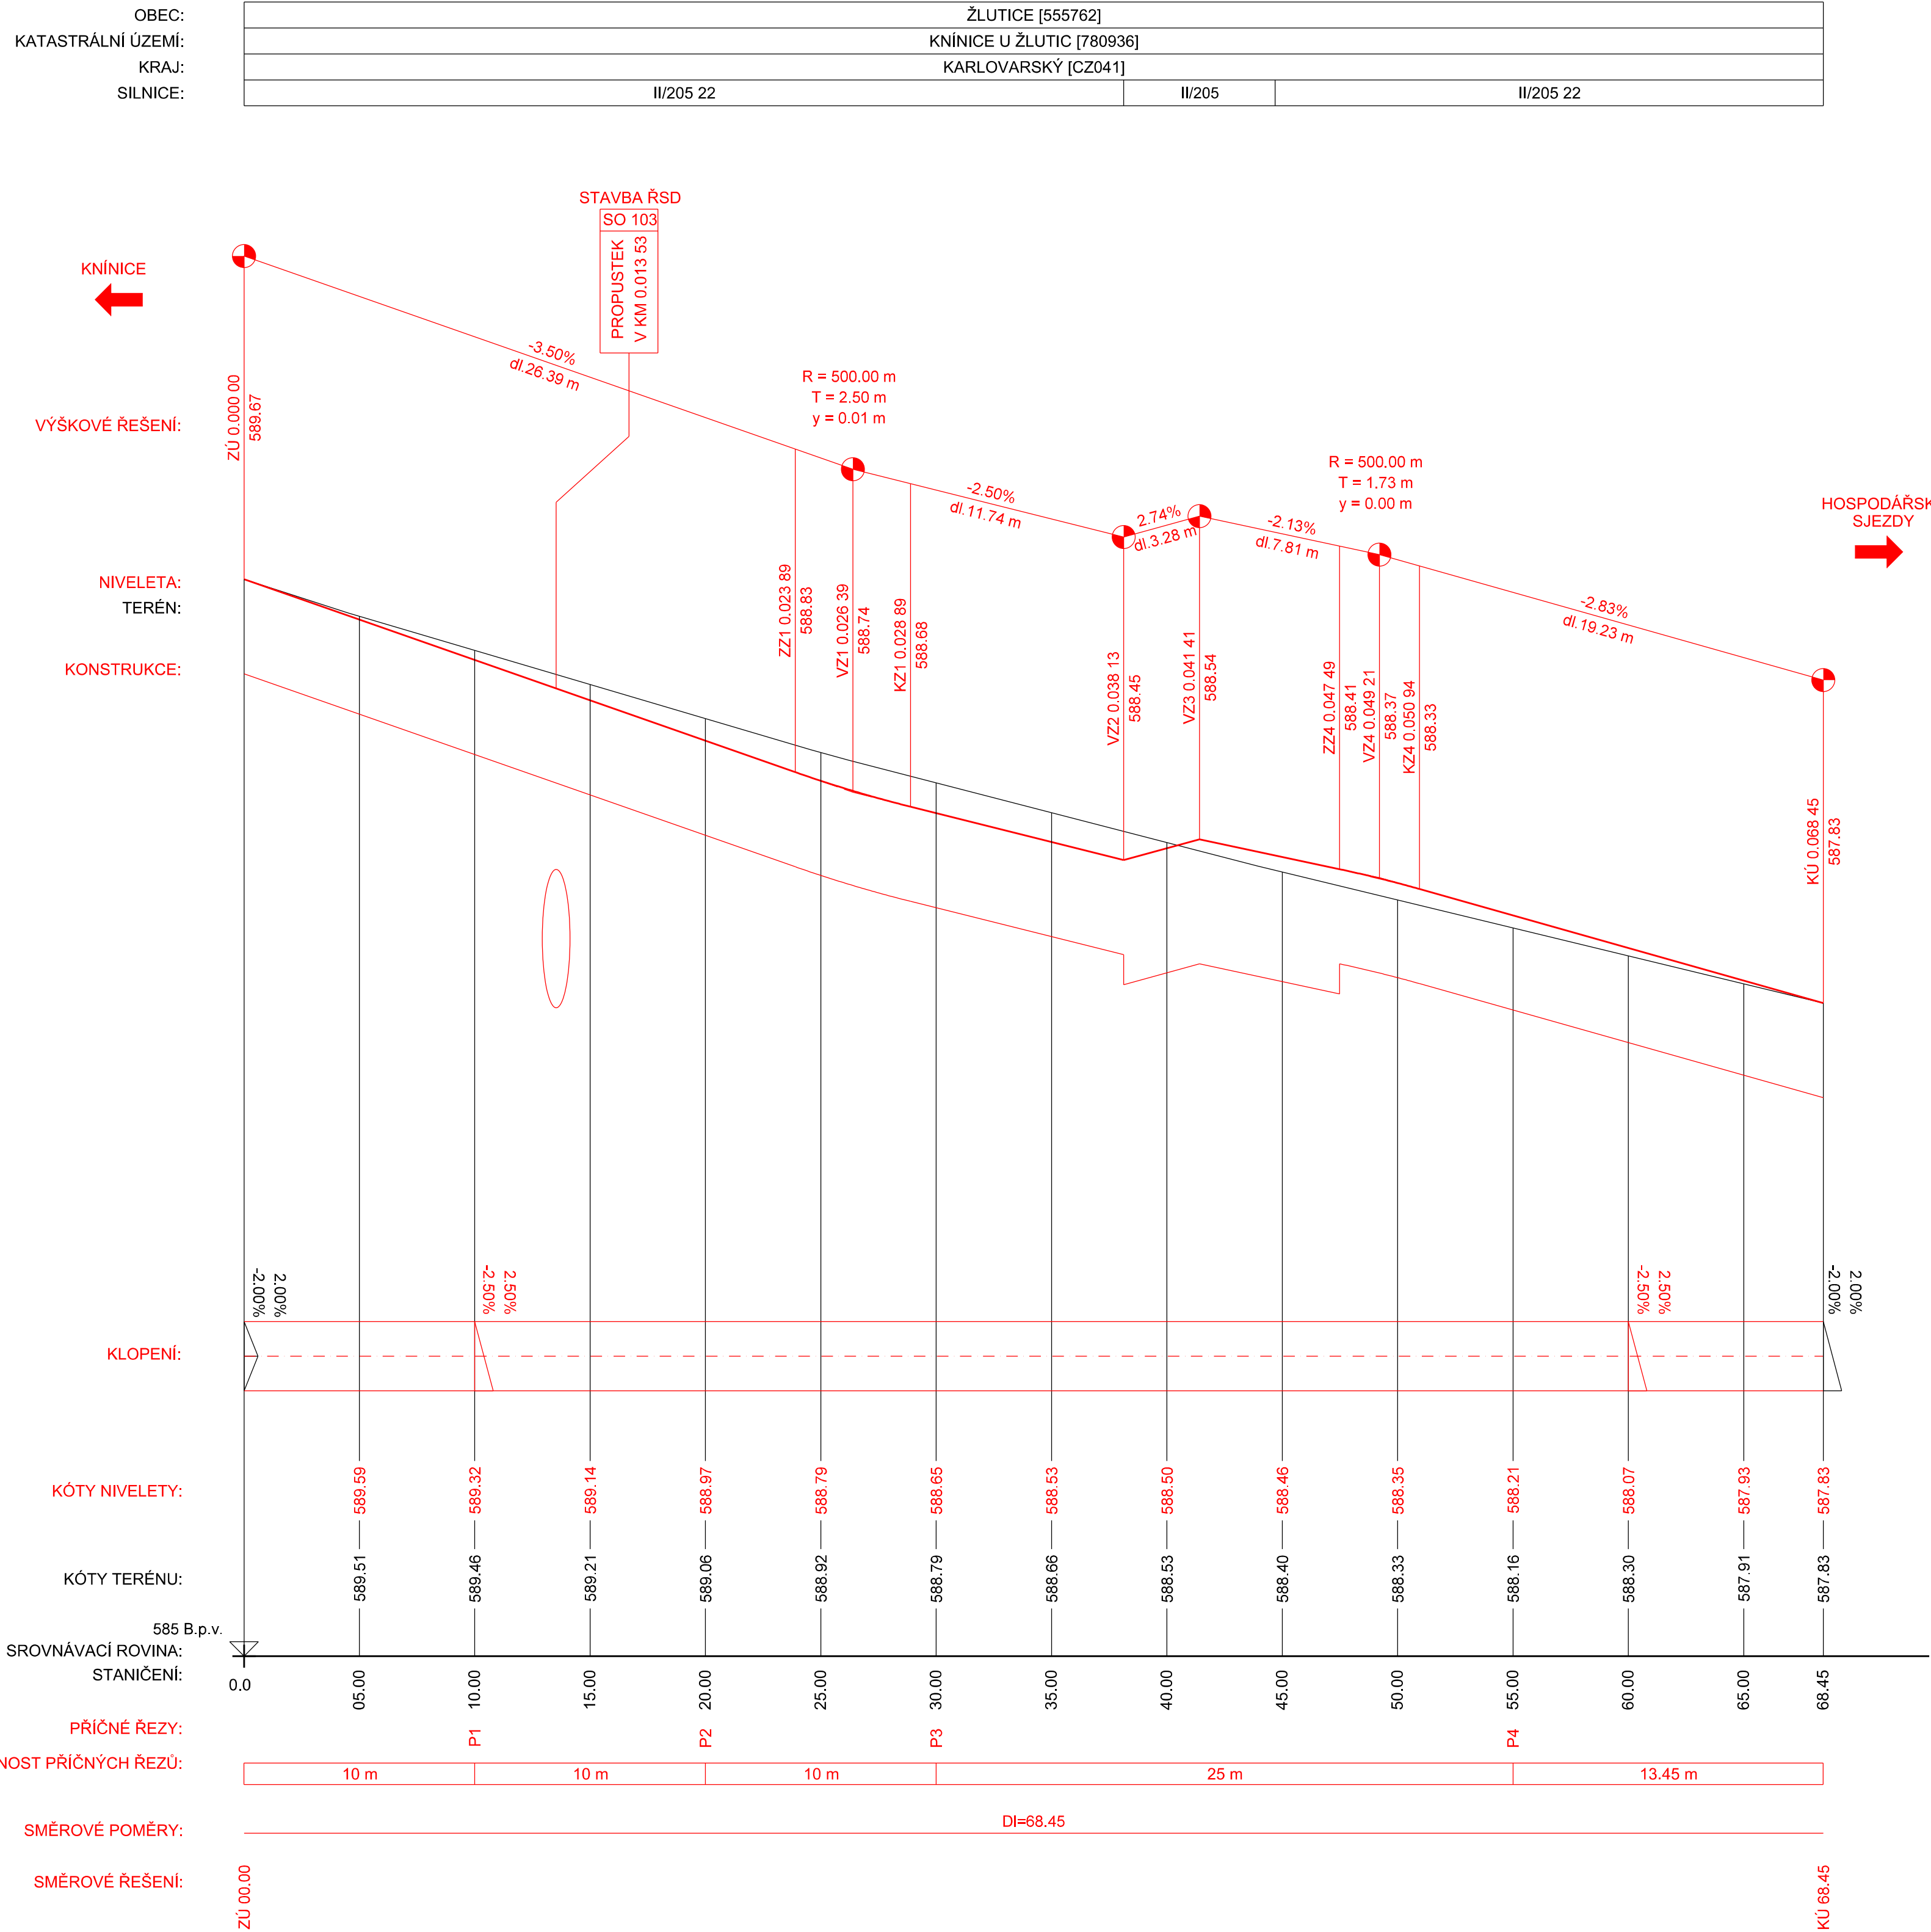


PODÉLNÝ PROFIL
M 1:200/20

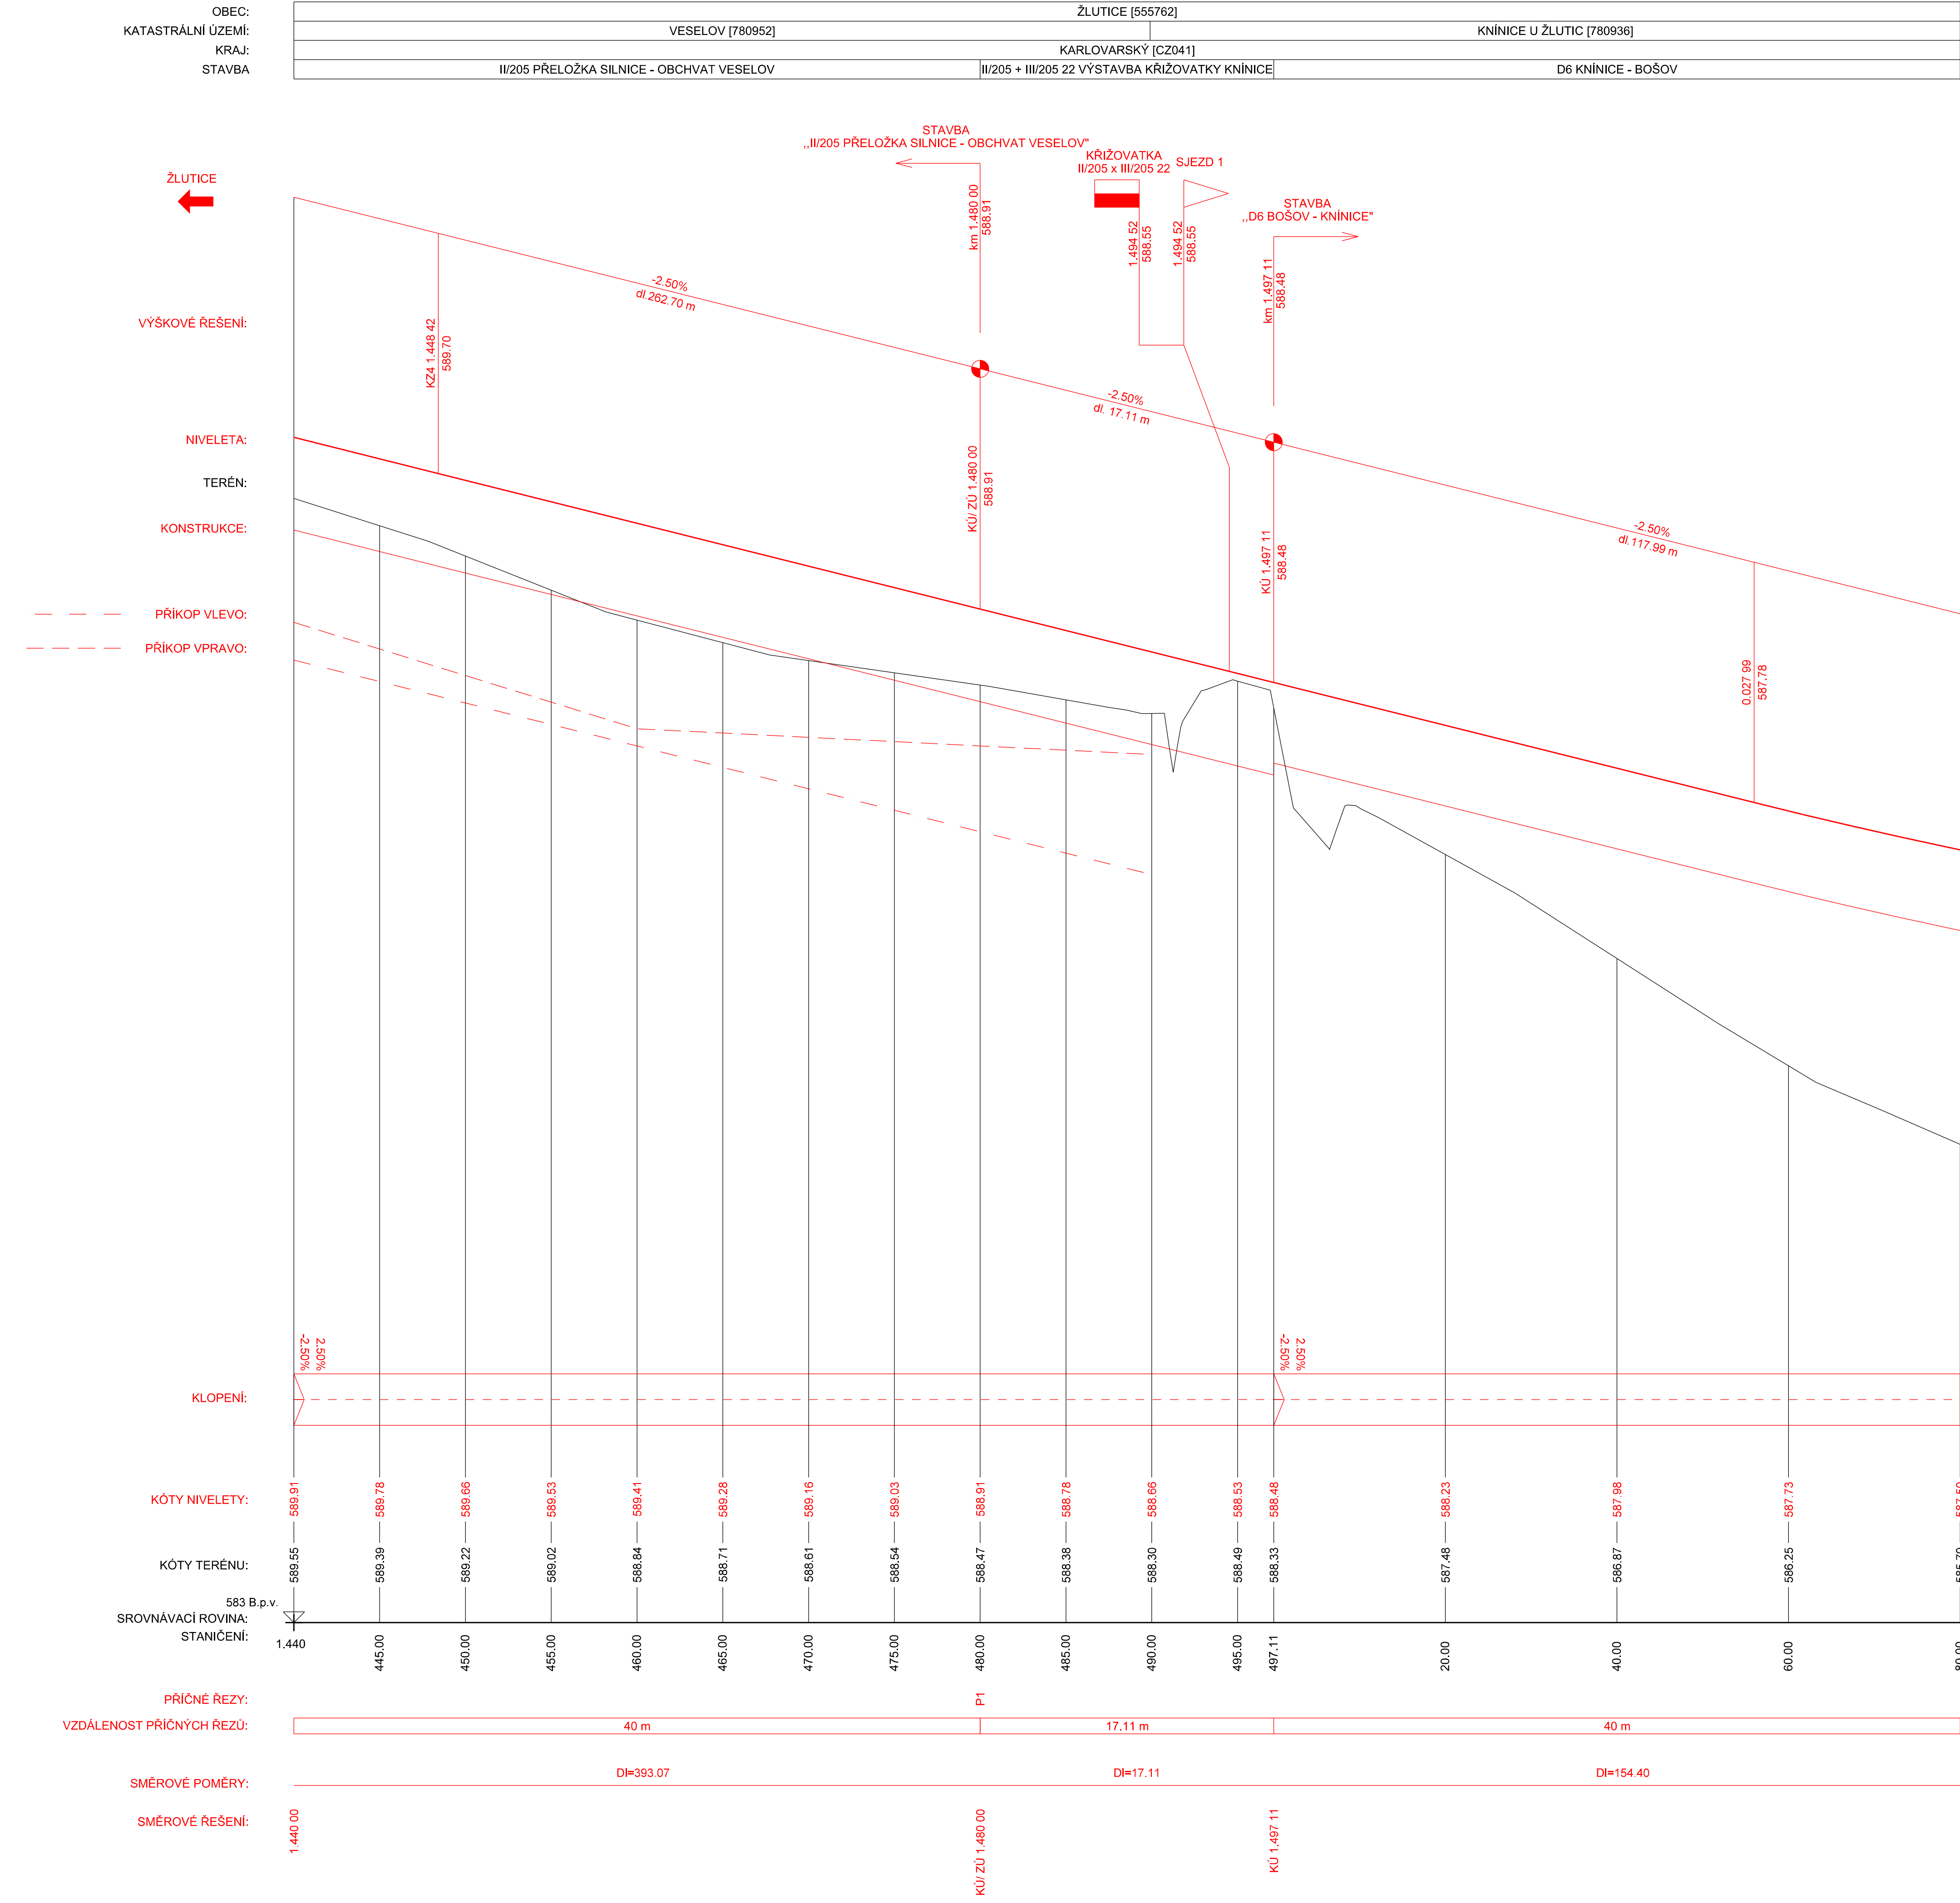

VÝŠKOVÝ SYSTÉM BpV

INVESTOR	KRAJSKÁ SPRÁVA A ÚDRŽBA SILNIC KARLOVARSKÉHO KRAJE Chebská 282 358 01 Sokolov	Krajská správa a údržba silnic Karlovarského kraje s.p.a.
----------	--	--

SO 101 KŘÍŽOVATKA II/205 x III/205 22

STAVBA	II/205 + III/205 22 VÝSTAVBA KŘÍŽOVATKY KNINICE	S.A.W. CONSULTING s.r.o. Božská 216/34, 400 01 Uničov nad Labem Čechská ul. - Božská 216/34 - 400 01 Uničov n. L. www.sawconsulting.cz Email: info@sawconsulting.cz
VYPRACOVAL	ZODPOVĚDNÝ PROJEKTANT	TECHNICKÁ KONTROLA
ING. JIŘÍ HENYCH	ING. JIŘÍ HENYCH	ING. HELENA HLUBUČKOVÁ
DATUM	INVESTOR	KSUS KK
03/2024	ZAKÁZKOVÉ ČÍSLO	2024-012
STUPĚN	DUSP/PPS	03/2024
MĚŘÍTKO	ČÁST DOKUM.	1:200/20
PŘÍLOHA	C. PŘÍLOHY	3