


SITUACE - ČÁST 2
M 1:500

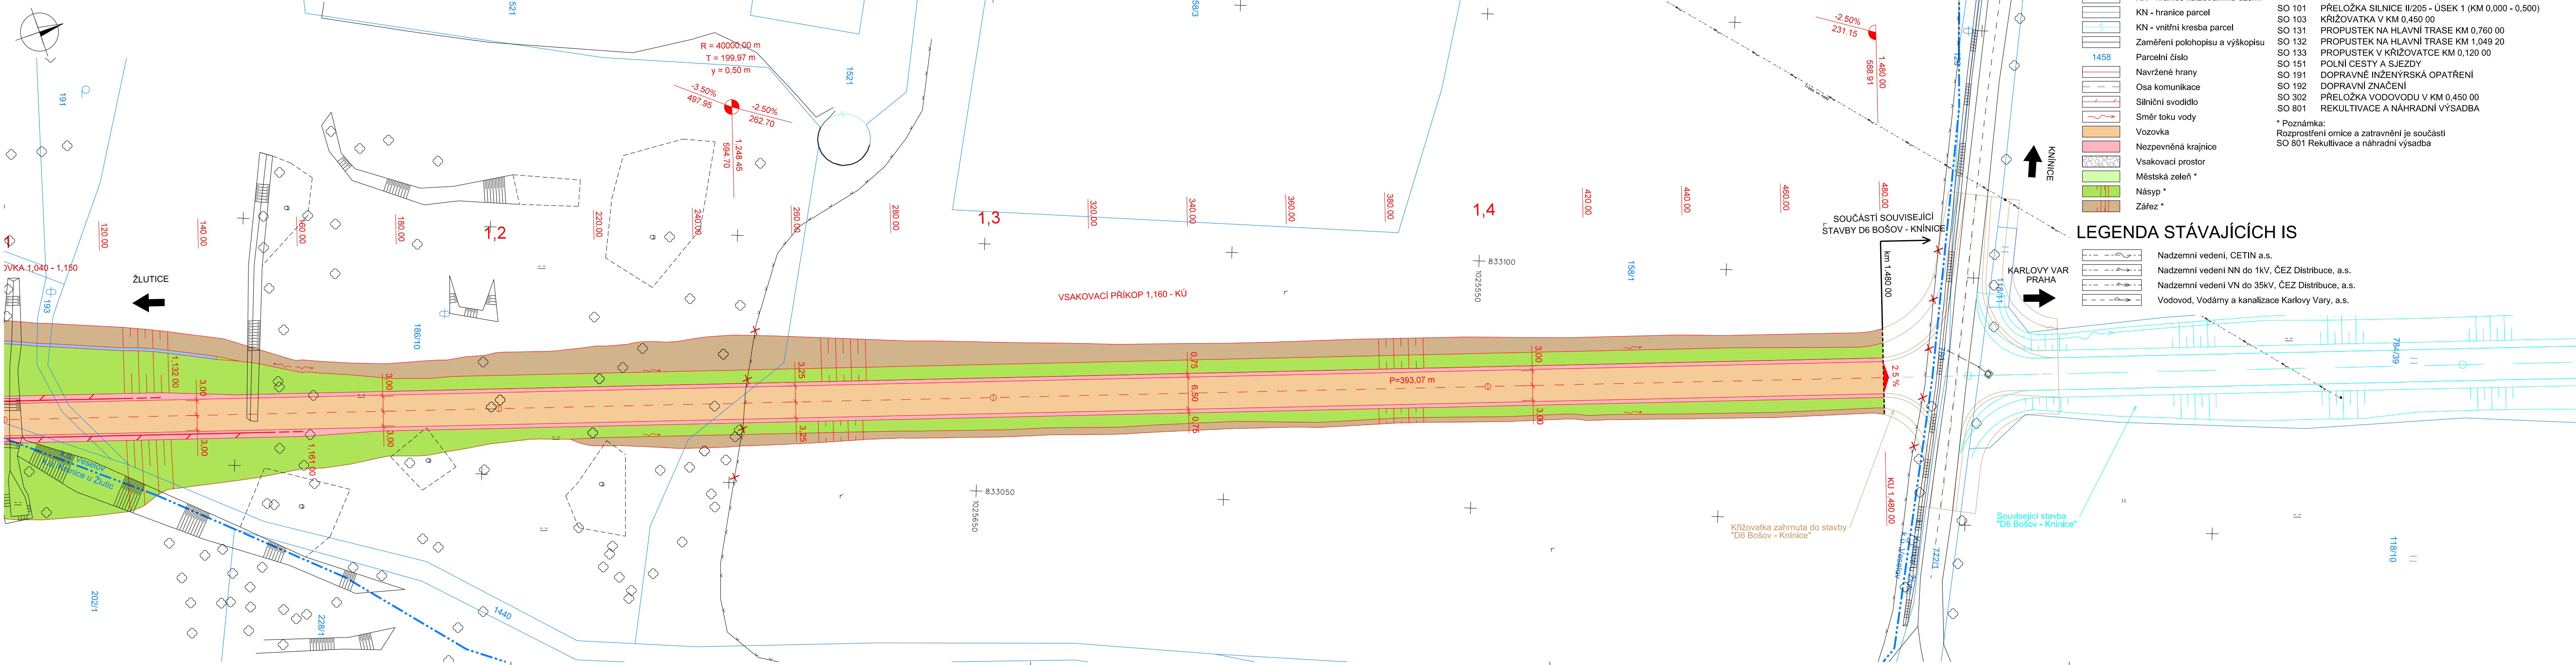





LEGENDA

- | | |
|--|----------------------------------|
| | KN - hranice katastrálního území |
| | KN - hranice parcel |
| | KN - vnitřní kresba parcel |
| | Zaměření polohopisu a výškopisu |
| | Parcelní číslo |
| | Navržené hrany |
| | Osa komunikace |
| | Směr toku vody |
| | Směr toku vody |
| | Vozovka |
| | Nezpevněná krajnice |
| | Vsakovací prostor |
| | Městská zeleň * |
| | Násyp * |
| | Zářez * |

SEZNAM SOUVISEJÍCÍCH OBJEKTŮ

- | | |
|--------|---|
| SO 001 | BOURÁNÍ A PŘÍPRAVA STAVENIŠTĚ |
| SO 101 | PŘELOŽKA SILNICE II/205 – ÚSEK 1 (KM 0,000 - 0,500) |
| SO 103 | KŘÍŽOVATKA V KM 0,450 00 |
| SO 131 | PROPUSTEK NA HLAVNÍ TRASE KM 0,760 00 |
| SO 132 | PROPUSTEK NA HLAVNÍ TRASE KM 1,049 20 |
| SO 133 | PROPUSTEK V KŘÍŽOVATCE KM 0,120 00 |
| SO 151 | POLNÍ CESTY A SJEZDY |
| SO 191 | DOPRAVNÍ INŽENÝRSKÁ OPATŘENÍ |
| SO 192 | DOPRAVNÍ ZNAČENÍ |
| SO 302 | PŘELOŽKA VODOVODU V KM 0,450 00 |
| SO 801 | REKULTIVACE A NÁHRADNÍ VÝSADBA |
- * Poznámka:
Rozprostření ornice a zatravnění je součástí
SO 801 Rekultivace a náhradní výsadba

LEGENDA STÁVAJÍCÍCH IS

- | | |
|---|--|
|  | Nadzemní vedení, CETIN a.s. |
|  | Nadzemní vedení NN do 1kV, ČEZ Distribuce, a.s. |
|  | Nadzemní vedení VN do 35kV, ČEZ Distribuce, a.s. |
|  | Vodovod, Vodárny a kanalizace Karlovy Vary, a.s. |

SOUŘADNICOVÝ SYSTÉM S-JTSK
VÝŠKOVÝ SYSTÉM Bpv

INVESTOR

KRAJSKÁ SPRÁVA A ÚDRŽBA SILNIC
KARLOVARSKÉHO KRAJE

Chebská 282
356 01 Sokolov



SO 102 PŘELOŽKA SILNICE II/205 - ÚSEK 2 (KM 0,500 - 1,480)

STAVBA




II/205 PŘELOŽKA SILNICE - OBCHVAT
VESELOV

 S.A.W. CONSULTING s.r.l.

Prašná 2324 407 47 Varnsdorf

středisko UL: Božtěšická 216/34, 400 01 Ústí n. L.

web: www.sawconsulting.cz	e-mail: info@sawconsulting.cz
---	--

VYPRACOVAL	ZODPOVĚDNÝ PROJEKTANT	TECHNICKÁ KONTROLA	INVESTOR	KSÚS KK
ING. JIŘÍ HENYCH	ING. JIŘÍ HENYCH	ING. HELENA HLUBUČKOVÁ	ZAKÁZKOVÉ ČÍSLO	2020-098
			DATUM	01/2022
			STUPĚŇ	DUSP/DPDS
			MĚŘITKO	1:500
PŘÍLOHA			Č. PŘÍLOHY	PARÉ
SITUACE - 2.ČÁST			1.3.2.2	