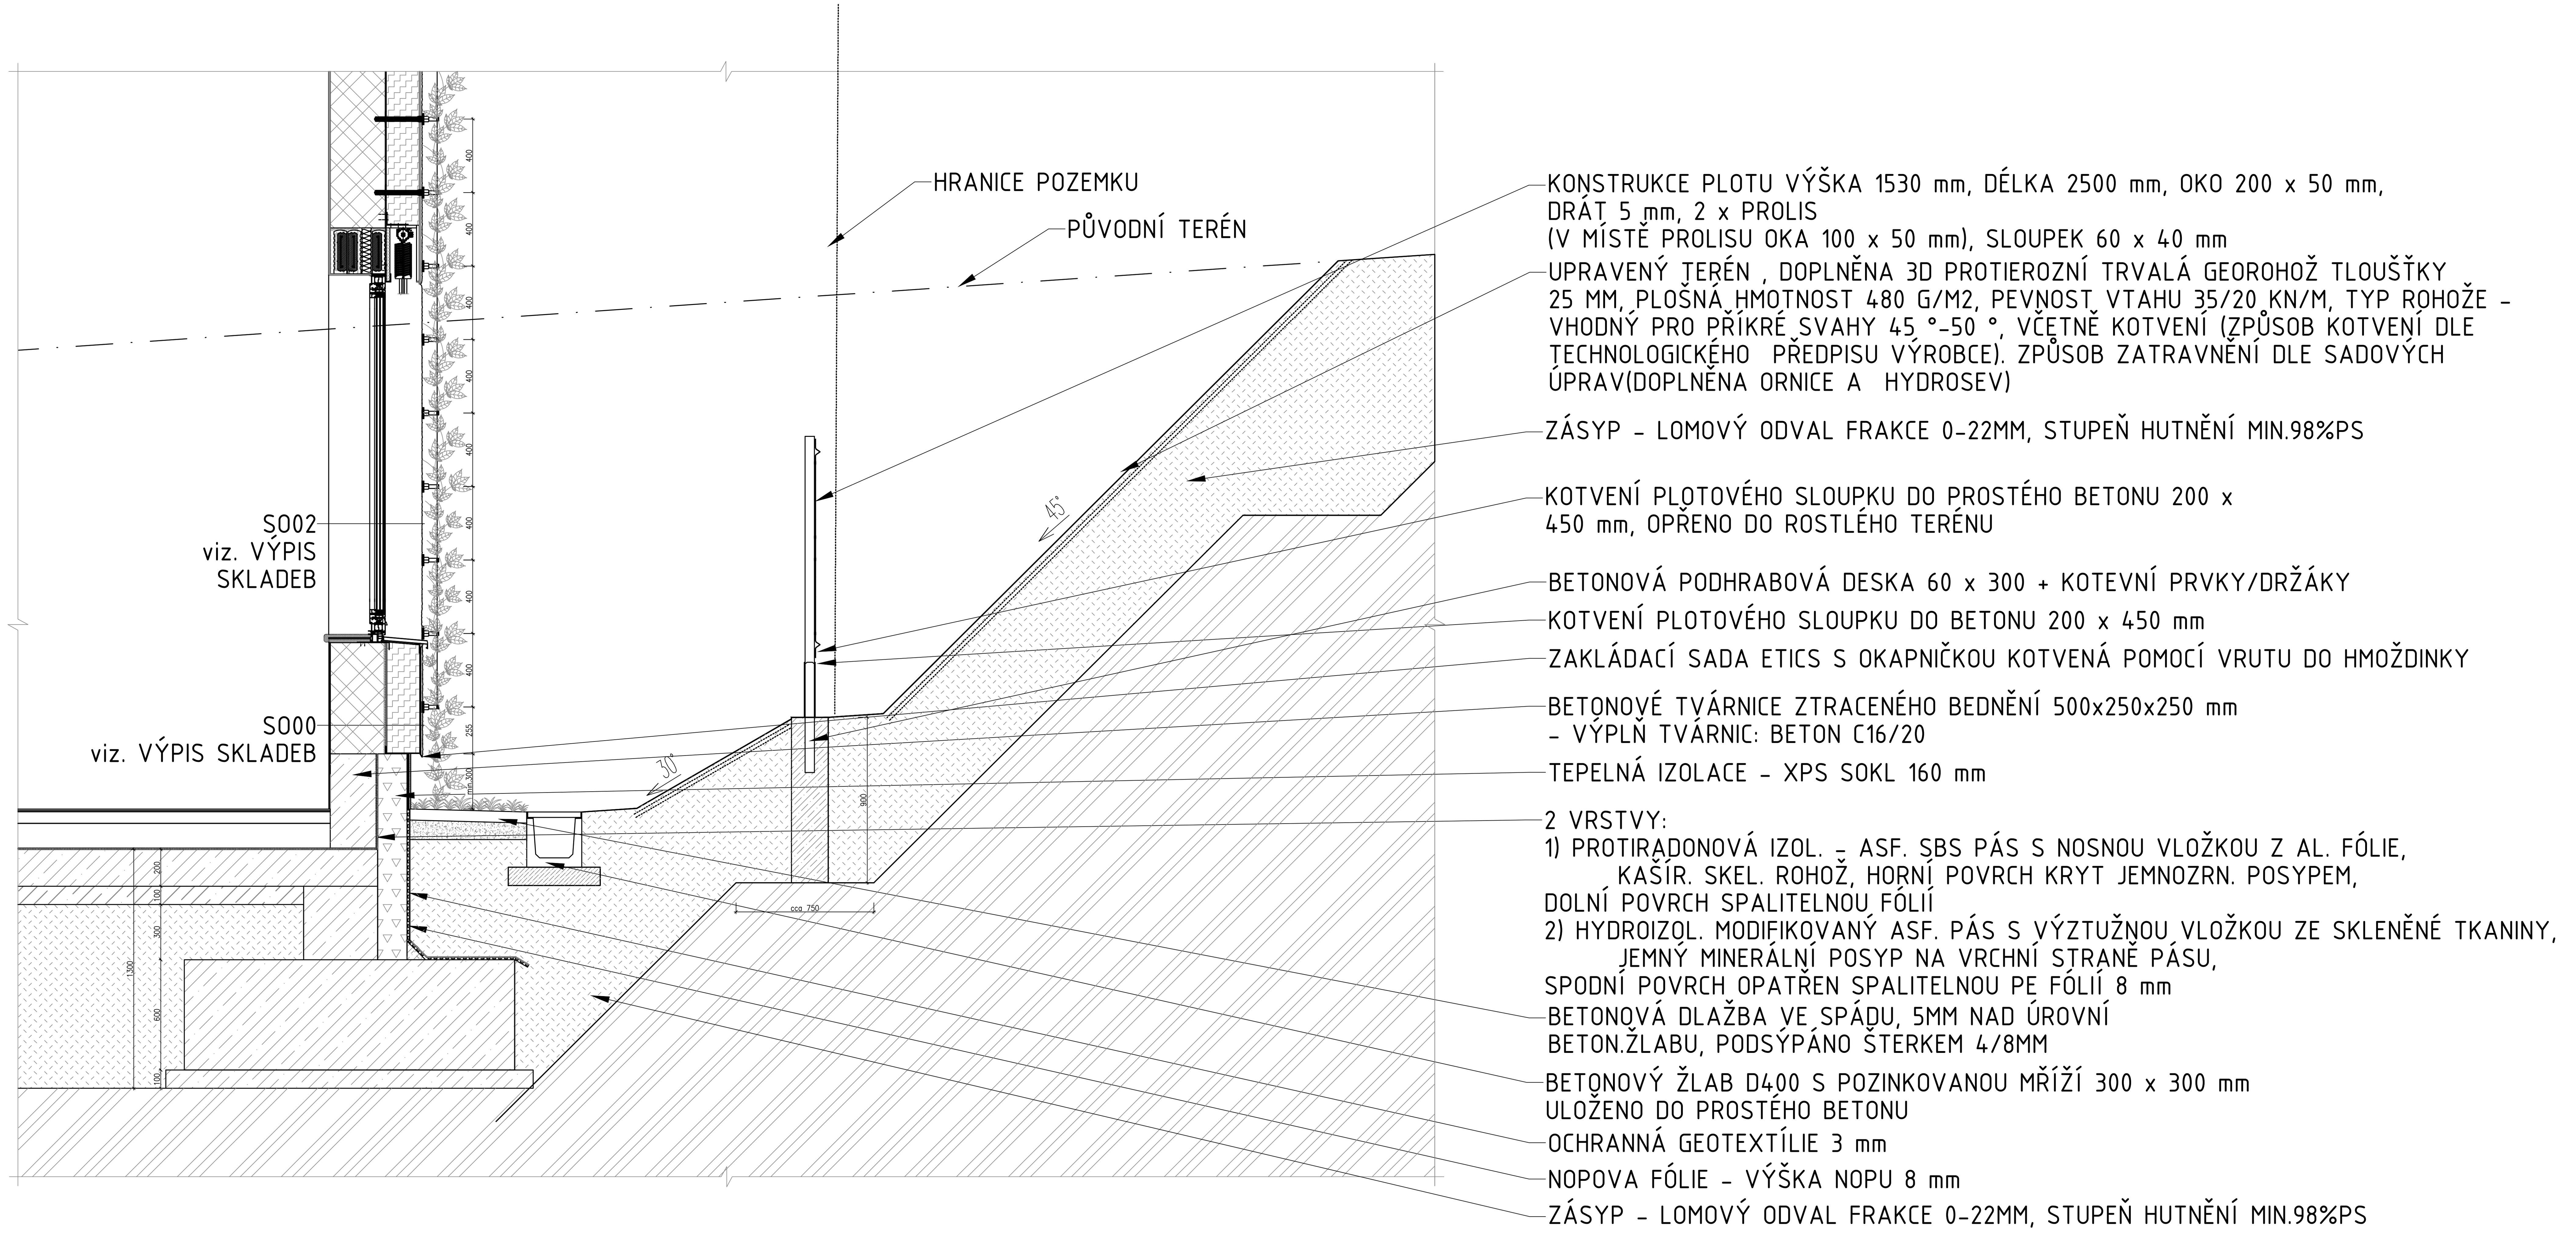

LEGENDA MATERIÁLŮ:

- ZDIVO VYZDÍVEK Z CIHEL POROTHERM AKU 30 P+D, P10 NA MALTU M5
- POROTHERM TM ZATEPLENÉ KONTAKTNÍM ZATEPLOVACÍM SYSTÉMEM TL. 180 MM
- VYZTUŽENÝ BETON
- TEPELNÁ IZOLACE
- BETON PROSTÝ
- HYDROIZOLAČNÍ FÓLIE
- OCHRANNÁ GEOTEXTÍLIE
- ŠTĚRKODRŤ - ŠDa
- LOŽNÁ VRSTVA (KAMENNÁ DRŤ)
- ZHUTNĚNÝ NÁSYP
- ZEMINA

HLAVNÍ PROJEKTANT:
Energy Benefit Centre a.s.
Křenova 438/3, 162 00 Praha 6
tel.: +420 270 003 300
e-mail: kontakt@energy-benefit.cz
internet: www.energy-benefit.cz

Hlavní projektant: Ing. Libor Truhelka
Zástupce hlavního projektanta: Ing. Ivan Komínek
Hlavní architekt: –

ZPRACOVATEL ČÁSTI:
Energy Benefit Centre a.s.
Křenova 438/3, 162 00 Praha 6
tel.: +420 270 003 300
e-mail: kontakt@energy-benefit.cz
internet: www.energy-benefit.cz

Vypracoval: Sebastian Bukovský
Zodpovědný projektant: Ing. Miroslav Zyma

STAVEBNÍK:
Karlovarský kraj
Závodní 353/88, 360 06 Karlovy Vary

razítko a podpis

PROJEKT:
Karlovarské inovační centrum

MÍSTO STAVBY: Areál Krajského úřadu Karlovarského kraje – Dvory

Zakázkové číslo: 220052
Datum: 03/2023
Stupeň: DPS
Paré:

OBJEKT:
SO103

ČÁST, PROFESE:
D.1.1 ARCHITEKTONICKO-STAVEBNÍ ŘEŠENÍ

VÝKRES:
DETAIL ZELENÉ FASÁDY - SVAHOVÁNÍ U OKEN

Měřítko: 1:25

ID PROJEKTU_STUPEŇ_OBJEKT_ID PROFESE_PROFESE-ČÍSLO_OBSAH_ZMĚNA:
KIC_DPS_SO103_D.1.1_ASR-301 - DetZelFasOkna R01