KOORDINAČNÍ SITUACE – ÚSEK C

II/210 Modernizace silnice Iom–Podstrání

MĚŘÍTKO 1:500

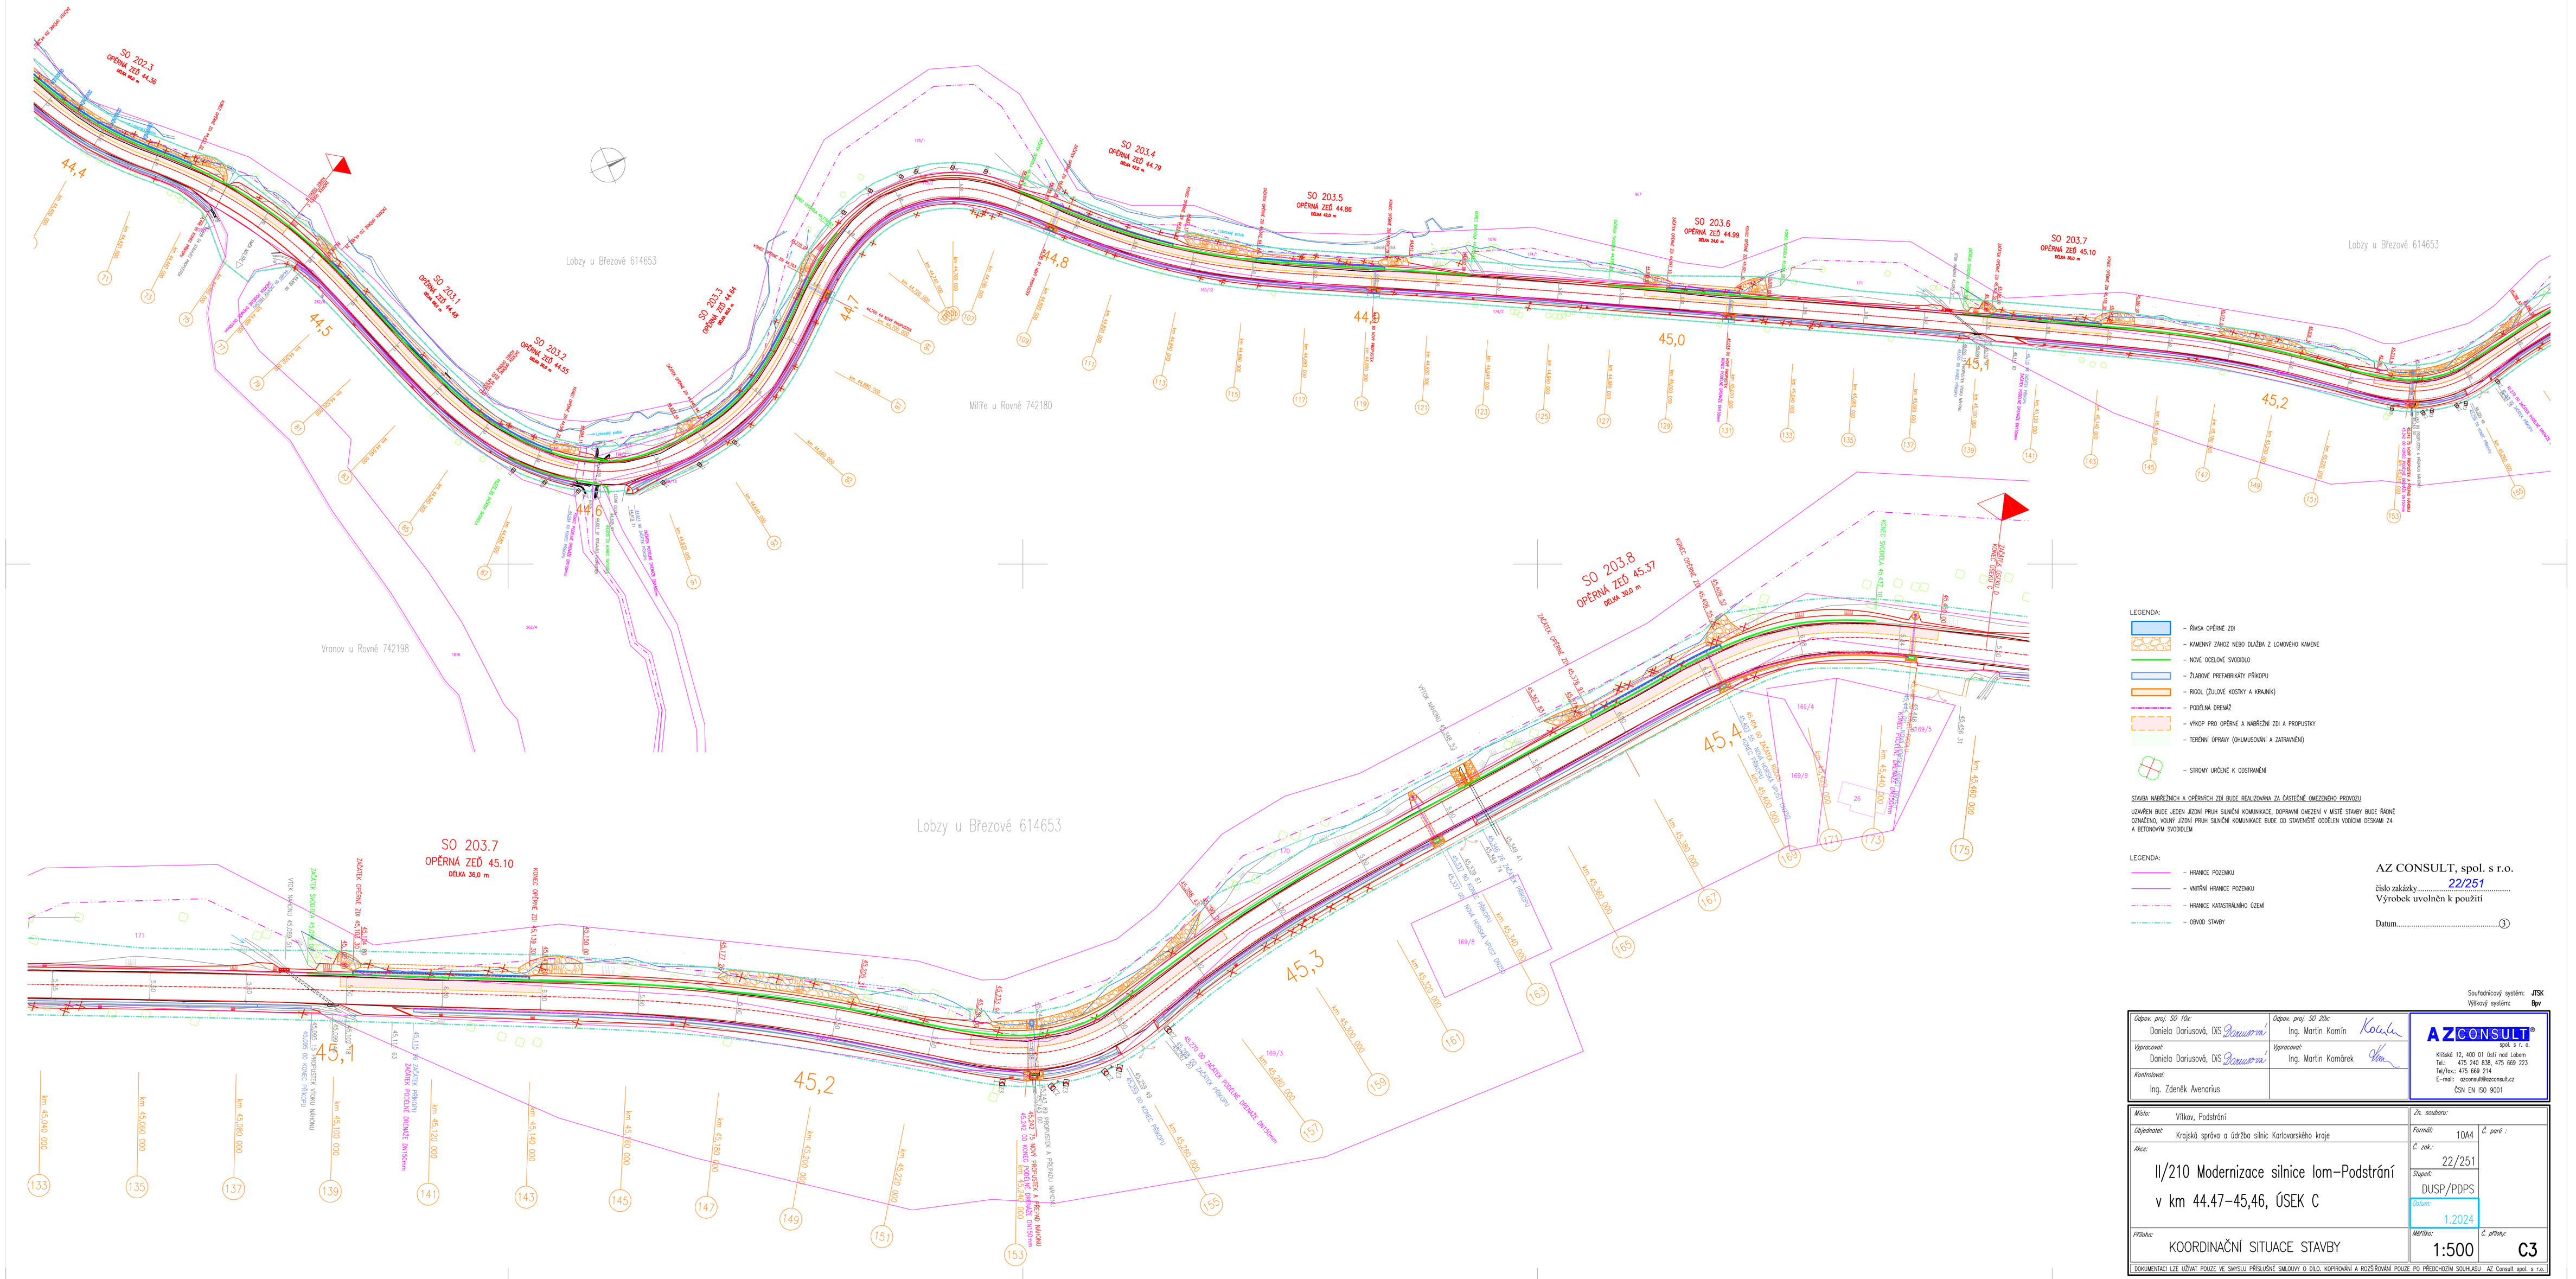

LEGENDA:

- RÁMSA OPĚRNÉ ZDI
- KAMENNÝ ZÁHOZ NEBO DLAŽBA Z LOMOVÉHO KAMENE
- NOVÉ OCELOVÉ SVODIDLO
- ŽLABOVÉ PREFABRIKÁTY PŘÍKOPU
- RIGOL (ŽULOVÉ KOSTKY A KRAJNÍK)
- PODÉLNÁ DRENÁŽ
- VÝKOP PRO OPĚRNÉ A NÁBŘEŽNÍ ZDI A PROPUSTKY
- TERÉNNÍ ÚPRAVY (OHUMUSOVÁNÍ A ZATRAVNĚNÍ)
- STROMY URČENÉ K ODSTRANĚNÍ

STAVBA NÁBŘEŽNÍCH A OPĚRNÝCH ZDI BUDE REALIZOVÁNA ZA ČÁSTEČNĚ OMEZENÉHO PROVOZU

UZAVŘEN BUDE JEDEN JÍZDNÍ PRUH SILNIČNÍ KOMUNIKACE, DOPRAVNÍ OMEZENÍ V MÍSTĚ STAVBY BUDE ŘÁDNĚ OZNAČENO, VOLNÝ JÍZDNÍ PRUH SILNIČNÍ KOMUNIKACE BUDE OD STAVENIŠTĚ ODDĚLEN VODÍCÍM DESKAMI Z4 A BETONOVÝM SVODIDLEM

LEGENDA:

- HRANICE POZEMKU
- VNITŘNÍ HRANICE POZEMKU
- HRANICE KATASTRÁLNÍHO ÚZEMÍ
- OBVOD STAVBY

AZ CONSULT, spol. s r.o.

číslo zakázky 22/251

Výrobek uvolněn k použití

Datum ③

Souřadnicový systém: JTSK
Výškový systém: Bpv

Odpov. proj. SO 10c: Daniela Dariusová, DiS	Odpov. proj. SO 20c: Ing. Martin Komín	AZ CONSULT spol. s r.o. Klášská 12, 400 01 Ústí nad Labem Tel.: 475 240 838, 475 669 223 Tel/fax.: 475 669 214 E-mail: azconsult@azconsult.cz ČSN EN ISO 9001
Vypracoval: Daniela Dariusová, DiS	Vypracoval: Ing. Martin Komárek	
Kontroloval: Ing. Zdeněk Avenarius		

Místo:	Vítkov, Podstrání	Zk. souboru:	
Objednatel:	Krajská správa a údržba silnic Karlovarského kraje	Formát: 10A4	Č. paré :
Akce:	II/210 Modernizace silnice Iom–Podstrání v km 44.47–45,46, ÚSEK C	Č. zak.: 22/251	
		Stupeň: DUSP/PDPS	
		Datum: 1.2024	
Příloha:	KOORDINAČNÍ SITUACE STAVBY	Měřítko: 1:500	Č. přílohy: C3

DOKUMENTACI LZE UŽÍVAT POUZE VE SMYSLU PŘÍSLUŠNÉ SMLOUVY O DÍLO. KOPÍROVÁNÍ A ROZŠIŘOVÁNÍ POUZE PO PŘEDCHOZÍM SOUHLASU AZ Consult spol. s r.o.