


PŘÍČNÝ ŘEZ 1:25

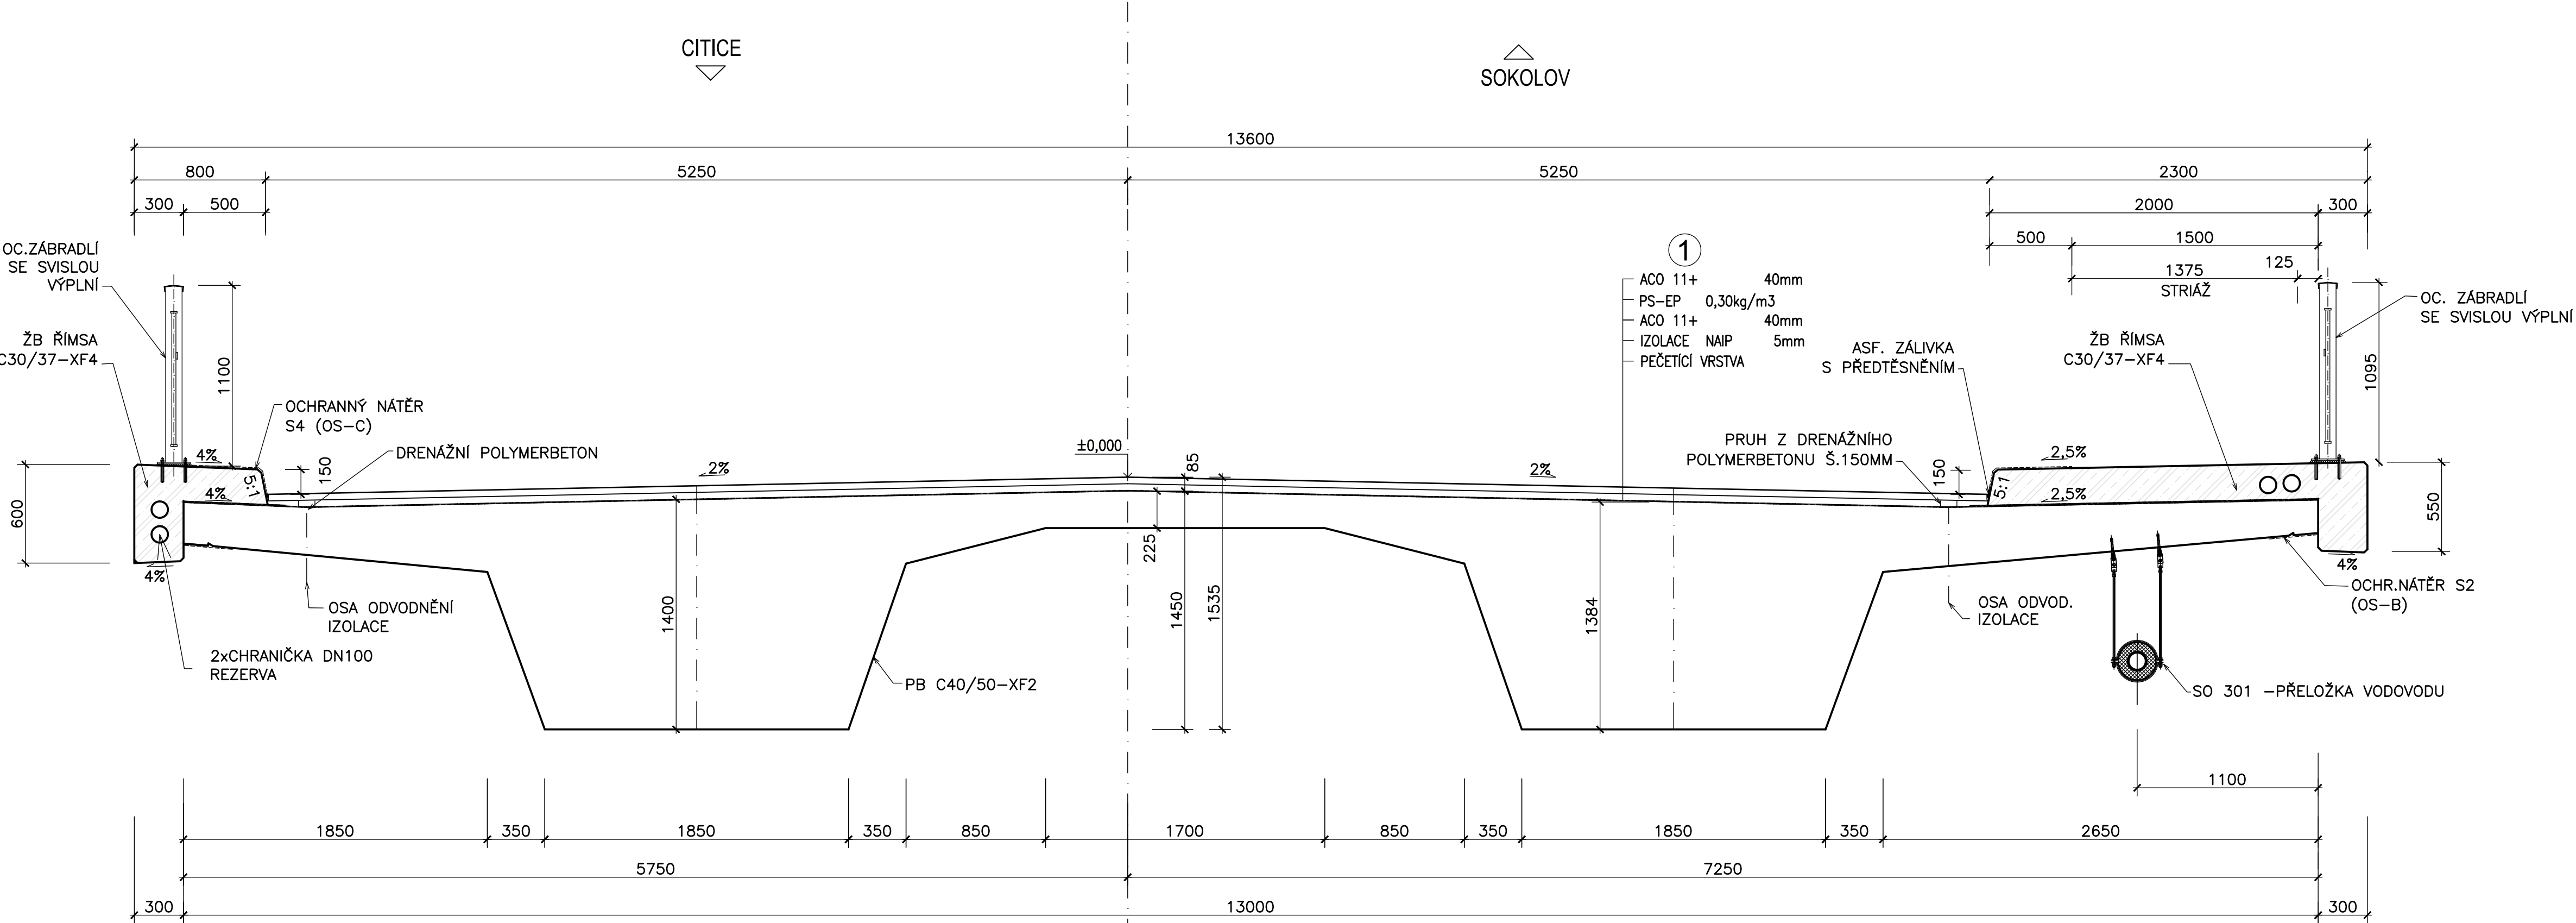

VÝŠKOVÝ SYSTÉM: B.p.v.
SOUŘADNÝ SYSTÉM: JTSK

Vypracoval: ING.MILENA NAVRÁTILOVÁ	Zodp. projektant: ING.JAN PROCHÁZKA	HIP:	Techn. kontrola: ING.JAN PROCHÁZKA
podpis:	podpis:	podpis:	podpis:
Obec: SOKOLOV	Kraj: KARLOVARSKÝ		
Investor: KSÚS KARLOVARSKÉHO KRAJE			
Objednatel: KSÚS KARLOVARSKÉHO KRAJE			
Zakázka: MODERNIZACE MOSTU EV.Č. 210 29-2 SOKOLOV SO 201- MODERNIZACE MOSTU EV.Č.210 29-2 SOKOLOV			
Název přílohy: VZOROVÝ PŘÍČNÝ ŘEZ			

SO 201

Č. zakázky:	2020-06
Datum:	02/2020
Formát:	4A4
Měřítko:	1:25
Stupeň PD:	DUPS
Číslo přílohy:	Souprava:
4	

PONTIKA s.r.o.
IČO 26342669
Sportovní 4
360 09 Karlovy Vary
tel. 353 228 240
pontika@pontika.cz