SITUACE – STÁVAJÍCÍ STAV

II/210 Statické zajištění silnice Rotava

MĚŘÍTKO 1:200

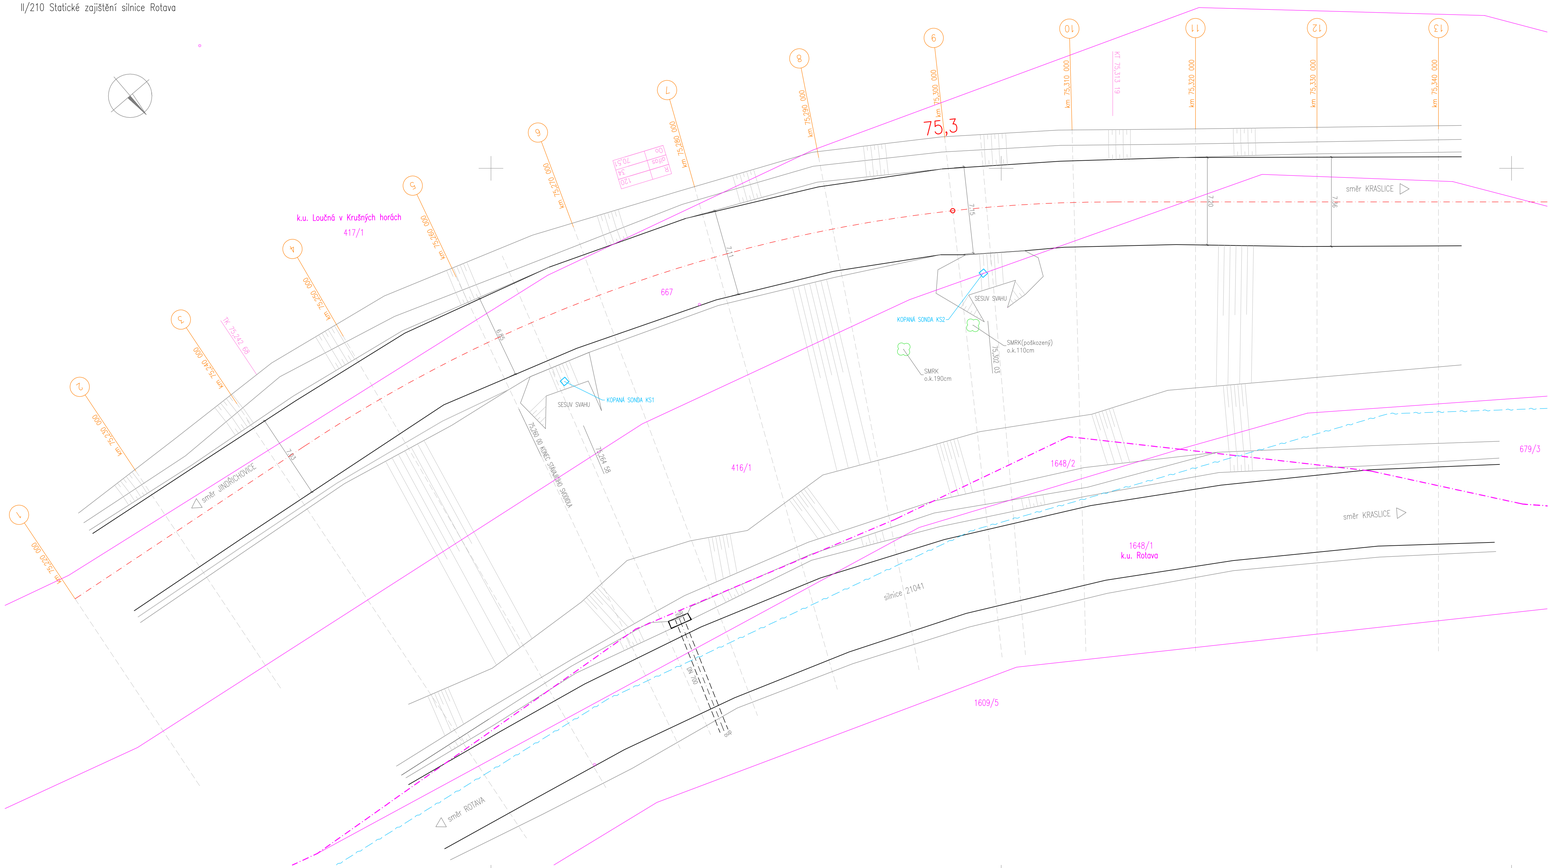
LEGENDA:
– HRANICE POZEMKŮ
– VNITŘNÍ HRANICE POZEMKŮ
– HRANICE KN
– OKRAJ VOZOVKY SILNIČNÍ KOMUNIKACE
– NEPROVOZOVANÁ SEK (ZETIN)
75,3
km 75,000 000
km 75,020 000
km 75,040 000
km 75,060 000
km 75,080 000
km 75,100 000
km 75,120 000
km 75,140 000
km 75,160 000
km 75,180 000
km 75,200 000
km 75,220 000
km 75,240 000
km 75,260 000
km 75,280 000
km 75,300 000
667
416/1
1648/2
679/3
1648/1
k.ú. Rotava
1609/5
silnice 21041
k.ú. Loučná v Krušných horách
417/1
směr KRASLICE
směr JINDŘICHOVICE
směr ROTAVA
SESUV SVAHU
KOPANÁ SONDA KS1
KOPANÁ SONDA KS2
SMRK(podkorenej) o.k.110cm
SMRK o.k.190cm
ZÁSAH DO SMRK. OMAKU NA SVAHU
ZÁSAH DO SMRK. OMAKU NA SVAHU
ZÁSAH DO SMRK. OMAKU NA SVAHU