


SO 301 VODOVODNÍ ŘAD – PE 100-RC d 110×6,6 SDR 17/99,8 m
CY 4 mm²
SO 301 PROVIZORNÍ VODOVODNÍ ŘAD – PE 100 d63×3,8 SDR 17/79,2 m

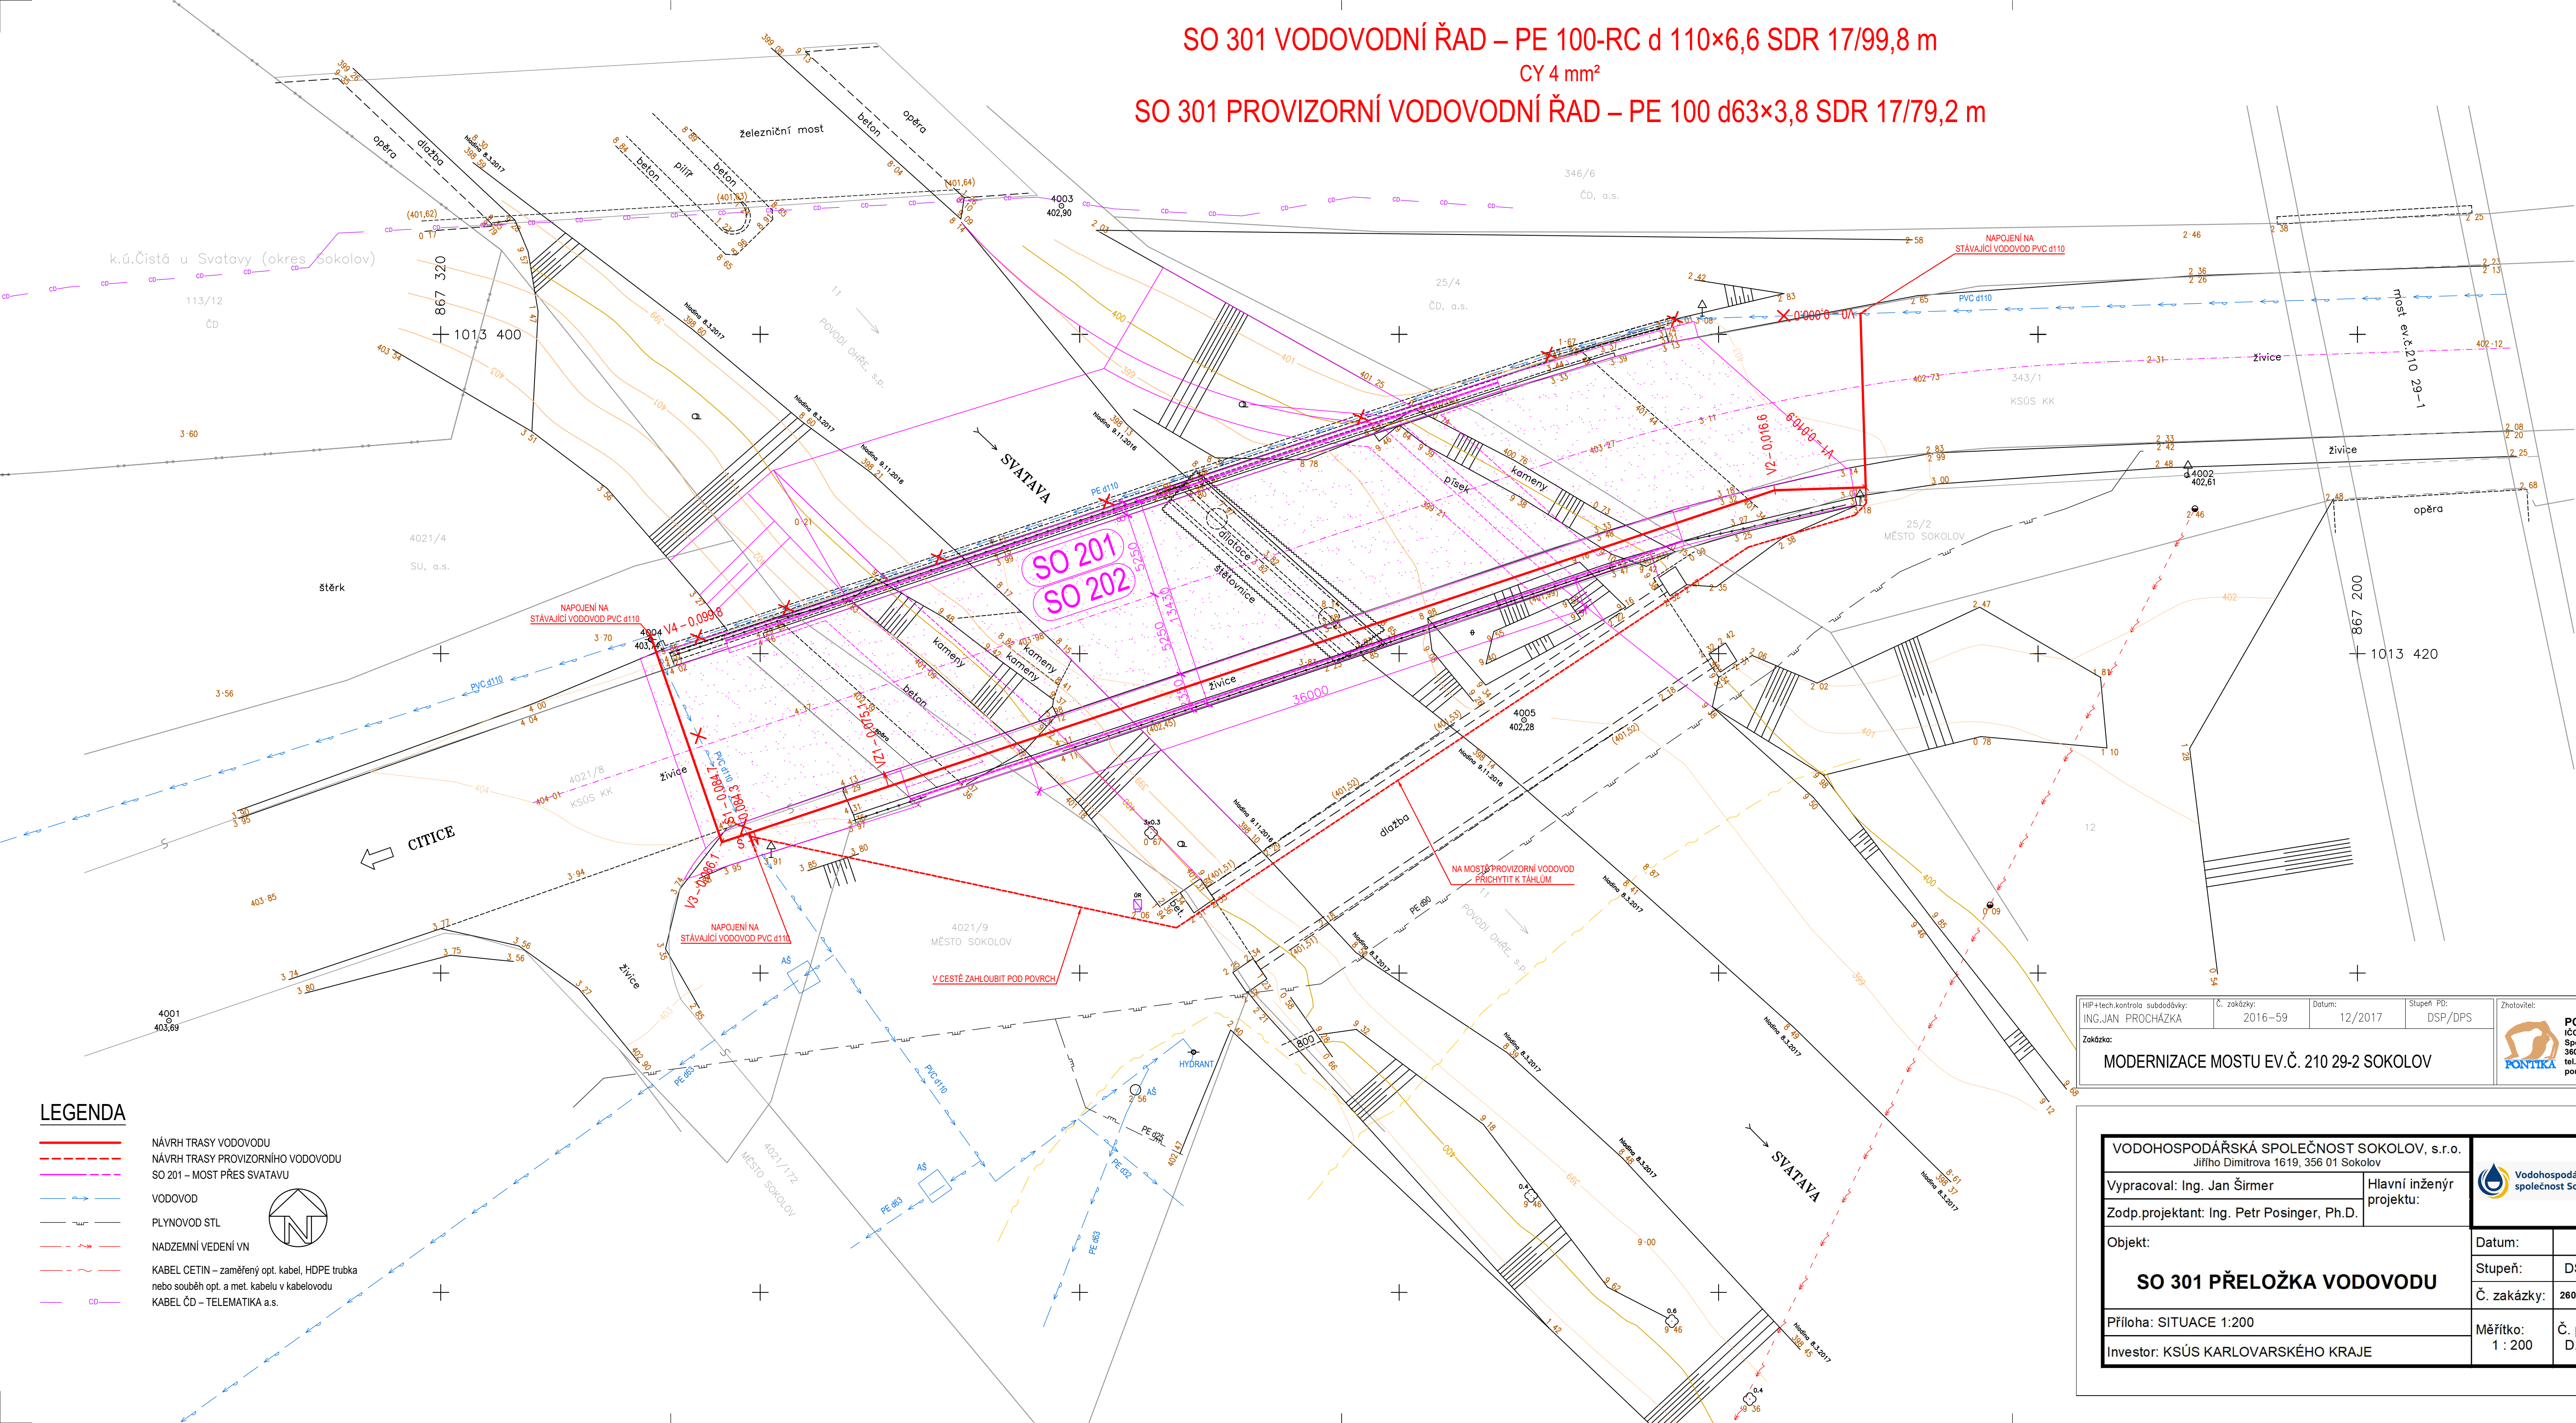


LEGENDA

- NÁVRH TRASY VODOVODU
- NÁVRH TRASY PROVIZORNÍHO VODOVODU
- SO 201 – MOST PŘES SVATAVU
- VODOVOD
- PLYNOVOD STL
- NADZEMNÍ VEDENÍ VN
- KABEL CETIN – zaměřený opt. kabel, HDPE trubka nebo souběh opt. a met. kabelu v kabelovodu
- KABEL ČD – TELEMATIKA a.s.

C3

HIP+tech.kontrola subdodávky: ING.JAN PROCHÁZKA	Č. zakázky: 2016–59	Datum: 12/2017	Stupeň PD: DSP/DPS	Zhotovitel: PONTIKA s.r.o. IČO 26342669 Sportovní 4 360 09 Karlovy Vary tel. 353 228 240 pontika@pontika.cz
Zakázka: MODERNIZACE MOSTU EV.Č. 210 29-2 SOKOLOV				

VODOHOSPODÁŘSKÁ SPOLEČNOST SOKOLOV, s.r.o. Jiřího Dimitrova 1619, 356 01 Sokolov			
Vypracoval: Ing. Jan Šimer		Hlavní inženýr projektu:	
Zodp.projektant: Ing. Petr Posinger, Ph.D.			
Objekt: SO 301 PŘELOŽKA VODOVODU		Datum:	12/17
		Stupeň:	DSP/DPS
		Č. zakázky:	260500204.124
Příloha: SITUACE 1:200		Měřítko:	Č. přílohy:
Investor: KSÚS KARLOVARSKÉHO KRAJE		1 : 200	D.1.1.2.1.