

ÚZEMÍ OBCE
POVRCH ÚZEMÍ
ČÍSLO PARCELNÍ
VZDÁLENOST LOMOVÝCH BODŮ V m

ASFALTOVÁ KOMUNIKACE		STÁV. CHODNÍK/BUDOUCÍ KRAJNICE		SOKOLOV (K.Ú. SOKOLOV;752223)		KRAJNICE		ASFALTOVÁ KOMUNIKACE		1	ZELEŇ
343/1		25/2		11		4021/8					
10,9		5,7		69,5				13,7			

PODÉLNÝ PROFIL
VODOVOD
M 1:200/100

HLOUBKA VÝKOPU (VČ. LOŽE)

KÓTA DNA POTRUBÍ


KÓTA TERÉNU


SROVNÁVACÍ ROVINA V m n. m.


STANIČENÍ V km, m

SKLON V ‰, DÉLKA V m

d - MATERIÁL - DÉLKA V m

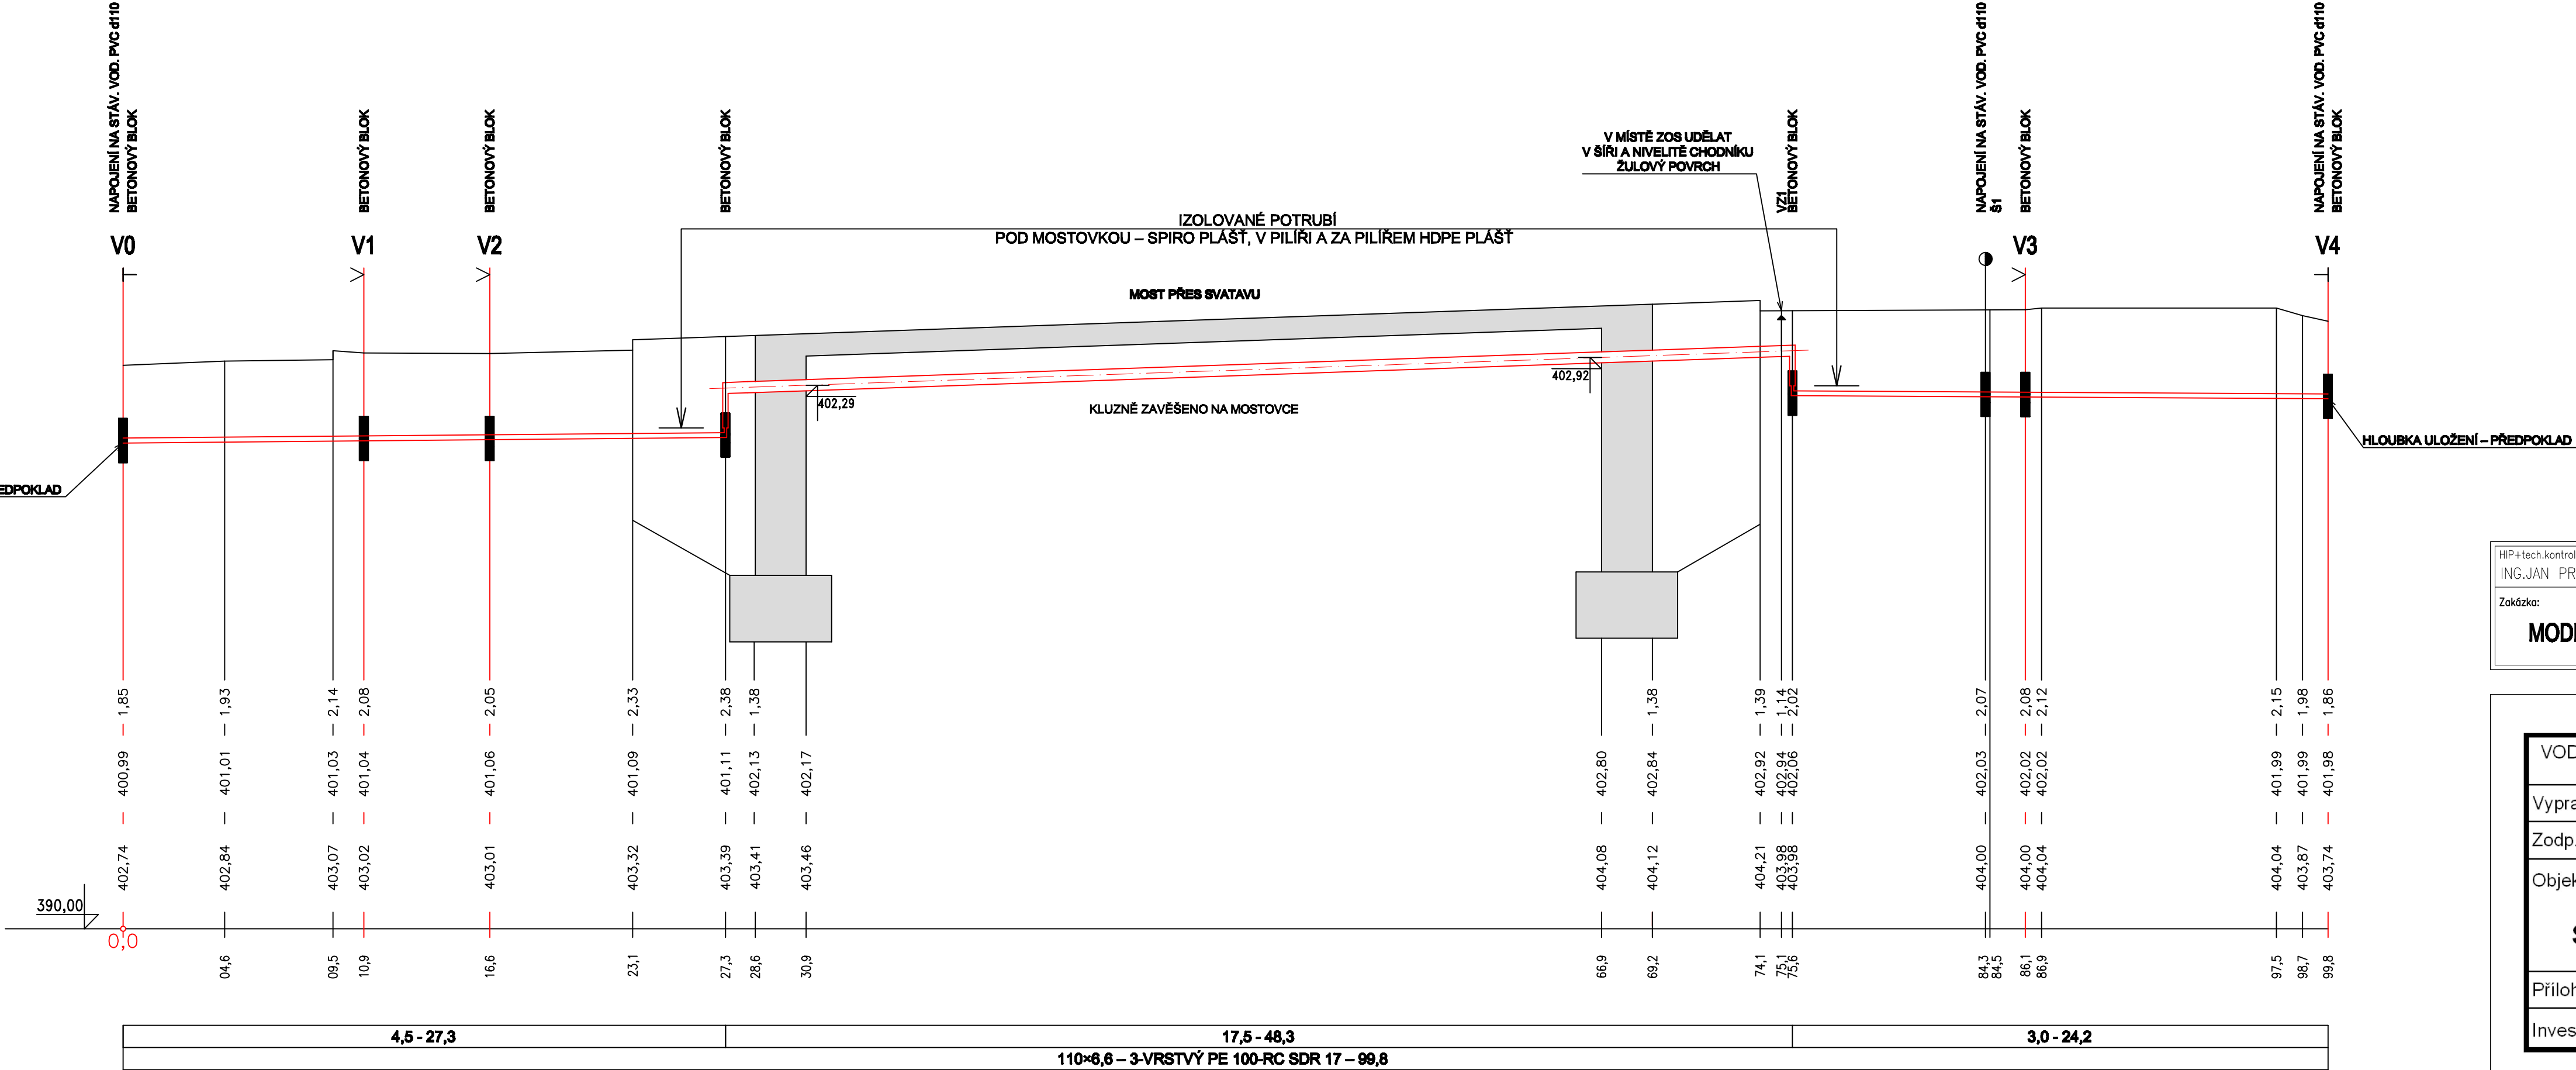

HIP+tech.kontrola subdodávky: ING.JAN PROCHÁZKA	Č. zakázky: 2016–59	Datum: 06/2017	Stupeň PD: DSP/DPS	Zhotovitel:  PONTIKA s.r.o. IČO 26342669 Sportovní 4 380 09 Karlovy Vary tel. 353 228 240 pontika@pontika.cz
Zakázka: MODERNIZACE MOSTU EV.Č. 210 29-2 SOKOLOV				

VODOHOSPODÁŘSKÁ SPOLEČNOST SOKOLOV, s.r.o. Jiřího Dimitrova 1619, 356 01 Sokolov			
Vypracoval: Ing. Jan Širmer		Hlavní inženýr projektu:	
Zodp.projektant: Ing. Petr Posinger, Ph.D.			
Objekt: SO 301 PŘELOŽKA VODOVODU		Datum:	06/17
		Stupeň:	DSP/DPS
		Č. zakázky:	260500204.124
Příloha: PODÉLNÝ PROFIL VODOVODU		Měřítko: 1 : 200/100	Č. přílohy: D.1.1.2.2.
Investor: KSÚS KARLOVARSKÉHO KRAJE			